

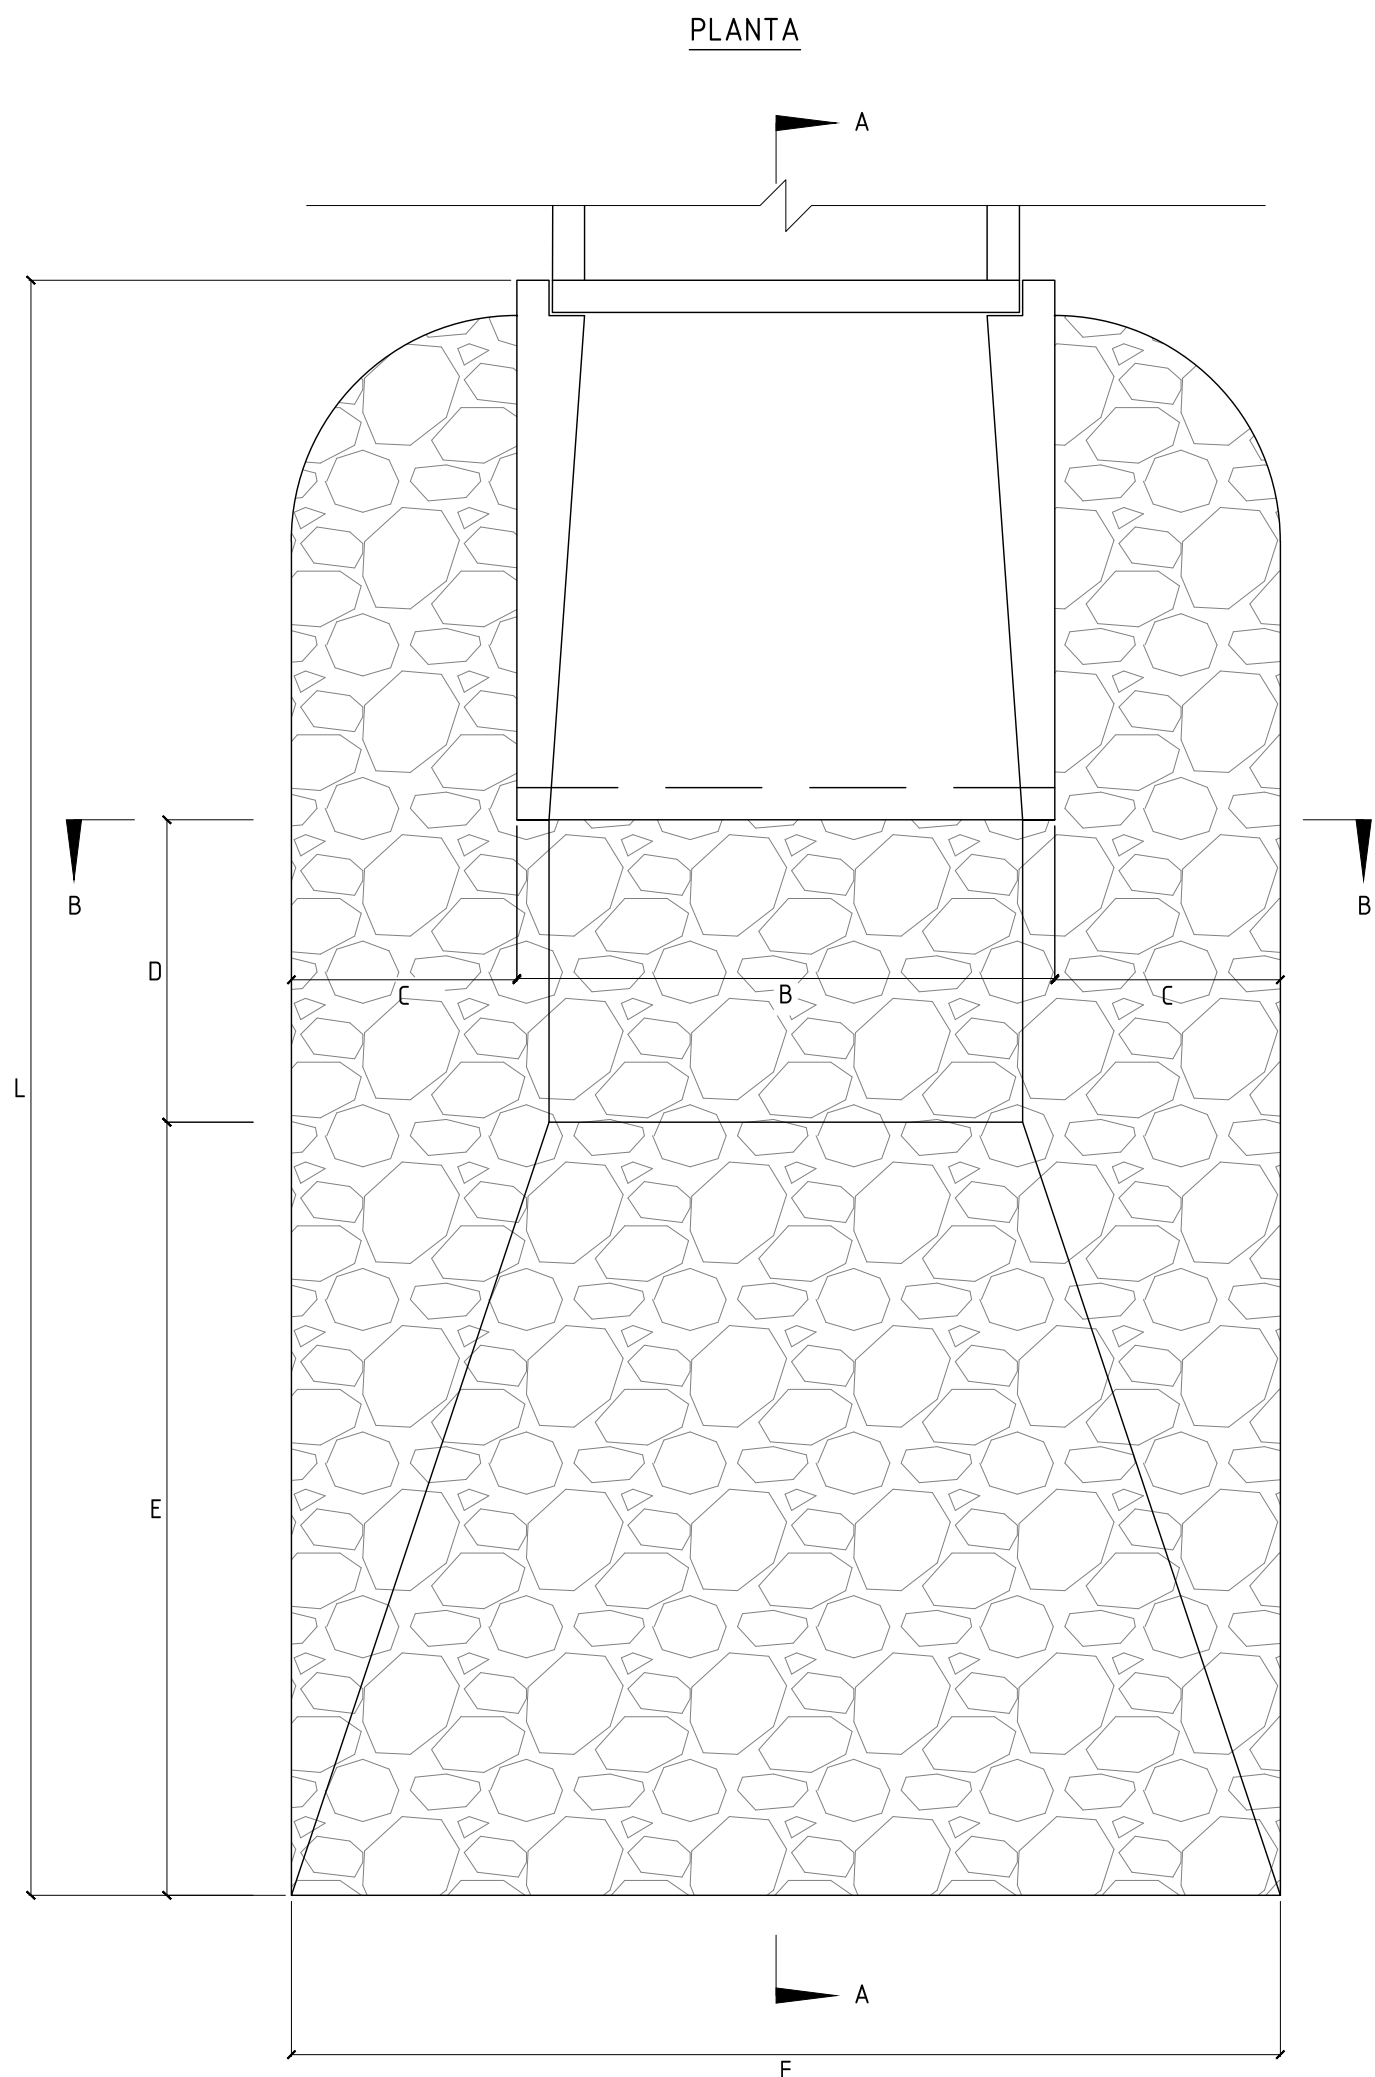


BACIA DE CAPTAÇÃO

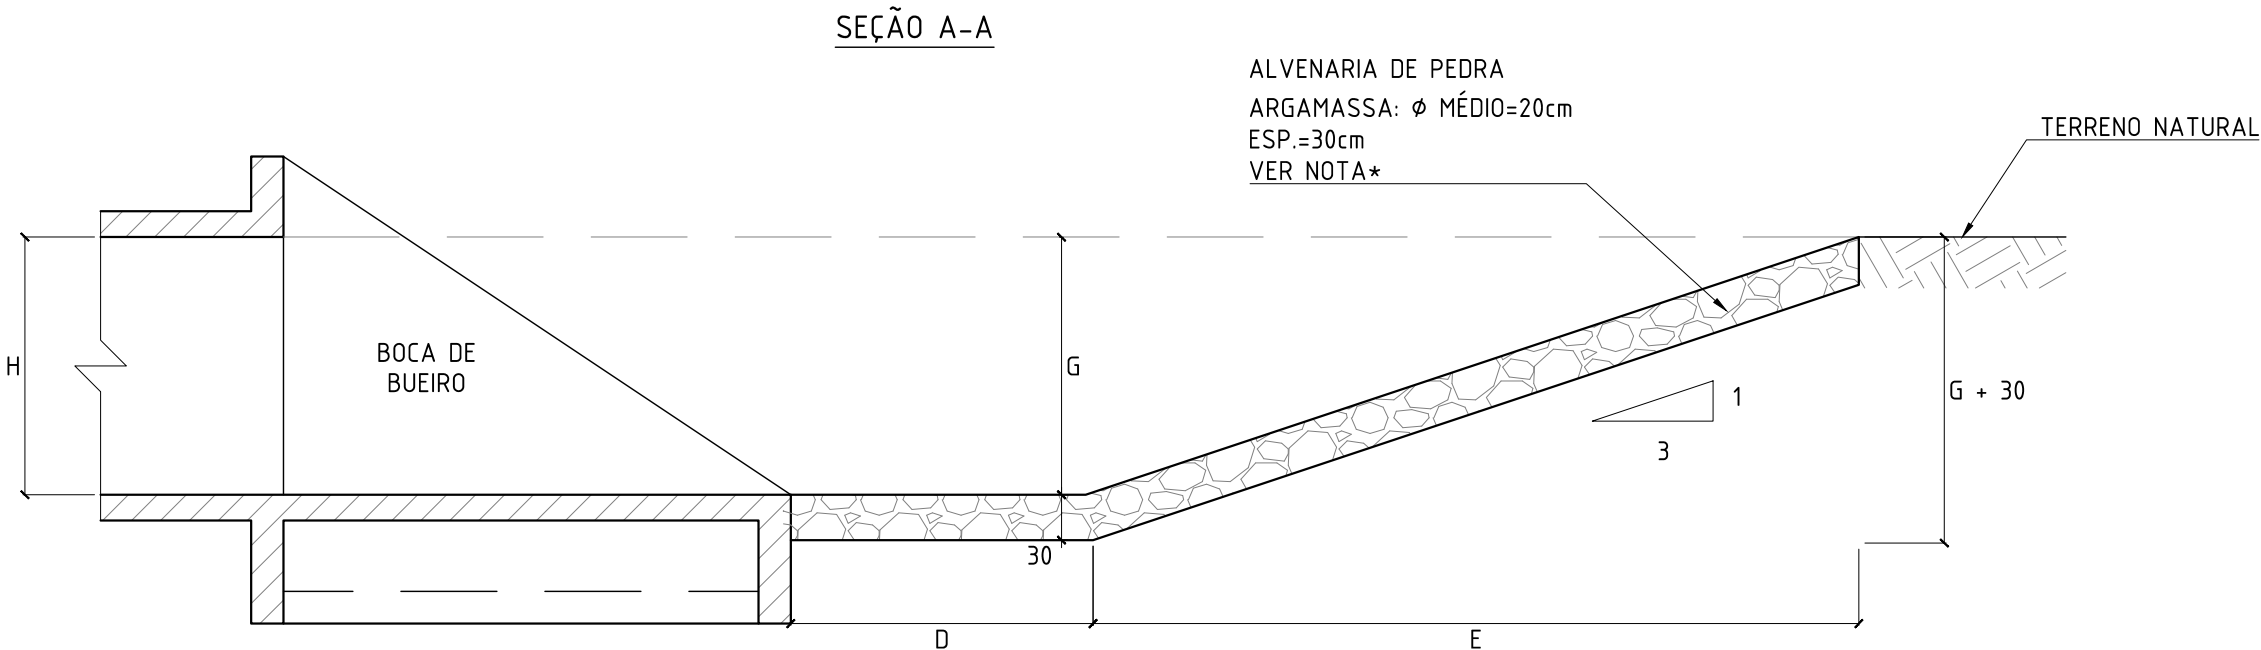

*NOTA: PARA TALVEGUES DEFINIDOS, O REVESTIMENTO COM ALVENARIA DE PEDRA DEVE SER EXECUTADO ATÉ O NÍVEL DO TERRENO NATURAL, PARA OS DEMAIS CASOS, A ALTURA DO REVESTIMENTO DEVE SER LIMITADA A ALTURA DA BOCA.

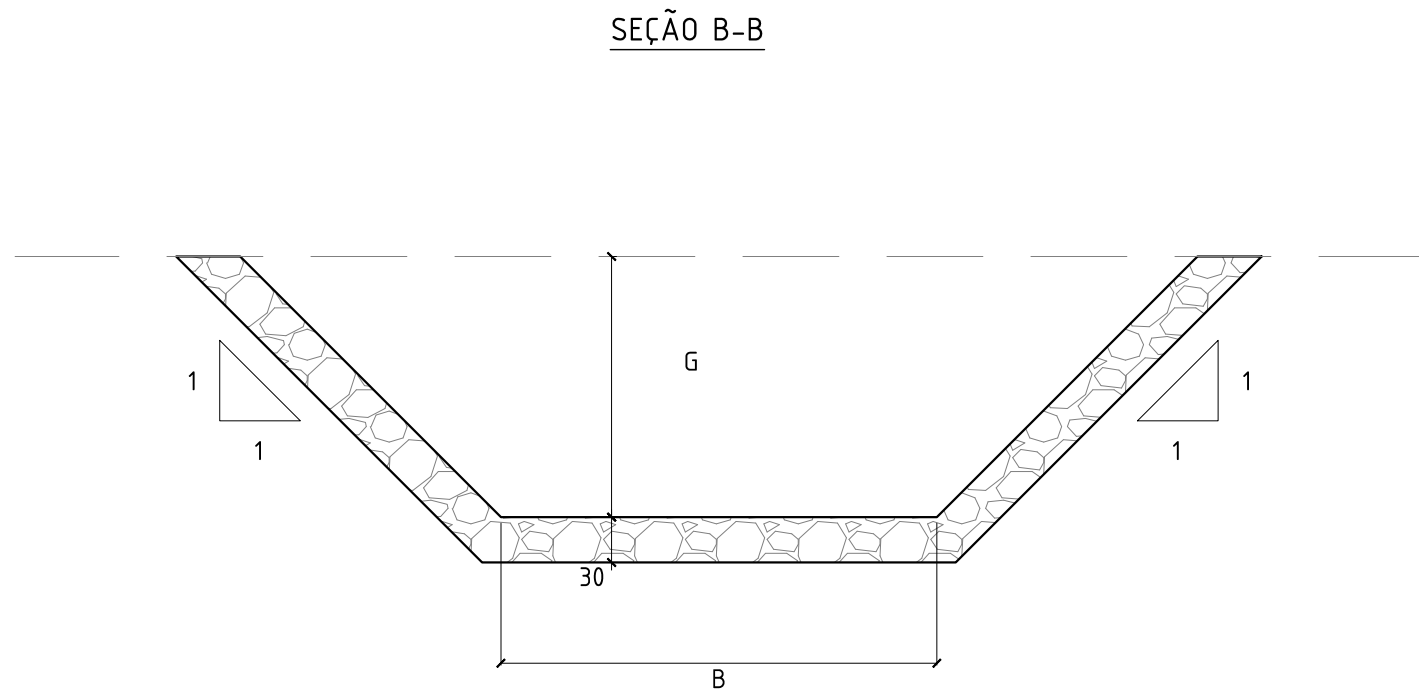

BACIA DE CAPTAÇÃO Ø 60								
A	B	C	D	E	F	G	H	L
40	90	67,8	200	210	245,5	67,8	40	565

NOTAS:
1. DIMENSÕES E ELEVACIONES EM CENTÍMETRO, EXCETO ONDE INDICADO.

0	EMIÇÃO INICIAL	31/08/2023	FFR	MAOR	
REV.	DESCRIÇÃO	DATA	EXEC	VERIF.	
EMITENTE	CONTRATO Nº 006/2022 Assinado de forma digital por MANUEL DA SILVA MACHADO FILHO 83702261753		EXEC.	FFR	31 / 08 / 23
			DES.	ASV	31 / 08 / 23
			VER.	MAOR	31 / 08 / 23
 PREFEITURA SAQUAREMA TRABALHO E RESPEITO					
SECRETARIA MUNICIPAL DE INFRAESTRUTURA					
TÍTULO					
PROJETO EXECUTIVO DE DRENAGEM DETALHE: BACIA DE CAPTAÇÃO					
LOCAL	RUA OSWALDO REBELO DA SILVA E OUTRAS BAIRRO BONSUCESSO (SPAÇO)			ARG. ELETRÔNICO	SQ14-03-2-DRE-DET.005
Nº	-	ESCALA	S/ESCALA	DATA	PRANCHETA
				AGOSTO/2023	001/001