


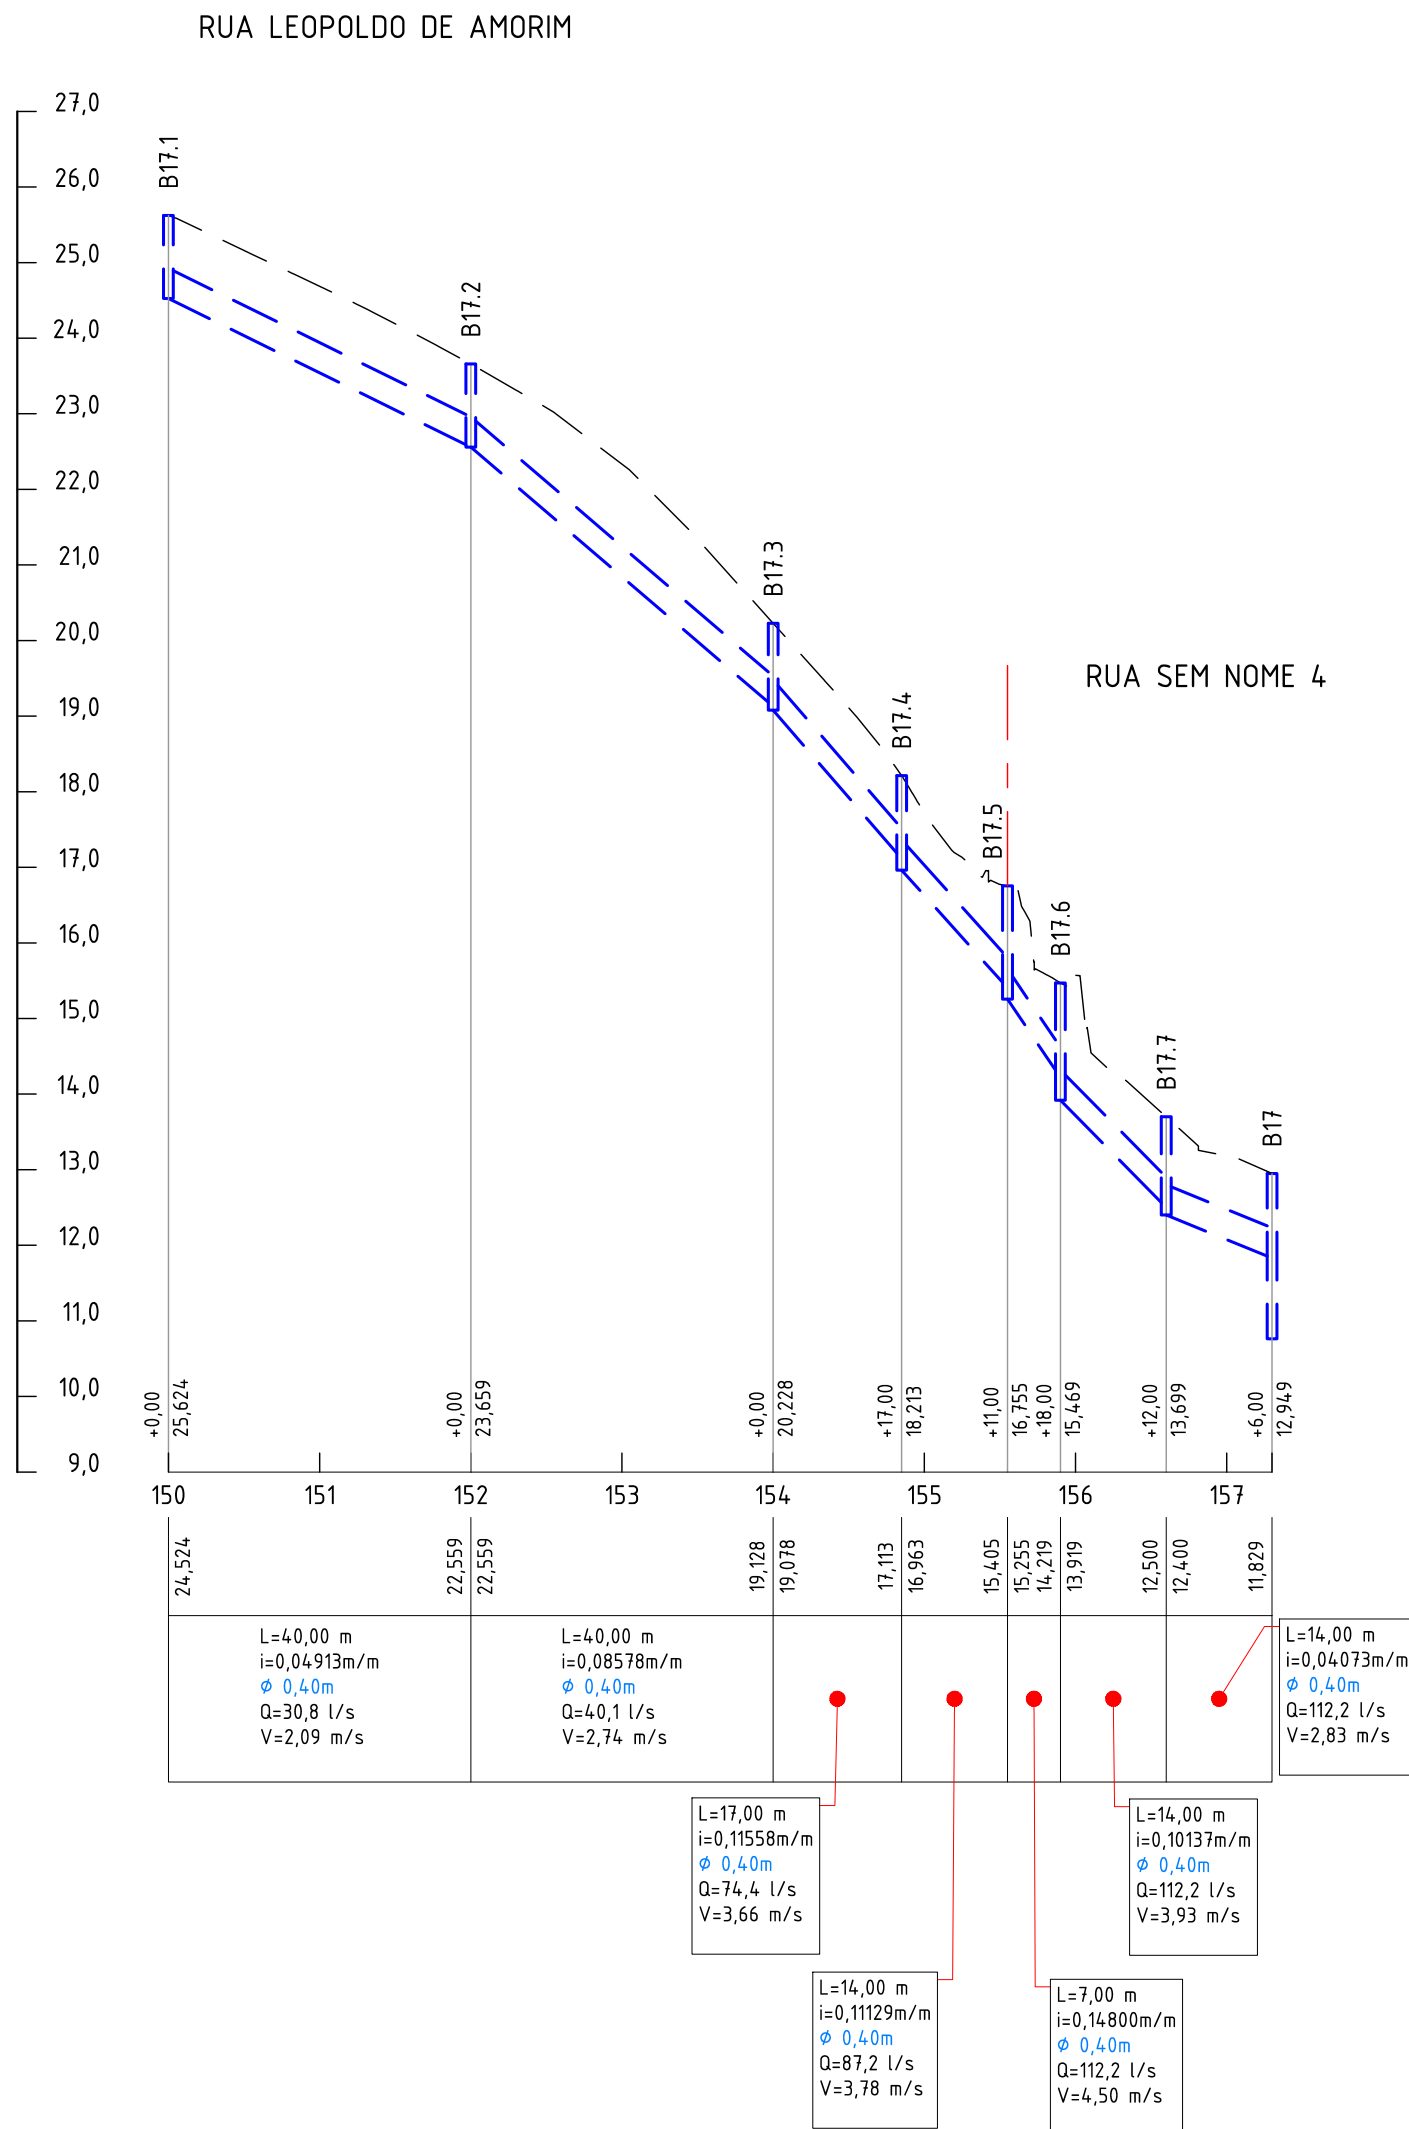

ESTAQ.=ESTAQUEAMENTO FRACIONÁRIO (m)
CT= COTA TOPO (m)
CF= COTA FUNDO ENTRADA (m)
CFs= COTA FUNDO SAÍDA (m)
L= EXTENSÃO (m)
i= DECLIVIDADE (m/m)
S= SEÇÃO (m)
Q= VAZÃO (l/s)
V= VELOCIDADE (m/s)

LOCAL	RUA LEOPOLDO DE AMORIM E OUTRAS BAIRRO ASFALTO VELHO		ARG. ELETRÔNICO	SQ1403-2-DRE-PRF.002
Vº	-	ESCALA H=1:1000/V=1:100	DATA AGOSTO/2023	PRANCHA 001/002

PERFIL
ESC. H=1:1000/V=1:100