
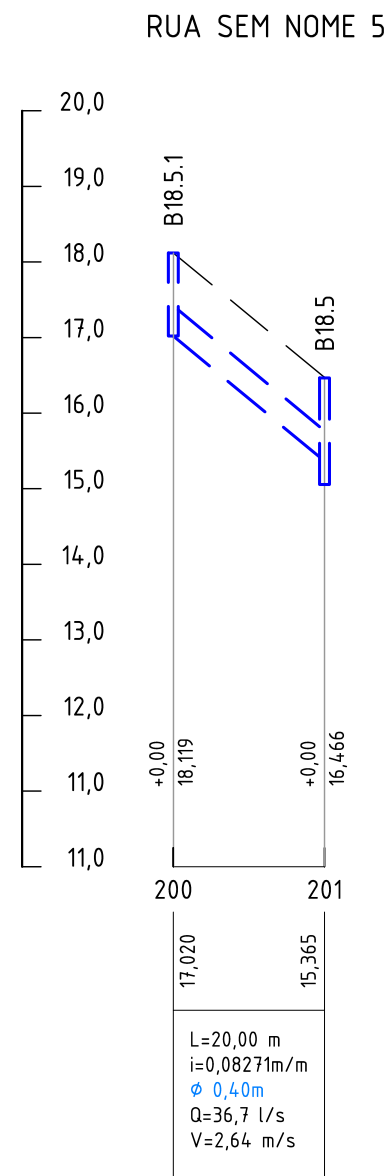
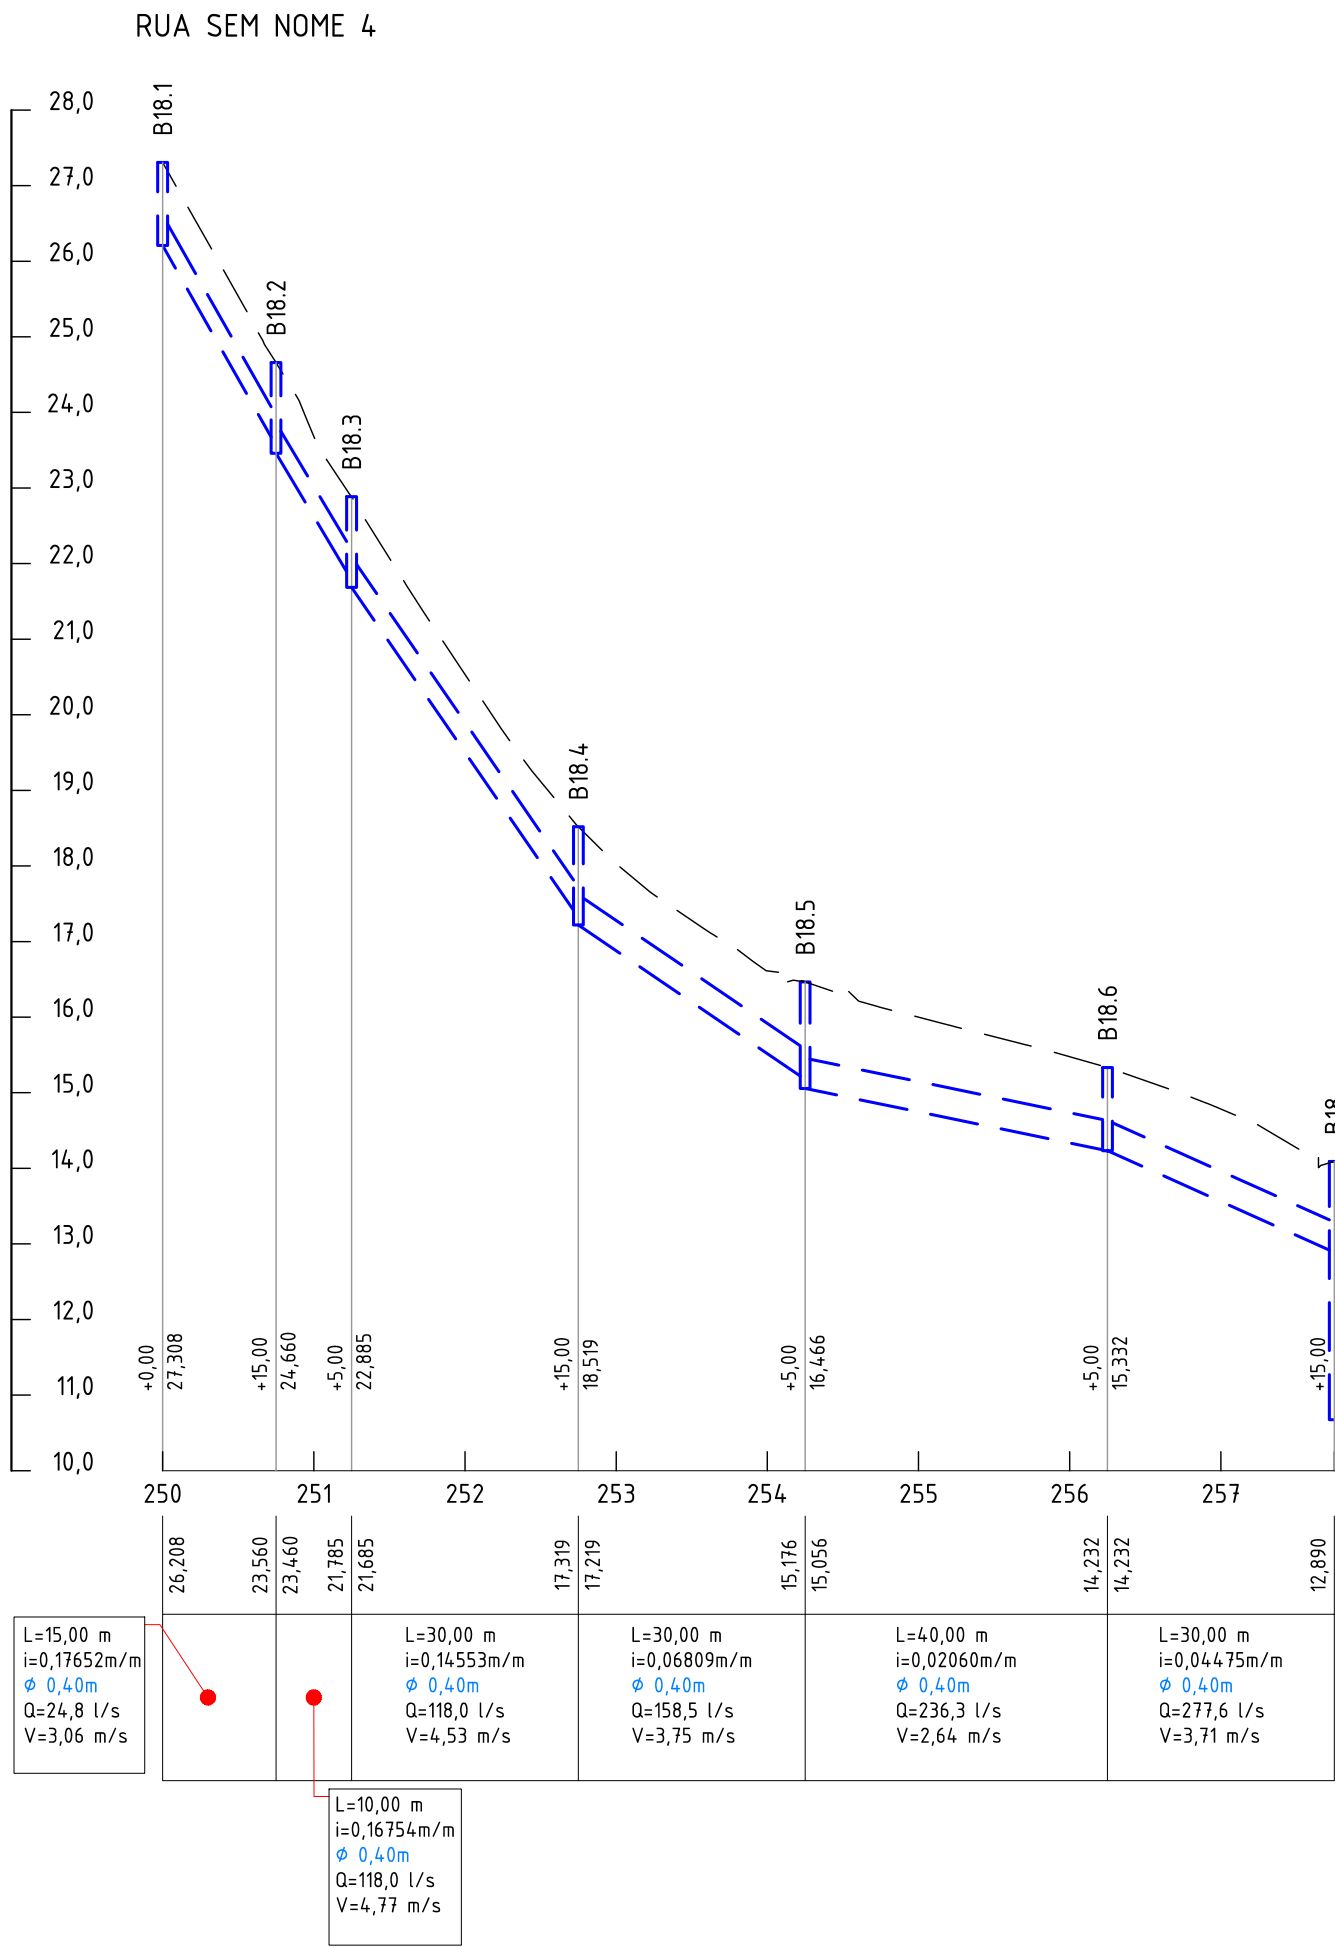
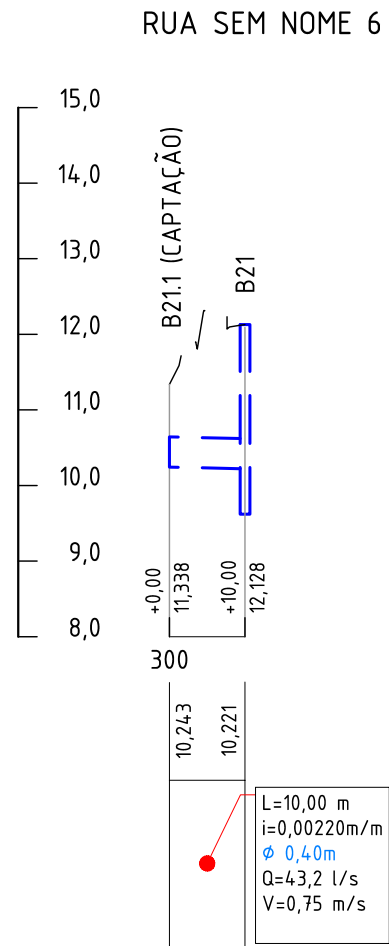
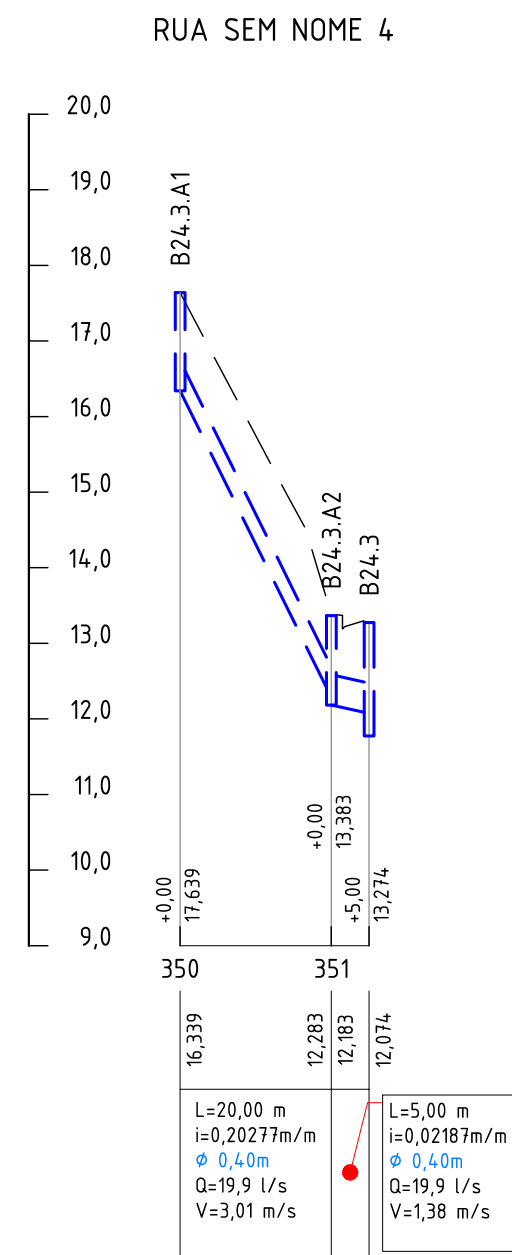
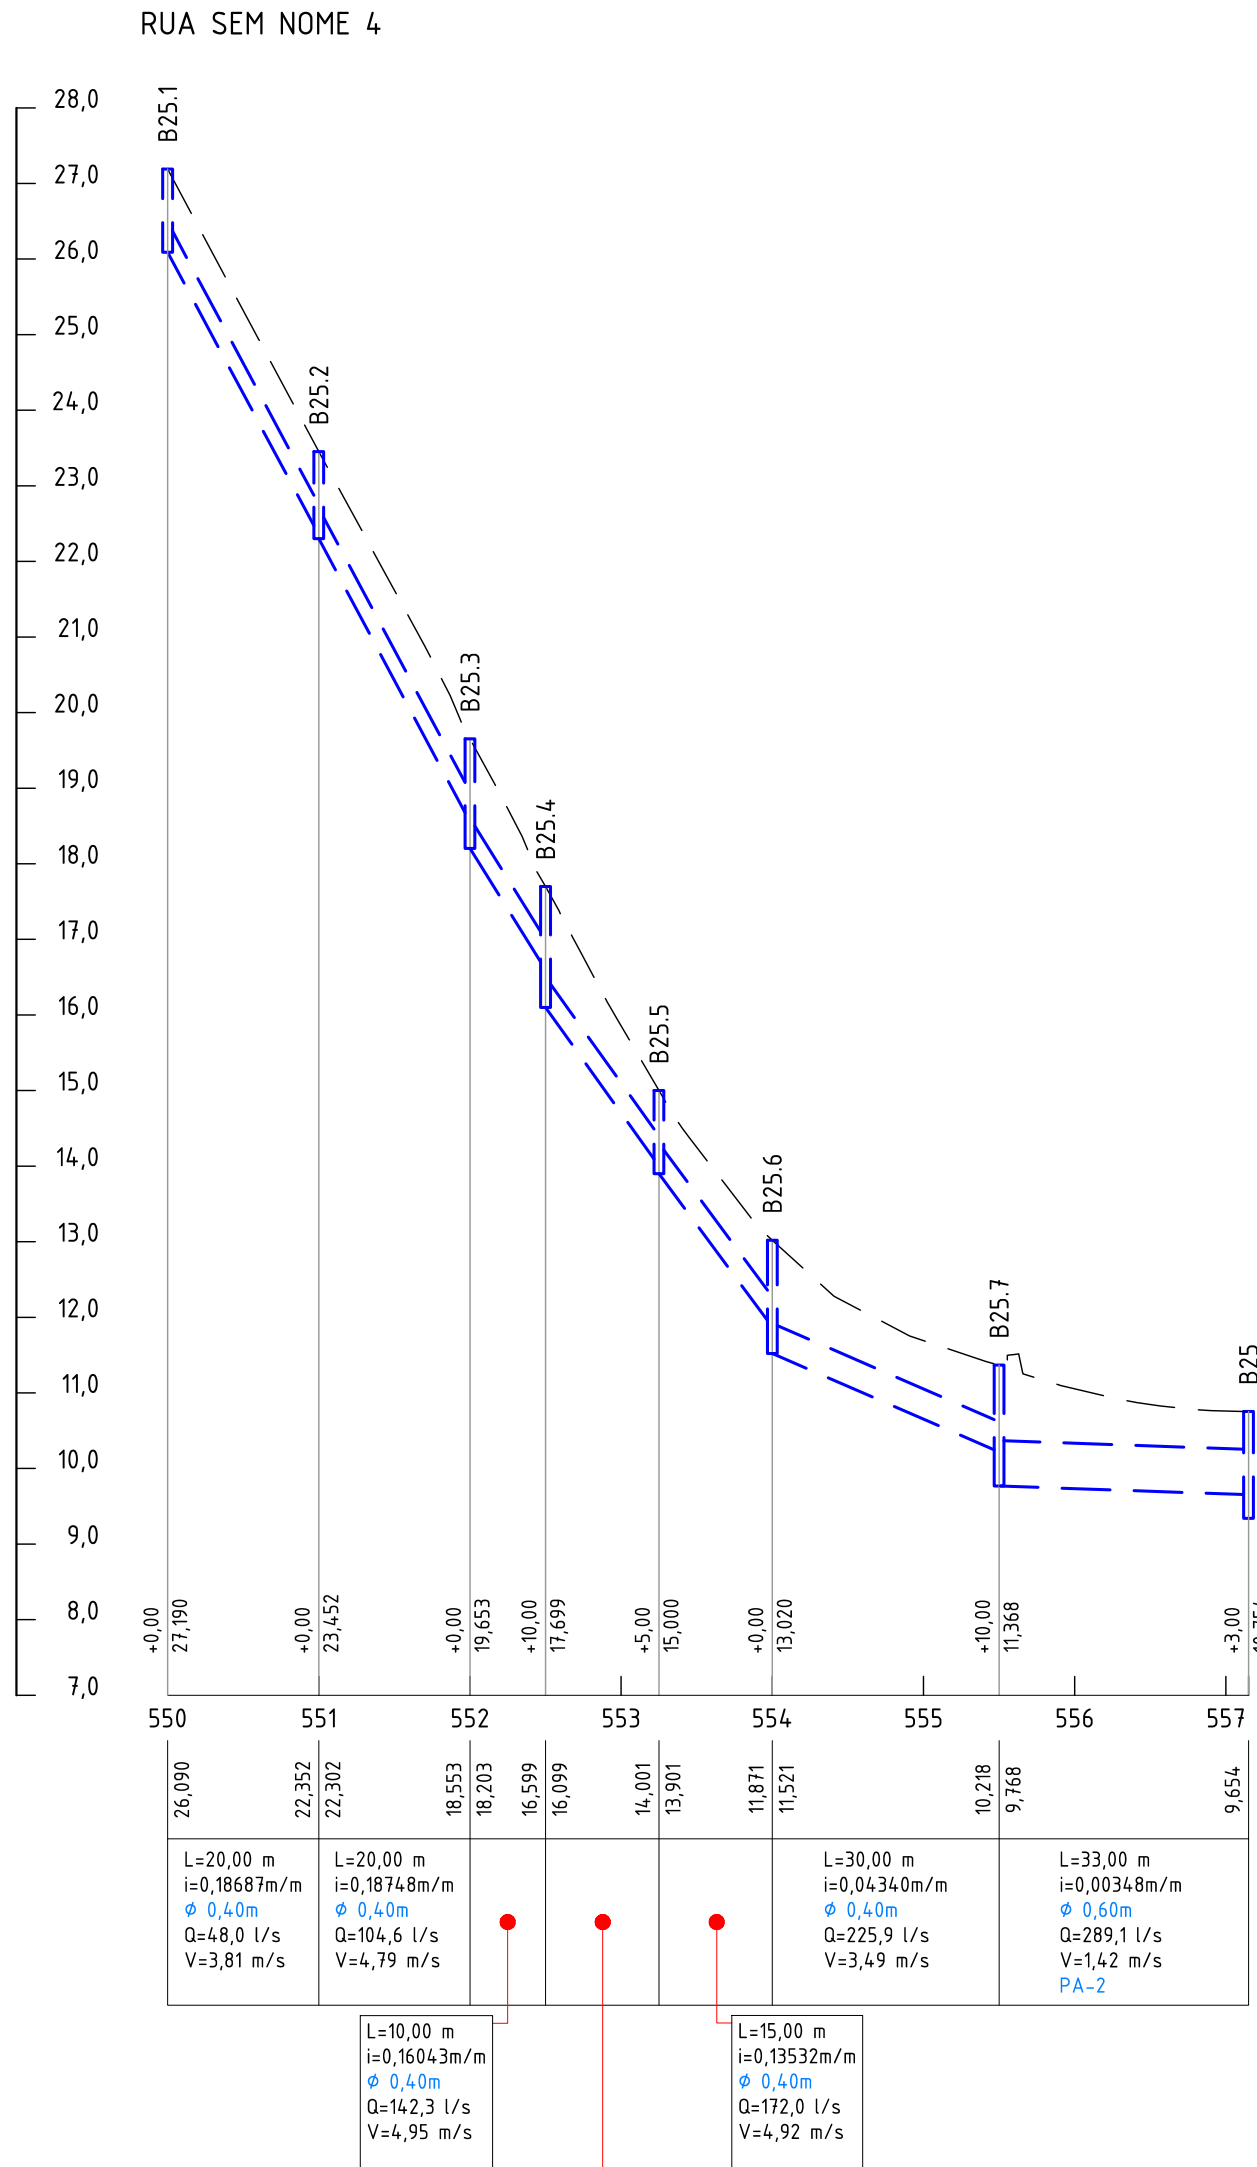
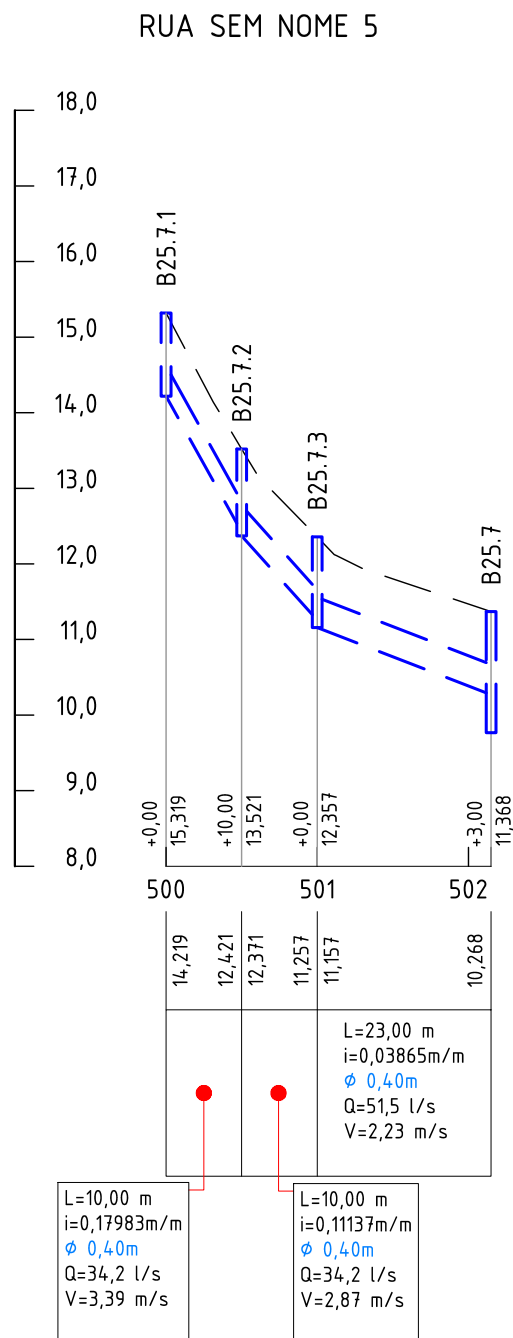
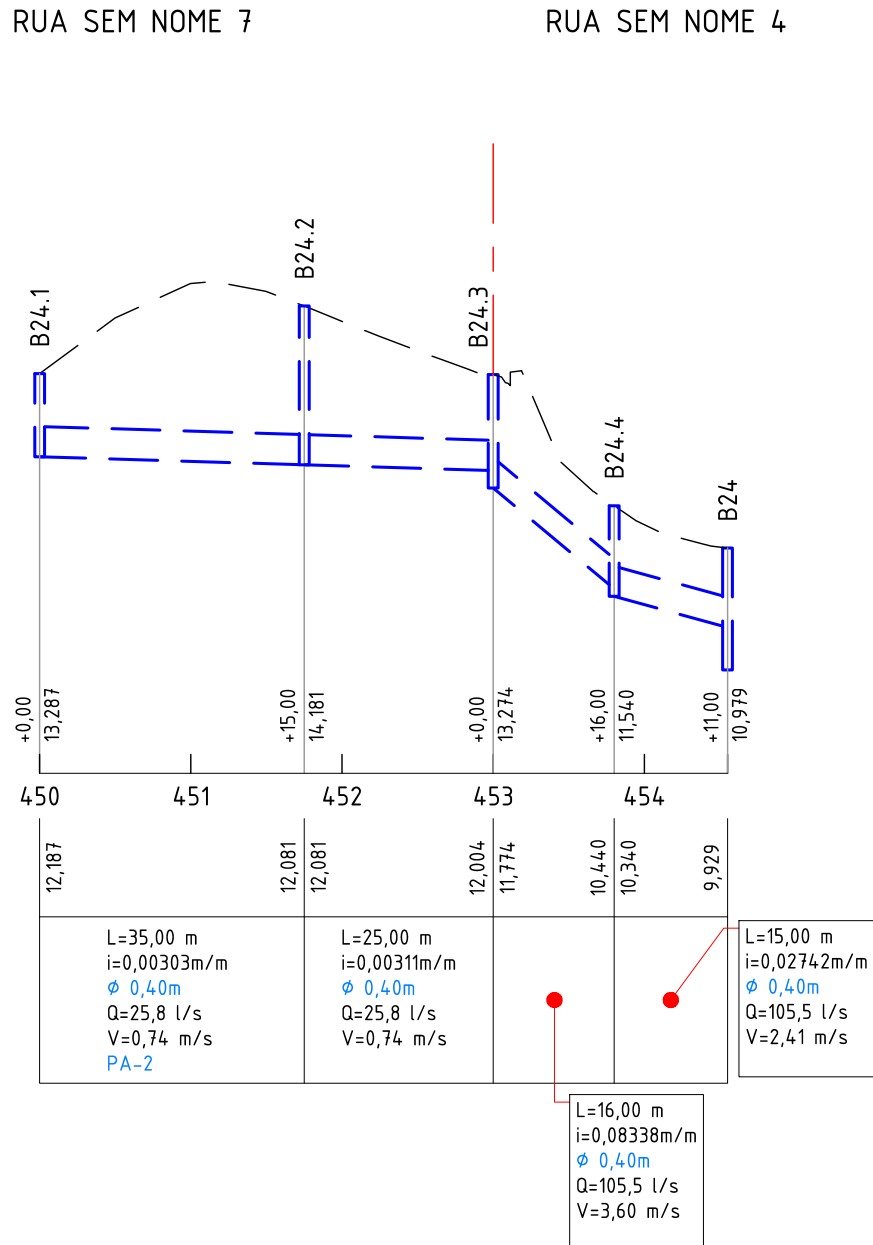


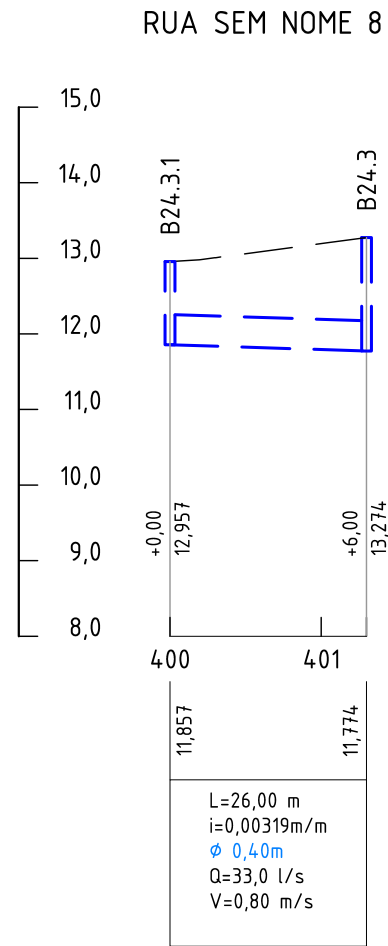

PERFIL
ESC. H=1:1000/V=1:100

NOTAS:
1. DIMENSÕES E ELEVACOES EM METRO, EXCETO ONDE INDICADO.

LEGENDA:

GREIDE PROJETADO
REDE PROJETADA

PV
CT
ESTAO
CT

ESTAO=ESTADUEJAMENTO FRACIONARIO (m)
CT= COTA TOPO (m)
CFE= COTA FUNDO ENTRADA (m)
CFS= COTA FUNDO SAIDA (m)
L= EXTENSÃO (m)
i= DECLIVIDADE (m/m)
S= SECÃO (m)
Q= VAZÃO (l/s)
V= VELOCIDADE (m/s)

0	EMISSION INICIAL	31/08/2023	FFR	MAIOR
REV	DESCRÇÃO	DATA	EXEC	VERIF
PROJETO	CONSORCIO	EXEC	FFR	31 / 08 / 23
CONTRATO N° 006/2022	Assinado de forma digital por MANUEL DA SILVA MACHADO FILHO83702261753	DES	CVBB	31 / 08 / 23
MANUEL DA SILVA MACHADO FILHO - (CREA/RJ) 84105206-0		VER	MAIOR	31 / 08 / 23

PREFEITURA SAQUAREMA
TRABALHO E RESPEITO

SECRETARIA MUNICIPAL DE INFRAESTRUTURA

PROJETO EXECUTIVO DE DRENAGEM

PERFIL - BACIA B

LOCAL: RUA LEOPOLDO DE AMORIM E OUTRAS
BAIRRO ASFALTO VELHO

ARQ. ELETRONICO: S014.03-2-DRE-PRF-003

PRANCHIA: 002/002

ESCALA: H=1:1000/V=1:100

DATA: AGOSTO/2023