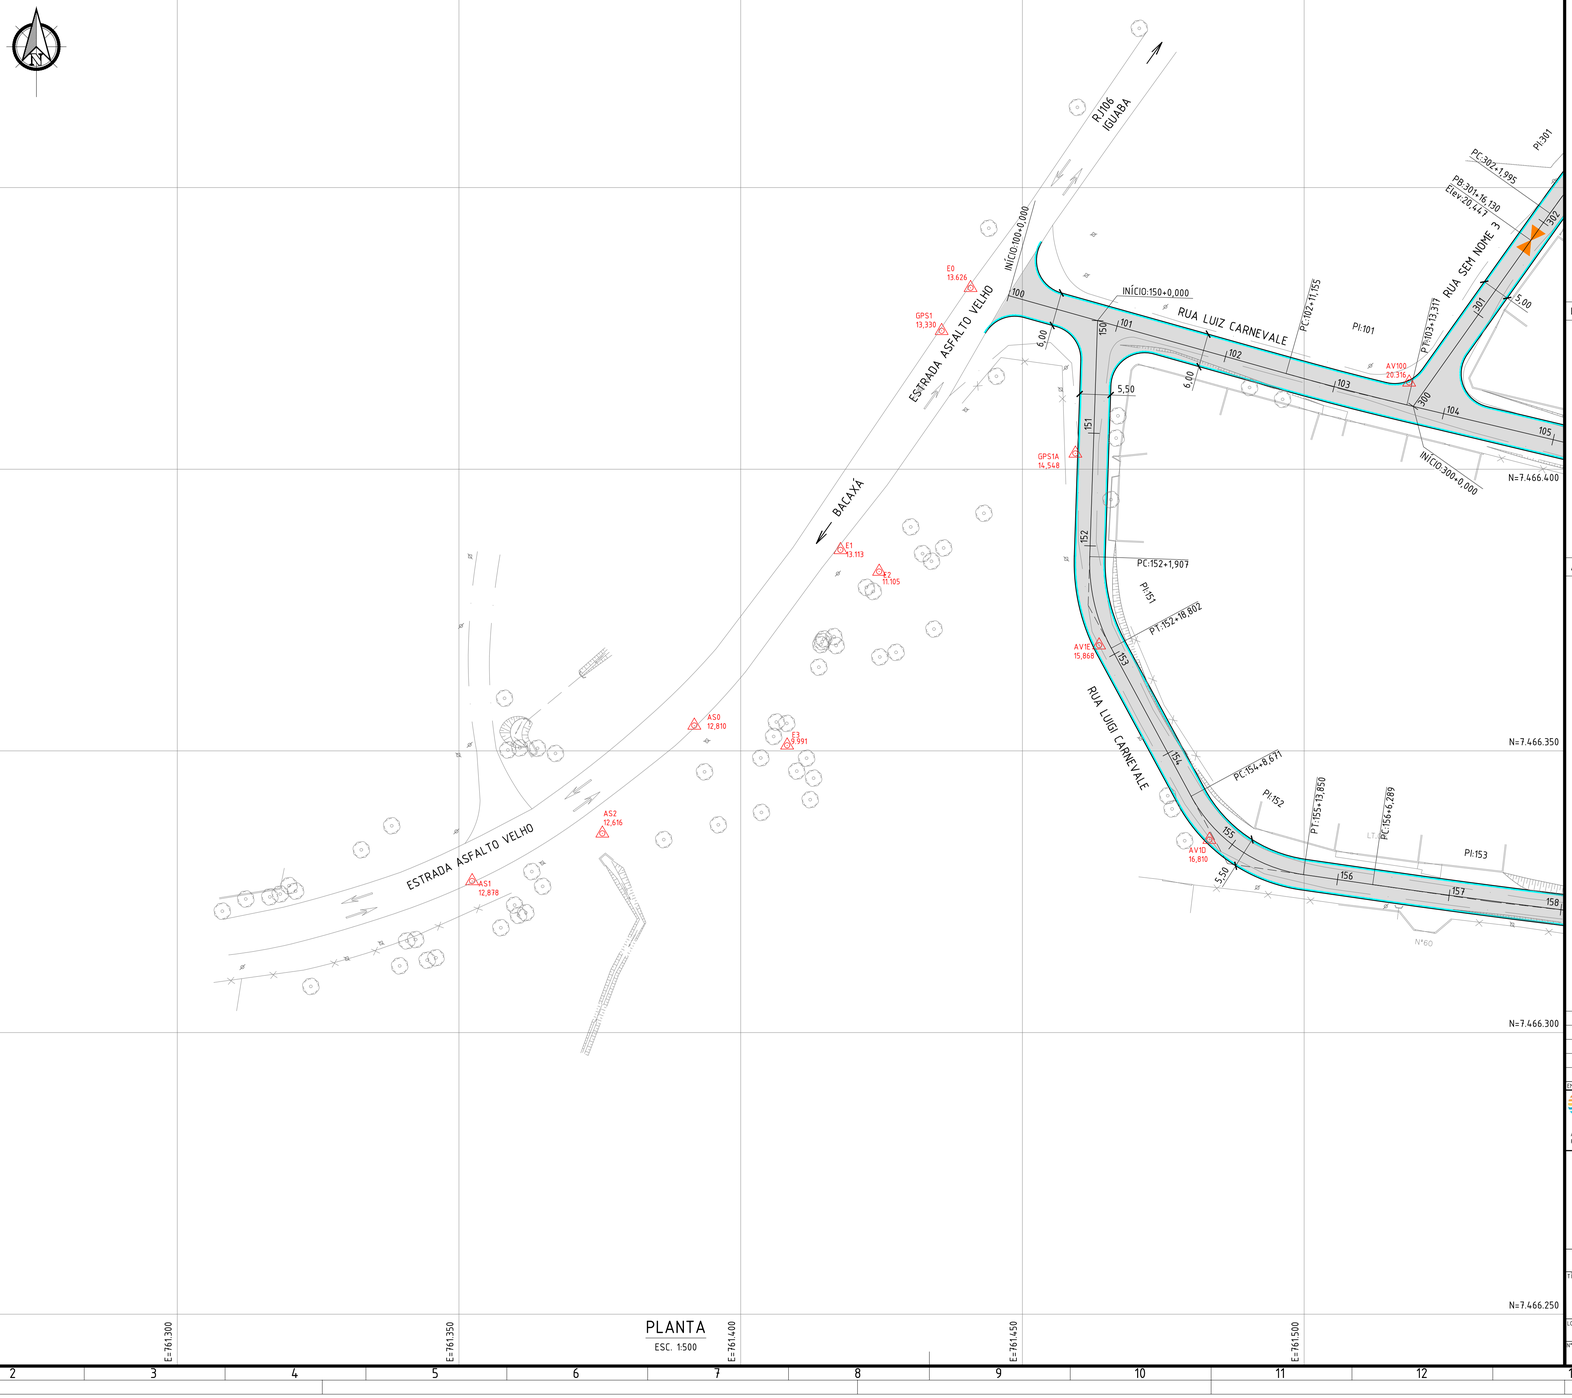

PLANTA
ESC. 1:500

NOTAS:

1. DIMENSÕES E ELEVAÇÕES EM METRO, EXCETO ONDE INDICADO;
2. DISTÂNCIA ENTRE ESTACAS = 20m;
3. RAIOS DE EMBOCADURAS NÃO COTADOS = 6m;
4. EXECUTAR REBAIXO DE CALÇADA EM TODAS AS EMBOCADURAS;
5. QUADROS DE CURVAS E SEÇÕES TIPO, VER DESENHO: SQ1403-2-GEO-PLT.004.

LEGENDA:

- EIXO PROJETO
- MEIO-FIO COM SARJETA
- PISTA DE ROLAMENTO
- PONTO ALTO
- PONTO BAIXO
- PONTO POLIGONAL

ARTICULAÇÃO:

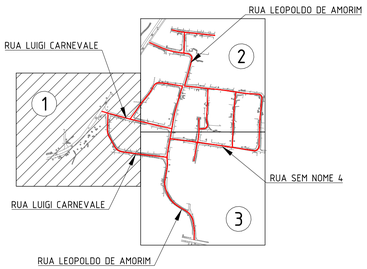

REV.	DESCRIÇÃO	DATA	EXEC.	VERIF.
0	EMISSÃO INICIAL	31/07/2023	DMJ	MAOR

CONTRATANTE
CONSÓRCIO Pro-Saquarema
CONTRATO Nº 006/2022
Assinado de forma digital por MANUEL DA SILVA MACHADO FILHO:83702261753
MANUEL DA SILVA MACHADO FILHO - CREA/RJ 84105206-0

EXEC.	DMJ	31 / 07 / 23
DES.	AMC	31 / 07 / 23
VER.	MAOR	31 / 07 / 23

PREFEITURA SAQUAREMA
TRABALHO E RESPEITO

SECRETARIA MUNICIPAL DE INFRAESTRUTURA

TÍTULO
PROJETO EXECUTIVO DE GEOMETRIA
PLANTA

LOCAL	ARQ. ELETRÔNICO
RUA LEOPOLDO DE AMORIM E OUTRAS BAIRRO ASFALTO VELHO	SQ1403-2-GEO-PLT.001

Nº	ESCALA	DATA	PRANCHA
–	1:500	JULHO/2023	001/004

A1