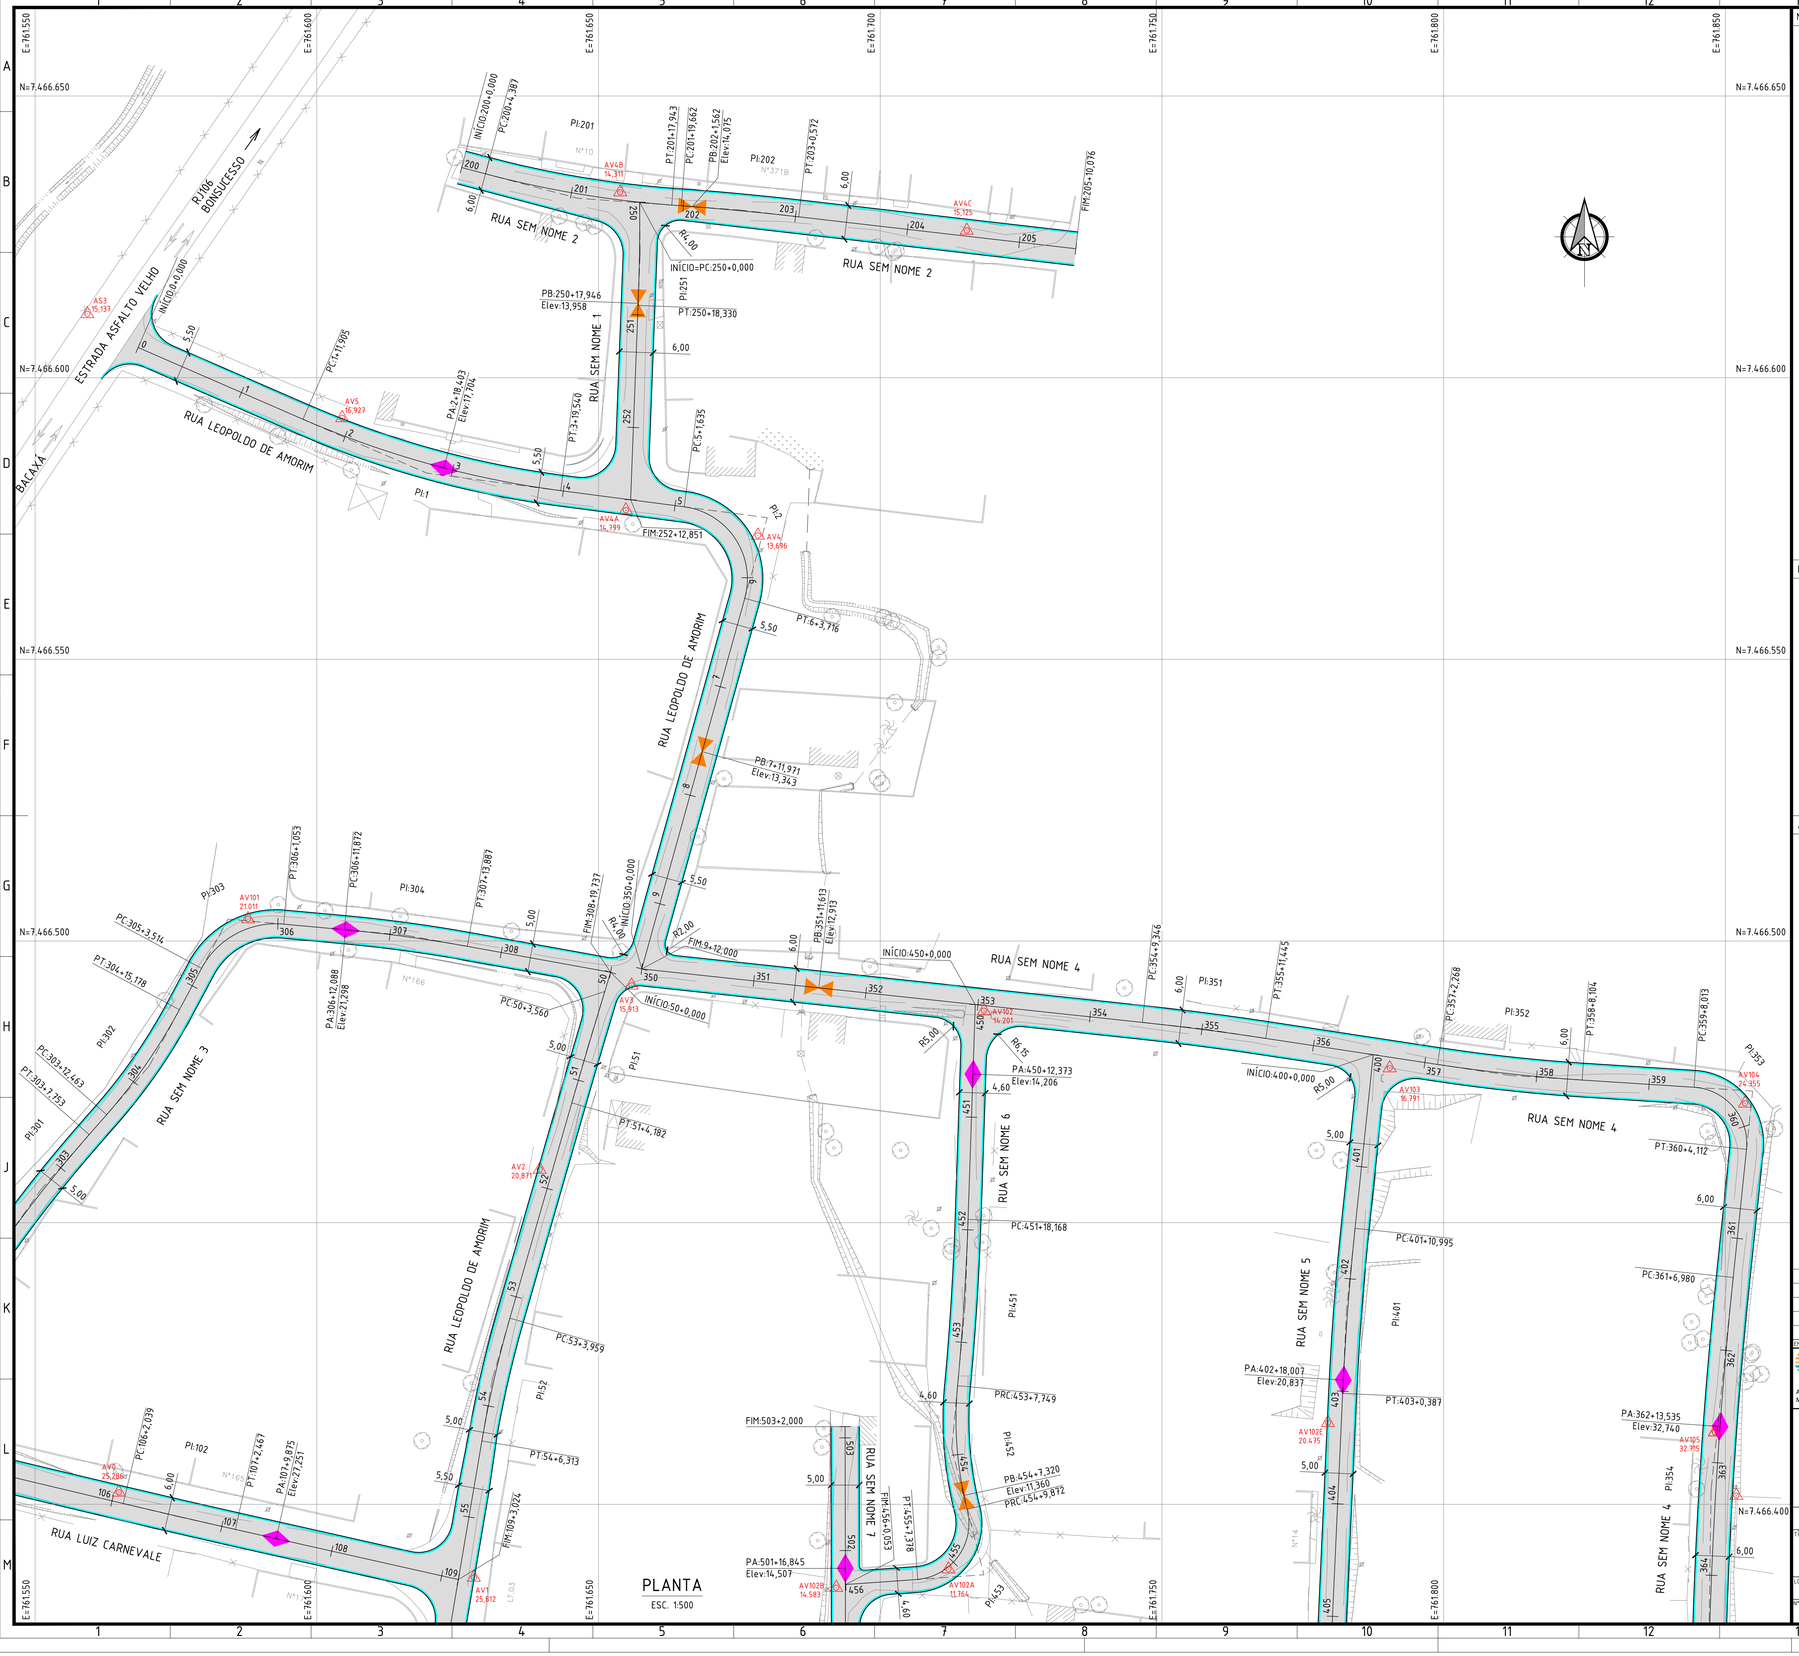


## PLANTA
ESC. 1:500

NOTAS:

1. DIMENSÕES E ELEVAÇÕES EM METRO, EXCETO ONDE INDICADO;
2. DISTÂNCIA ENTRE ESTACAS = 20m;
3. RAIOS DE EMBOCADURAS NÃO COTADOS = 6m;
4. EXECUTAR REBAIXO DE CALÇADA EM TODAS AS EMBOCADURAS;
5. QUADROS DE CURVAS E SEÇÕES TIPO, VER DESENHO: SQ1403-2-GEO-PLT.004.

LEGENDA:

- 5 – EIXO PROJETO
- – MEIO-FIO COM SARJETA
- – PISTA DE ROLAMENTO
- – PONTO ALTO
- – PONTO BAIXO
- – PONTO POLIGONAL

ARTICULAÇÃO:




| REV. | DESCRIÇÃO | DATA | EXEC. | VERIF. |
|---|---|---|---|---|
| 0 | EMISSÃO INICIAL | 31/03/2023 | DMJ | MAOR |

EMITENTE

CONSÓRCIO Pro-Saquarema
CONTRATO Nº 006/2022
Assinado de forma digital por MANUEL DA SILVA MACHADO FILHO:83702261753
MANUEL DA SILVA MACHADO FILHO – CREA/RJ 841052O6-O

| | | |
|---|---|---|
| EXEC. | DMJ | 31 / 07 / 23 |
| DES. | AMC | 31 / 07 / 23 |
| VER. | MAOR | 31 / 07 / 23 |

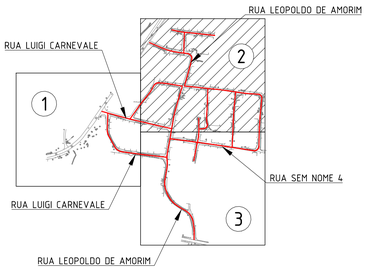PREFEITURA SAQUAREMA
TRABALHO E RESPEITO

SECRETARIA MUNICIPAL DE INFRAESTRUTURA

TÍTULO
PROJETO EXECUTIVO DE GEOMETRIA
PLANTA

| | | | |
|---|---|---|---|
| LOCAL | RUA LEOPOLDO DE AMORIM E OUTRAS<br>BAIRRO ASFALTO VELHO | ARQ. ELETRÔNICO | SQ1403-2-GEO-PLT.002 |
| Nº | – | ESCALA 1500 | DATA JULHO/2023 |
| | | | PRANCHA 002/004 |