
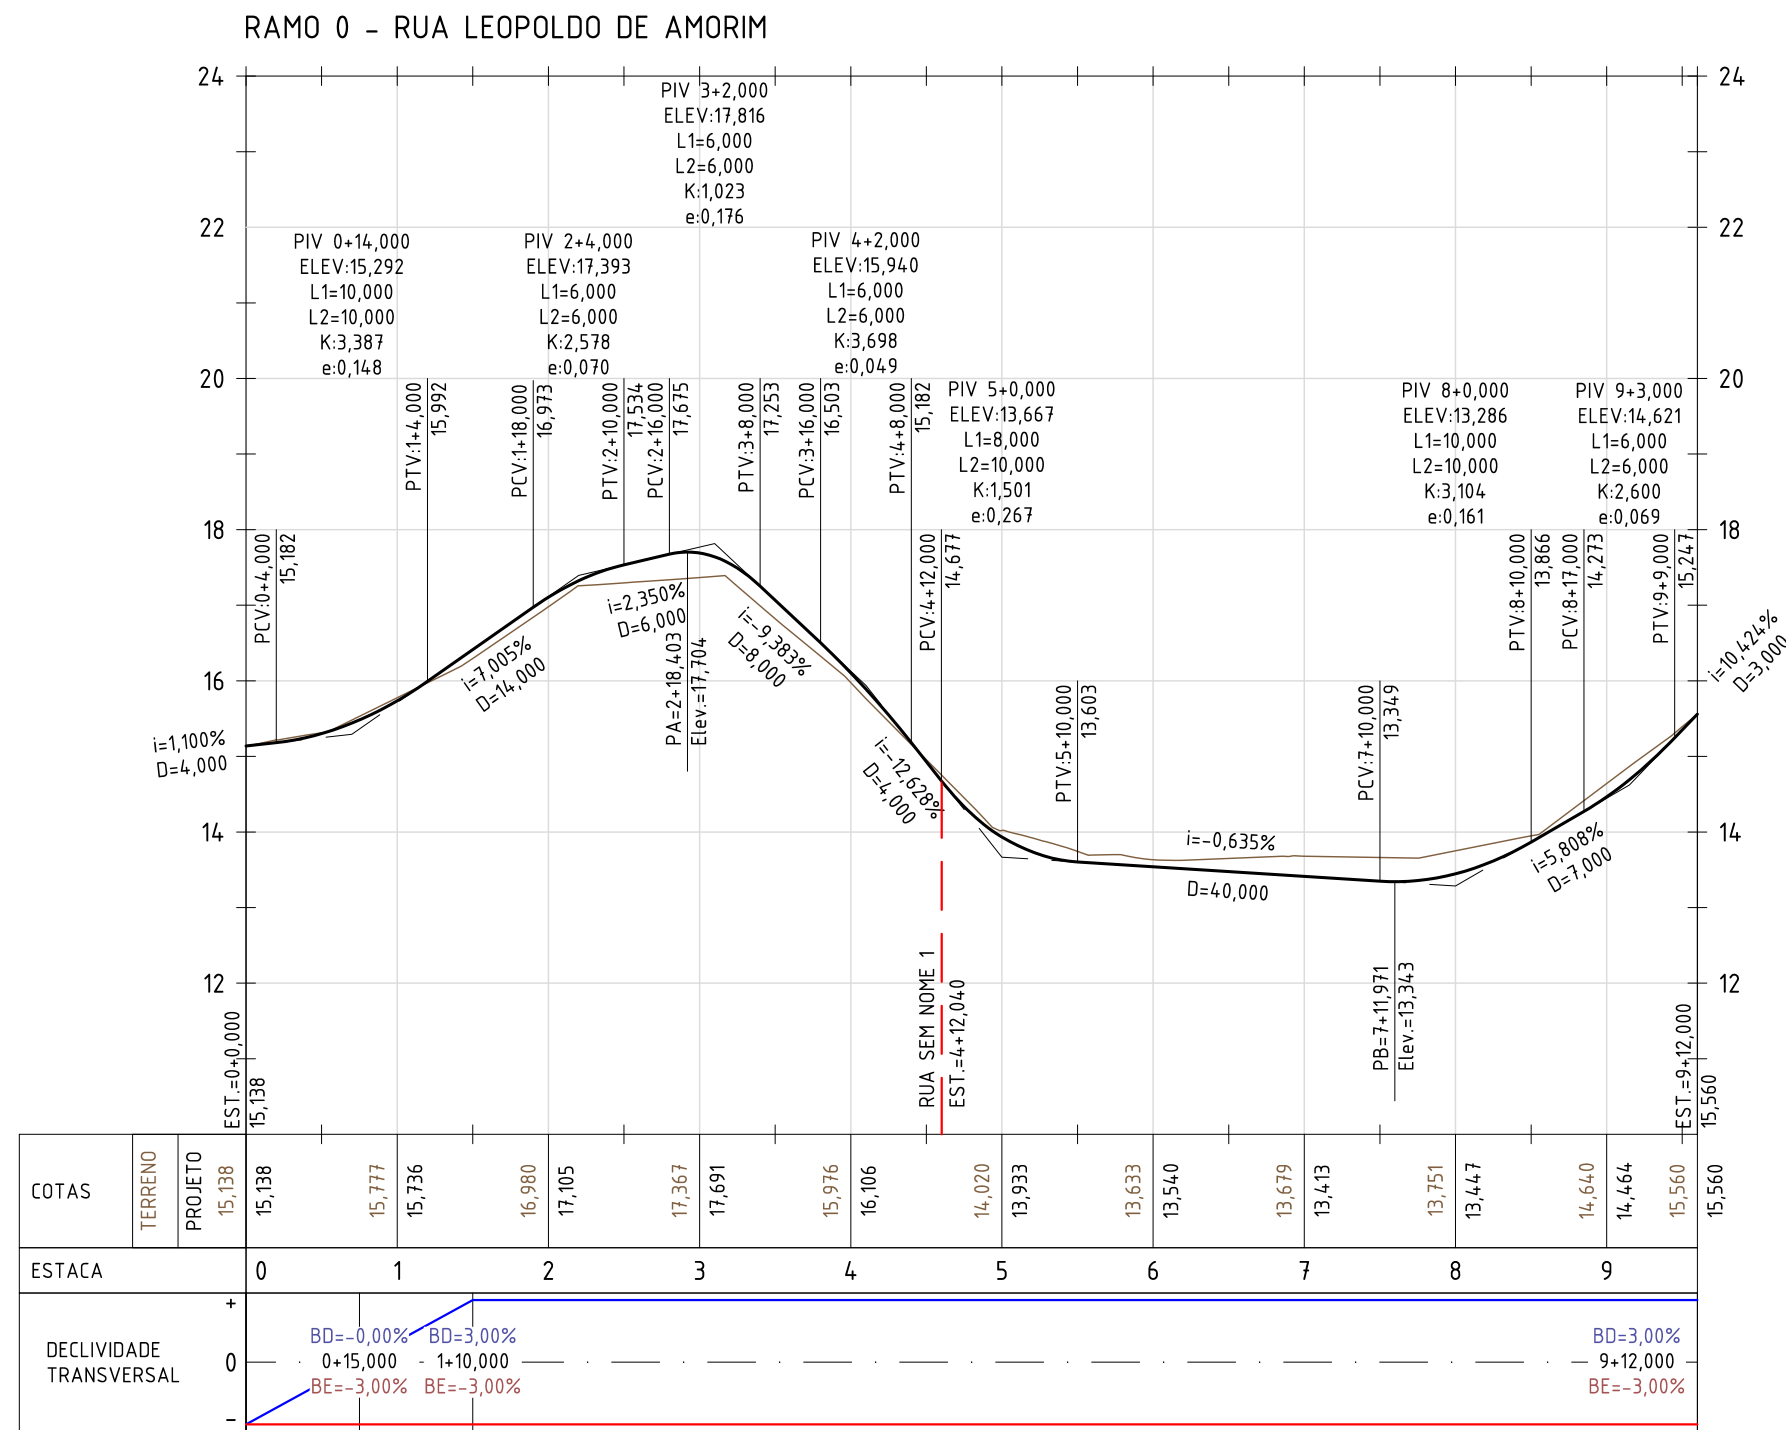
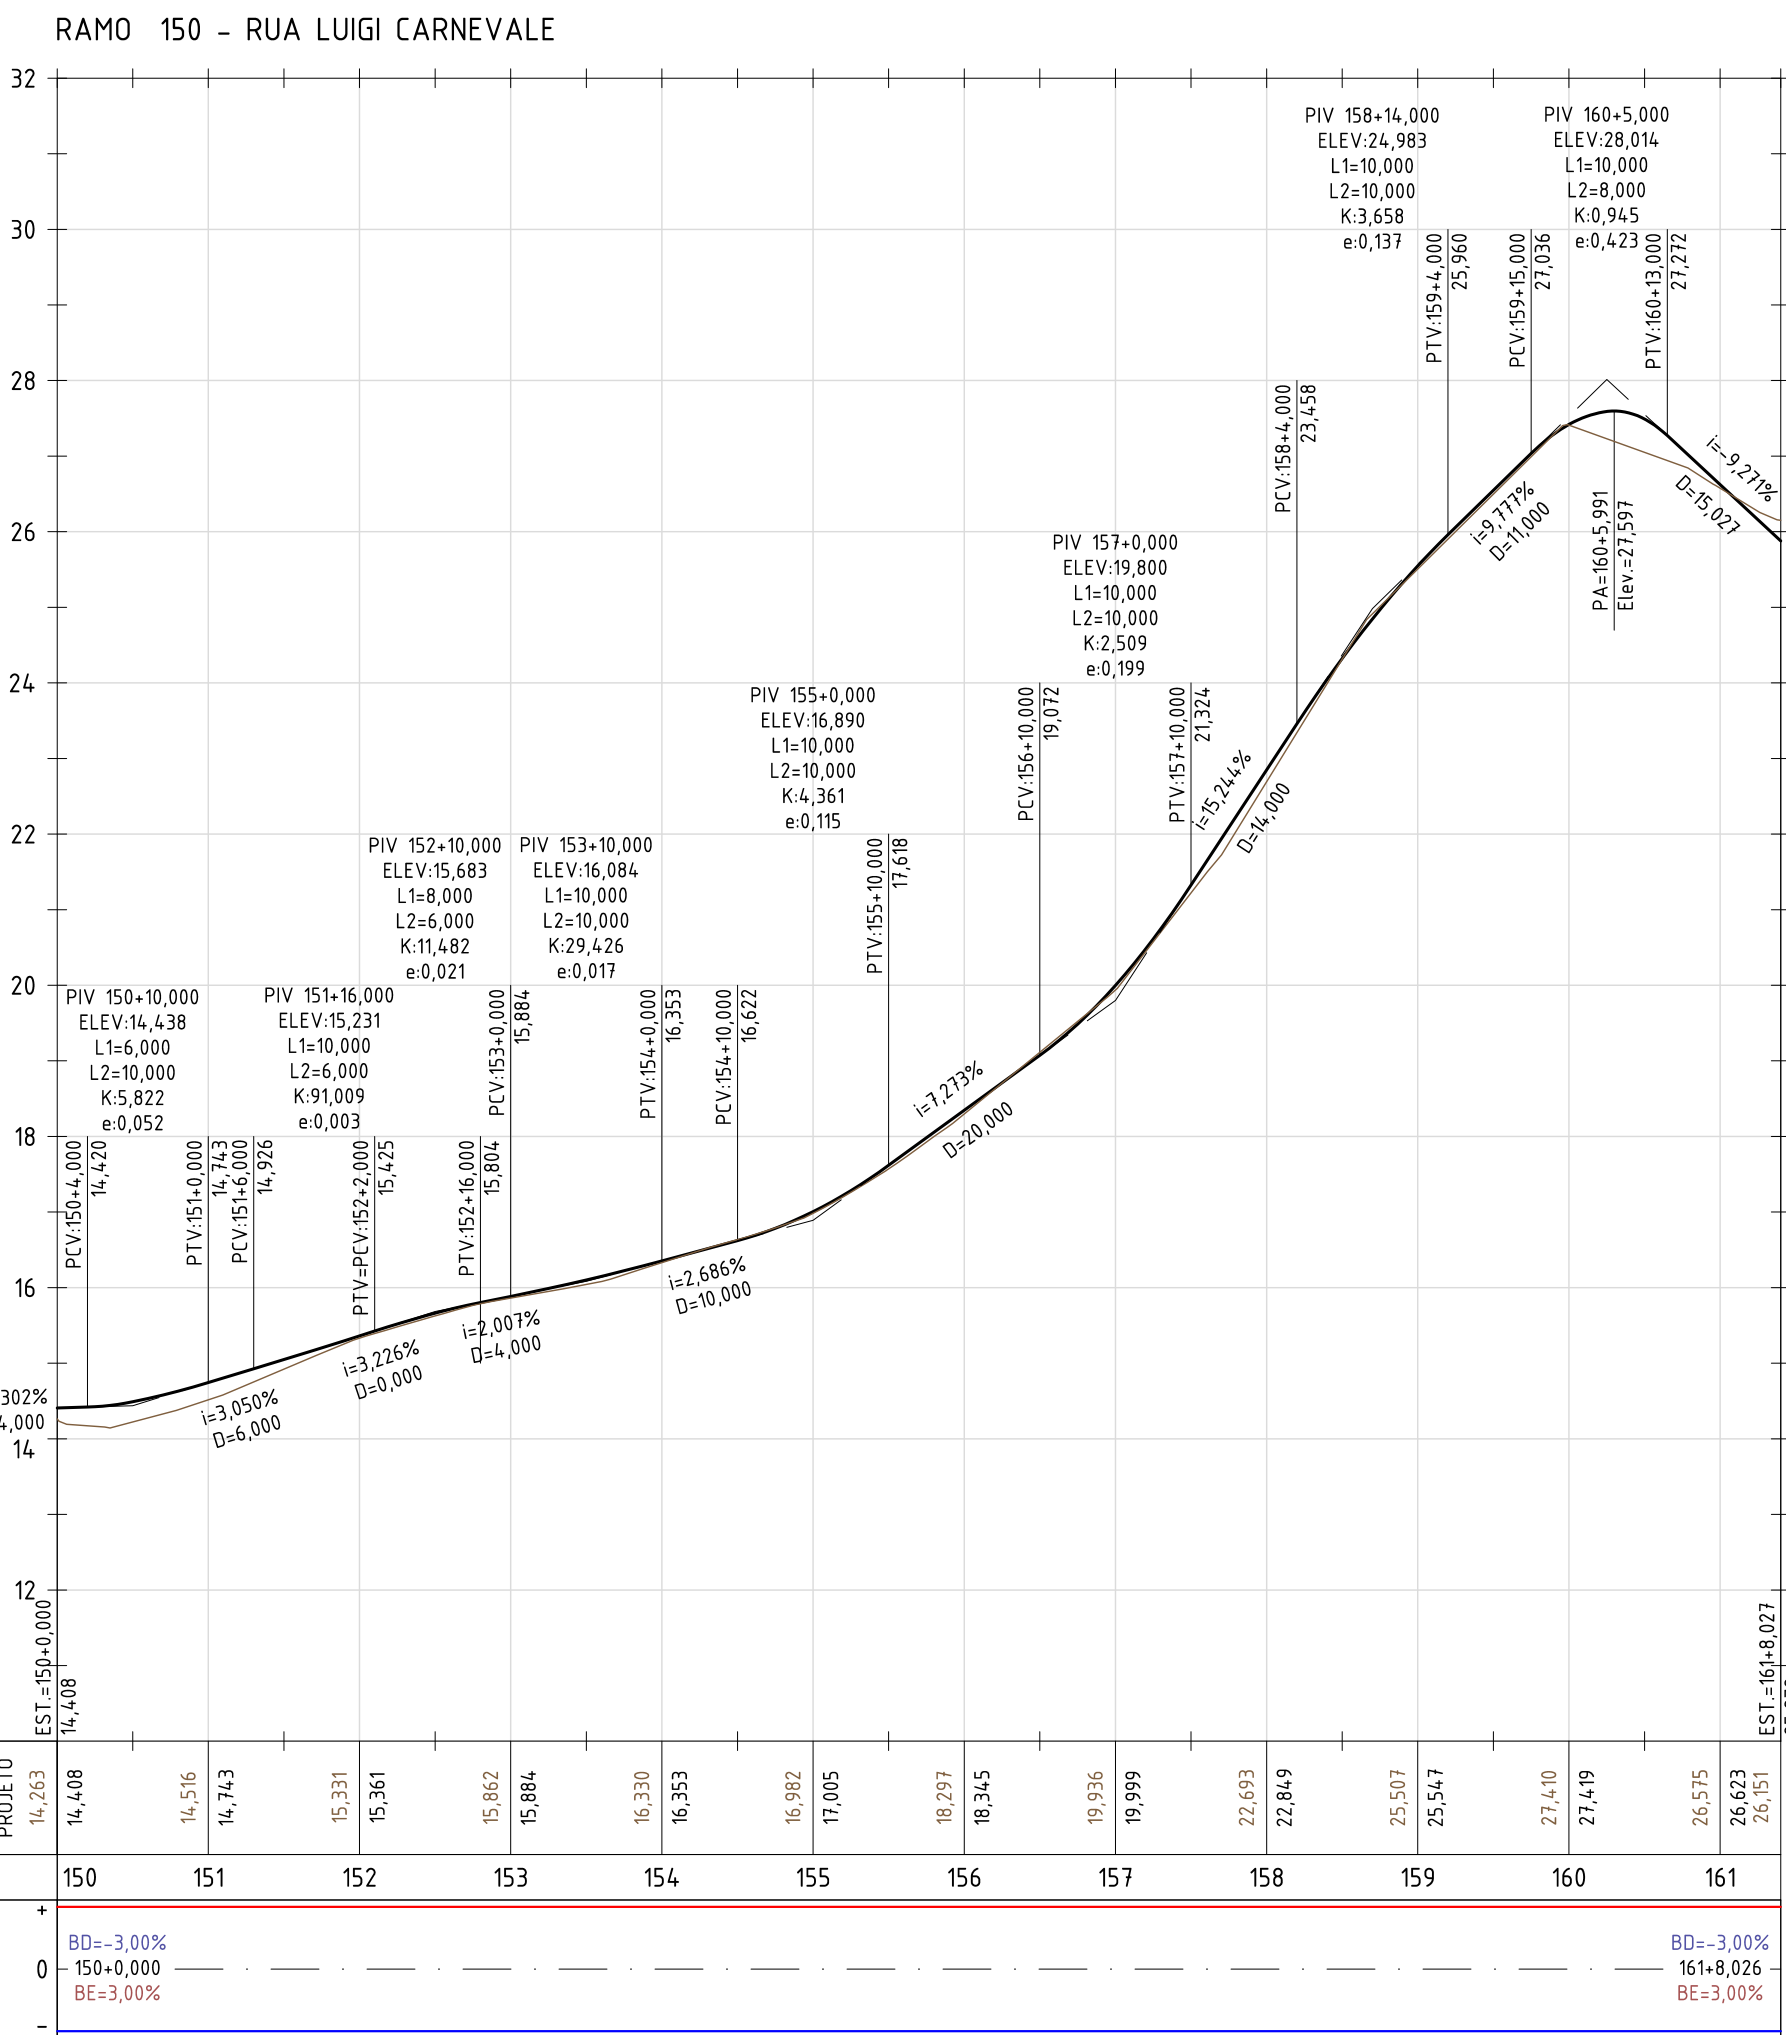
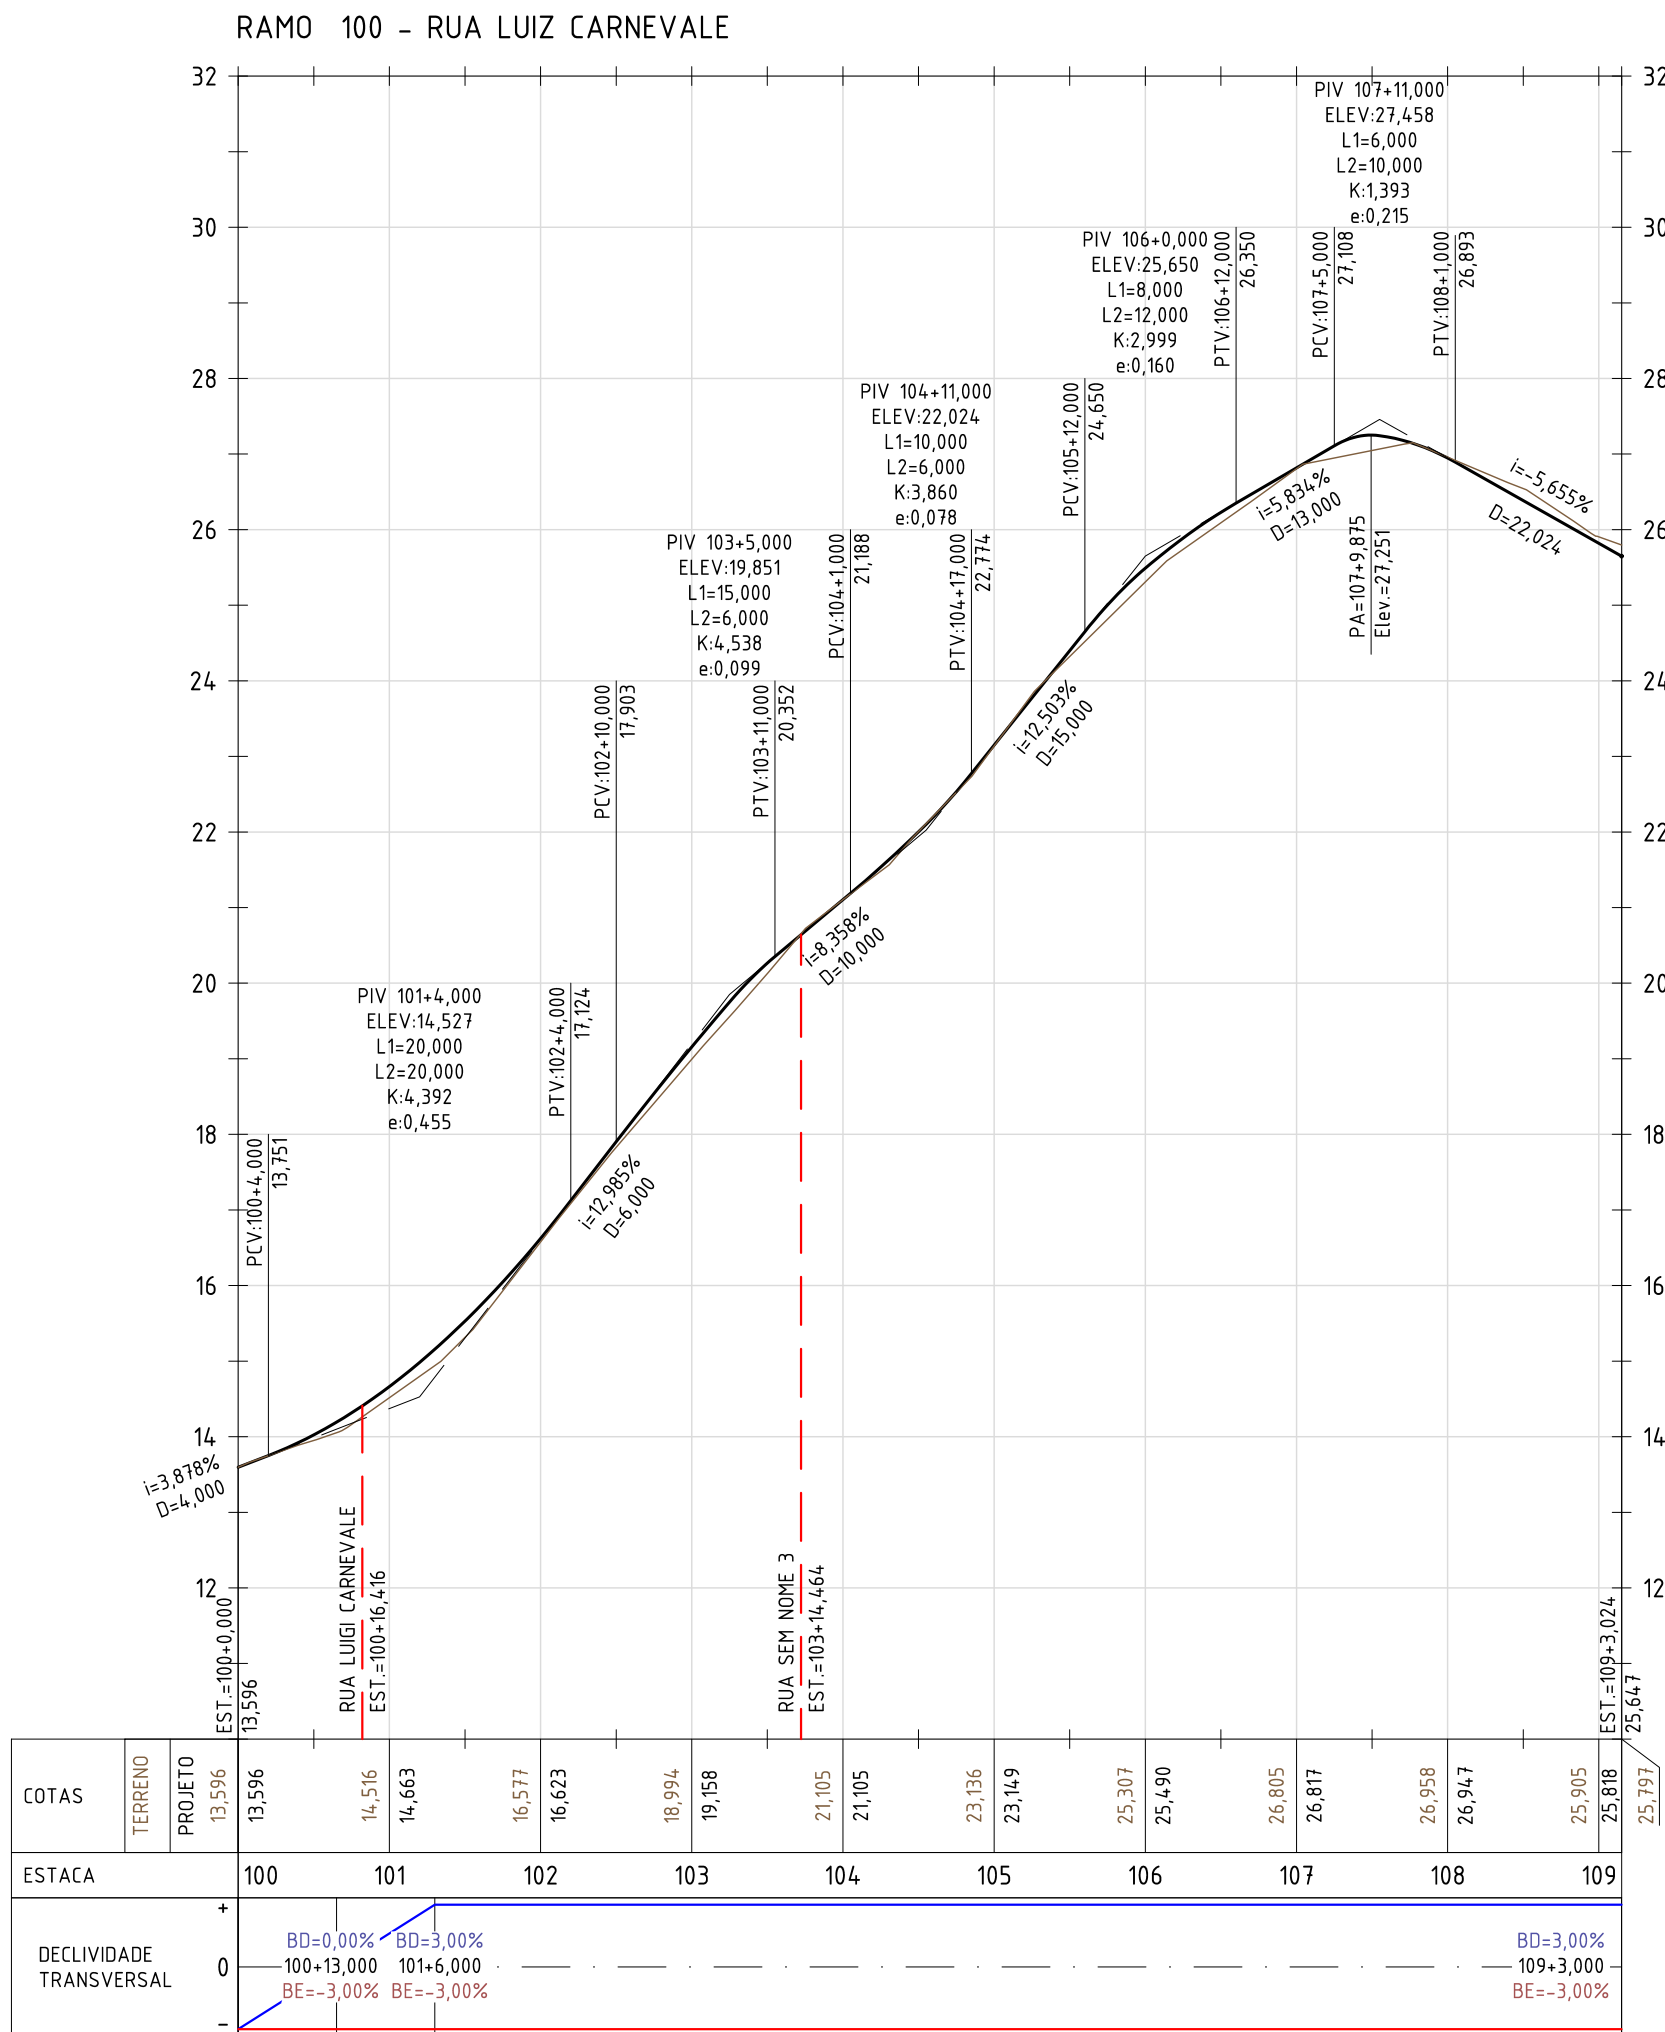
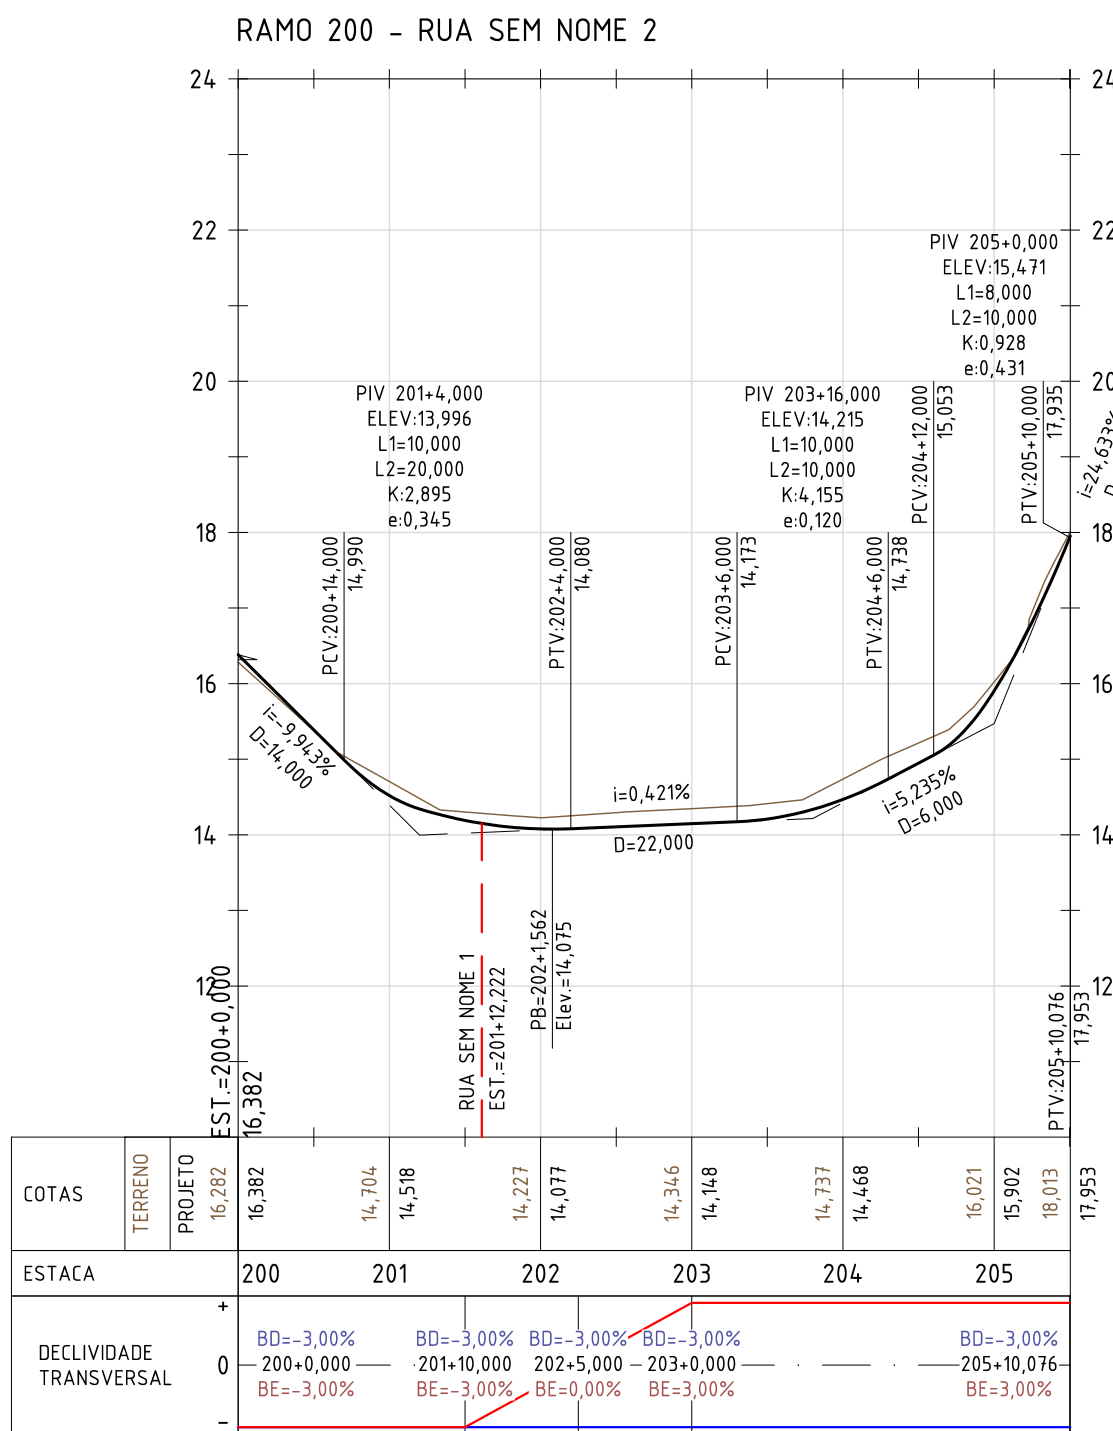


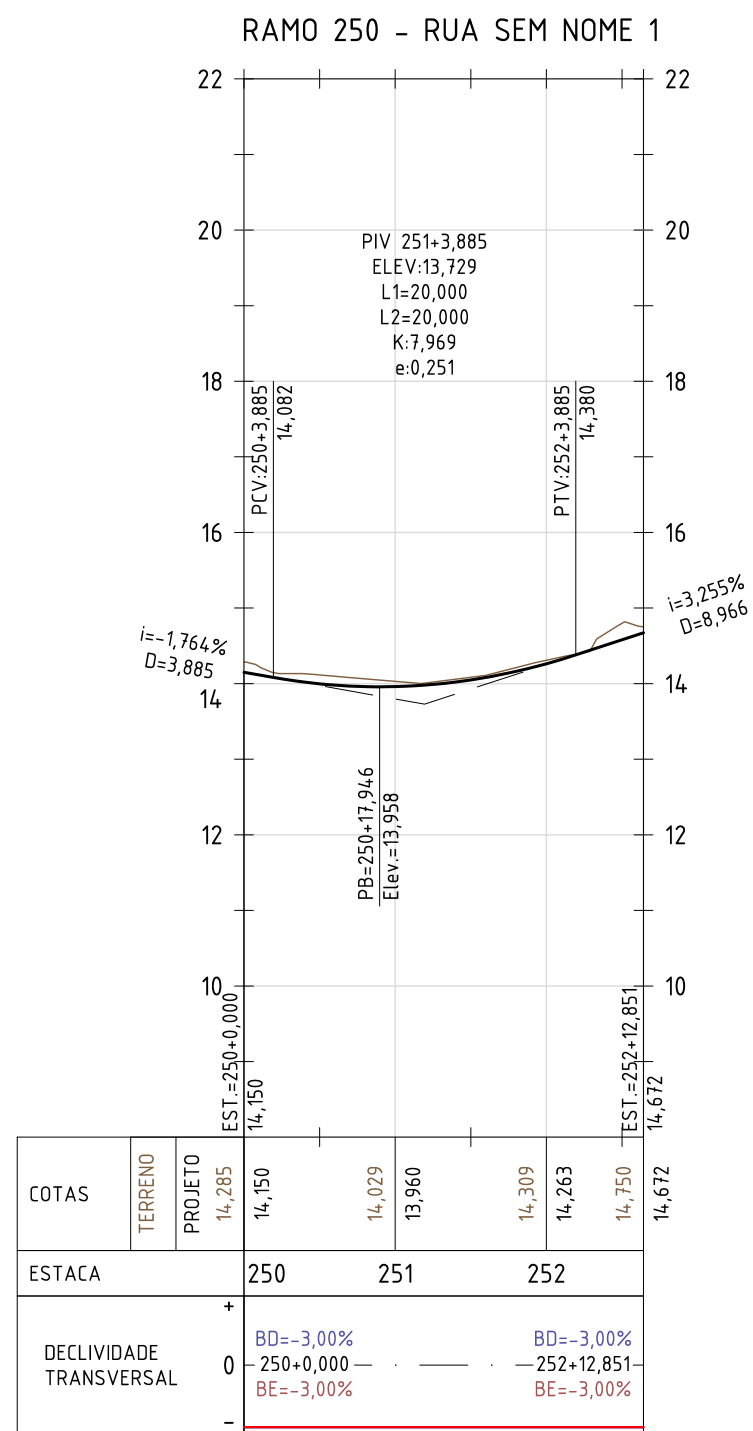

NOTAS:

- DIMENSÕES E ELEVACOES EM METRO, EXCETO ONDE INDICADO;
- DISTANCIA ENTRE ESTACAS: 20m.

LEGENDA:

- GREIDE PROJETADO
- EXISTENTE

DECLIVIDADE TRANSVERSAL

- BORDO ESQUERDO (BE)
- BORDO DIREITO (BD)

CAIMENTO PARA AMBOS OS LADOS

CAIMENTO PARA O LADO ESQUERDO

CAIMENTO PARA O LADO DIREITO

REV.	EMISSAO INICIAL	DESCRICAO	DATA	EXEC.	VERIF.
0	31/07/2023	DMJ	MAOR		

PRO-SQUAREMA

Assinado de forma digital por MANUEL DA SILVA MACHADO FILHO83702261753

MANUEL DA SILVA MACHADO FILHO - CREA/RJ 84.105206-0

PREFEITURA SAQUAREMA

TRABALHO E RESPEITO

SECRETARIA MUNICIPAL DE INFRAESTRUTURA

PROJETO EXECUTIVO DE GEOMETRIA

PERFIL - RAMOS 0, 100, 150, 200 e 250

LOCAL: RUA LEOPOLDO DE AMORIM E OUTRAS

BAIRRO ASFALTO VELHO

ARG. ELETRONICO: S01403-2-GEO-PRF.001

FRANCA: 001/001