


NOTAS:


1. DIMENSÕES E ELEVACOES EM METRO, EXCETO ONDE INDICADO;
2. DISTANCIA ENTRE ESTACAS: 20m.

LEGENDA:


- GREIDE PROJETADO
— EXISTENTE
- DECLIVIDADE TRANSVERSAL
- BORDO ESQUERDO (BE)
— BORDO DIREITO (BD)

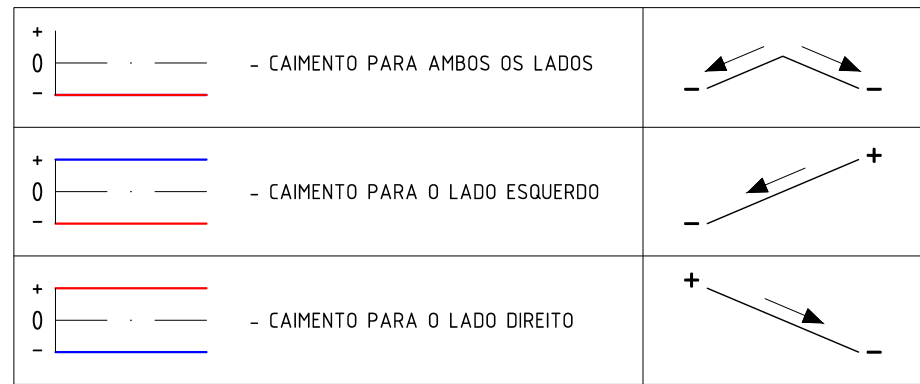


RAMO 300 - RUA SEM NOME 3

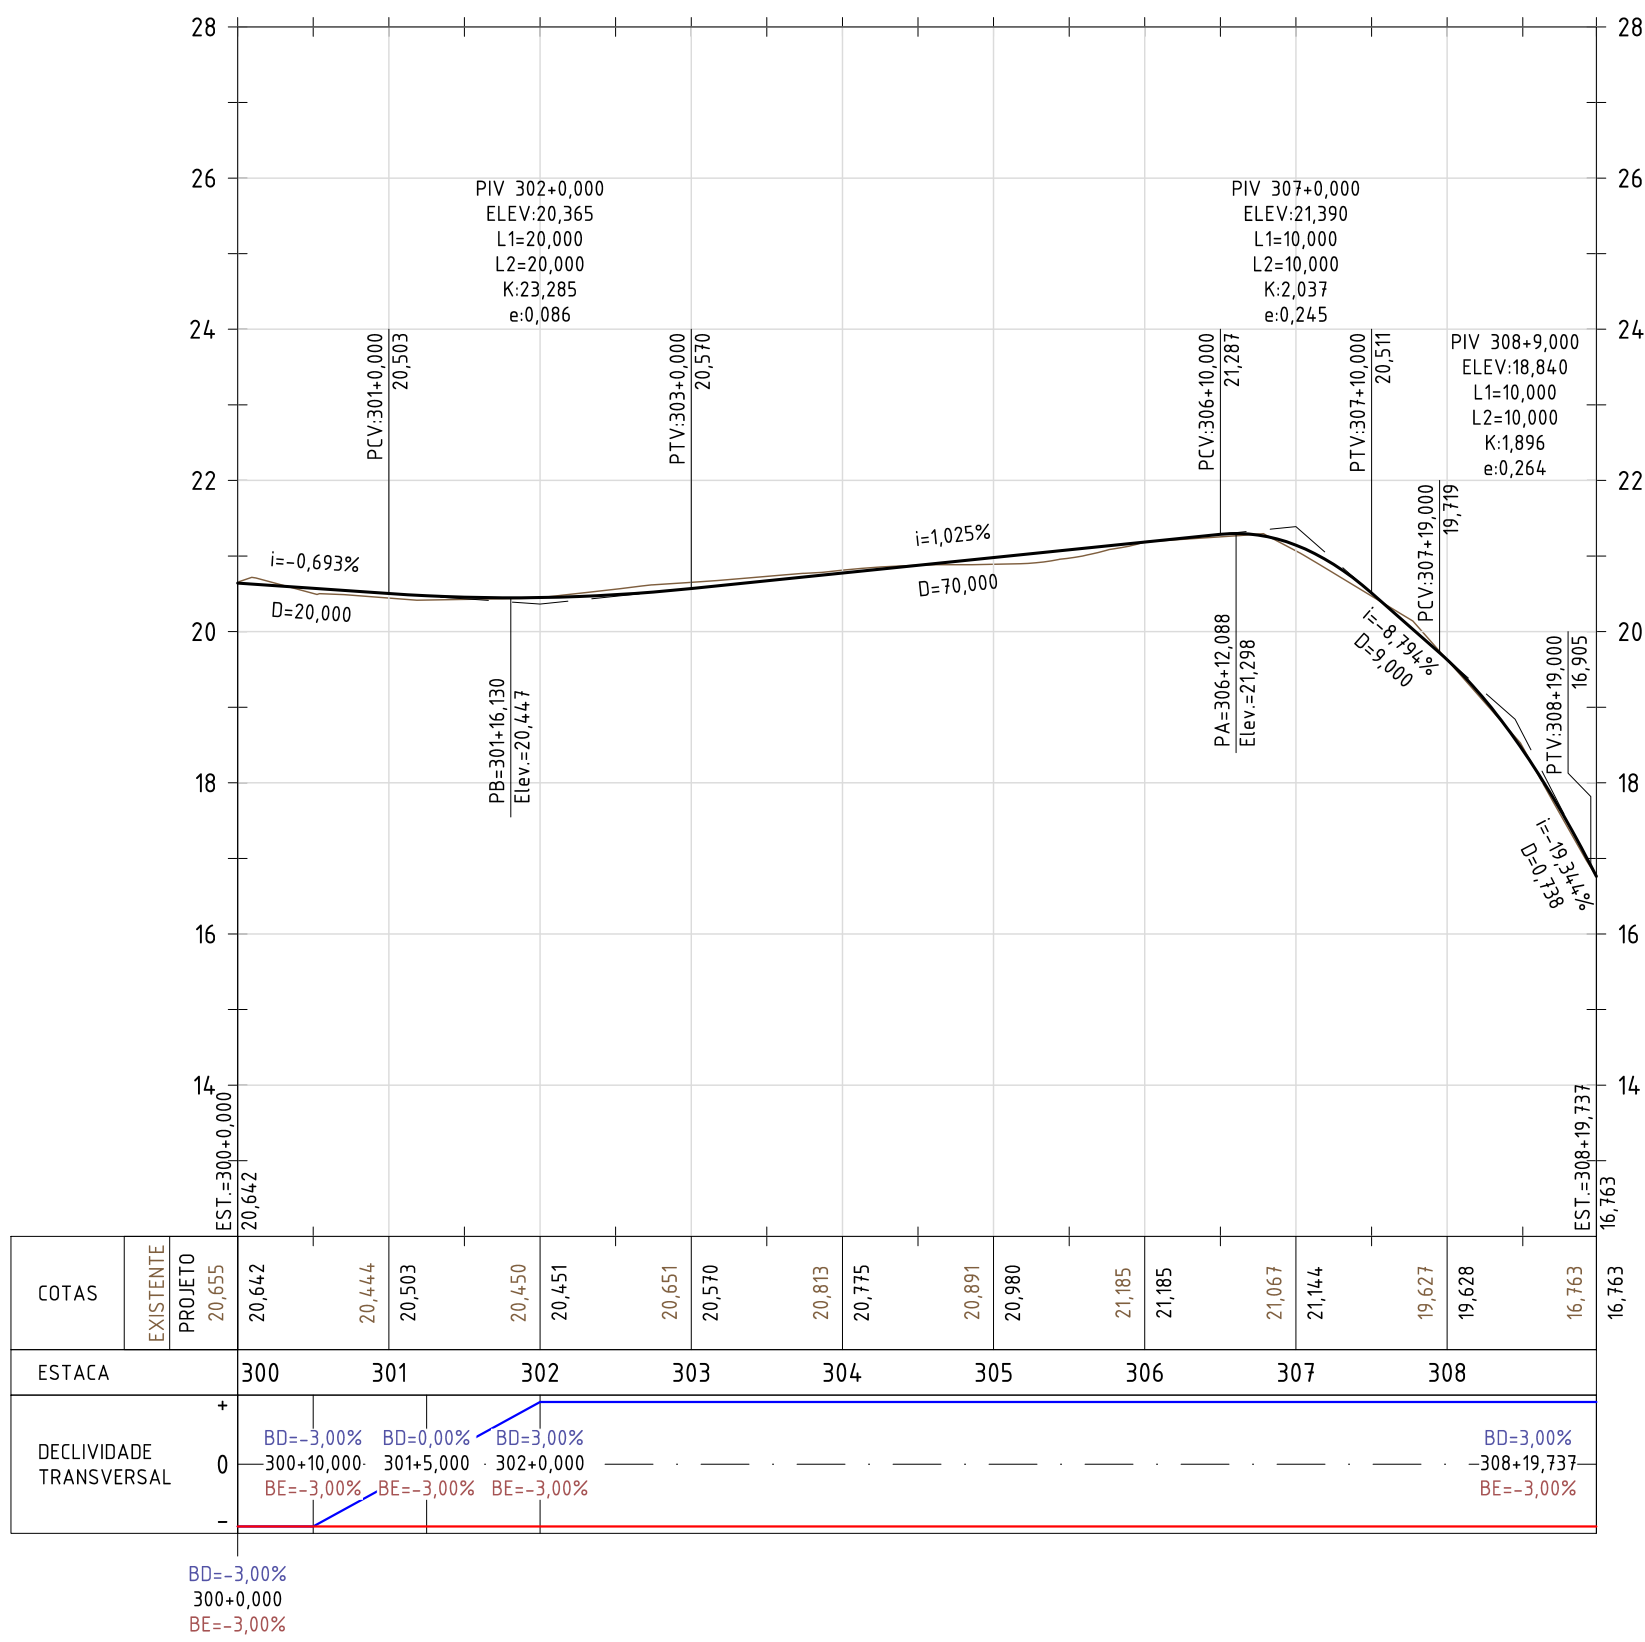


RAMO 400 - RUA SEM NOME 5

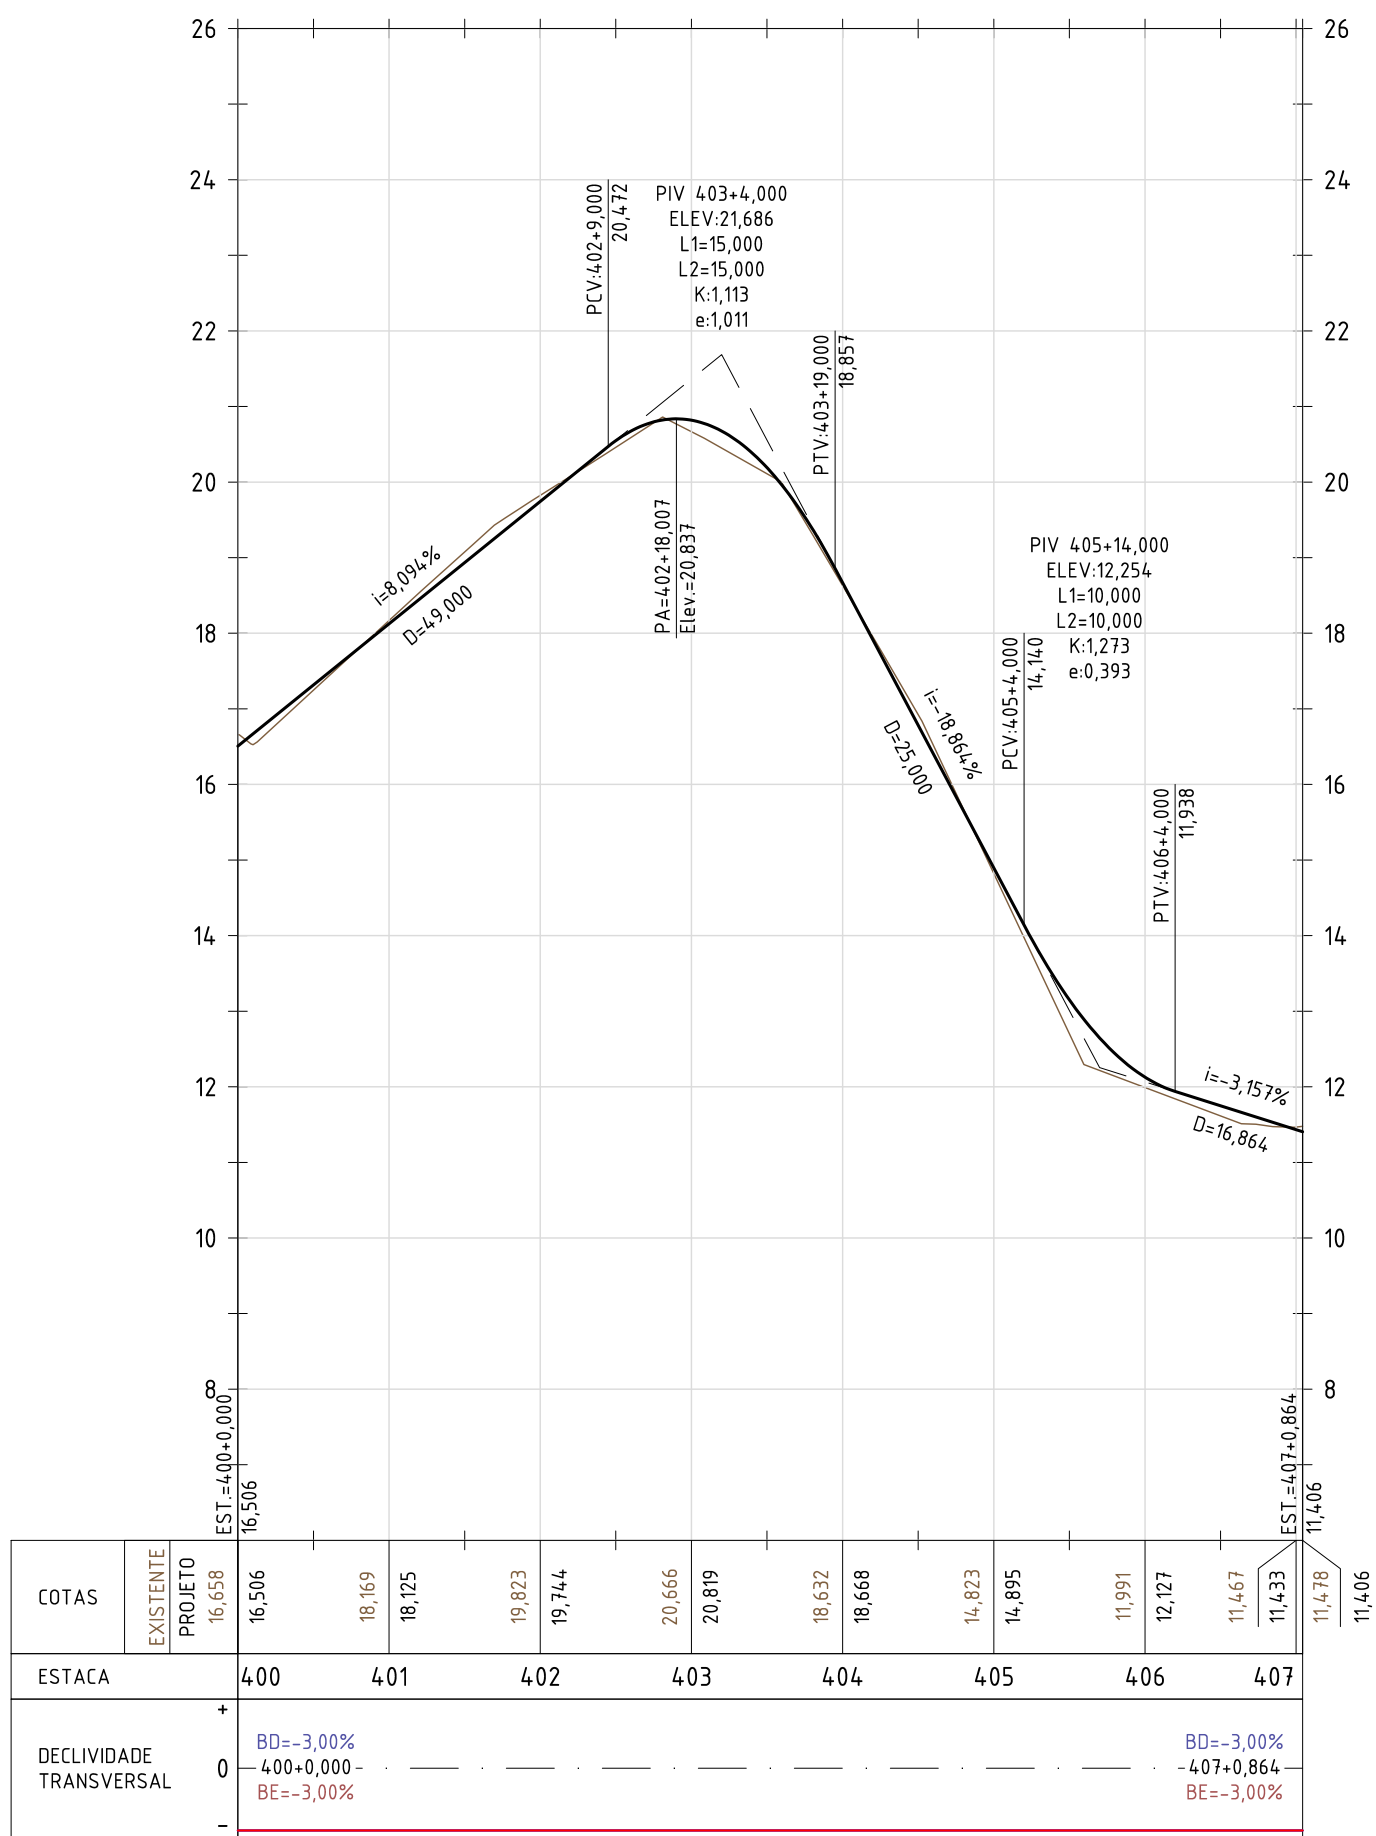


RAMO 450 - RUA SEM NOME 6

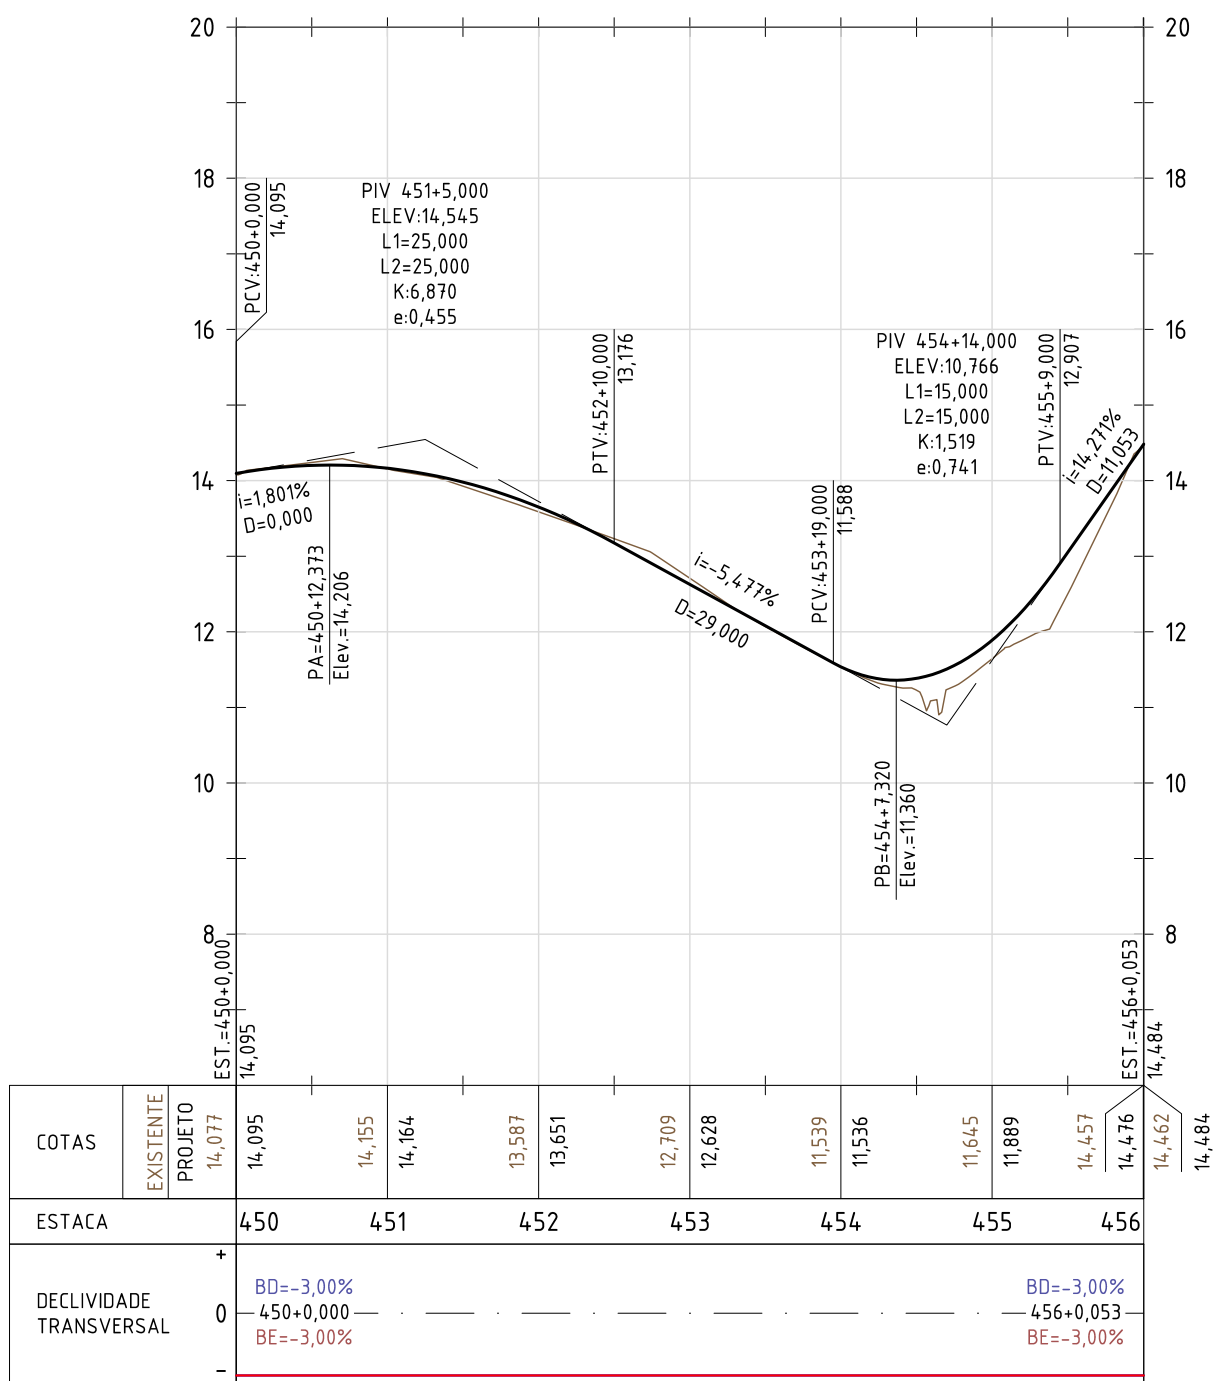

RAMO 500 - RUA SEM NOME 7

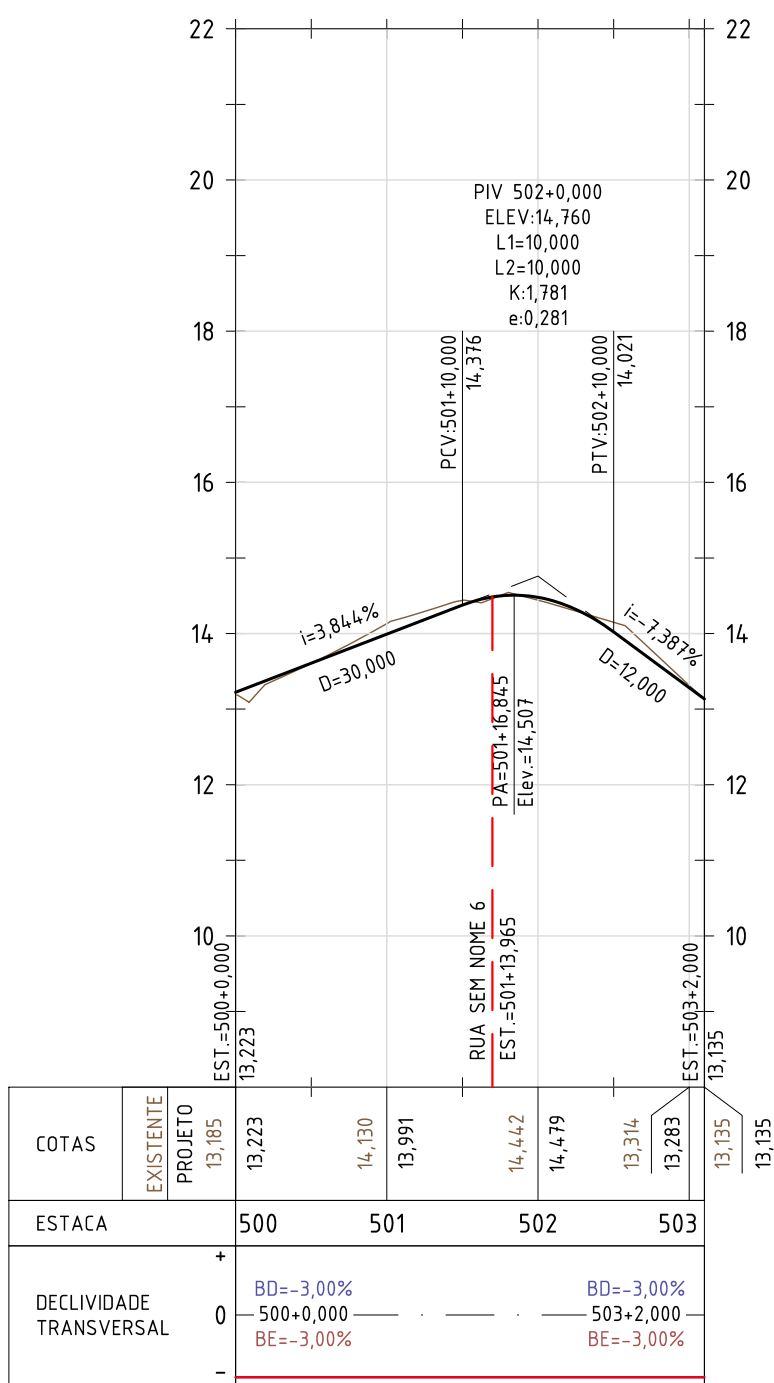

RAMO 550 - RUA SEM NOME 8

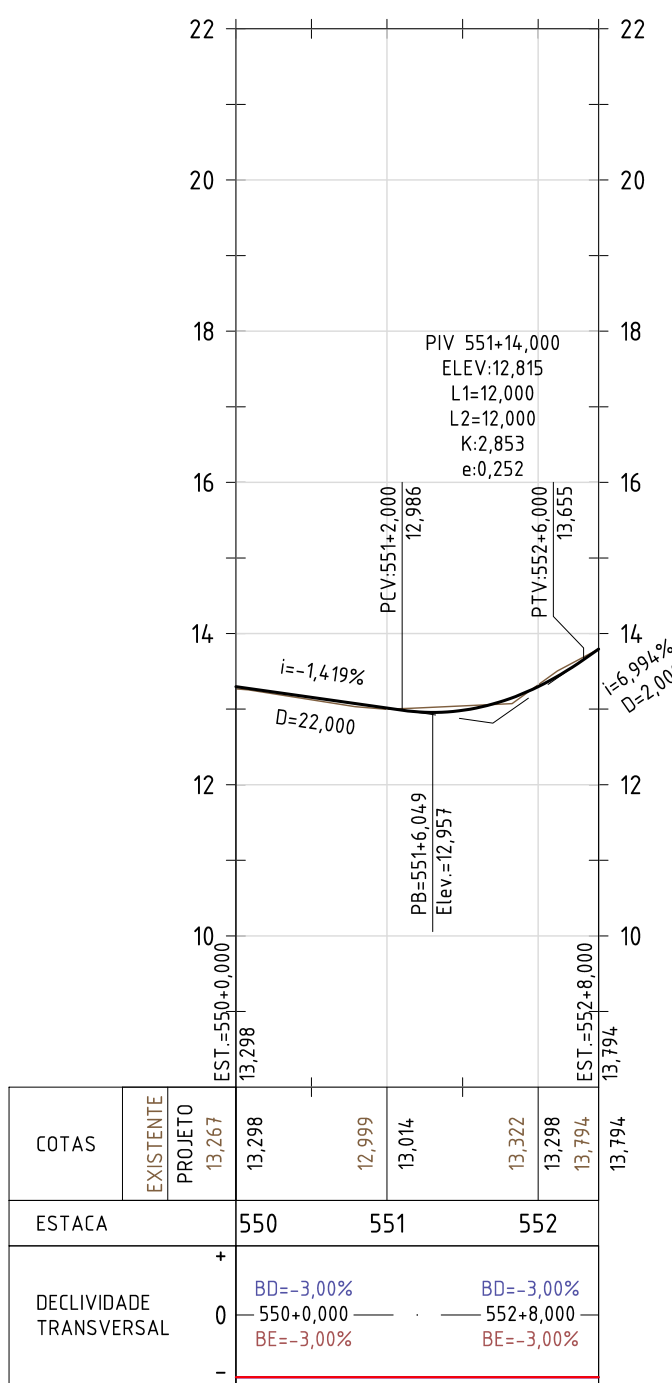

PERFIL
ESC. H=1:1000/V=1:100

0 EMISSÃO INICIAL 31/07/2023 DMJ MAIOR

REV. DESCRIÇÃO DATA EXEC. VERIF.

EMPRESA: **Pro-Saquarema**

CONTRATO Nº: 006/2022

Assinada em forma digital por MANUEL DA SILVA MACHADO FILHO 83702261753

MANUEL DA SILVA MACHADO FILHO - CREA/RJ 84.052.06-0

PREFEITURA SAQUAREMA

TRABALHO E RESPEITO

SECRETARIA MUNICIPAL DE INFRAESTRUTURA

TÍTULO: PROJETO EXECUTIVO DE GEOMETRIA

PERFIL - RAMOS 300, 400, 450, 500 e 550

LOCAL: RUA LEOPOLDO DE AMORIM E OUTRAS BAIRRO ASFALTO VELHO

ARG. ELETRÔNICO: S014-03-2-GEO-PRF.003

DATA: JULHO/2023

PRANCHETA: 001/001