


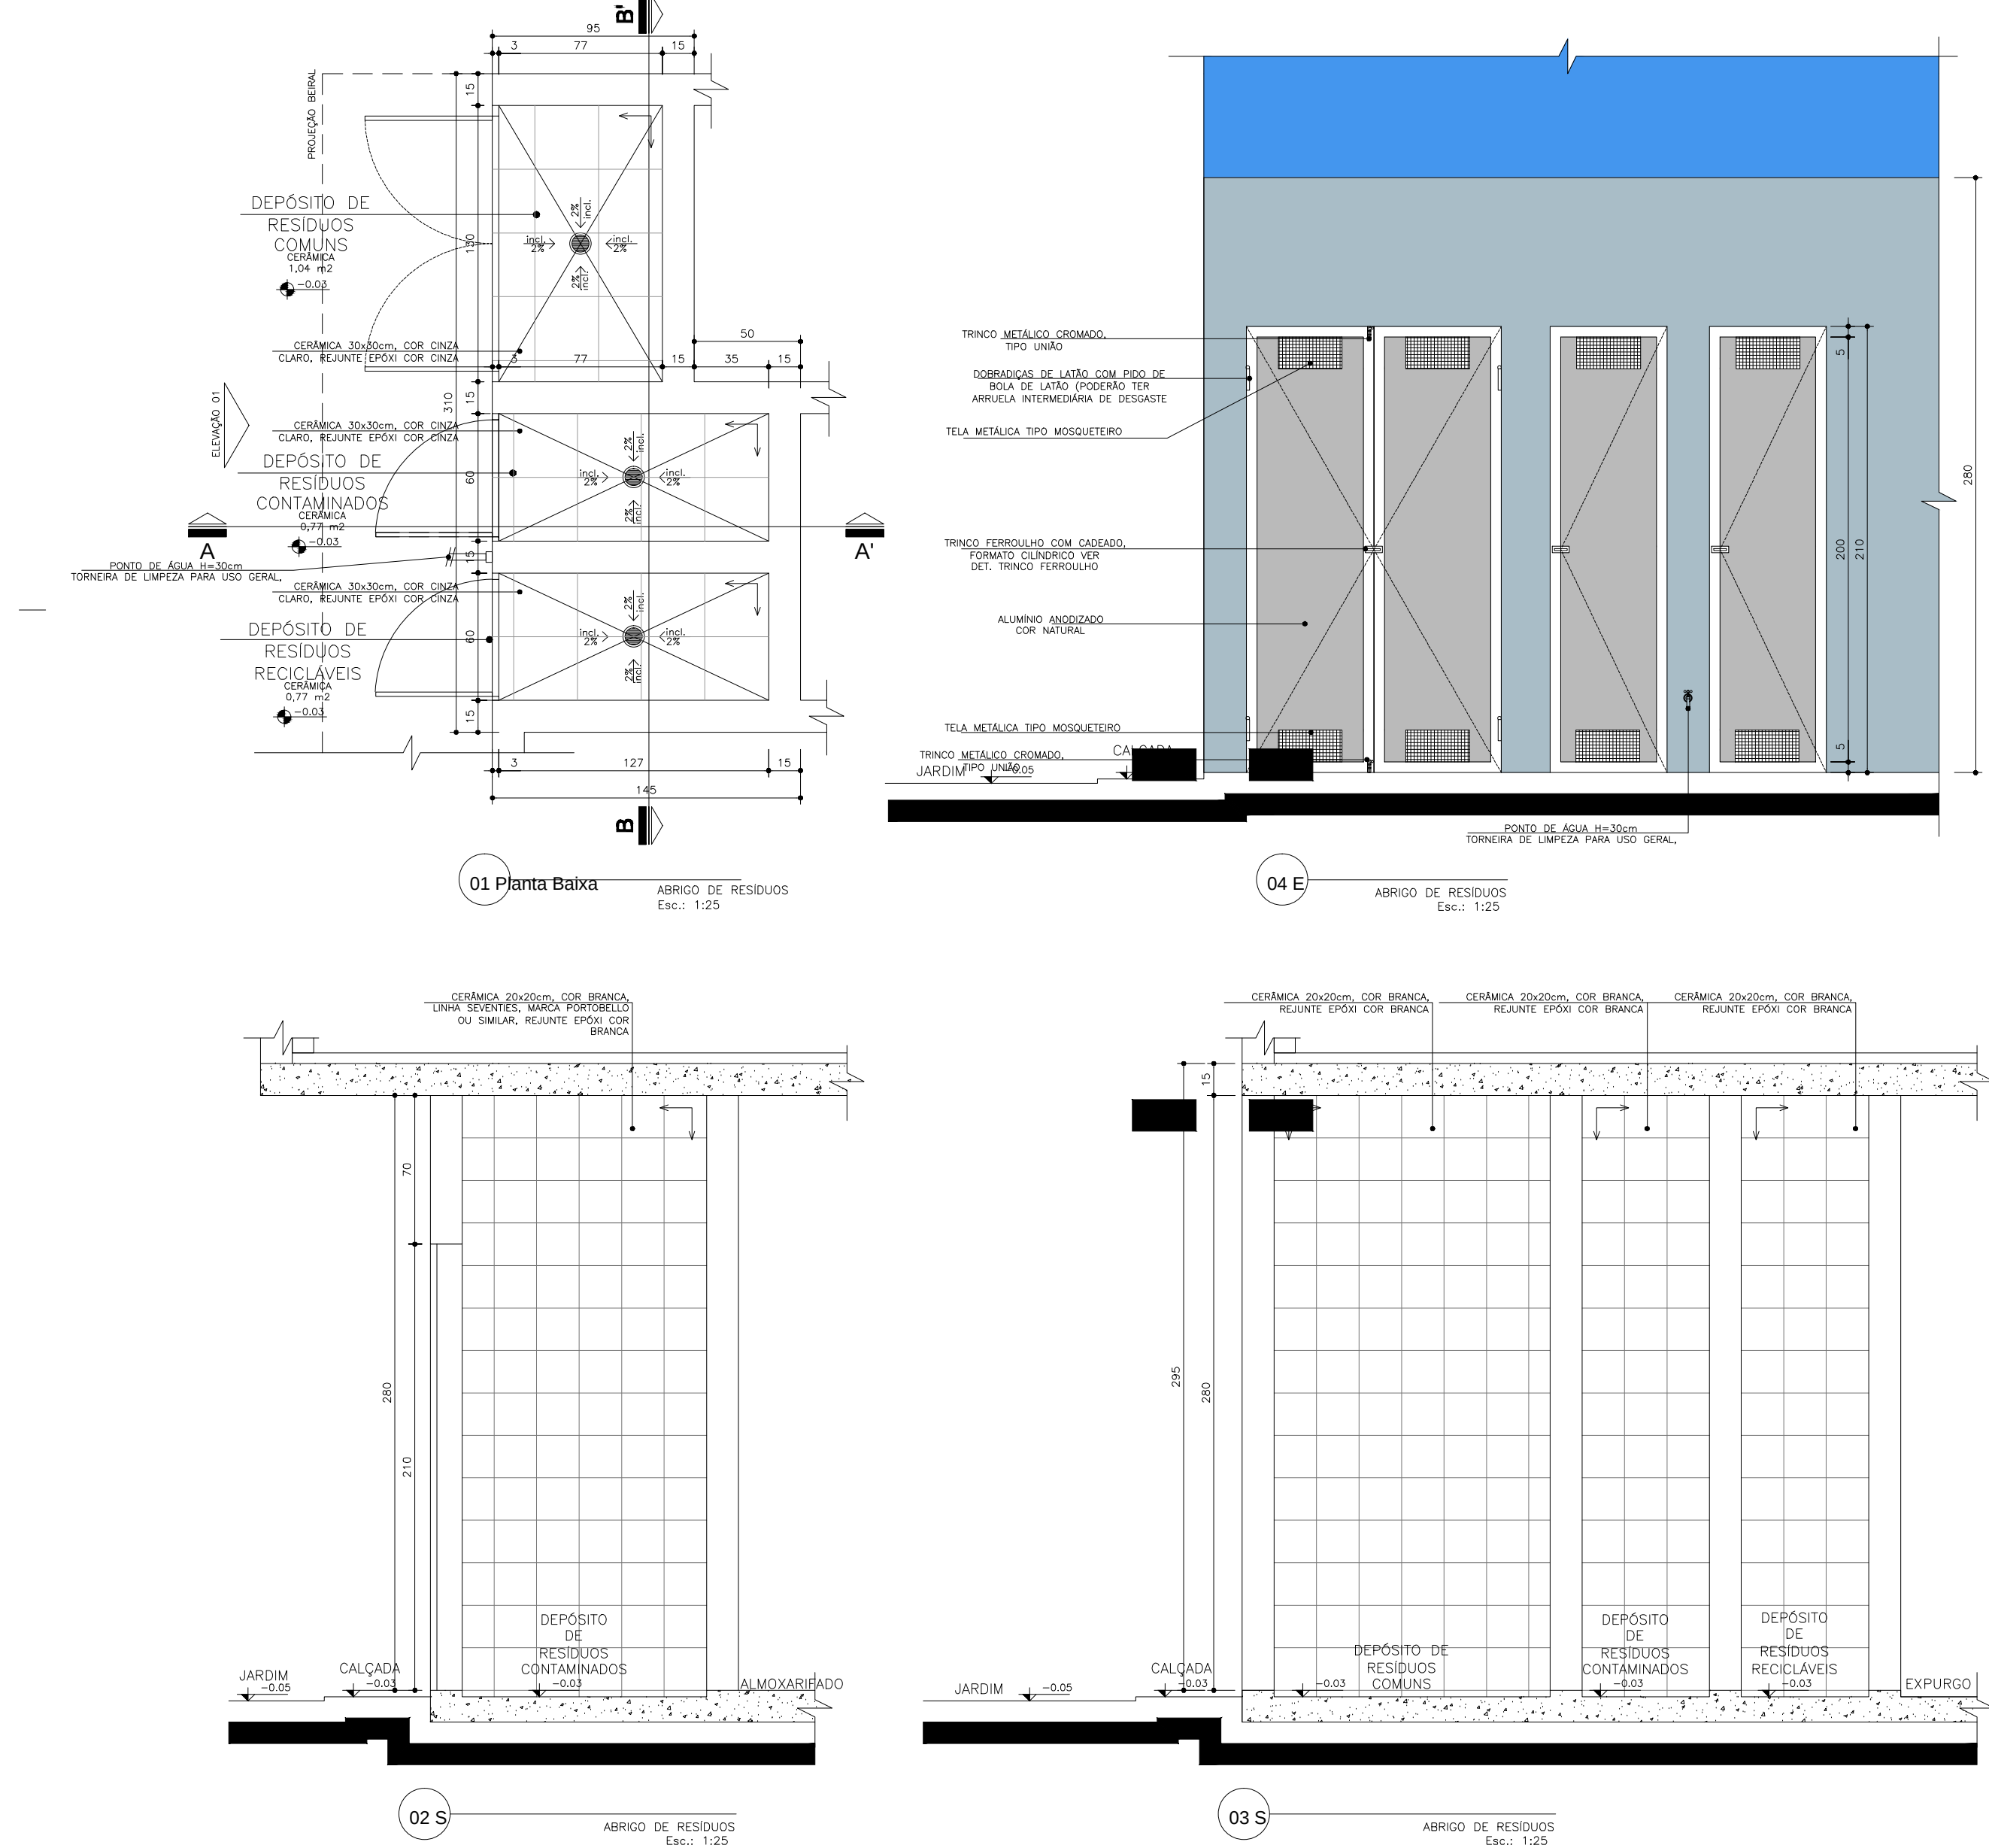


NOTA:


SENTIDO DE ADEQUAMENTO DO REVESTIMENTO

4 DETALHE ÁREA DE RESÍDUOS
ESCALA 1:25

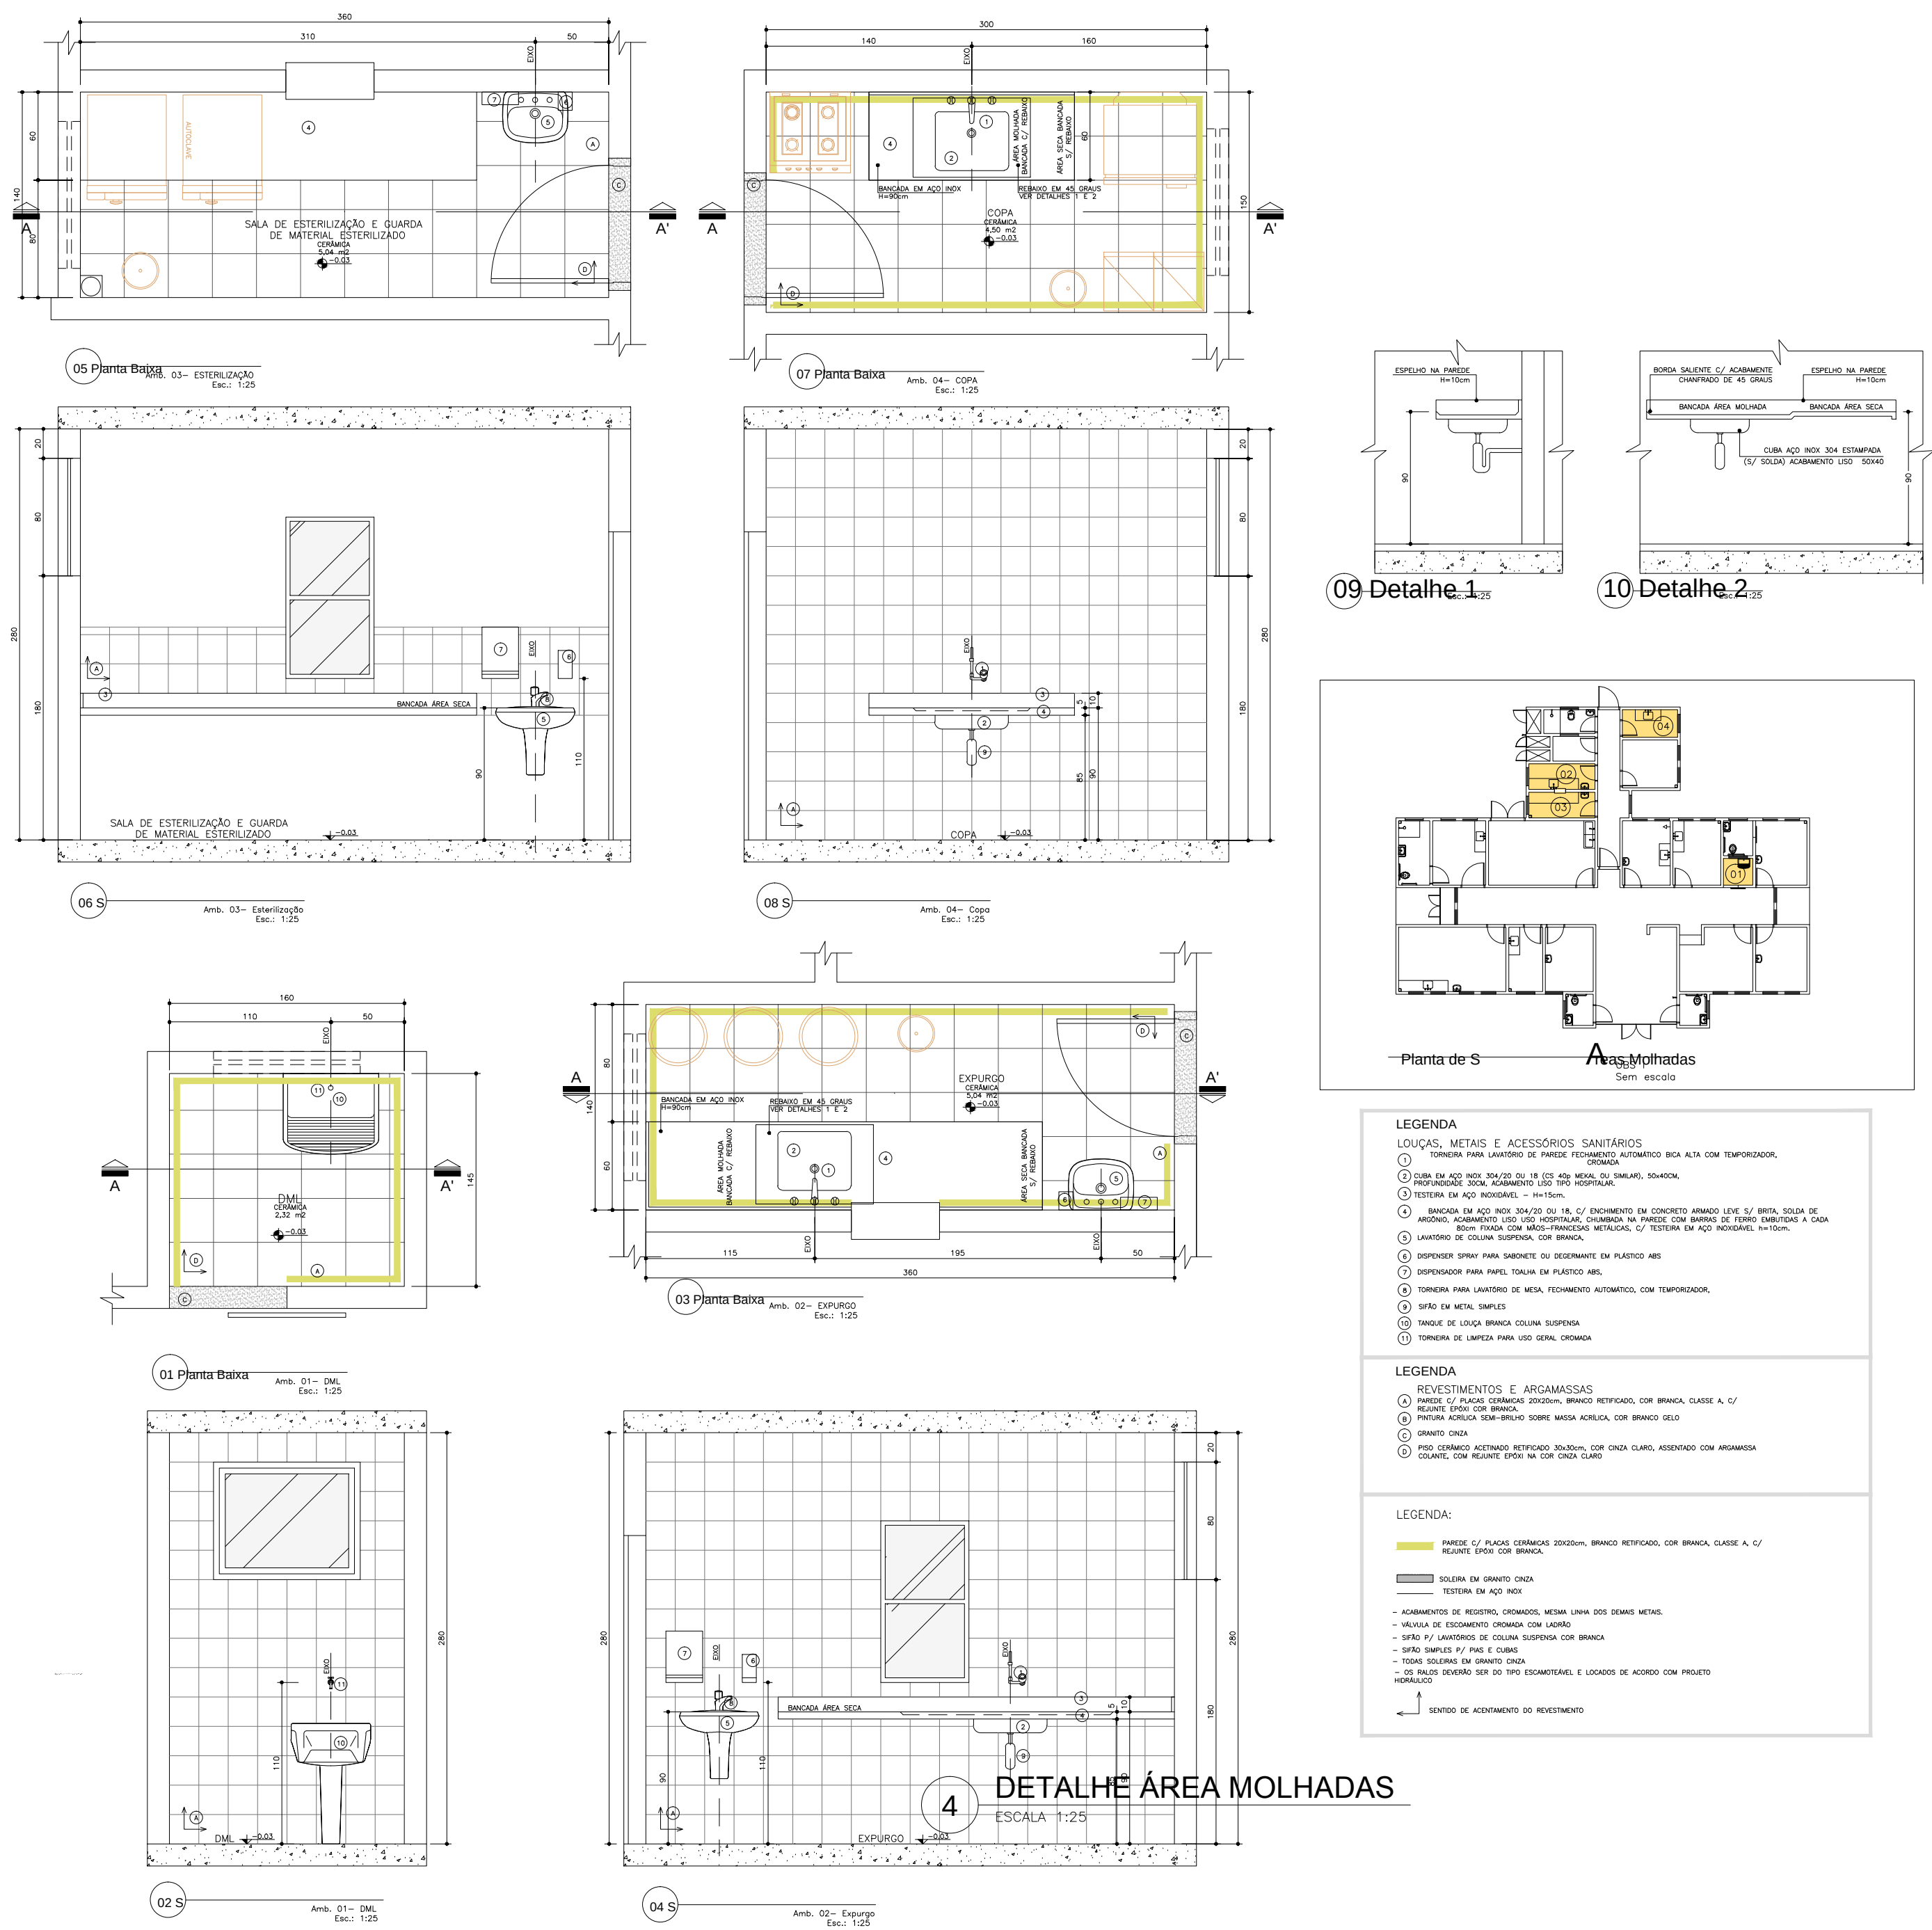

LEGENDA


LEGENDA




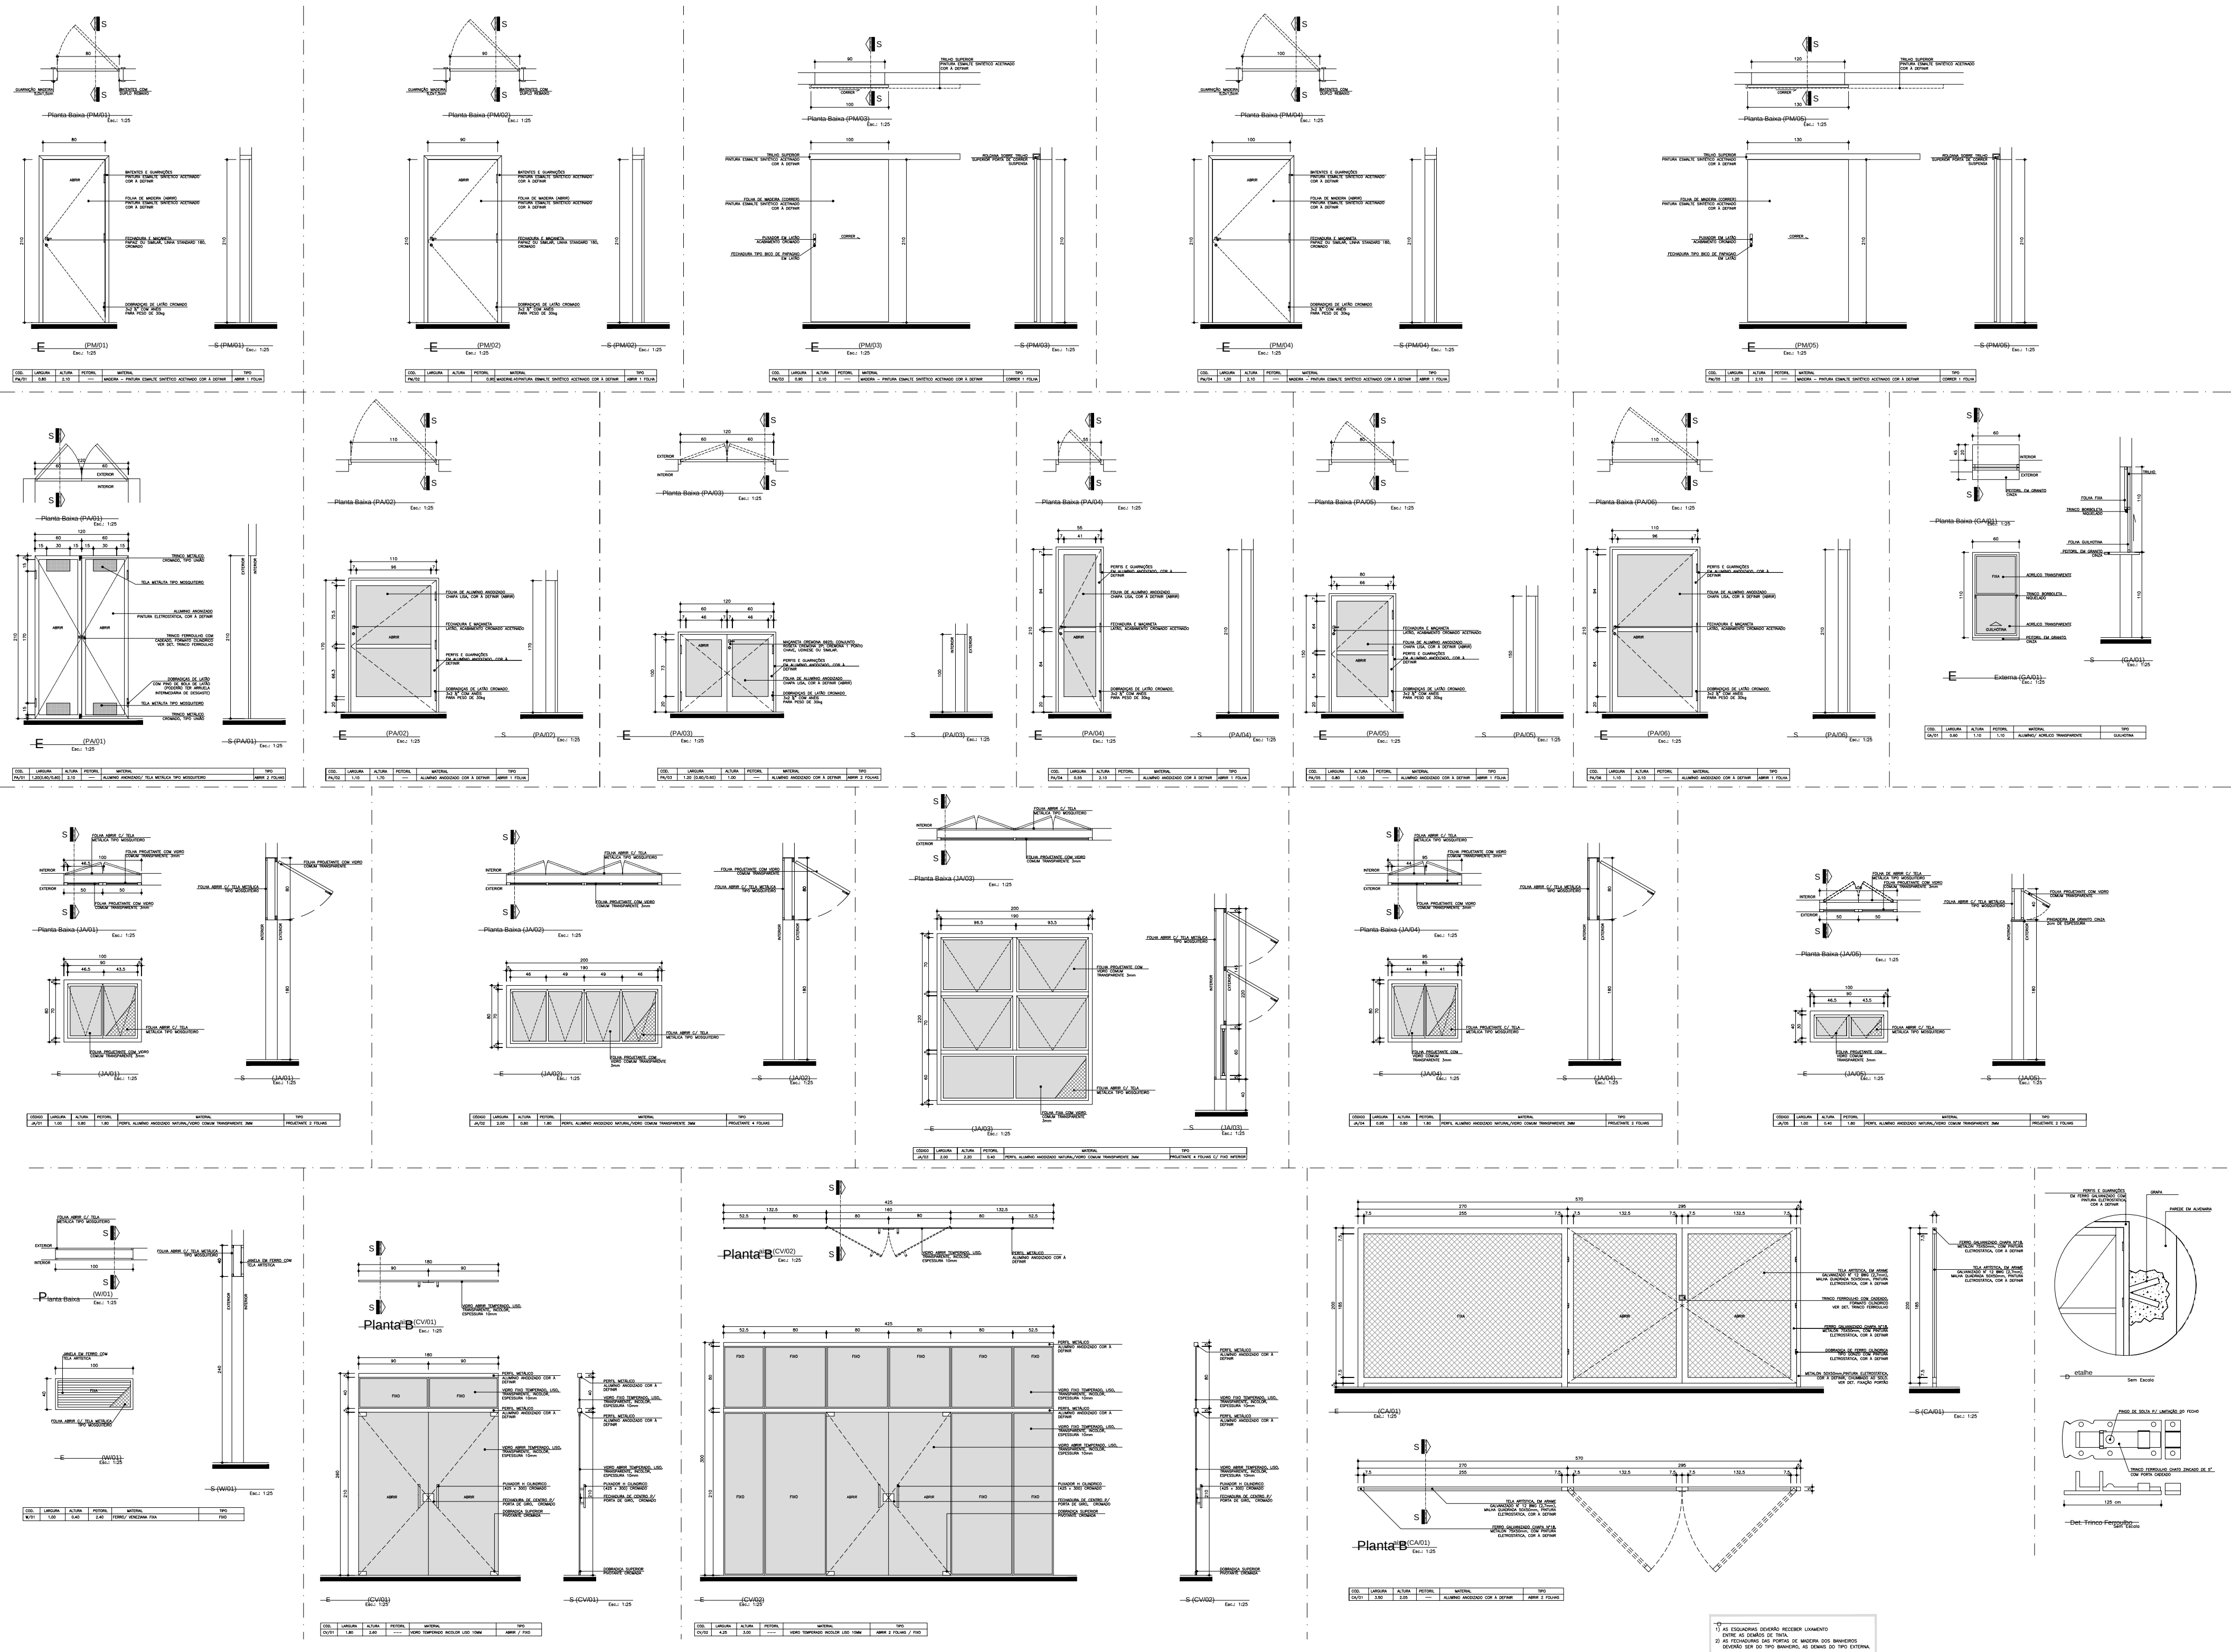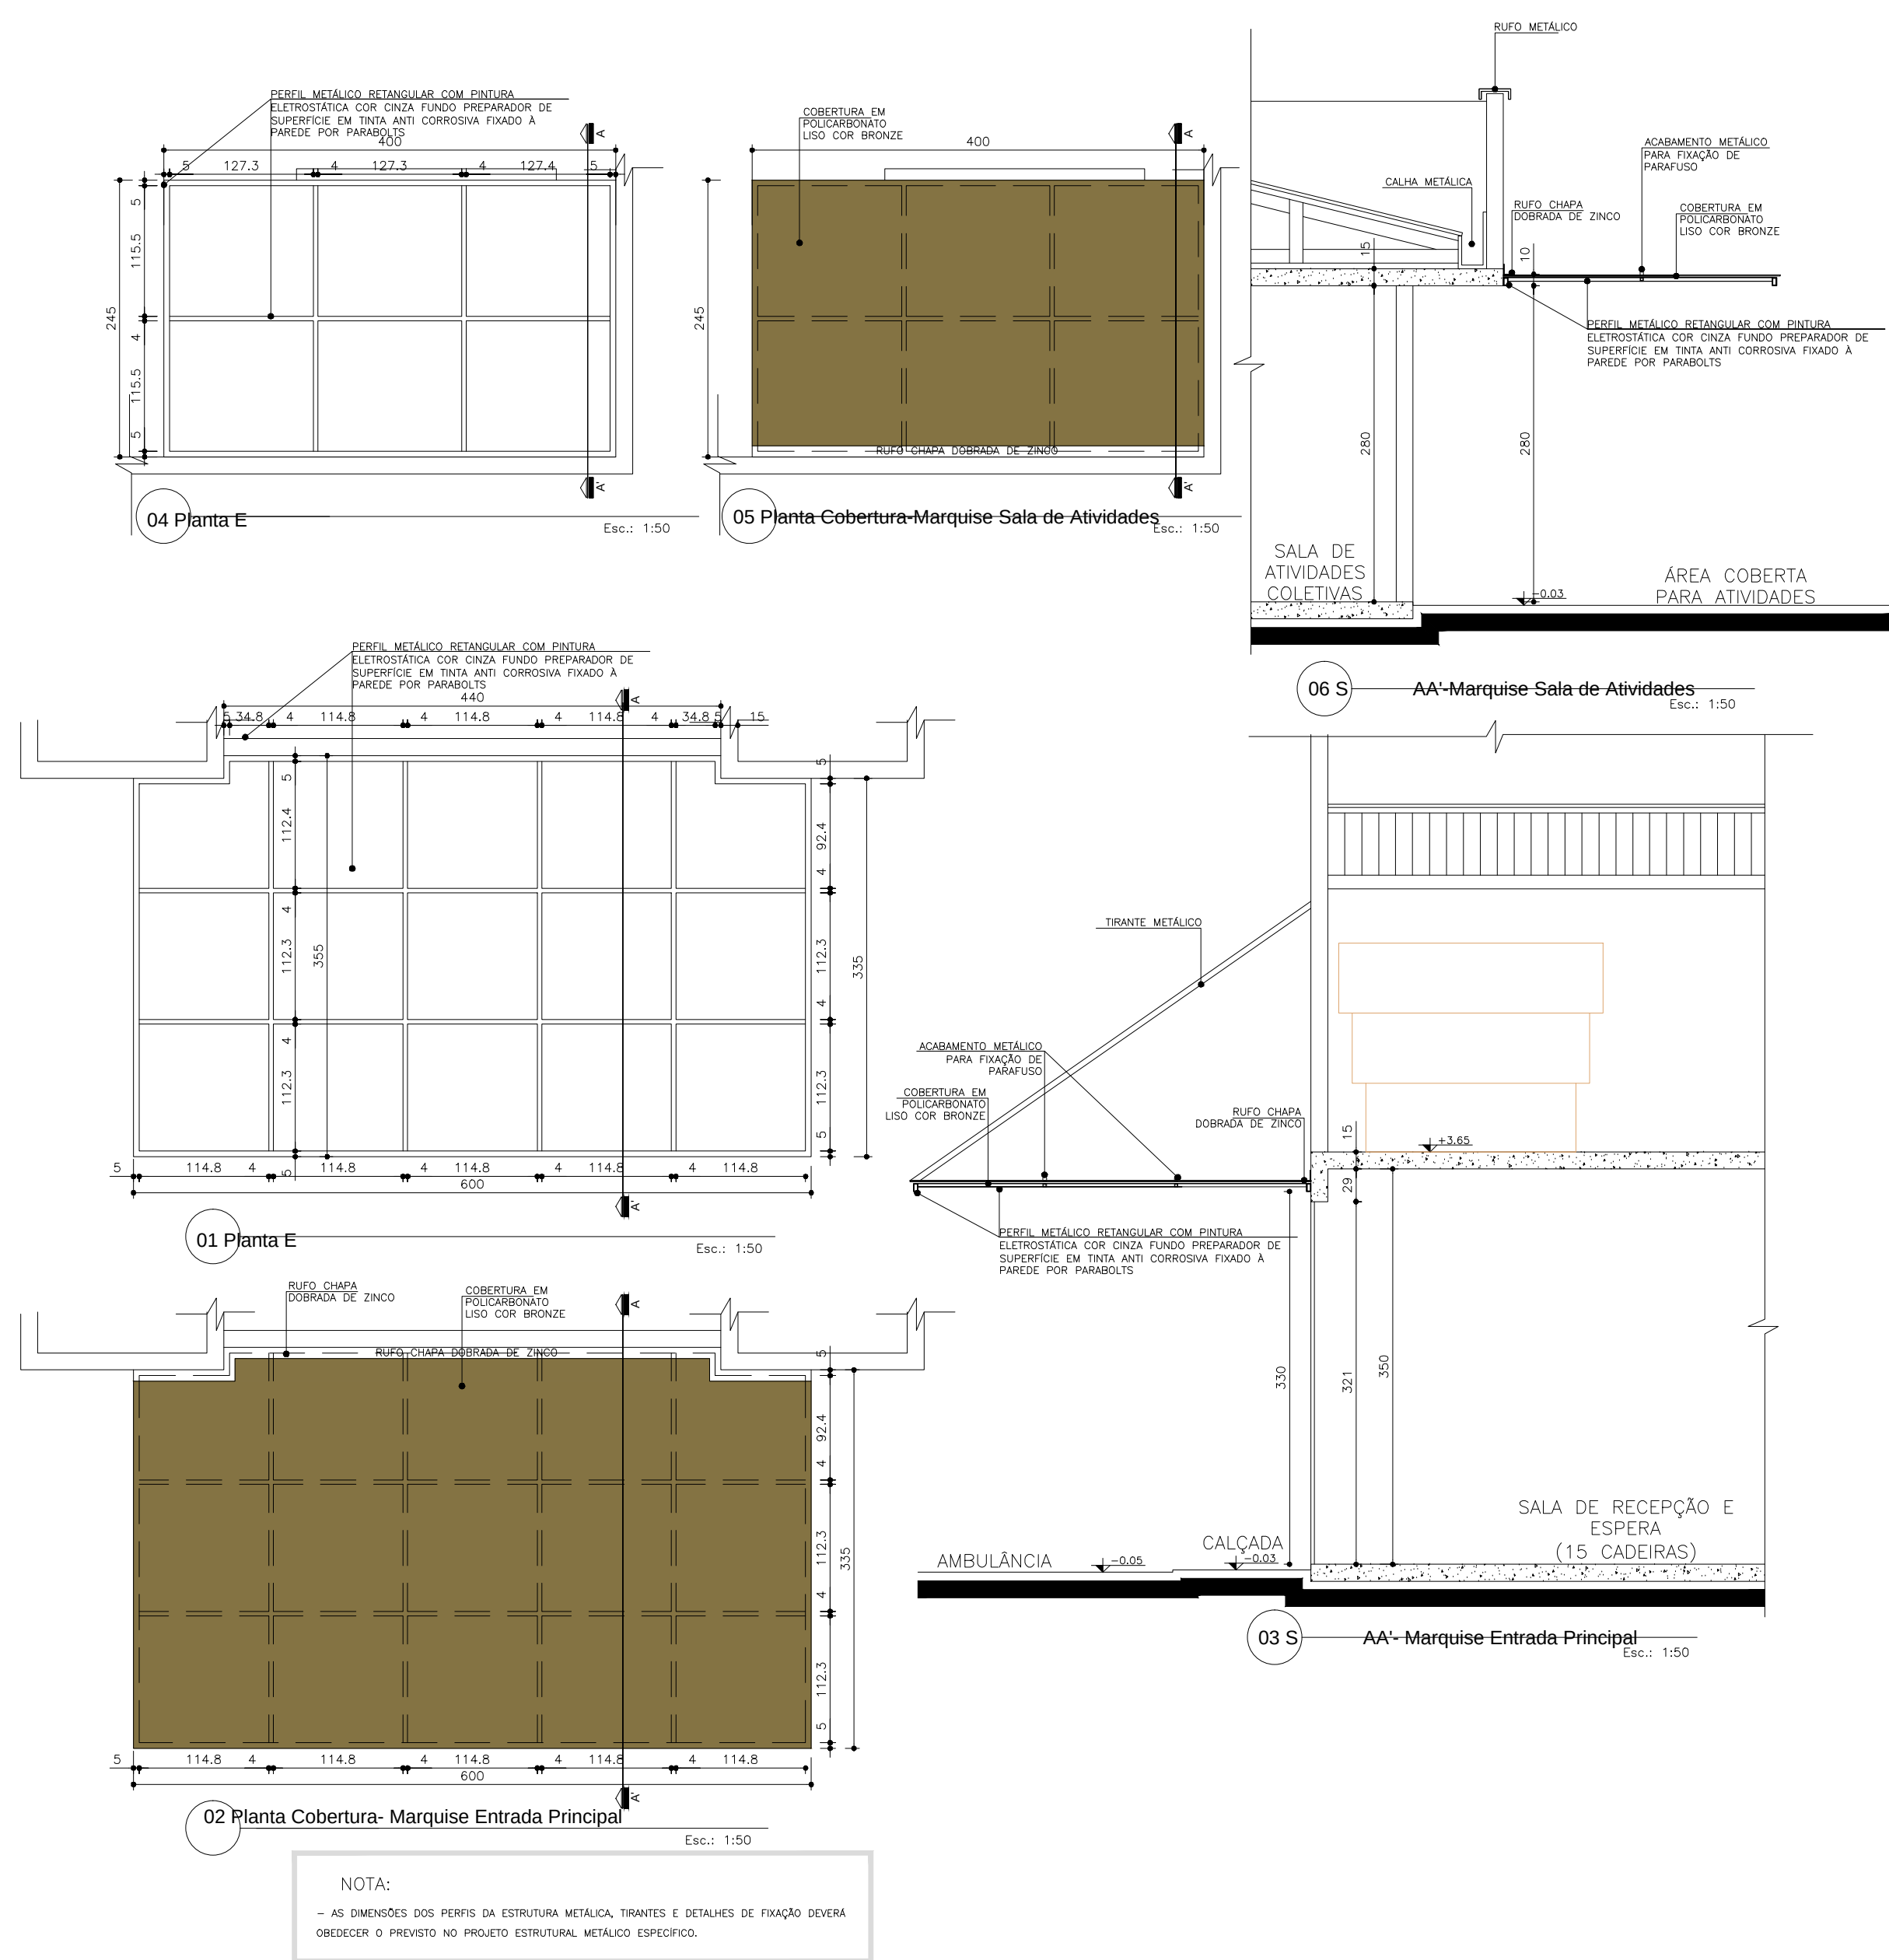

NOTA:


4 DETALHE MARQUISES
ESCALA 1:25