


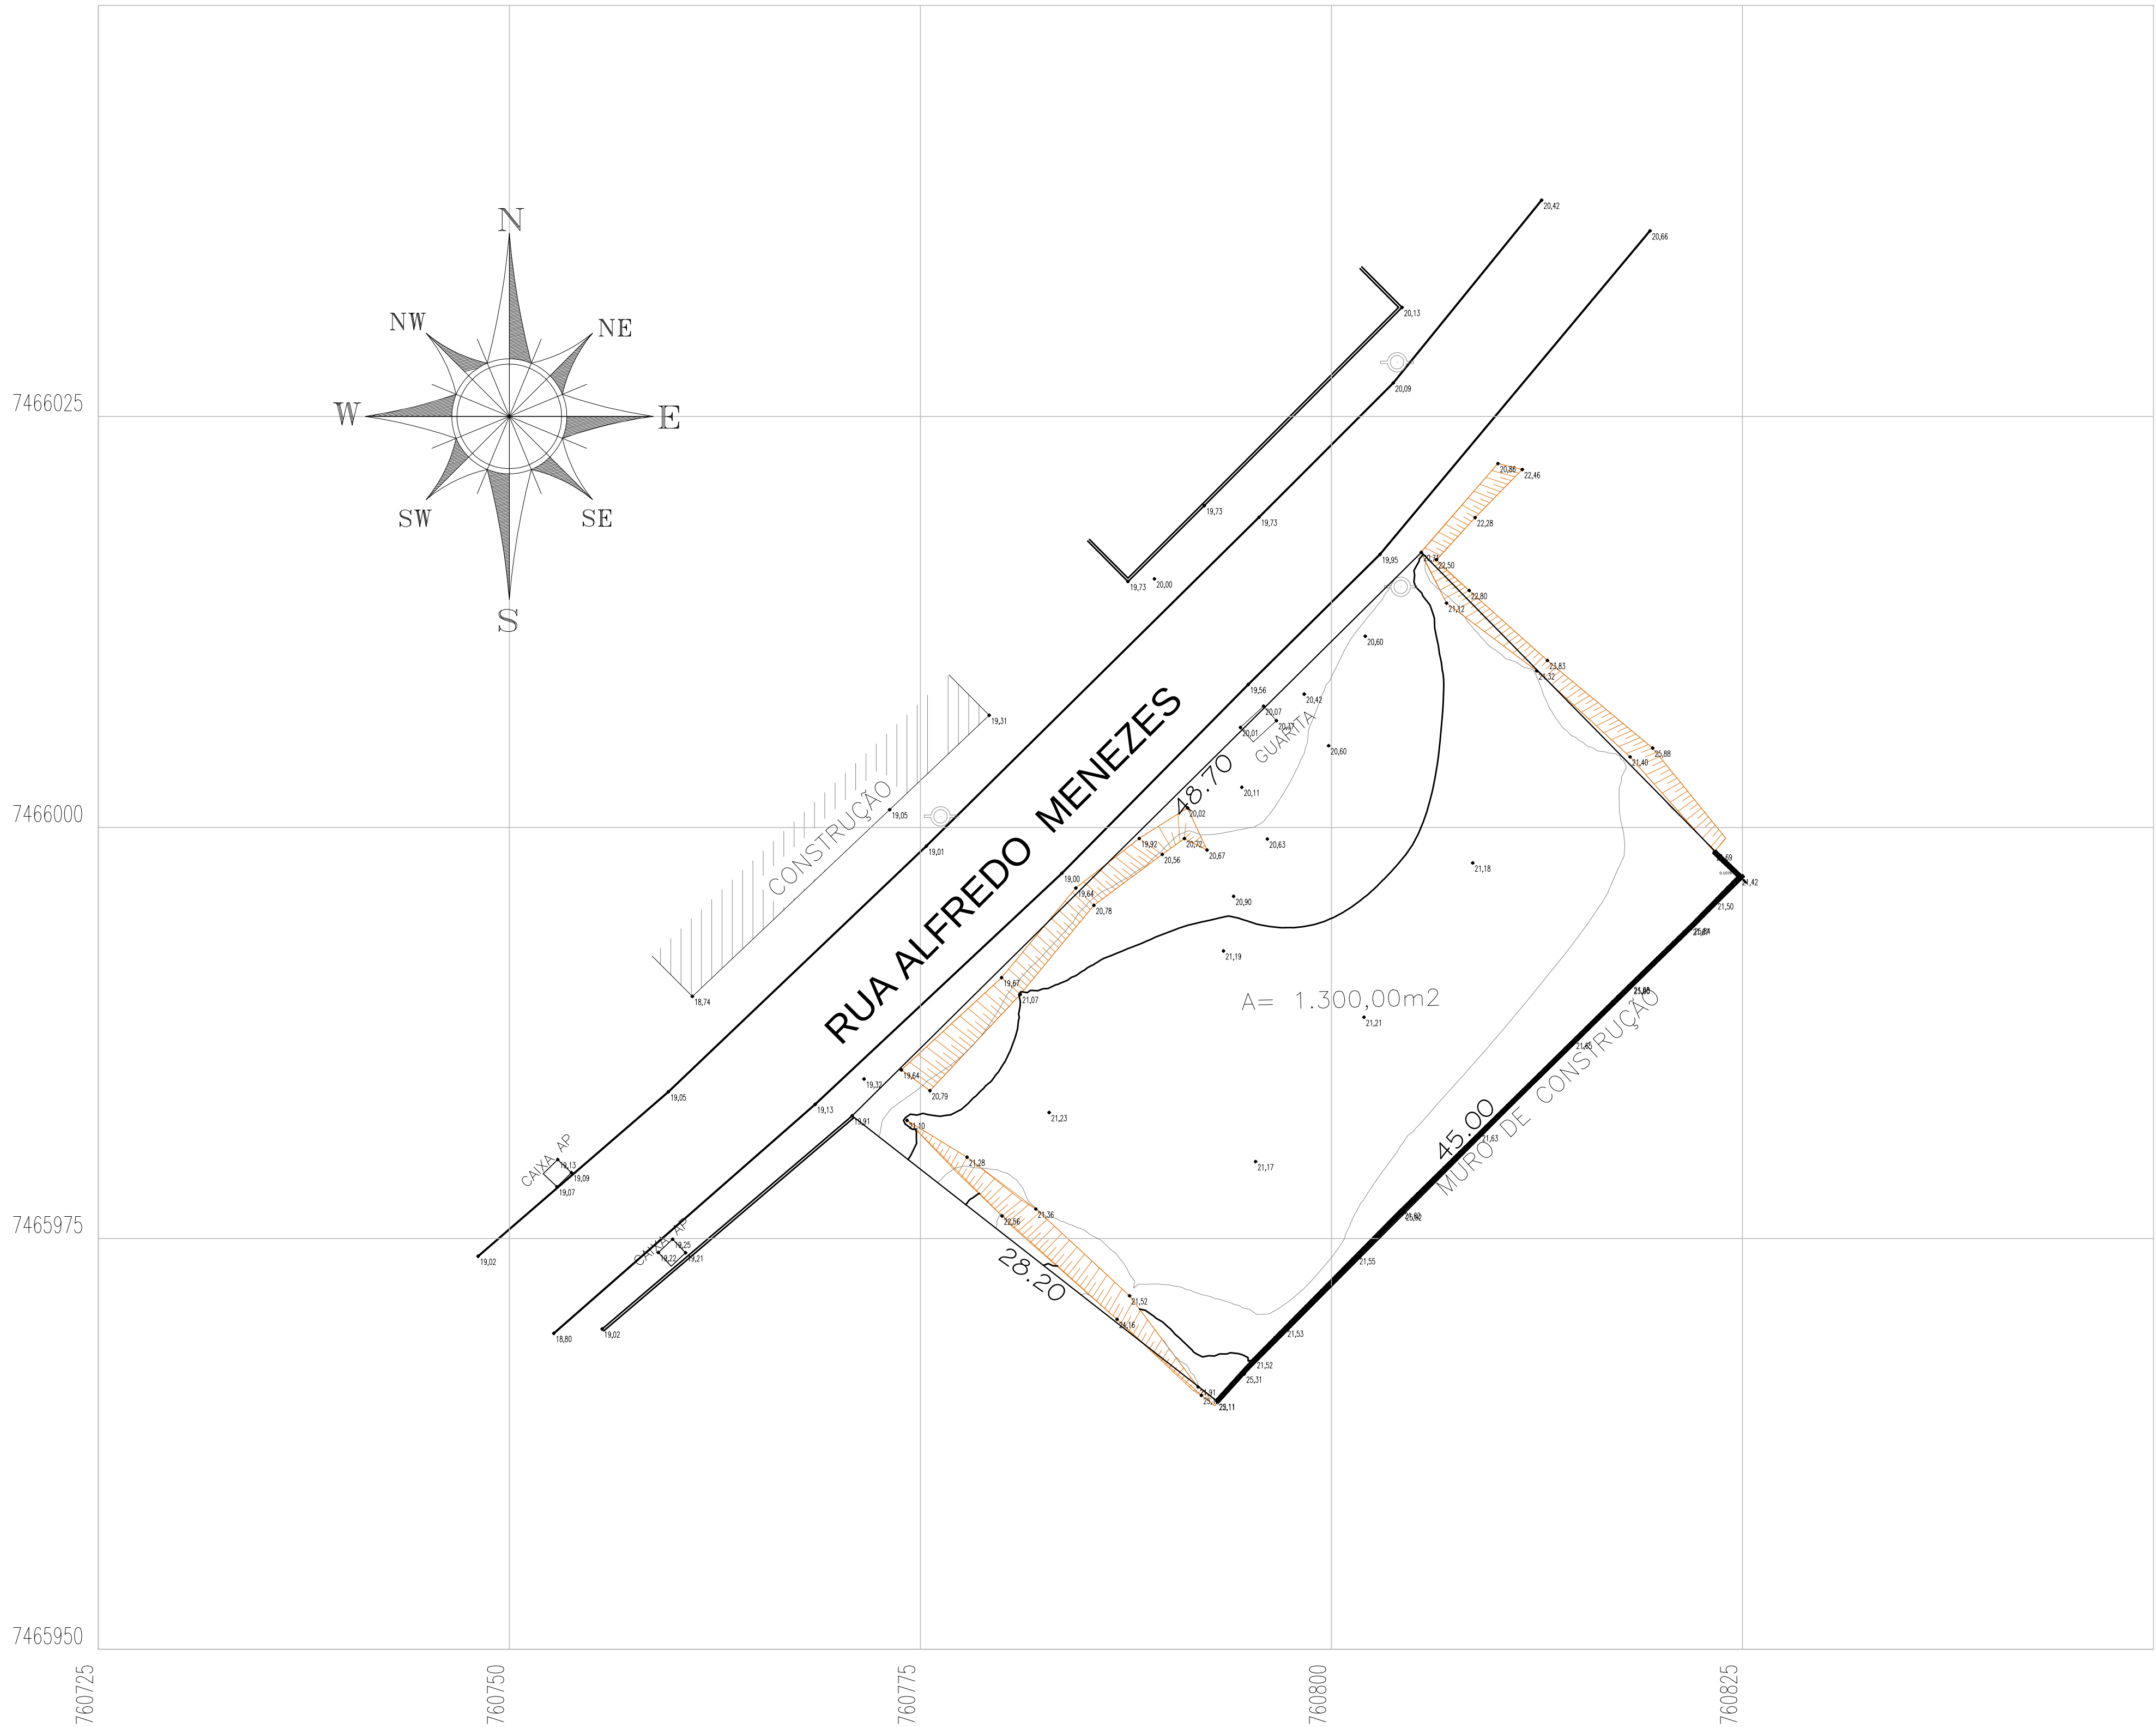

0	EMIÇÃO INICIAL	09/10/2017	RICARDO	AM	DGVV
REV.	DESCRIÇÃO	DATA	EXEC.	VERIF.	APROV.
 PREFEITURA SAQUAREMA TRABALHO E RESPEITO		APROVADO			
		SECRETÁRIO DE OBRAS E URBANISMO			
TÍTULO					
CONSTRUÇÃO DE UNIDADE BASICA DE SAUDE DE BACAXÁ					
LOCAL				ARG. ELETRÔNICO	
RUA ALFREDO MENEZES - BACAXÁ - SAQUAREMA - RJ				DE-013.17-TOP-001=0.dwg	
RESP. TÉCNICO		PROJETO			
Nº		ESCALA	DATA	PRANCHA	
DE-013.17-TOP-001		INDICADA	OUTUBRO/2017	01/01	