




01 PLANTA GERAL
1/500

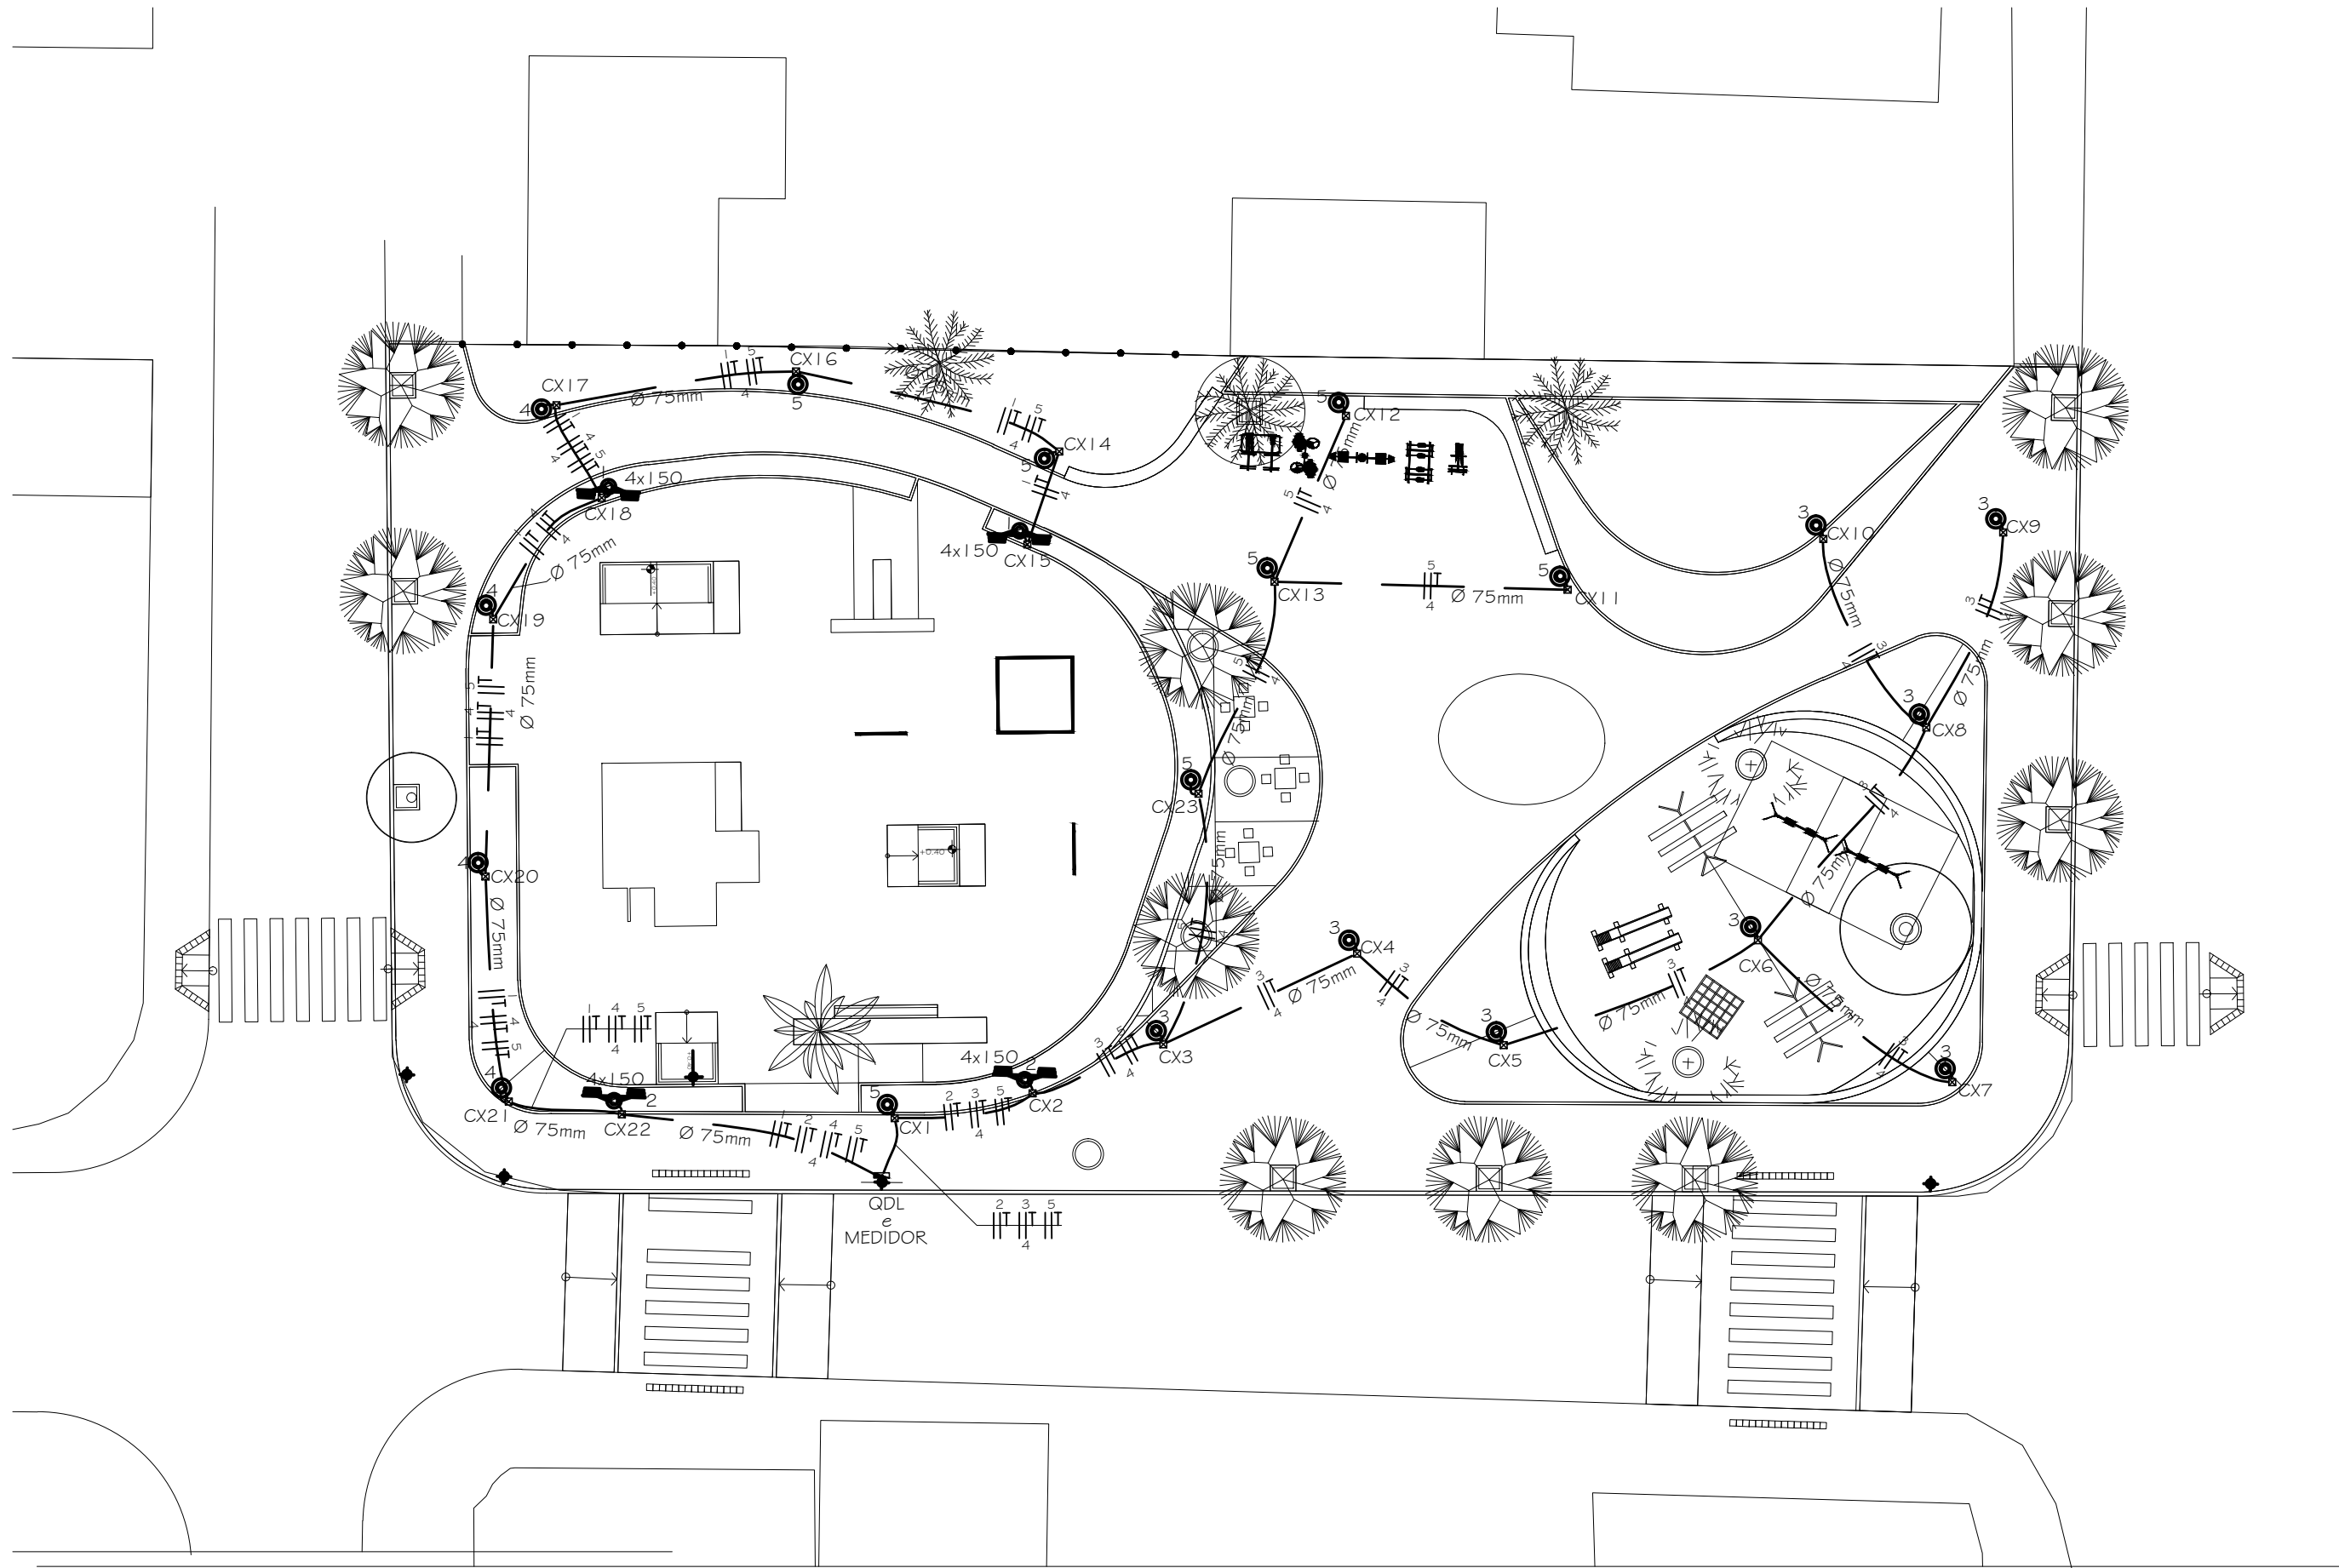

Quadro de Cargas (QD1)												
Circuito	Descrição	Esquema	Método de inst.	V (V)	Iluminação (W)		Pot. total (W)	Pot. total (W)	Fases	Pot. - R (W)	Pot. - S (W)	Pot. - T (W)
					50	150						
1	Iluminação Skatódromo - Parte Interna	F+T+T	B1	220 V	Ø		1304	1200	R+S	600	600	
2	Iluminação Skatódromo - Próximo à Rua 13	F+T+T	B1	220 V	Ø		1304	1200	R+T	600		600
3	Iluminação próximo às ruas - Lado direito	F+T+T	B1	220 V	Ø		543	400	R+T	200		200
4	Iluminação próximo à Rua - Lado esquerdo	F+T+T	B1	220 V	4		272	200	R+S	100	100	
5	Iluminação parte central da praça	F+T+T	B1	220 V	7		476	350	S+T		175	175
6	Reserva	F+T	B1	220 V			600	600	R+S	300	300	
7	Reserva	F+T	B1	220 V			600	600	R+S	300	300	
8	Reserva	F+T	B1	220 V			600	600	R+S	300	300	
TOTAL					19	16	3	5699	5150	R+S+T	2400	1775

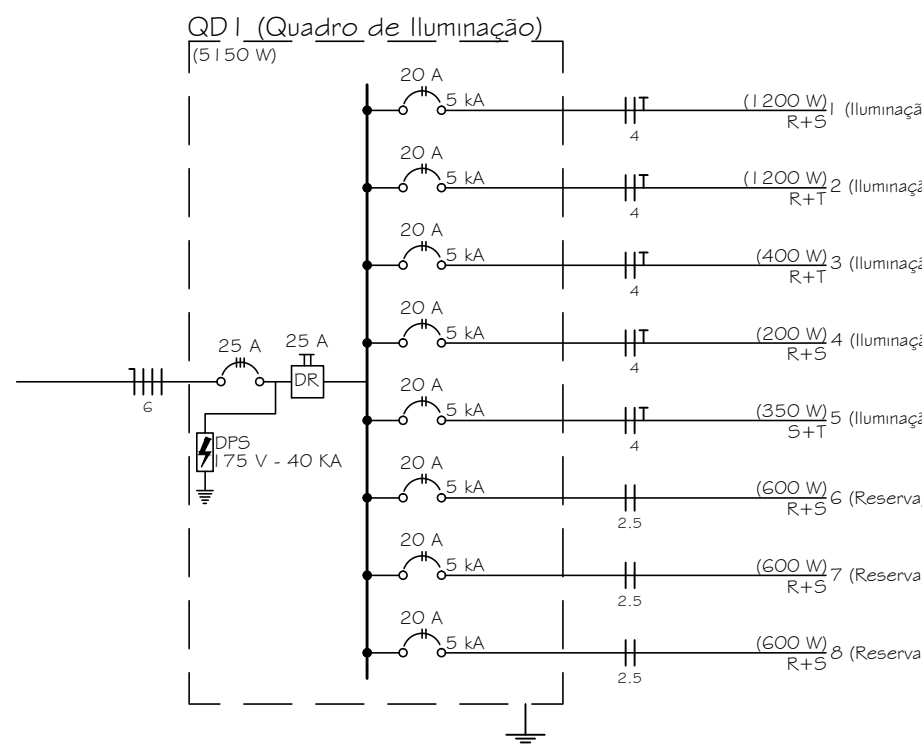


ILUMINAÇÃO

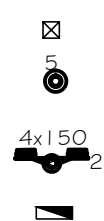

CAIXA DE PASSAGEM DE PISO 40X40X40 cm EM ALVENARIA
POSTE DE POLIÉSTER REFORÇADO COM FIBRA DE VIDRO, h=4,50m COM LUMIN. Circuitos 3, 4 e 5
POSTE DE POLIÉSTER REFORÇADO COM FIBRA DE VIDRO, h=9,00m COM 4 REFL. Circuitos 1 e 2
QUADRO DE DISTRIBUIÇÃO EM CHAPA PINTADA - SOBREPOR COM CAPACIDADE PARA 24 DISJUNTORES UNIPOLARES

OBSERVAÇÕES

- 1 - Tubulação não cotada = 32mm
- 2 - Condutor não cotado = 2,5 mm²
- 3 - Condutor TERRA - obrigatório cor verde
- 4 - Utilizar cabos de cobre eletrolítico, 450/750 V e 0,6/1,0kV
- 5 - A tubulação será executada com eletrodutos de PEAD Flexível.
- 6 - A tubulação entre a caixa de passagem e o poste terá diâmetro de 32mm
- 7 - Todos os pontos deverão atender à NBR 5410 - 2005 - Instalações Elétricas de Baixa Tensão
- 8 - Todos os pontos elétricos e as luminárias serão providos de aterramento conforme preconizado na NBR 5410 - 2005 Instalações Elétricas de Baixa Tensão

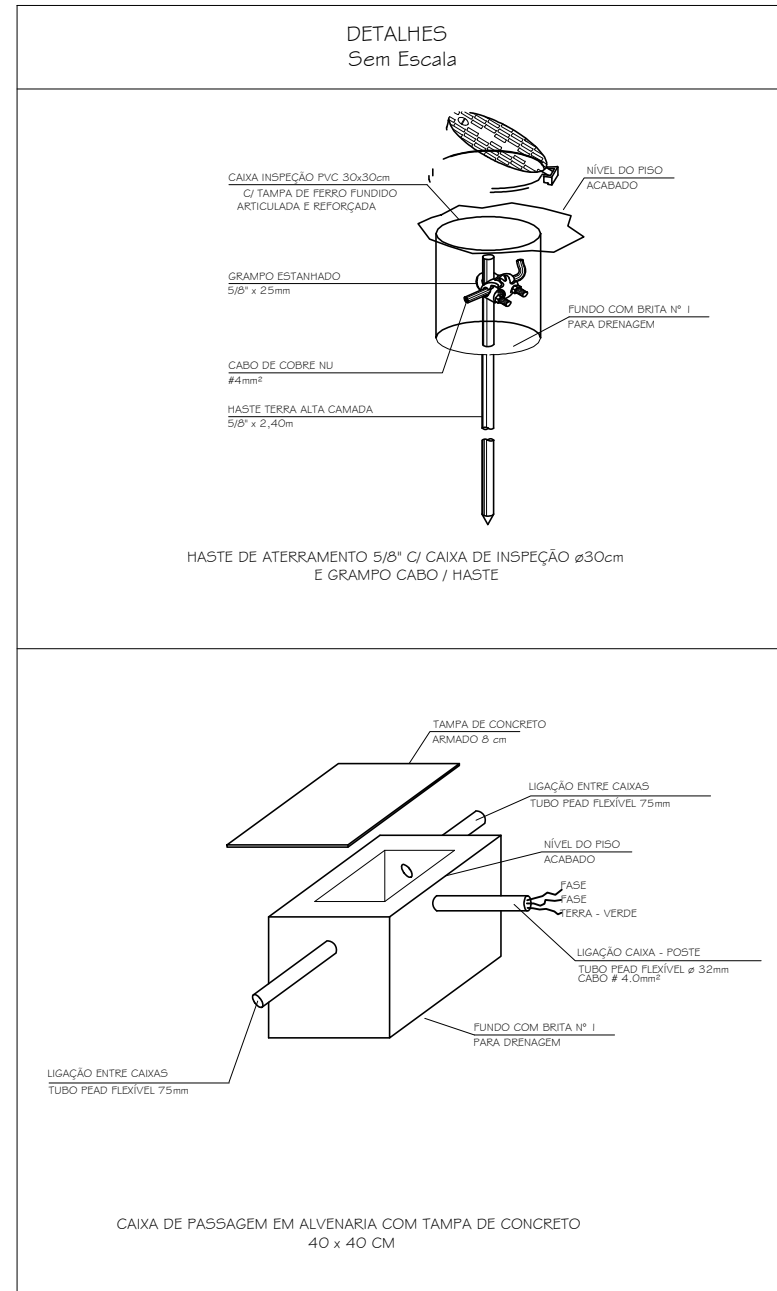

WHF
Projetos, Consultoria e Assessoria Ltda.
Rua Dionísio Soares, 189 c/O 1 - São Gonçalo - RJ - CEP:24460-540
Email: wagner@whfprojetos.com.br
Tel.:(21) 2713-4193

0	EMISSÃO INICIAL	21/11/2018	WAGNER	DANILO	DANILO
REV.	DESCRIÇÃO	DATA	EXEC.	VERIF.	APROV.
APROVADO					
SECRETARIA DE OBRAS E URBANISMO					
TÍTULO		PRAÇA JACONÉ PROJETO DE ILUMINAÇÃO			
LOCAL		PRAÇA JACONÉ RUA 13, JACONÉ - SAQUAREMA		ARG. ELETRÔNICO DE-502.18-ILU-001=0.DWG	
PROJETO		Nº DE-502.18-ILU-001			
José Francisco Nunes Marques - Eng. Eletricista CREA-RJ: 1981-101142		ESCALA 1/500		DATA NOVEMBRO/2018	
				PRANCHIA 01/01	