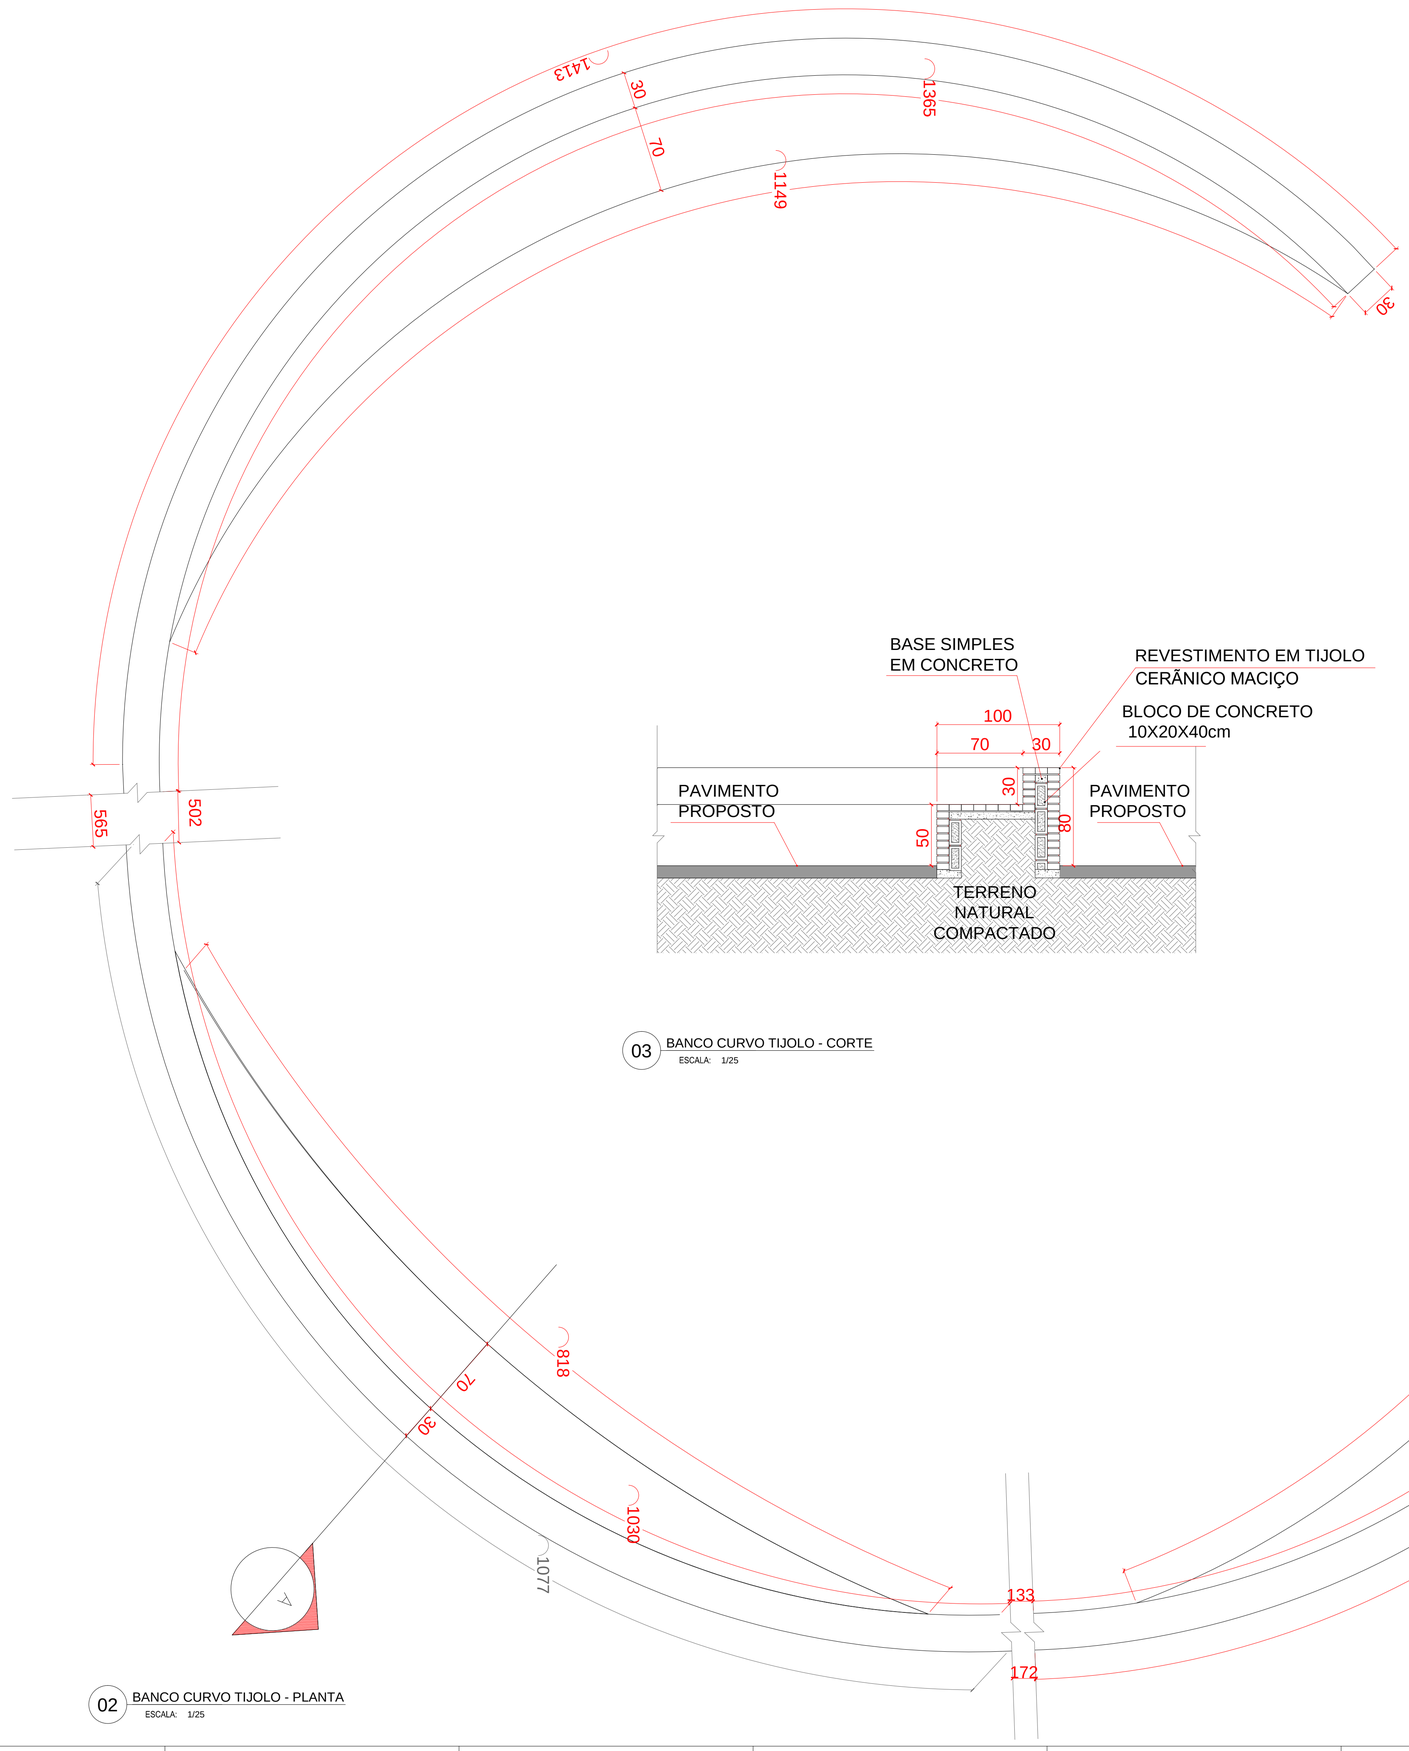

03 BANCO CURVO TIJOLO - CORTE
ESCALA: 1/25

02 BANCO CURVO TIJOLO - PLANTA
ESCALA: 1/25

01 BANCO/MURETA CURVO TIJOLO - ESQUEMA GERAL
ESCALA: 1/100

jorge mario jáuregui
@telier metropolitano

REV.	DESCRIÇÃO	DATA	EXEC.	VERIF.	APROV.
0	EMISSÃO INICIAL	21/11/2018	LEANDRO	DANILO	DANILO

PREFEITURA SAQUAREMA
TRABALHO E RESPEITO

APROVADO

SECRETÁRIO DE OBRAS E URBANISMO

SECRETARIA DE OBRAS E URBANISMO

TÍTULO: PRAÇA DE JACONÉ
BANCO/MURETA PLAYGROUND

LOCAL: PRAÇA JACONÉ
RUA 13, JACONÉ - SAQUAREMA

ARQ. ELETRÔNICO: DE-502.18-URB-004=0.DWG

PROJETO

JORGE JÁUREGUI - CAU A1069-3

Nº: DE-502.18-URB-004

ESCALA	DATA	PRANCHA
INDICADA	NOVEMBRO/2018	04/05