



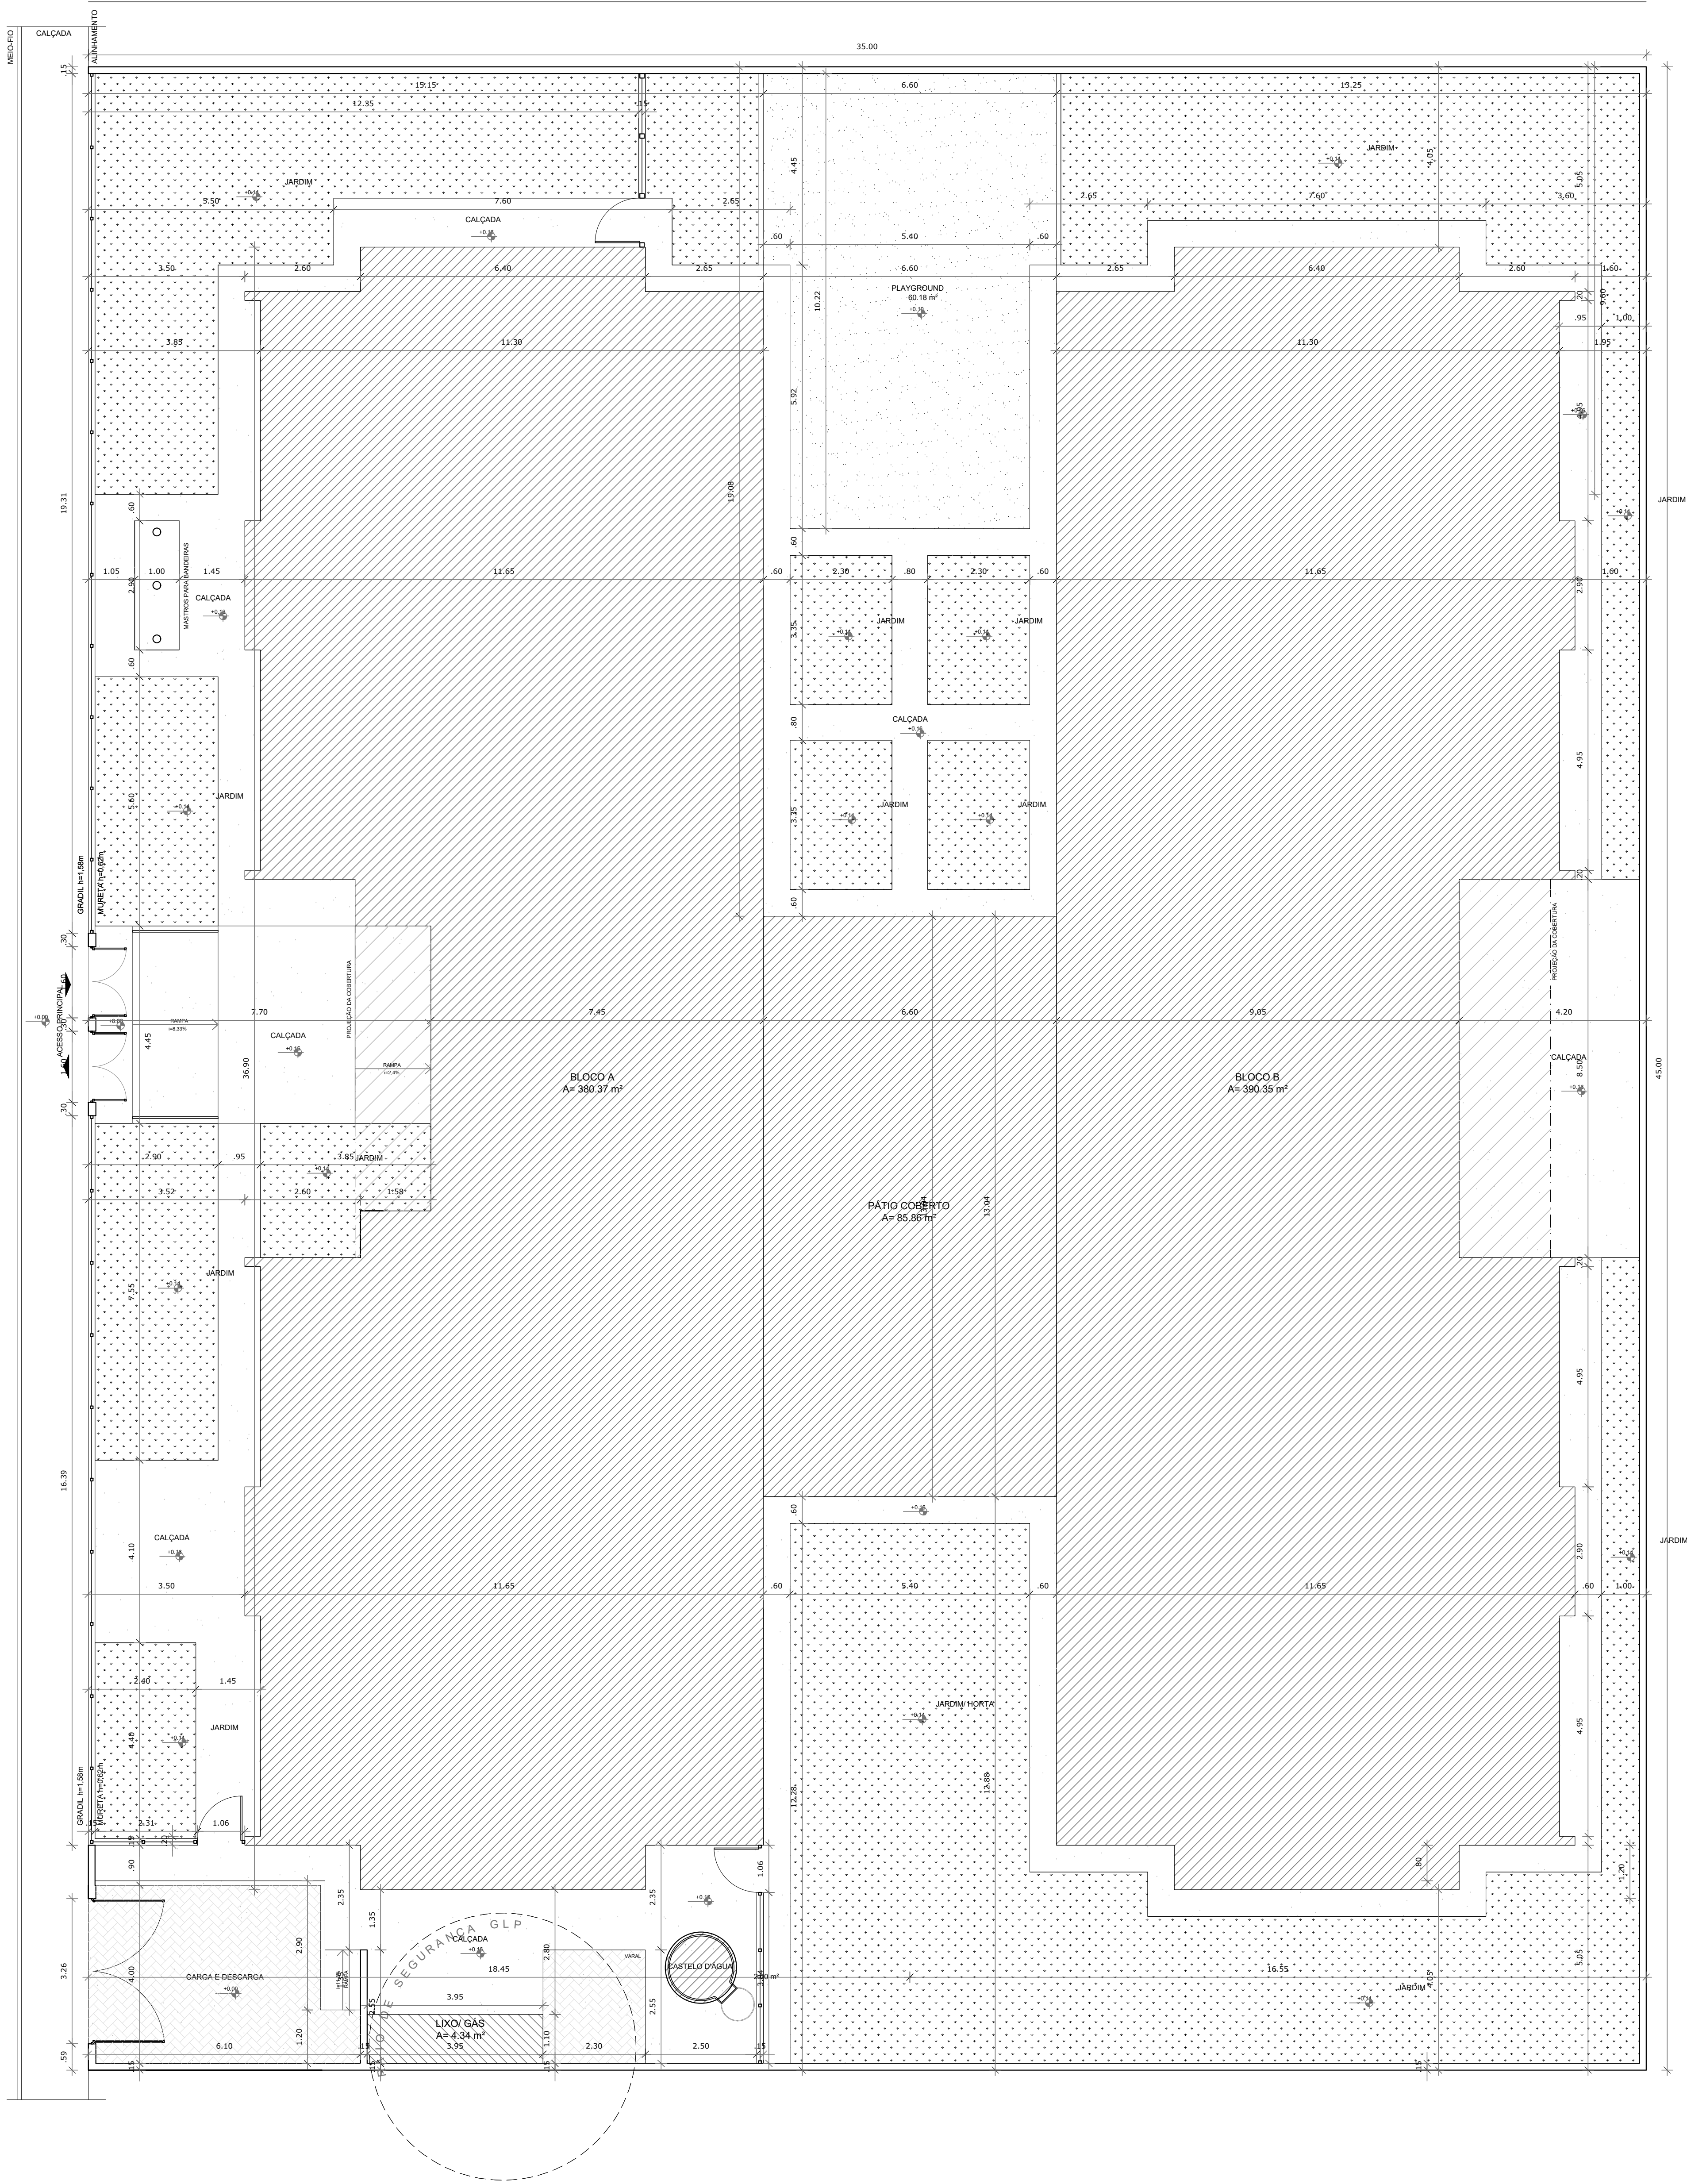

1 IMPLANTAÇÃO
ESCALA 1/75

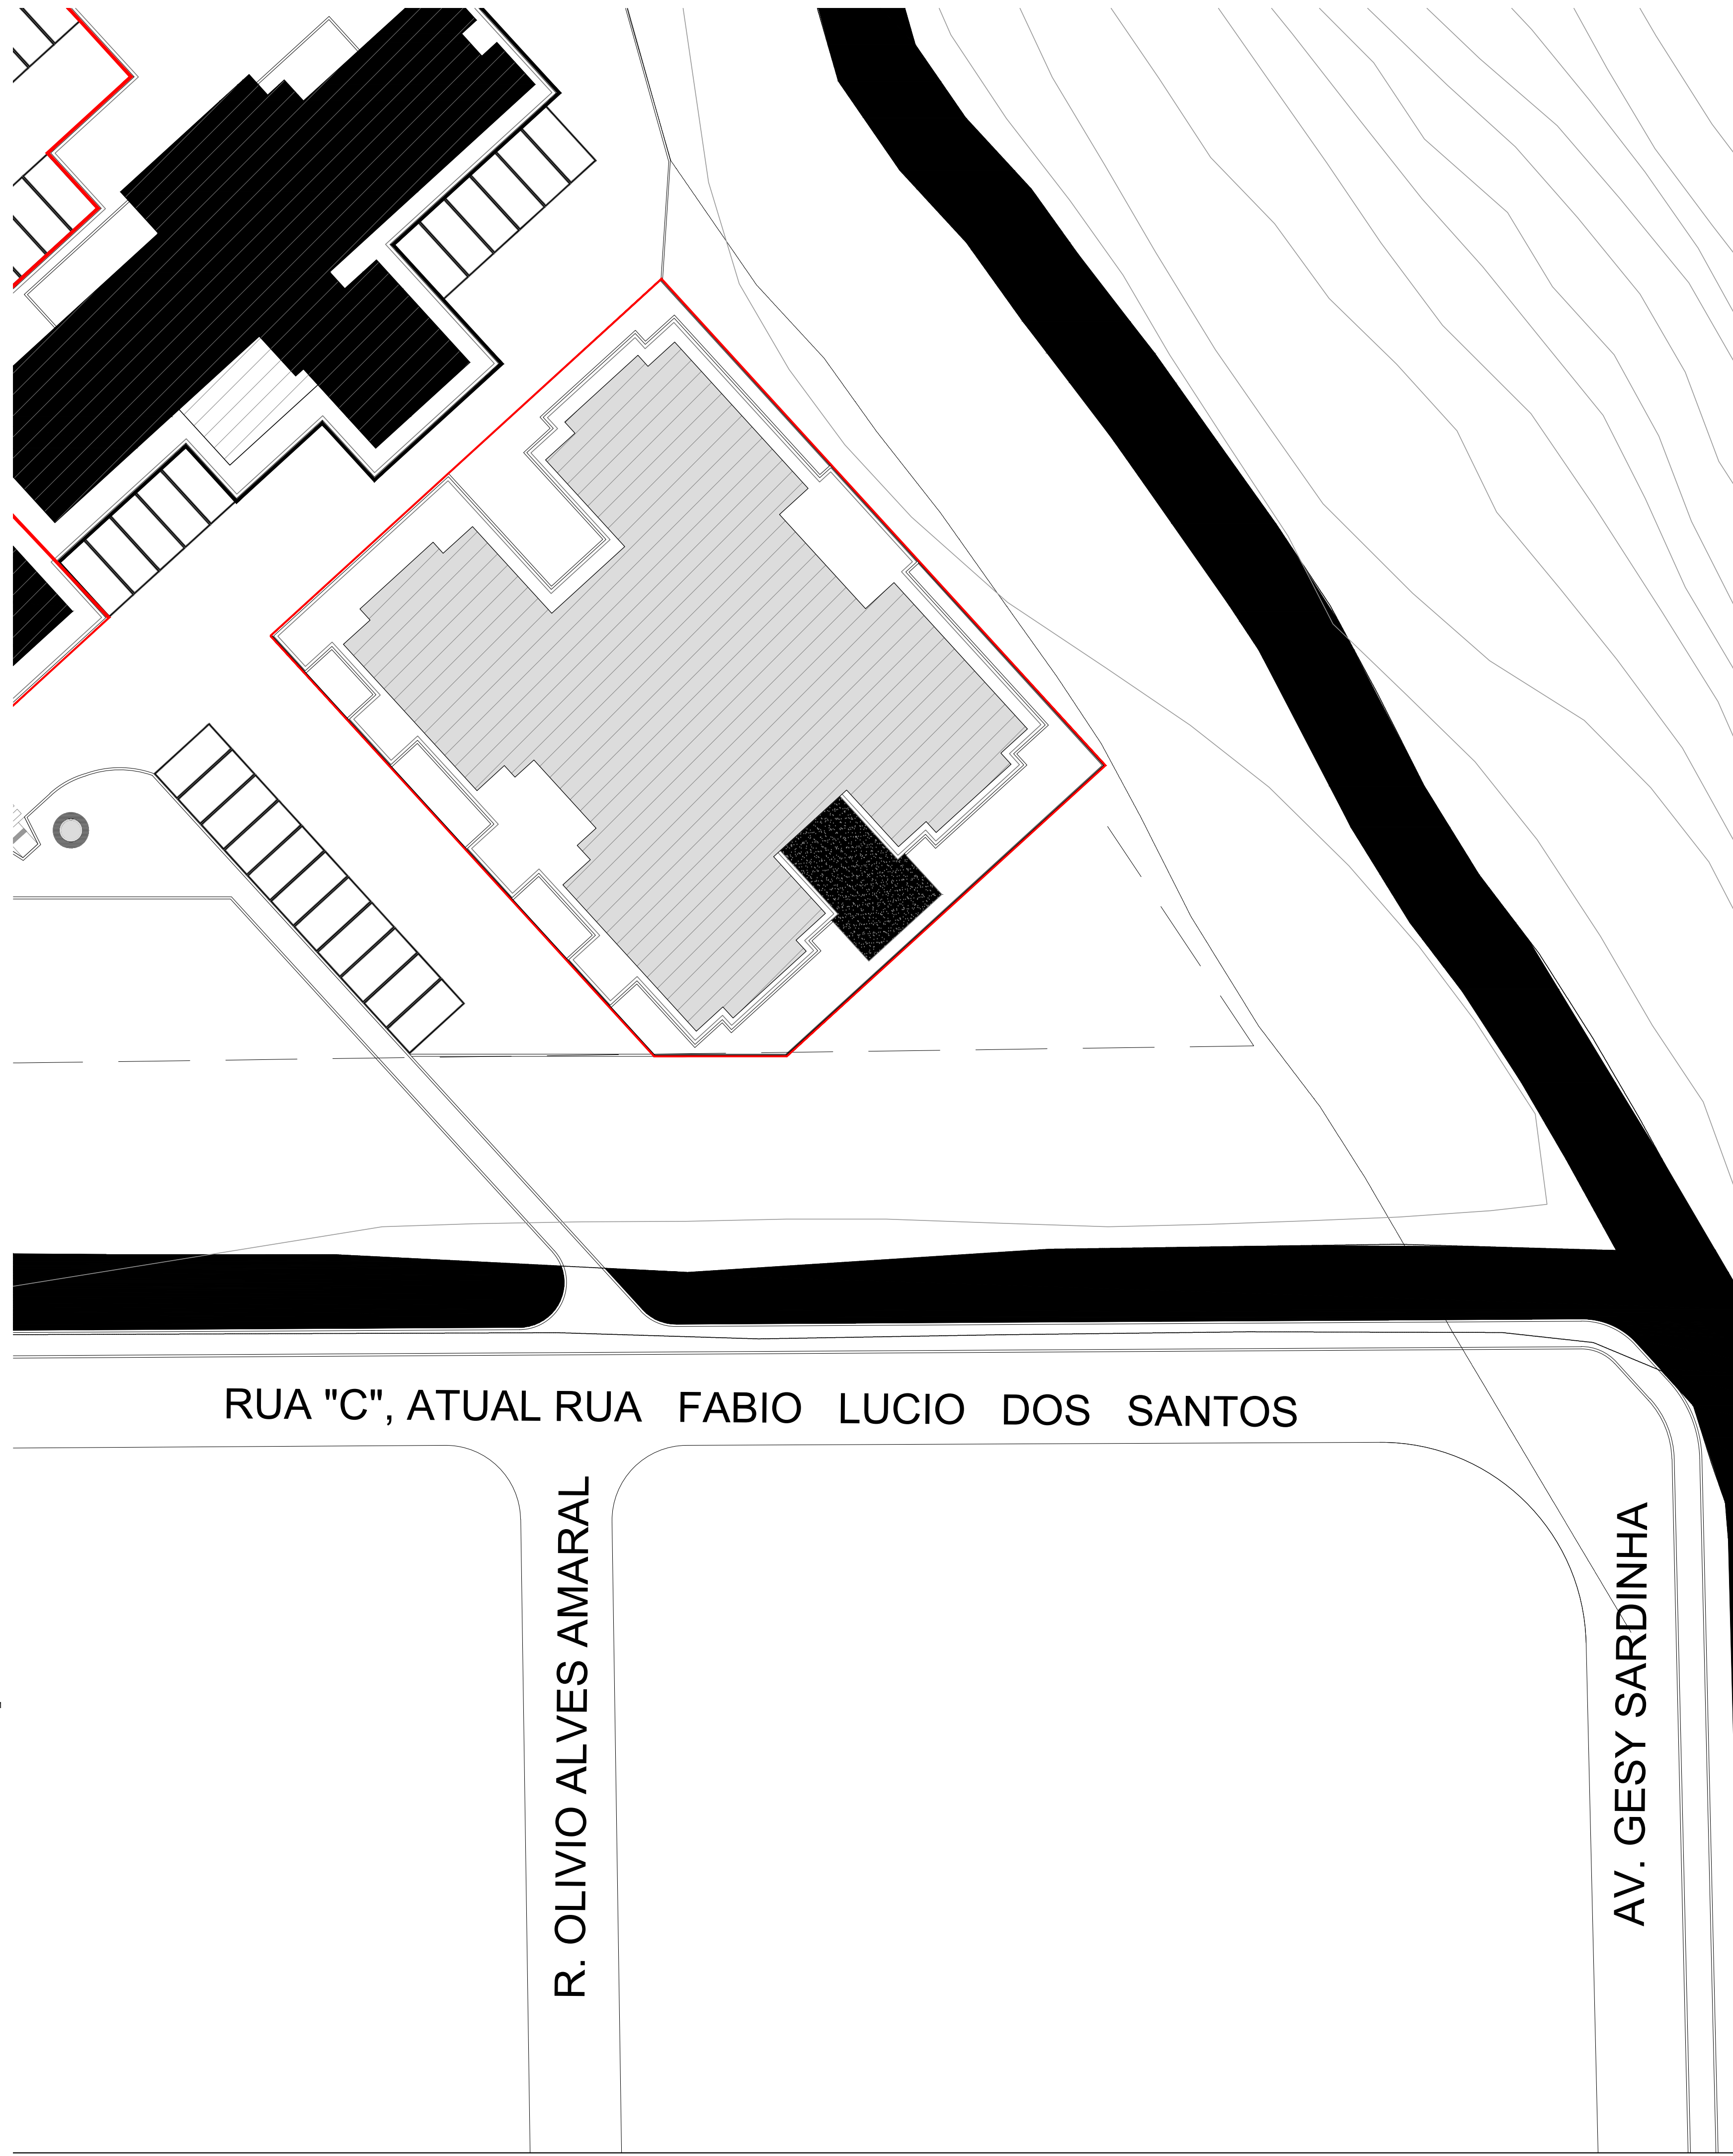

2 SITUAÇÃO / LOCAÇÃO
ESCALA 1/1000

NOTAS

- MEDIDAS E NÍVEIS EM METROS;
- VERIFICAR POSIÇÃO EXATA DOS PILARES NO PROJETO ESTRUTURAL;
- VERIFICAR LETEIS CONSTATIVOS PERTINENTES ÀS PRANCHAS DE DETALHAMENTO;
- EM CASO DE CONFLITO DE INFORMAÇÕES ENTRE O PROJETO GRÁFICO E O MEMORIAL DESCRITIVO, PREVALECE A INFORMAÇÃO CONTIDA NOS DESENHOS;
- ALTERAÇÕES NESTE PROJETO SOMENTE COM AUTORIZAÇÃO EXPRESSA DO FNDE

REFERÊNCIAS:

- PLANILHA DE QUANTITATIVOS;
- MEMORIAL DESCRITIVO E ESPECIFICAÇÕES TÉCNICAS

QUADRO DE ÁREAS			
ÁREA DO TERRENO: 45 metros x 35 metros = 1.575,00 m²			
ÁREA OCUPADA:	890,73 m²	TAXA DE OCUPAÇÃO:	56,55 %
ÁREA CONSTRUÍDA:	774,08 m²	COEFICIENTE DE APROVEITAMENTO:	0,49
ÁREAS EDIFICAÇÕES			
BLOCO	ÁREA CONSTRUÍDA	ÁREA ABERTA COBERTA	ÁREA TOTAL
BLOCO A	380,37 m²	11,00 m²	391,37 m²
BLOCO B	380,35 m²	17,43 m²	407,78 m²
PÁTIO COBERTO	-	85,88 m²	85,88 m²
GÁS/LIXO	1,36 m²	2,36 m²	3,72 m²
RESERVATÓRIO	2,00 m²	-	2,00 m²
TOTAL ÁREA	774,08 m²	116,65 m²	890,73 m²
ÁREAS EXTERNAS			
AMBIENTE EXTERNO	ÁREA		
PÁTIO DE SERV./CARGA DESCARGA	60,34 m²		
PLAYGROUND	60,18 m²		
CALÇADA (incluindo patios sem / carga/descarga)	223,84 m²		
JARDIM	341,81 m²		
TOTAL ÁREA EXTERNA	686,17 m²		

S	EXERCÍCIO REGISTRO	12/12/2016	DOV		
REVISÃO	DESCRIÇÃO	DATA	EXEC.	VERIF.	APROV.
		APPROVADO			
PREFEITURA SAQUAREMA		SECRETARIA DE OBRAS E URBANISMO			
TRABALHO E RESPEITO					
SECRETARIA DE OBRAS E URBANISMO					
TÍTULO					
CRECHE BARREIRA					
IMPLANTAÇÃO - SITUAÇÃO / LOCAÇÃO					
LOCAL		RUA "C", ATUAL RUA FÁBIO LÚCIO DOS SANTOS, N.º 50		ARQ. ELETRÔNICO	
BARREIRA - 2º DISTRITO - SAQUAREMA - RJ				DE-041.18-ARQ-001=0	
PROJETO		Nº		PRANCHA	
PROJETO FNDE		DE-041.18-ARQ-001=0			
RESPONSÁVEL - CALICEA		ESCALA		DATA	
		1/75 - 1/1000		DEZEMBRO/2016	