

MAPA DE ESQUADRIAS				
REF.	Dimensões (cm)	Quantidade	TIPO	AMBIENTES
Q1	175 x 210	01	01 folha - de abrir - la com chapa metálica	Sanitários infantes, Vest. Sanitários
Q2	80 x 210	03	01 folha - de abrir - 01 veneziana	Despensa, Almoanado, Roupa/ lavanderia
Q3	80 x 210	03	01 folha - de abrir - 01 veneziana	Sanitários PNE infantes e Sanitários PNE adultos
Q4	80 x 210	06	01 folha - de abrir - la com chapa metálica	Dirigção/ secretaria, Sala Professores, Almoanado, Lactário, Copa e Cozinha
Q5	80 x 210	05	01 folha - de abrir - la com chapa metálica e vidro	Creche I, Creche II, Creche III e Pré-Escola 1 e 2
Q6	60 x 100	08	01 folha - de abrir - rev. com laminado melamínico	Sanitários infantes

* CORES: AZUL, AMARELO, VERDE, LARANJA - OBSERVAR AMPLIAÇÕES

LEGENDA DE PORTAS - PORTAS DE ALUMÍNIO				
REF.	Dimensões (cm)	Quantidade	TIPO	AMBIENTES
Q1	100 x 210	01	01 folha - de abrir com vidro e veneziana	Cocina
Q2	80 x 210	01	01 folha - de abrir com veneziana	Copa dos Funcionários
Q3	160 x 210	01	02 folhas - de abrir com veneziana	S.I., Telefone, EMBICA
Q4	450 x 210	07	04 folhas - de correr com vidro	Creche I, Creche II, Creche III e Pré-Escola 1 e 2 e Sala Multiuso
Q5	120 x 185	01	02 folhas - de abrir com veneziana	Depósito de Gás

LEGENDA DE PORTAS - PORTAS DE VIDRO				
REF.	Dimensões (cm)	Quantidade	TIPO	AMBIENTES
Q1	175 x 230	01	02 folhas - de abrir	Hall

LEGENDA DE PORTÕES - PORTÕES METÁLICOS				
REF.	Dimensões (cm)	Quantidade	TIPO	AMBIENTES
Q1	160 x 210	02	02 folhas - de abrir	Acesso principal
Q2	100 x 200	03	01 folha - de abrir	Pátio de serviço e acesso lateral
Q3	300 x 200	01	02 folhas - de abrir	Pátio de serviço
Q4	100-35 x 210	01	01 folha - de abrir com chapa metálica	Vermão de serviço
Q5	100-35 x 90	02	01 folha - de abrir com chapa metálica	Solares

LEGENDA DE JANELAS - JANELAS ALUMÍNIO				
REF.	Dimensões (cm)	Quantidade	TIPO	AMBIENTES
J1	175 x 155	01	01 - 80 cm - guilhotina	Lactário
J2	110 x 195	01	01 - 70 cm - guilhotina	Cocina
J3	140 x 115	01	01 - 100 cm - fixo	Almoanado
J4	140 x 185	01	01 - 70 cm - guilhotina	Cocina
J5	200 x 105	01	01 - 80 x 110 cm - fixo	Secretaria
J6	210 x 50	01	01 - 215 cm - maxilar	Depósito
J7	210 x 75	01	01 - 192 cm - maxilar	Sala inf. Funcionários, Copa, Lavand., Despensa, Cozinha
J8	210 x 100	01	01 - 165 cm - maxilar	Almoanado, PNE infantes, Almoanado, Lactário
J9	210 x 150	01	01 - 115 cm - maxilar	Administrativo e Sala dos professores/funções
J10	70 x 75	01	01 - 191 cm - maxilar	Sanitários PNE inf., e masc.
J11	140 x 75	01	01 - 190 cm - maxilar	Cocina, Vestiário inf., masc. e Roupa
J12	400 x 50	01	01 - 215 cm - maxilar	Pré-Escola 2, Creche III
J13	560 x 100	03	01 - 165 cm - maxilar	Creche I, Creche II, Creche III e Pré-escola 1 e 2

LEGENDA				
COBORGOS - CB				
CB1	CONCRETO B4000 (LAVAP)	2,50 x 2,00 m	PANEL HALL	
DIVISÓRIAS - DV				
DV1	GRANITO CINZA ANDORINHA	esp. 20 mm / AL 120cm	SANITÁRIOS INFANTES (MASC. e FEMIN.)	
BANCO - BC				
BC1	BANCO EM ALVENARIA E ASSENTO EM CONCRETO PRÉ-MOLDADO	0,60 x 2,30 x 0,45 m	HALL	
BC2	BANCO EM ALVENARIA E ASSENTO EM CONCRETO PRÉ-MOLDADO	2 x 0,61 x 0,61 x 0,45 m	HALL	
BC3	BANCO EM ALVENARIA E ASSENTO EM CONCRETO PRÉ-MOLDADO	4 x 0,61 x 0,61 x 0,45 m	VARANDA	
BC4	BANCO EM GRANITO CINZA ANDORINHA E-20m	0,60 x 2,50 x 0,45 m	SANITÁRIO INFANTIL 2	
BC5	BANCO EM GRANITO CINZA ANDORINHA E-20m	0,61 x 1,10 x 0,45 m	SANITÁRIO INFANTIL 1	

BANCADAS - B*				
B1	GRANITO CINZA ANDORINHA	esp. 2 cm	3,40 x 0,80 x 0,9 m	TRUQUE E LAVAGEM
B2	GRANITO CINZA ANDORINHA	esp. 2 cm	1,20 x 0,50 x 0,9 m	LAVANDERIA
B3	GRANITO CINZA ANDORINHA	esp. 2 cm	1,20 x 0,50 x 0,9 m	LAVANDERIA
B4	GRANITO CINZA ANDORINHA	esp. 2 cm	2 x 0,85 x 0,50 x 0,9 m	VEST.FUNC.FEM. e MASC.
B5	GRANITO CINZA ANDORINHA	esp. 2 cm	3,20 x 0,60 x 0,9 m	LACTÁRIO
B6	GRANITO CINZA ANDORINHA	esp. 2 cm	1,80 x 0,50 x 0,9 m	HIGIENIZAÇÃO
B7	GRANITO CINZA ANDORINHA	esp. 2 cm	1,30 x 0,50 x 0,9 m	COZINHA - lavagem
B8	GRANITO CINZA ANDORINHA	esp. 2 cm	1,10 x 0,75 x 0,7 m	COZINHA - recepção feijão
B9	GRANITO CINZA ANDORINHA	esp. 2 cm	1,85 x 0,61 x 0,50 x 0,9 m	COZINHA - preparo de carne
B10	GRANITO CINZA ANDORINHA	esp. 2 cm	1,60 x 0,50 x 0,7 m	COZINHA - distribuição
B11	GRANITO CINZA ANDORINHA	esp. 2 cm	1,20 x 0,61 x 0,50 x 0,9 m	COZINHA - preparo de verduras e açafrão
B12	GRANITO CINZA ANDORINHA	esp. 2 cm	2,10 x 0,60 x 0,9 m	COZINHA - sopa
B13	GRANITO CINZA ANDORINHA	esp. 2 cm	1,55 x 0,53 x 0,9 m	REFEITÓRIO - lavagem
B14	GRANITO CINZA ANDORINHA	esp. 2 cm	1,05 x 0,50 x 0,9 m	SECRETARIA
B15	GRANITO CINZA ANDORINHA	esp. 2 cm	4,00 x 0,70 x 0,9 m	LACTÁRIO
B16	GRANITO CINZA ANDORINHA	esp. 2 cm	1,55 x 0,70 x 0,9 m	SANITÁRIO INF. INF.
B17	GRANITO CINZA ANDORINHA	esp. 2 cm	0,75 x 0,50 x 0,9 m	SANITÁRIO INF. - INODOR
B18	GRANITO CINZA ANDORINHA	esp. 2 cm	2 x 0,90 x 0,50 x 0,9 m	SANITÁRIOS INFANTES 1 E 2
B19	GRANITO CINZA ANDORINHA	esp. 2 cm	0,90 x 0,90 x 0,50 x 0,9 m	SOLÁRIO 3
B20	GRANITO CINZA ANDORINHA	esp. 2 cm	2 x 0,90 x 0,50 x 0,9 m	SOLÁRIOS 1 E 2



ESCALINHOS - EC*				
EC1	MEF REV. COM LAMINADO MELAMÍNICO BRANCO	- espessura 2 cm	CRECHES II E III	
EC2	MEF REV. COM LAMINADO MELAMÍNICO BRANCO	- espessura 2 cm	CRECHE I	
EC3	MEF REV. COM LAMINADO MELAMÍNICO BRANCO	- espessura 2 cm	DEPÓSITO CRECHE I	
EC4	MEF REV. COM LAMINADO MELAMÍNICO BRANCO	- espessura 2 cm	SALA MULTUSO	

PRATELEIRA - PT*					
PT1	GRANITO CINZA ANDORINHA	- espessura 2 cm	4 x (1,70 mL P=0,4 m)	VARANDA DE SERVIÇO DOL	
PT2	GRANITO CINZA ANDORINHA	- espessura 2 cm	3 x (2,50 mLP=0,30 m)	SOLÁRIOS 1, 2 E 3	
PT3	GRANITO CINZA ANDORINHA	- espessura 2 cm	4 x (2,50 mLP=0,40 m)	ROUPELARIA	
PT4	GRANITO CINZA ANDORINHA	- espessura 2 cm	2 x (2,25 mLP=0,3 m)	LAVANDERIA	
PT5	GRANITO CINZA ANDORINHA	- espessura 2 cm	1,20 mLP=0,3 m)	LACTÁRIO	
PT6	GRANITO CINZA ANDORINHA	- espessura 2 cm	3 x (2,10 mLP=0,3 m)	COZINHA	
PT7	GRANITO CINZA ANDORINHA	- espessura 2 cm	2,50 mLP=0,3 m)	COZINHA	
PT8	GRANITO CINZA ANDORINHA	- espessura 2 cm	2,85 mLP=0,3 m)	COZINHA	
PT9	GRANITO CINZA ANDORINHA	- espessura 2 cm	5 x (1,80 mLP=0,5 m)	3 x (1,20 mLP=0,5 m)	DESPENSA
PT10	GRANITO CINZA ANDORINHA	- espessura 2 cm	5 x (2,60 mLP=0,5 m)	DEPÓSITO	
PT11	GRANITO CINZA ANDORINHA	- espessura 2 cm	6 x (2,50 mLP=0,5 m)	ALMOXARFADO	

* VER AMPLIAÇÕES E DETALHES ESPECÍFICOS

ESPECIFICAÇÕES				
PISO				
1.	CONCRETO DESMOLDADO COM JUNTAS PLÁSTICAS A CADA 1,20m			
2.	CIMENTADO COM ACABAMENTO LISO E JUNTAS PLÁSTICAS A CADA 1,20m			
3.	CERÂMICA AMARILHA 60x60 cm, POL. COM BRANCO GELCO, ANTI-DETERGENTE			
4.	CERÂMICA BRANCA 60x60 cm, POL. COM BRANCO GELCO, ANTI-DETERGENTE			
5.	PISO VINÍLICO EM LAMINADO 60x60 cm			
6.	BLOCO INTERTRAVADO DE CONCRETO			
7.	ÁREA			
8.	GRANADO			
PAREDE				
1.	PINTURA ACRÍLICA COM MANTIM SOBRE MASSA CORRIDA			
2.	PINTURA EPOXI LARANJA ATÉ H=0,90m, RODAMEN DE MADEIRA PINTADO NA COR BRANCA, H=10cm E PINTURA ACRÍLICA COR BRANCO GELCO			
3.	PINTURA EPOXI VERDE ATÉ H=0,90m, RODAMEN DE MADEIRA PINTADO NA COR BRANCA, H=10cm E PINTURA ACRÍLICA COR BRANCO GELCO			
4.	PINTURA EPOXI AZUL ATÉ H=0,90m, RODAMEN DE MADEIRA PINTADO NA COR BRANCA, H=10cm E PINTURA ACRÍLICA COR BRANCO GELCO			
5.	PINTURA EPOXI AMARELO ATÉ H=0,90m, RODAMEN DE MADEIRA PINTADO NA COR BRANCA, H=10cm E PINTURA ACRÍLICA COR BRANCO GELCO			
6.	CERÂMICA BRANCA 60x60 cm, POL. COM BRANCO GELCO, ANTI-DETERGENTE			
7.	CERÂMICA BRANCA 60x60 cm, POL. COM BRANCO GELCO, ANTI-DETERGENTE			
8.	CERÂMICA BRANCA 60x60 cm, POL. COM BRANCO GELCO, ANTI-DETERGENTE			
9.	CERÂMICA BRANCA 60x60 cm, POL. COM BRANCO GELCO, ANTI-DETERGENTE			
10.	PINTURA ACRÍLICA COR BRANCO GELCO COM FAIXA INFERIOR COR CINZA ATÉ H=0,90m			
TETO				
1.	FORRO EM FIBRA MINERAL RENOVEL COM ESTRUTURA DE ALUMÍNIO NATURAL			
2.	FORRO DE GESSO ACABADO COM MASSA CORRIDA E PINTURA EPOXI COR BRANCO NEVE			
3.	LATE			

LEGENDA PAREDES				
TUDO O FURTO	- espessura 20 cm			
TUDO O FURTO	- espessura 10cm			

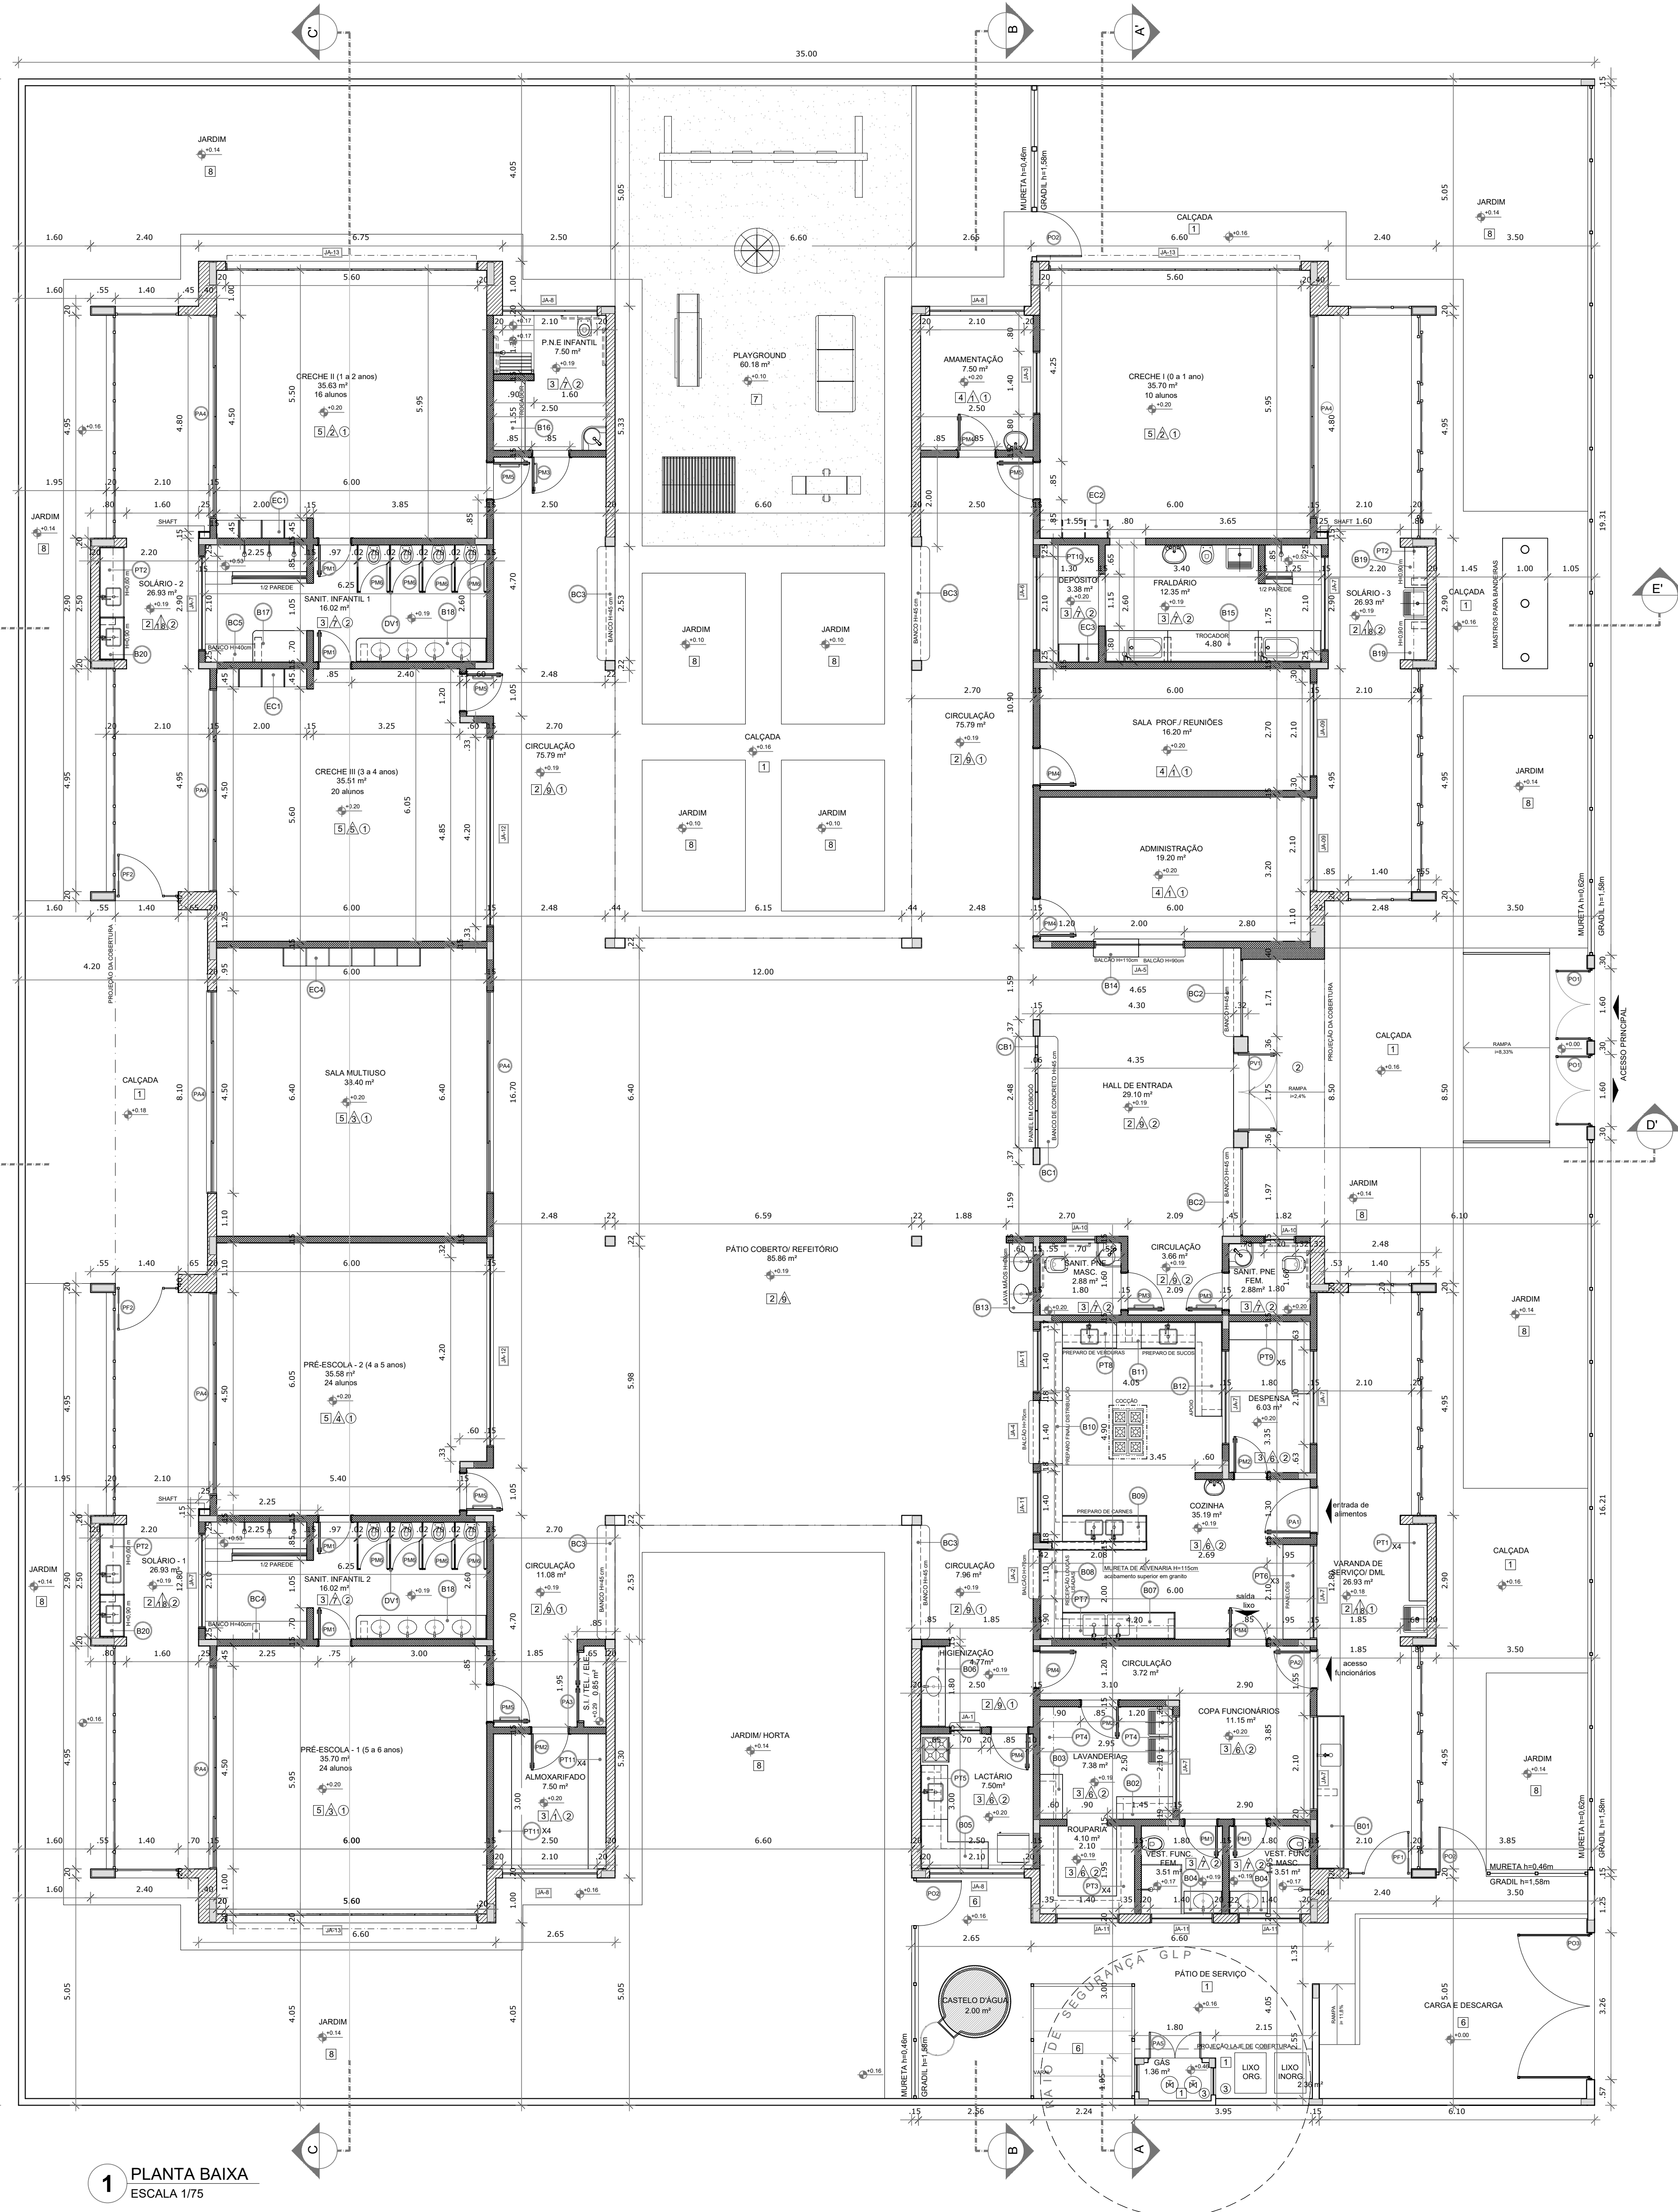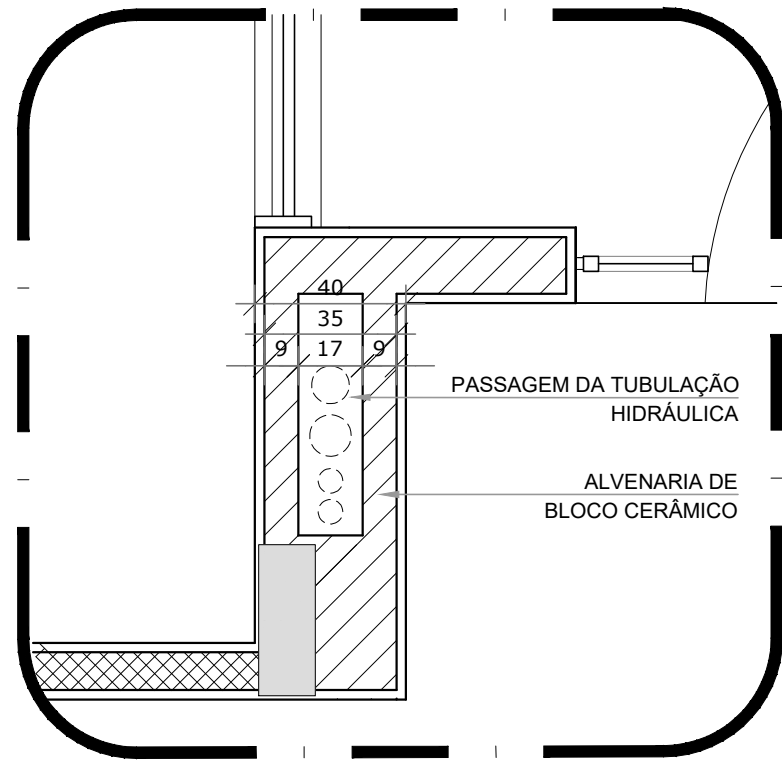

2 DETALHE - SHAFT HIDRÁULICA
ESCALA 1/20

NOTAS

- MEDIDAS E NÍVEIS EM METROS.
- VERIFICAR FUNDAMENTO EXATOS DOS PILARES NO PROJETO ESTRUTURAL.
- VERIFICAR DETALHES CONSTRUTIVOS PERTINENTES NAS PRANCHAS DE DETALHAMENTO.
- EM CASO DE CONFLITO DE INFORMAÇÕES ENTRE O PROJETO GRÁFICO E O MEMORIAL DESCRITIVO, PREVALECE A INFORMAÇÃO CONTIDA NOS DESENHOS.
- ALTERAÇÕES NESTE PROJETO SOMENTE COM AUTORIZAÇÃO EXPRESSA DO FNDE.

REFERÊNCIAS

- PLANILHA DE QUANTITATIVOS.
- MEMORIAL DESCRITIVO E ESPECIFICAÇÕES TÉCNICAS.

LEGENDA:				
	$\pm 0,000m$ $\pm 0,000m$ $\pm 0,000m$	INDICAÇÃO NÍVEIS PLANTA E CORTE		INDICAÇÃO DE VISTAS
		INDICAÇÃO DE CORTES		ESPECIFICAÇÕES DE MATERIAIS
		INDICAÇÃO DE FACHADAS		INDICAÇÃO DE EIXOS
	PM	INDICAÇÃO DE PORTAS E JANELAS		INDICAÇÃO DE ELEMENTOS (BANCAIS, PRATELEIRAS E ETC.)