
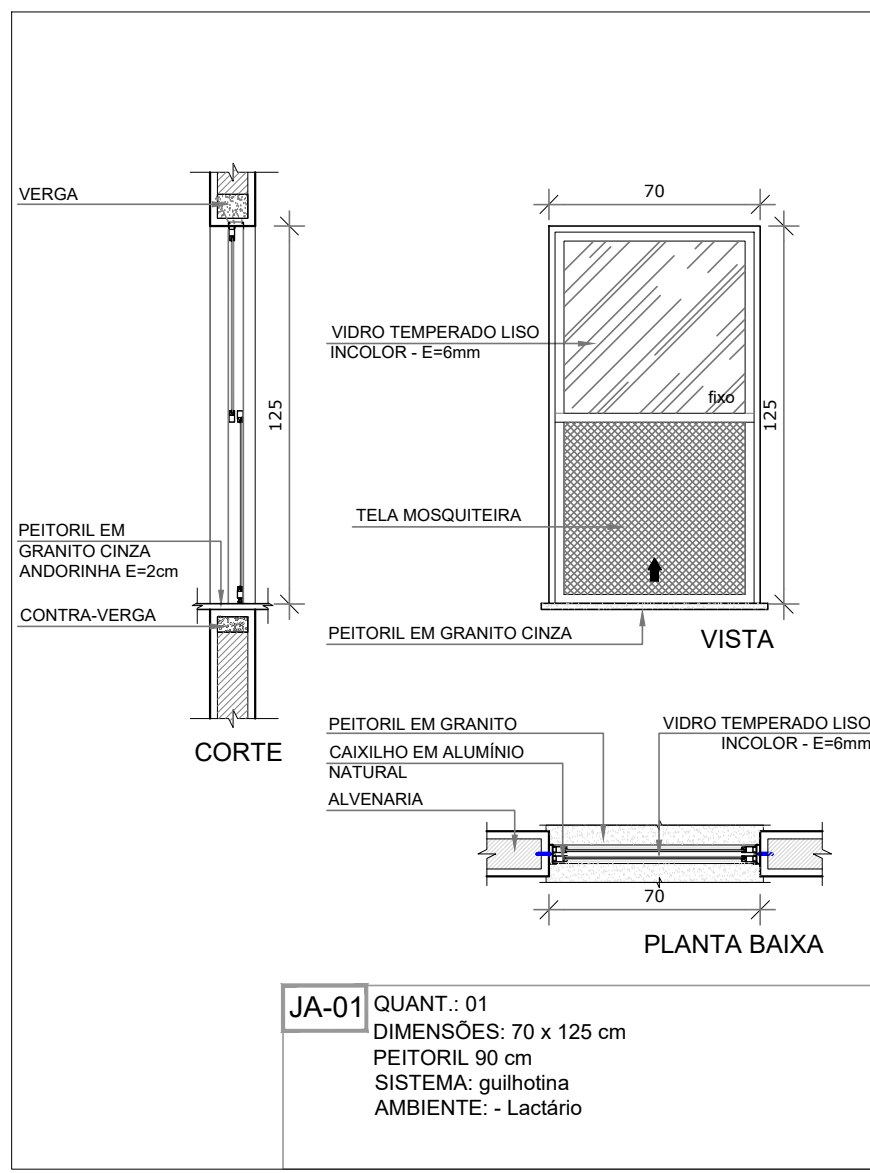
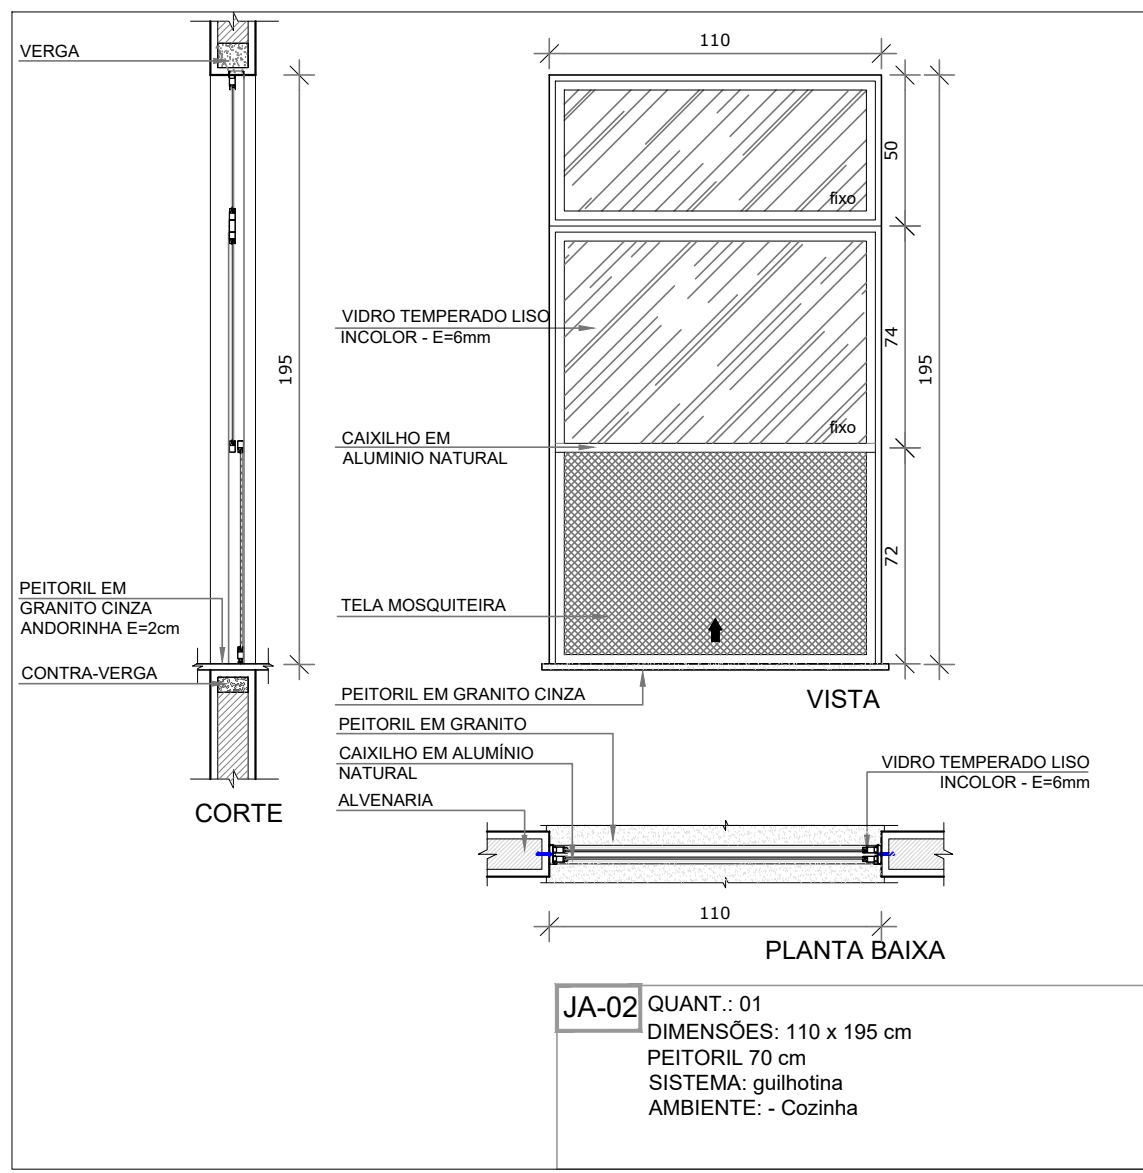
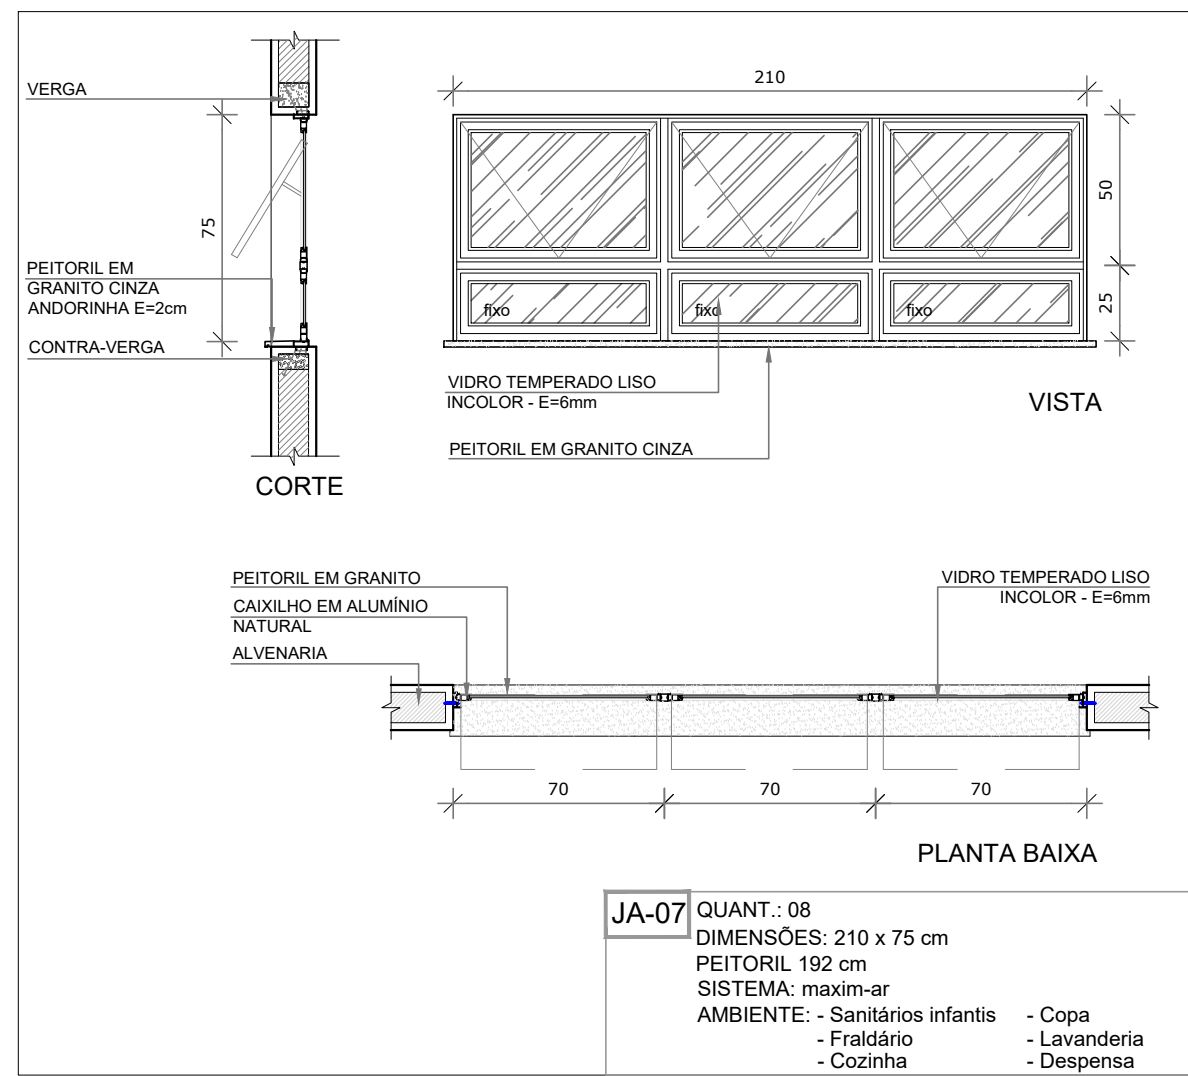
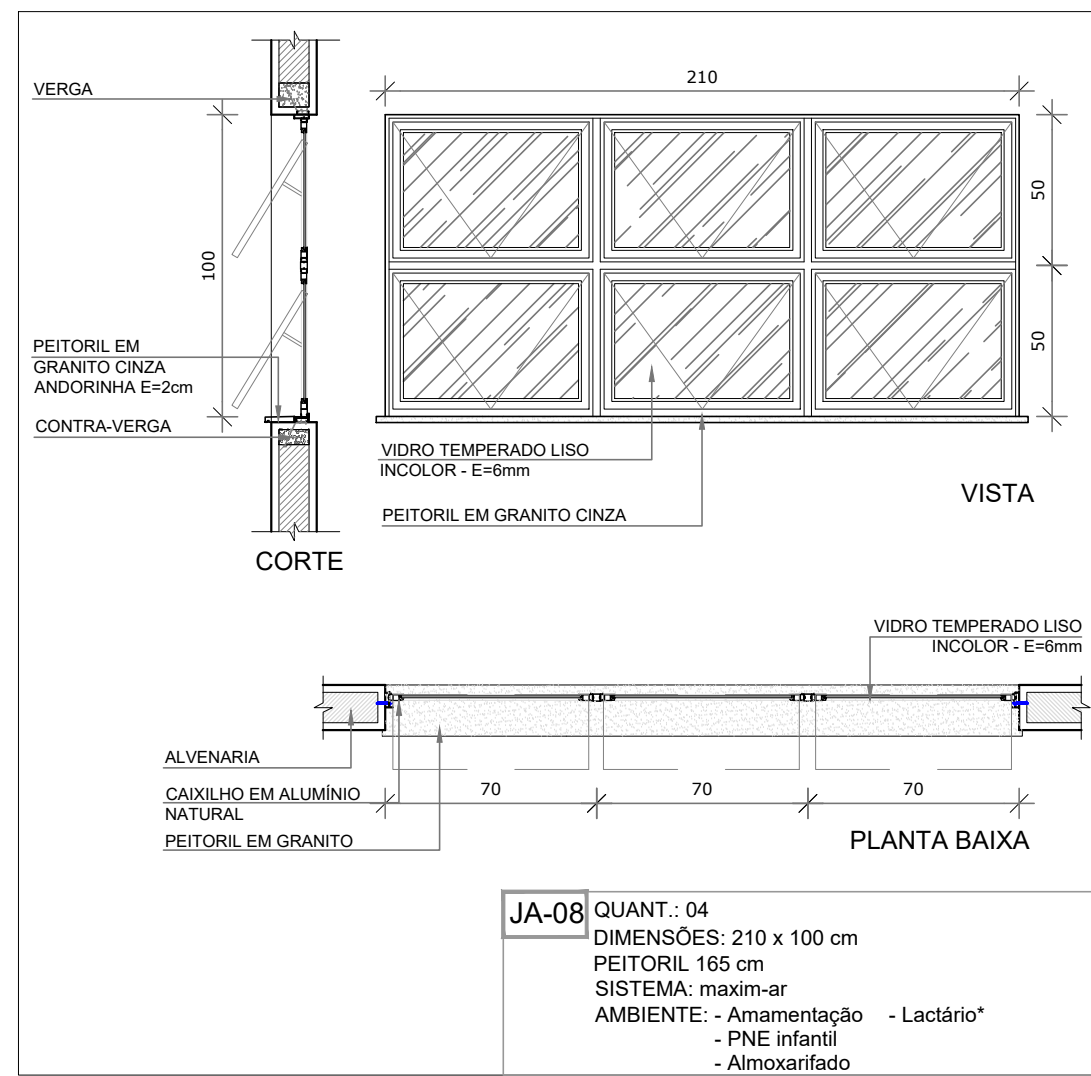
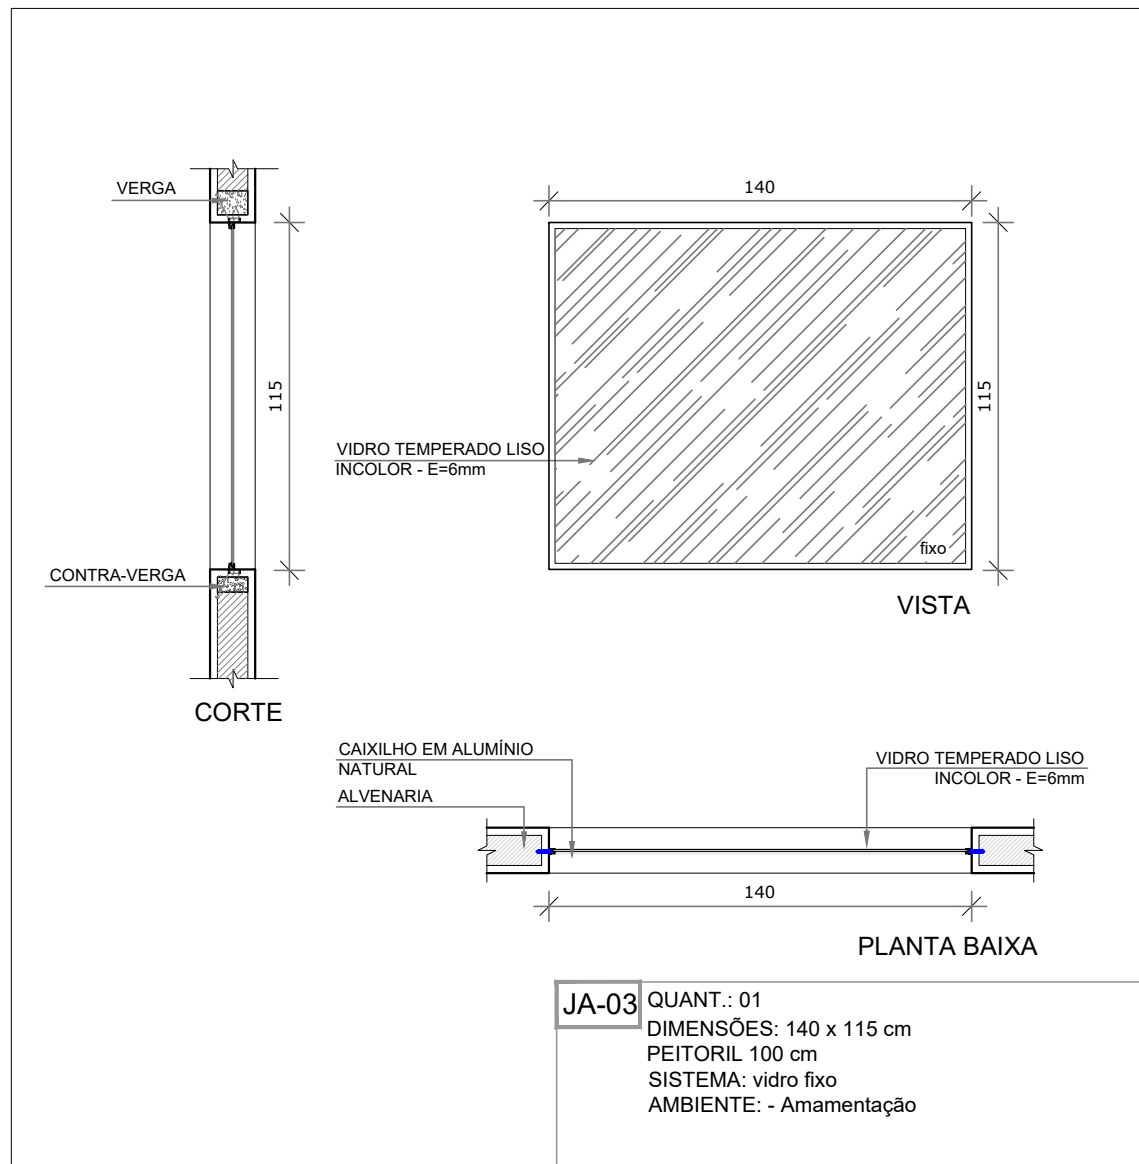
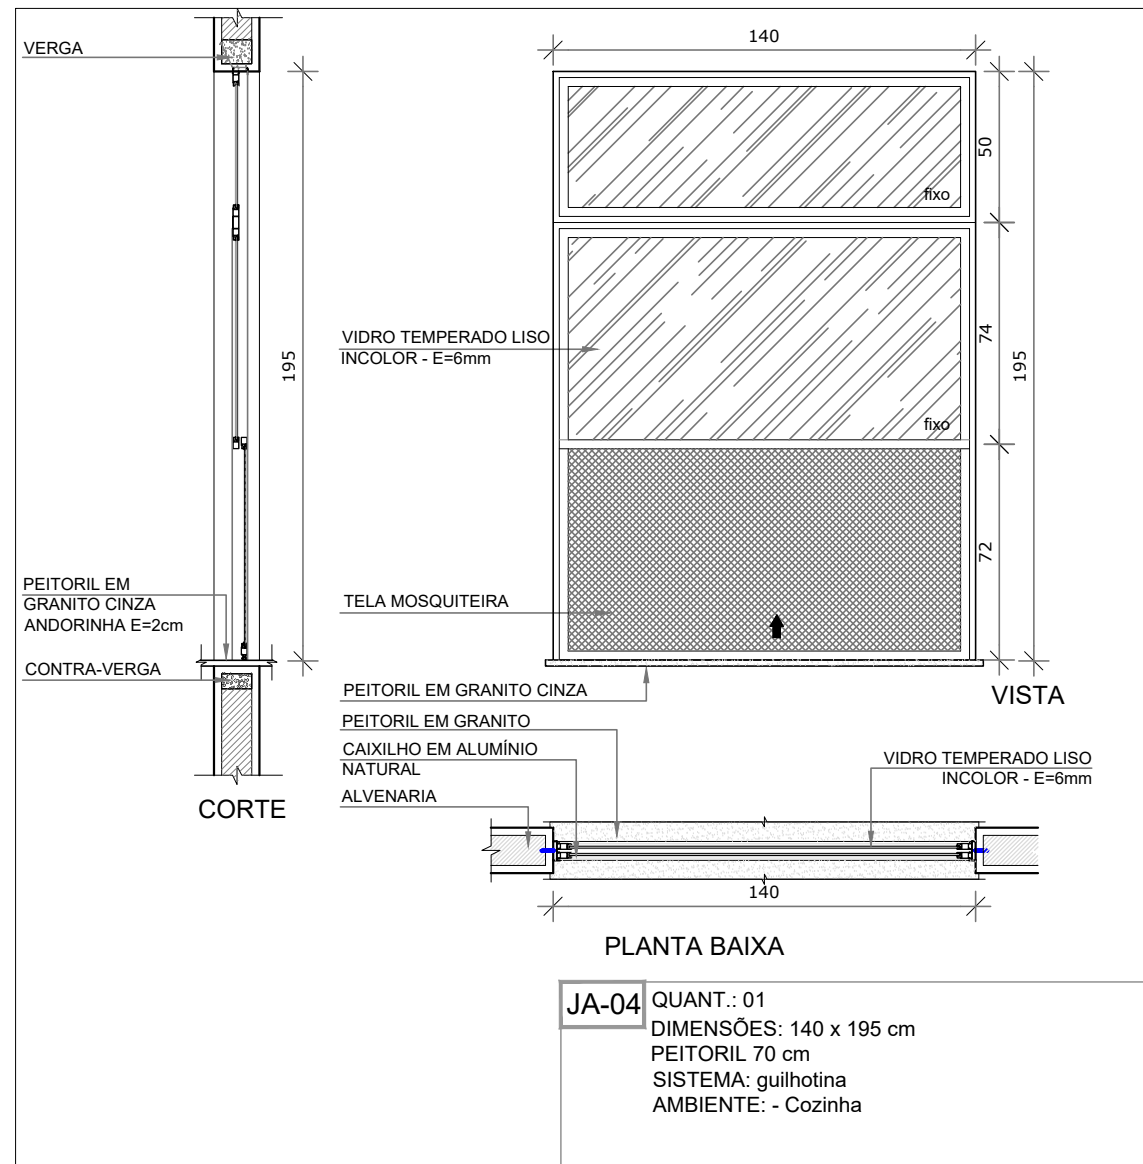
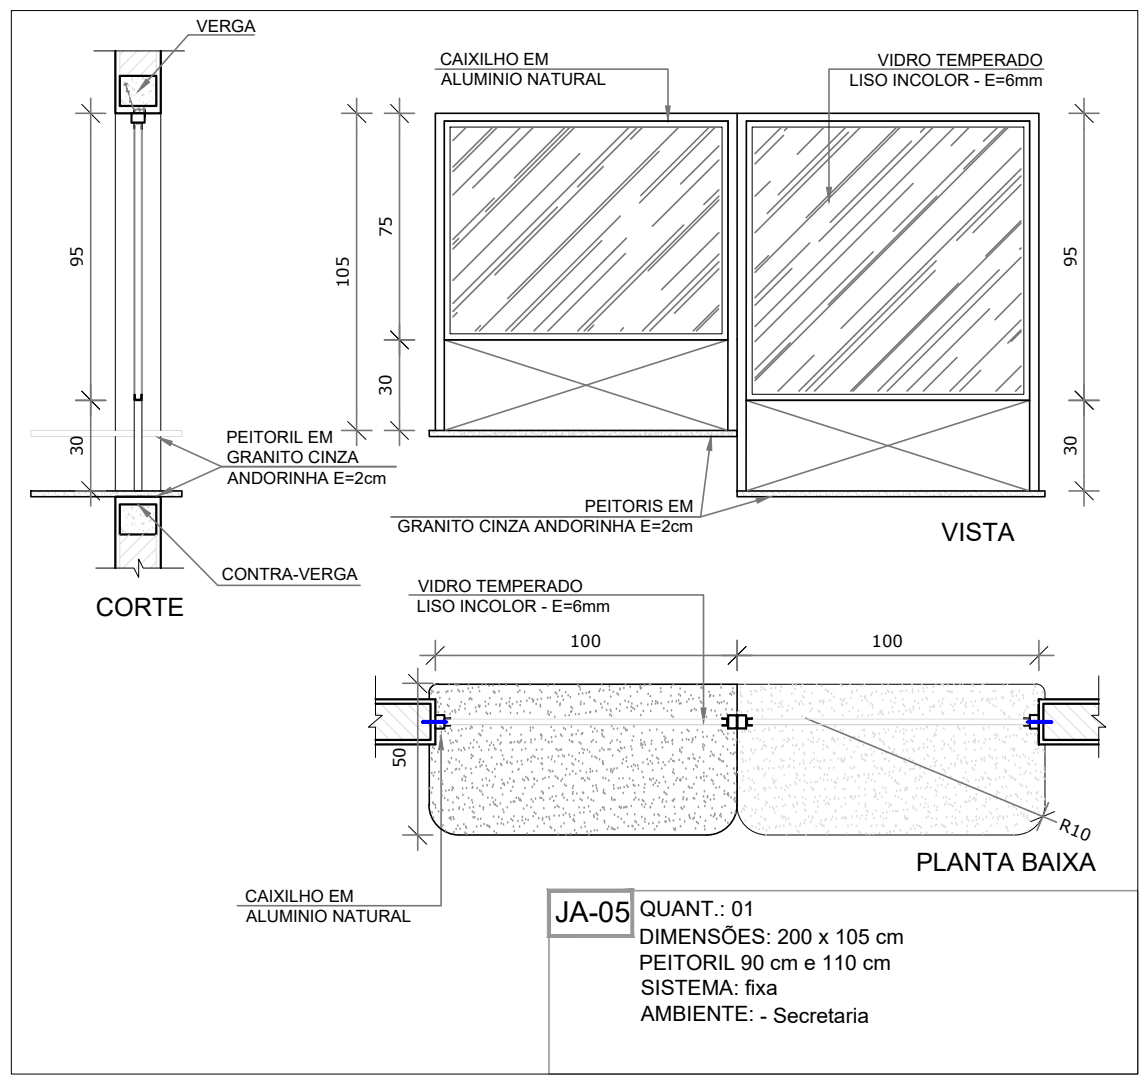
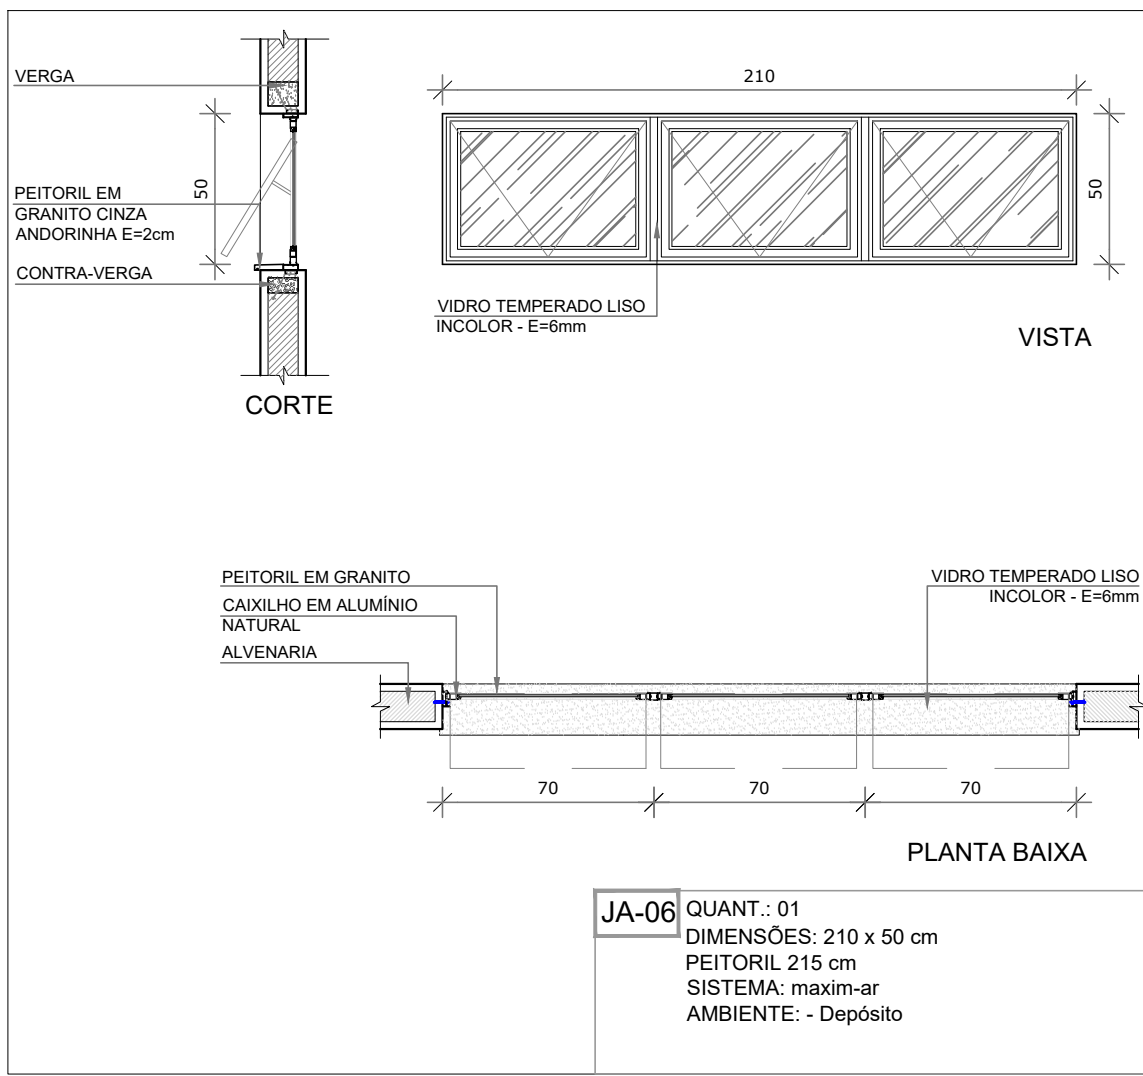


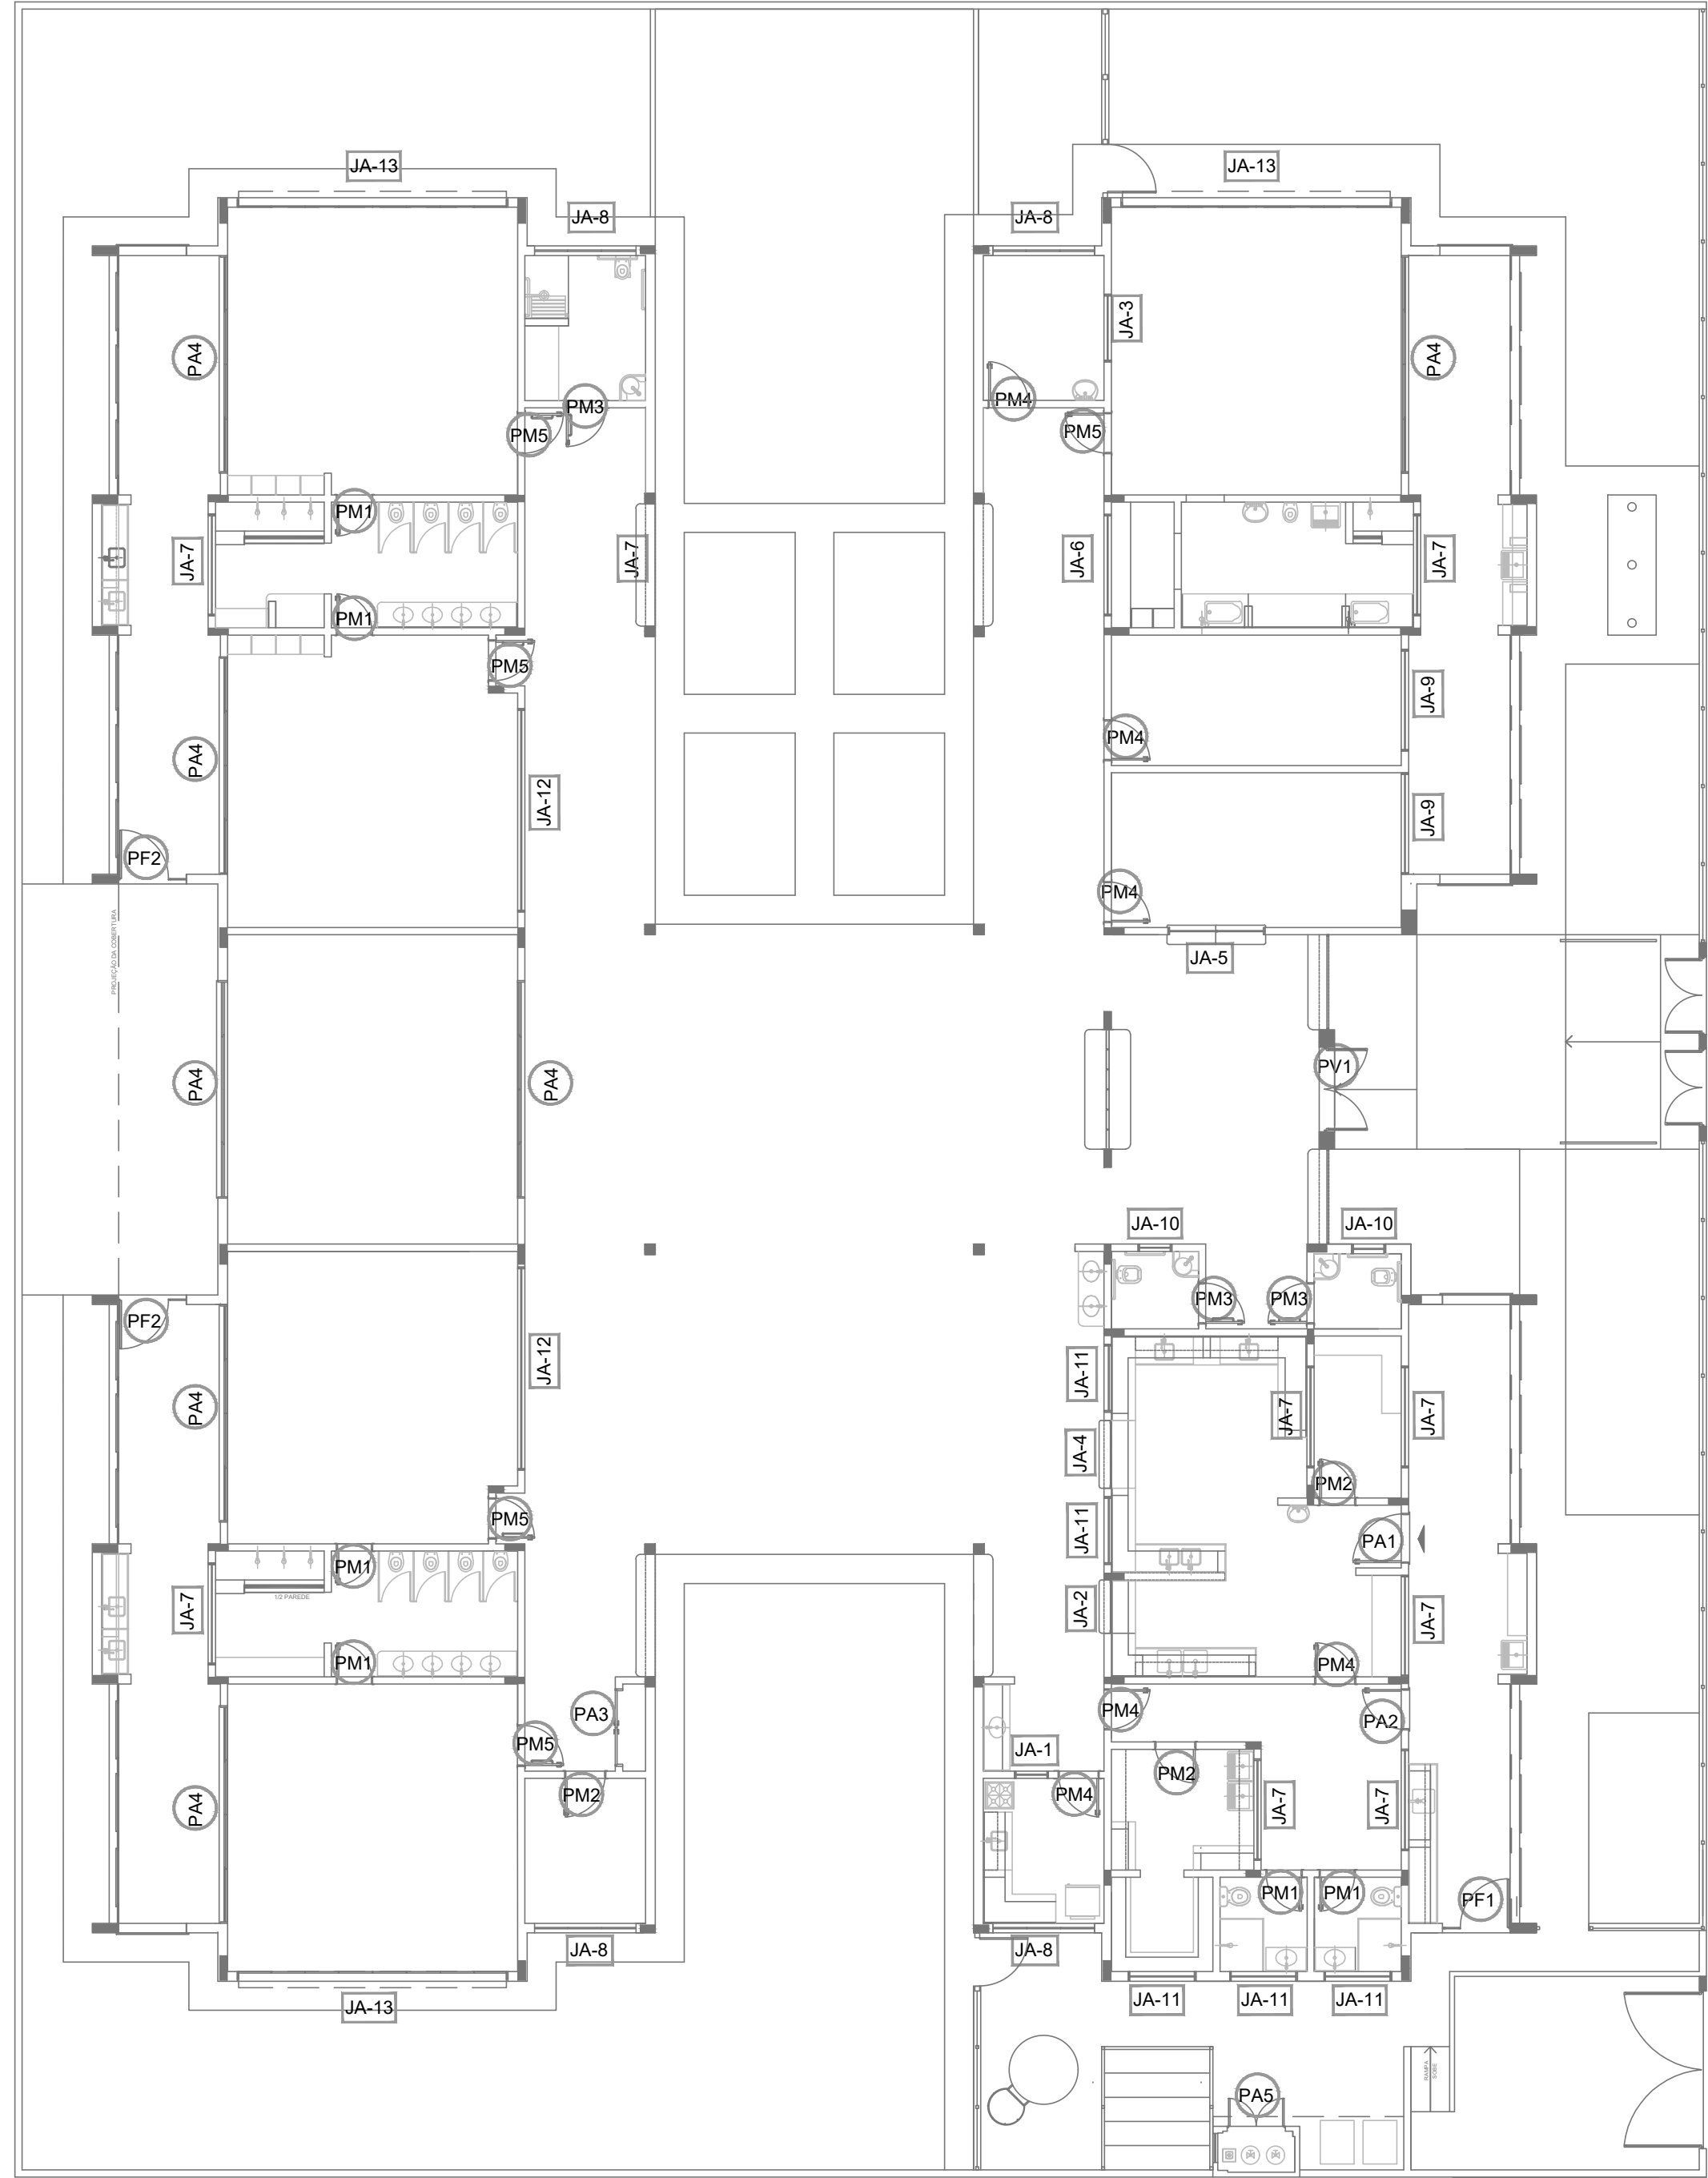

NOTAS

- MEDIDAS E NÍVEIS EM METROS.
- VERIFICAR POSIÇÃO E XATA DOS PILARES NO PROJETO ESTRUTURAL.
- VERIFICAR DETALHES CONSTRUCTIVOS PERTINENTES NAS PRANCHAS DE DETALHAMENTO.
- EM CASO DE CONFLITO DE INFORMAÇÕES ENTRE O PROJETO GRÁFICO E O MEMORIAL DESCRITIVO, PREVALECE A INFORMAÇÃO CONTIDA NOS DESENHOS.
- ALTERNAR NESTE PROJETO SOMENTE COM AUTORIZAÇÃO EXPRESSA DO FNDE.

REFERÊNCIAS

- PLANTAS DE QUANTITATIVOS.
- MEMORIAL DESCRITIVO E ESPECIFICAÇÕES TÉCNICAS.

LEGENDA:		INDICAÇÃO DE VISTAS	
	INDICAÇÃO NÍVELS PLANTA E CORTE		INDICAÇÃO DE VISTAS
	INDICAÇÃO DE CORTES		ESPECIFICAÇÕES DE MATERIAS
	INDICAÇÃO DE FACHADAS		INDICAÇÃO DE DOIS
	INDICAÇÃO DE PORTAS E JANELAS		INDICAÇÃO DE ELEMENTOS (BANCADA, PATELEIRAS E ETC.)

MAPA DE ESQUADRIAS			
LEGENDA DE JANELAS - JANELAS ALUMINIO			
REF.	Dimensões (cm) Ancho x Altura	Quant.	Área (m²) do peitoril (cm) Tipo
JA-01	70 x 125	0,875	01 1,75 90 cm - guilhotina
JA-02	110 x 195	2,145	01 2,145 70 cm - guilhotina
JA-03	140 x 115	1,61	01 1,61 100 cm - fixo
JA-04	140 x 195	2,73	01 2,73 70 cm - guilhotina
JA-05	200 x 105	2,10	01 2,10 90 x 110 cm - fixo
JA-06	210 x 55	1,05	01 1,05 215 cm - maximar
JA-07	210 x 75	1,575	08 12,60 192 cm - maximar
JA-08	210 x 100	2,10	04 8,40 168 cm - maximar
JA-09	210 x 150	3,15	02 6,30 115 cm - maximar
JA-10	210 x 75	0,875	02 1,75 192 cm - maximar
JA-11	140 x 75	1,05	08 8,40 192 cm - maximar
JA-12	420 x 55	2,31	02 4,62 215 cm - maximar
JA-13	560 x 100	5,60	03 16,80 168 cm - maximar

ALVARÃO PAREDES - SHEET PARA TUBULAÇÕES HIDRÁULICAS E DETALHAMENTO		12/10/2018	DATA	EXEC.	VERIF.	APROV.
CORREÇÃO DE INCOMPATIBILIDADES						
REVISÃO						
TÍTULO		SECRETARIA DE OBRAS E URBANISMO				
LOCAL		DETALHAMENTO DE ESQUADRIAS - JANELAS				
PROJETO		DE-041.18-ARQ-014				
RESPONSÁVEL - CAUCREIA		PRANCHAS				
INDICAÇÕES		DECEMBRO/2018				