
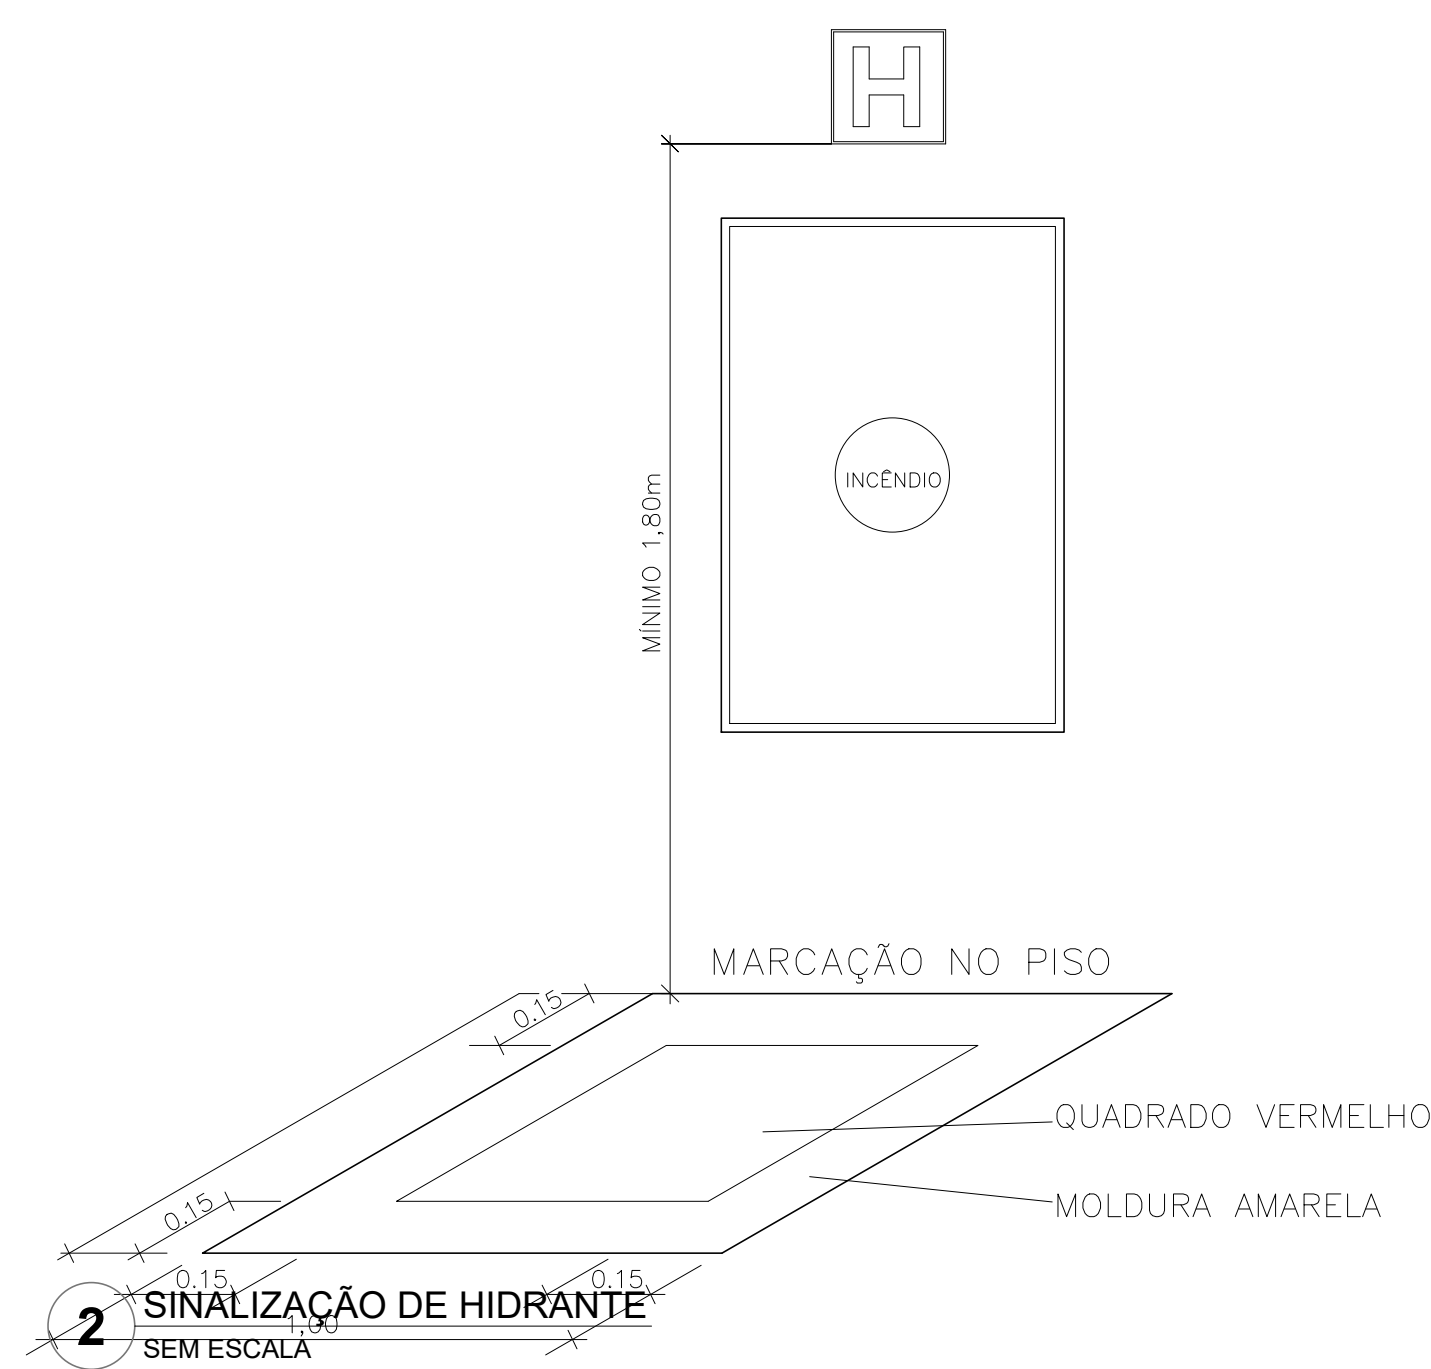




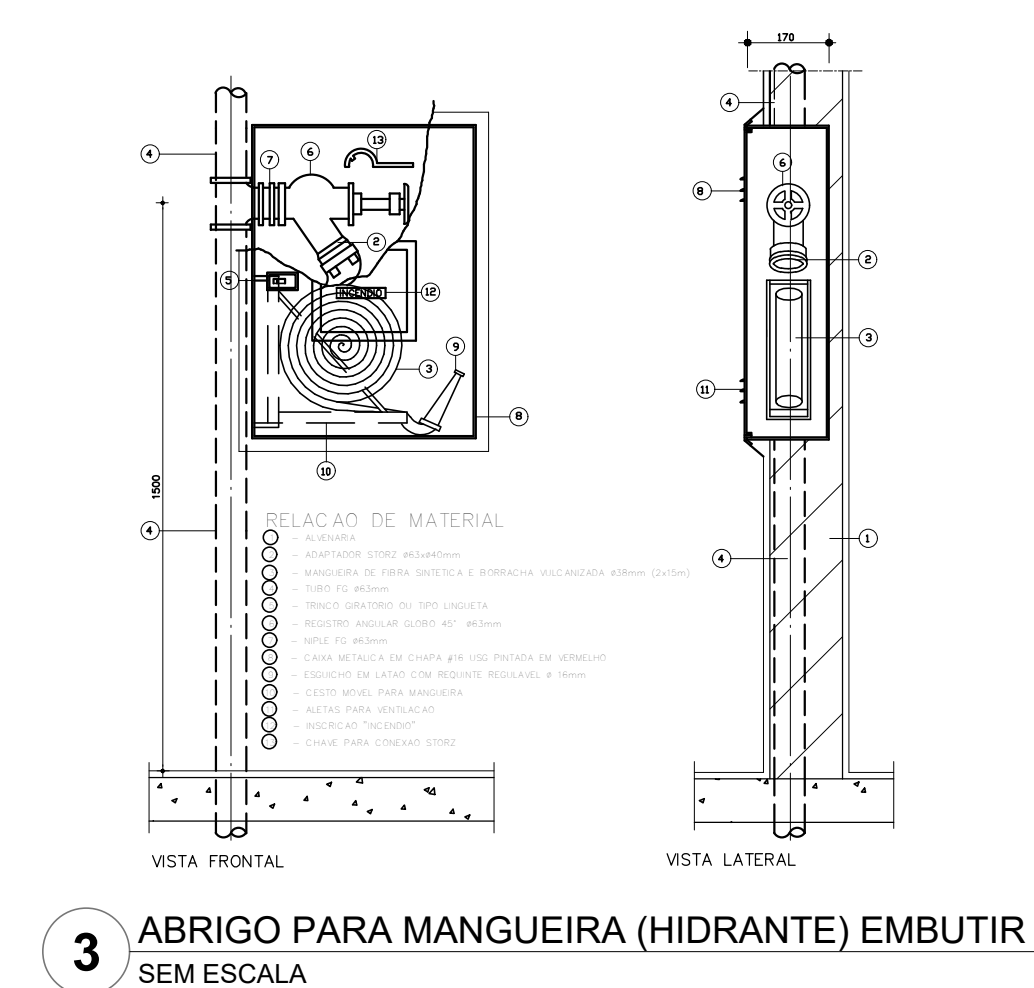


SIMBIOLOGIA DE SINALIZAÇÃO - NBR 13434-2, ITEM 5.3 E 5.4 DA ABNT				
CÓDIGO	SÍMBOLO	SIGNIFICADO	FORMA E COR	APLICAÇÃO

LEGENDA	
	HERIANTE SIMPLES
	HERIANTE DE PASSO
	CENTRAL DE ALARME
	EXTINTOR PORTATIL; C/ CARGA DE PÓ ABC C/ CAPACIDADE EXTINTORA 2-A-20-B-8 kg
	EXTINTOR PORTATIL; C/ CARGA DE DIÓXIDO DE CARBONO COM CAPACIDADE EXTINTORA 5-B-C - 8kg
	PONTO DE ILUMINAÇÃO DE EMERGÊNCIA DE ACLARAMENTO - BLOCO AUTÔNOMO DE LED

- OS PROJETOS DEVEM SER ADAPTADOS TÉCNICAMENTE CONFORME AS EXIGÊNCIAS DO CORPO DE BOMBEIROS ESTADUAL;
- O ENTE FEDERADO DEVERÁ REALIZAR AS ALTERAÇÕES NECESSÁRIAS ATÉ A APROVAÇÃO E, APÓS ESTA, INCLUIR NO SISTEMA - SIMEC - NOVO PROJETO E NOVA ART DO ENGENHEIRO RESPONSÁVEL PELAS ADEQUAÇÕES;
- EXECUTAR ESTE PROJETO JUNTAMENTE COM O PROJETO ESTADUAL;
- A TUBULAÇÃO DEVERÁ SER EM FERRO MALÉVEL CLASSE 10;
- ANTES DA CONCRETAGEM PREVER PASSAGEM PARA AS TUBULAÇÕES DENTRO DOS LIMITES ESTABELECIDOS PELA NBR 618-2014.

- MEMORIAL DESCRITIVO E ESPECIFICAÇÕES TÉCNICAS;
- PLANILHA DE QUANTITATIVOS.

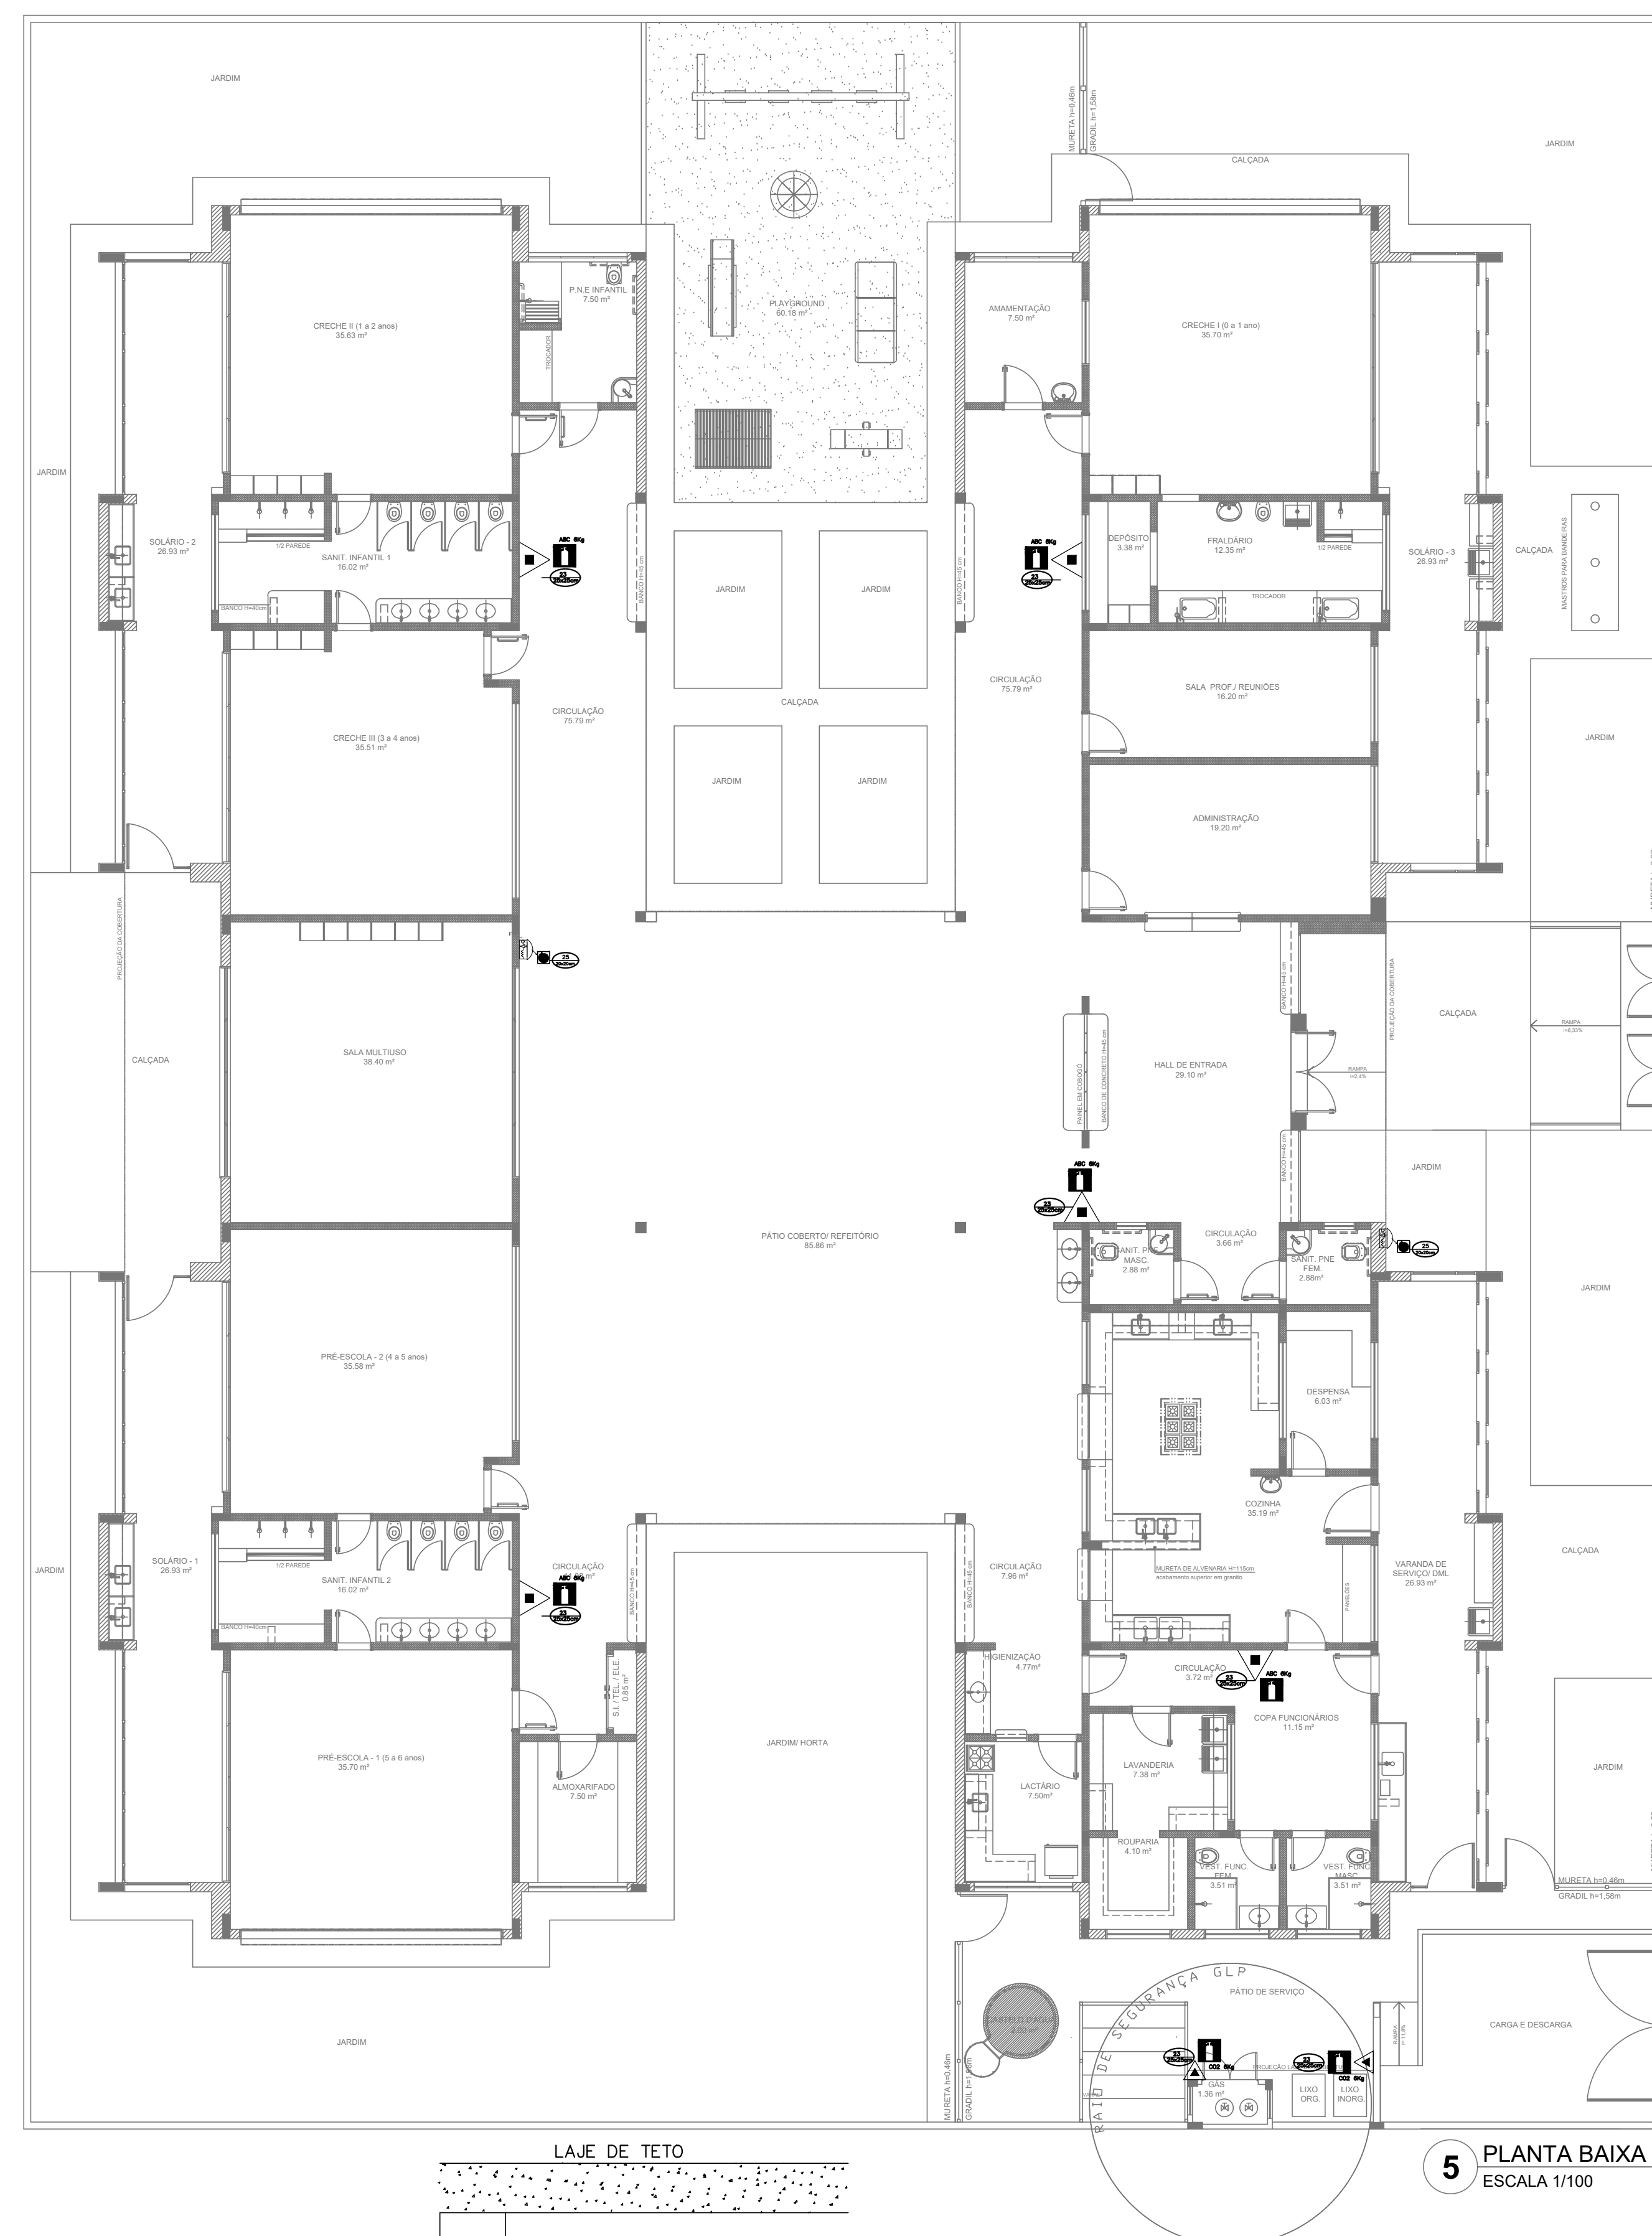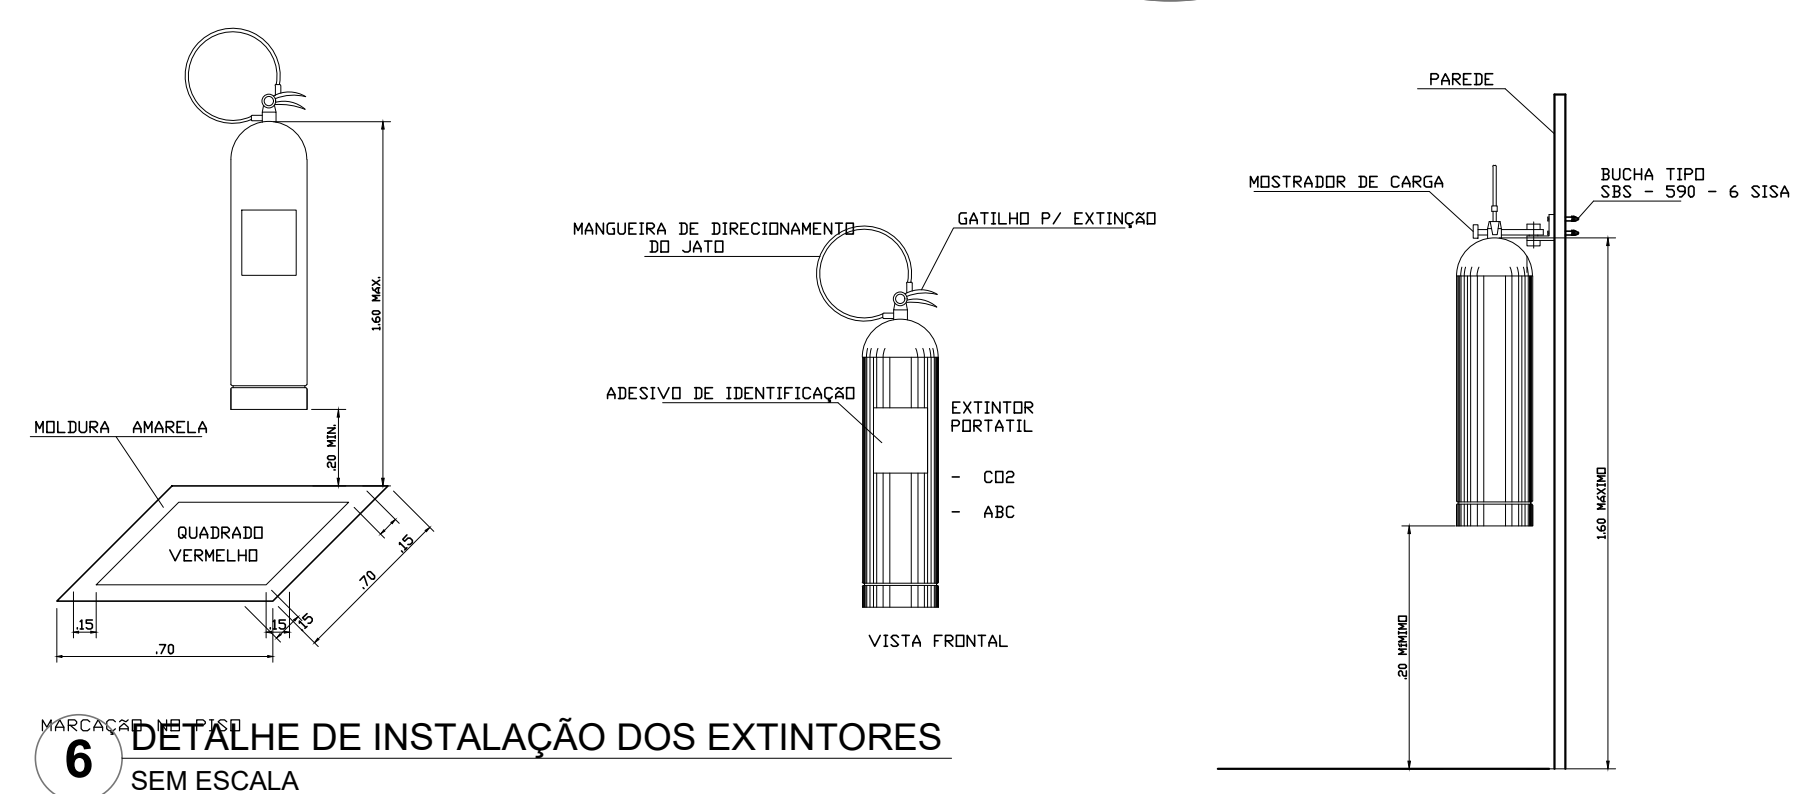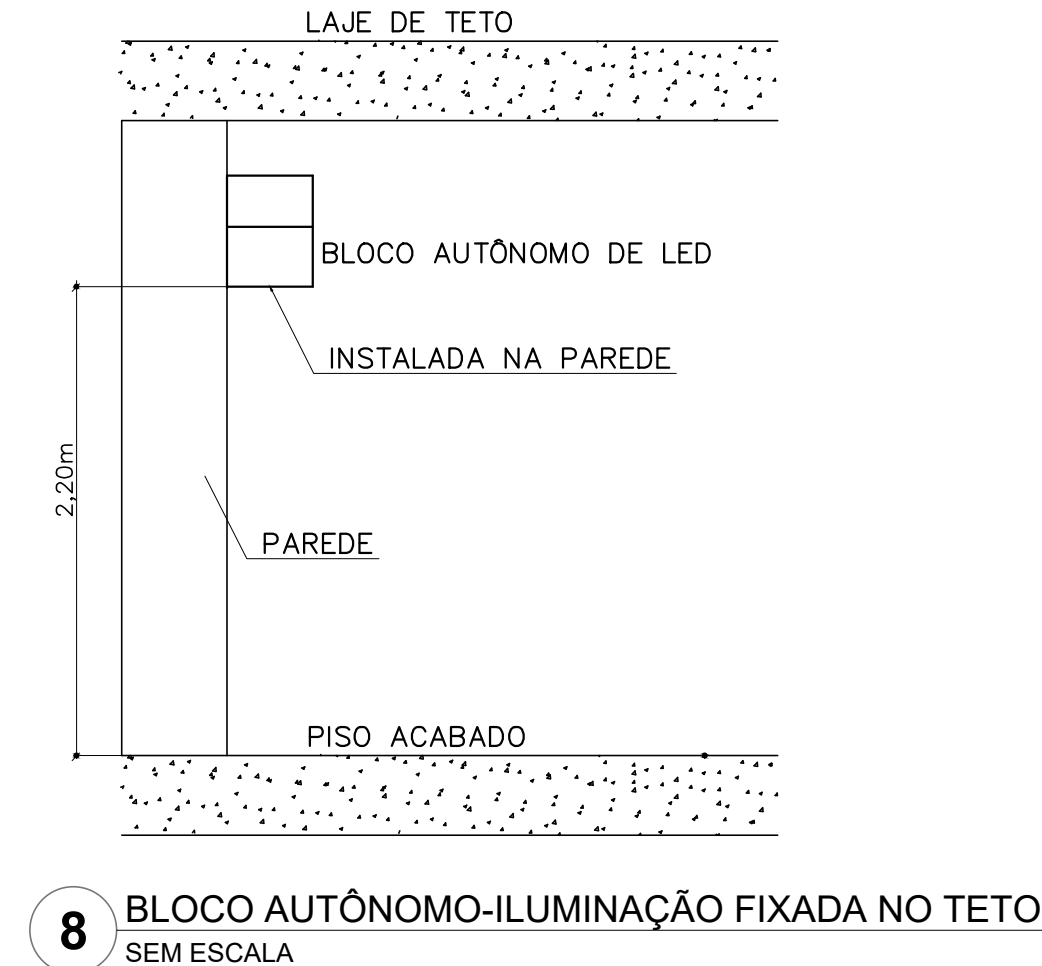

CORREÇÕES DE INCORPORAÇÕES: CORREÇÃO DO CARIMBO:		13/12/2016				DSE/1	
REV.	DESCRIÇÃO	DATA		EXC.	VERIF.	APROV.	
 <div style="display: inline-block; vertical-align: middle; text-align: center;"> <h1 style="margin: 0;">PREFEITURA</h1> <h1 style="margin: 0;">SUAQUAREMA</h1> <p style="margin: 0;">TRABALHO E RESPEITO</p> </div>		APPROVADO					
		_____ SECRETÁRIO DE OBRAS E URBANISMO					
SECRETARIA DE OBRAS E URBANISMO							
<p>TIPO DO PROJETO: CRECHE BARBEIRA</p> <p>PLANTA DE COMBATE A INCÊNDIO - ILUMINAÇÃO DE ERGONOMIA/SIN DE SEGURANÇA</p> <p>LOCAL: RUA "C", ATUAL RUA FÁBIO LACUAREDA DOS SANTOS, N° 50</p> <p>BARBEIRA - 2° DISTRITO - SIAQUEMA - RJ</p>							
PROJETO		N°		DE-041.18-INS-0403			
RESPONSÁVEL - CAUCREIA		ESCALA		1/75		DEZEMBRO/2018	
						PRÓPRIA	
						03	