


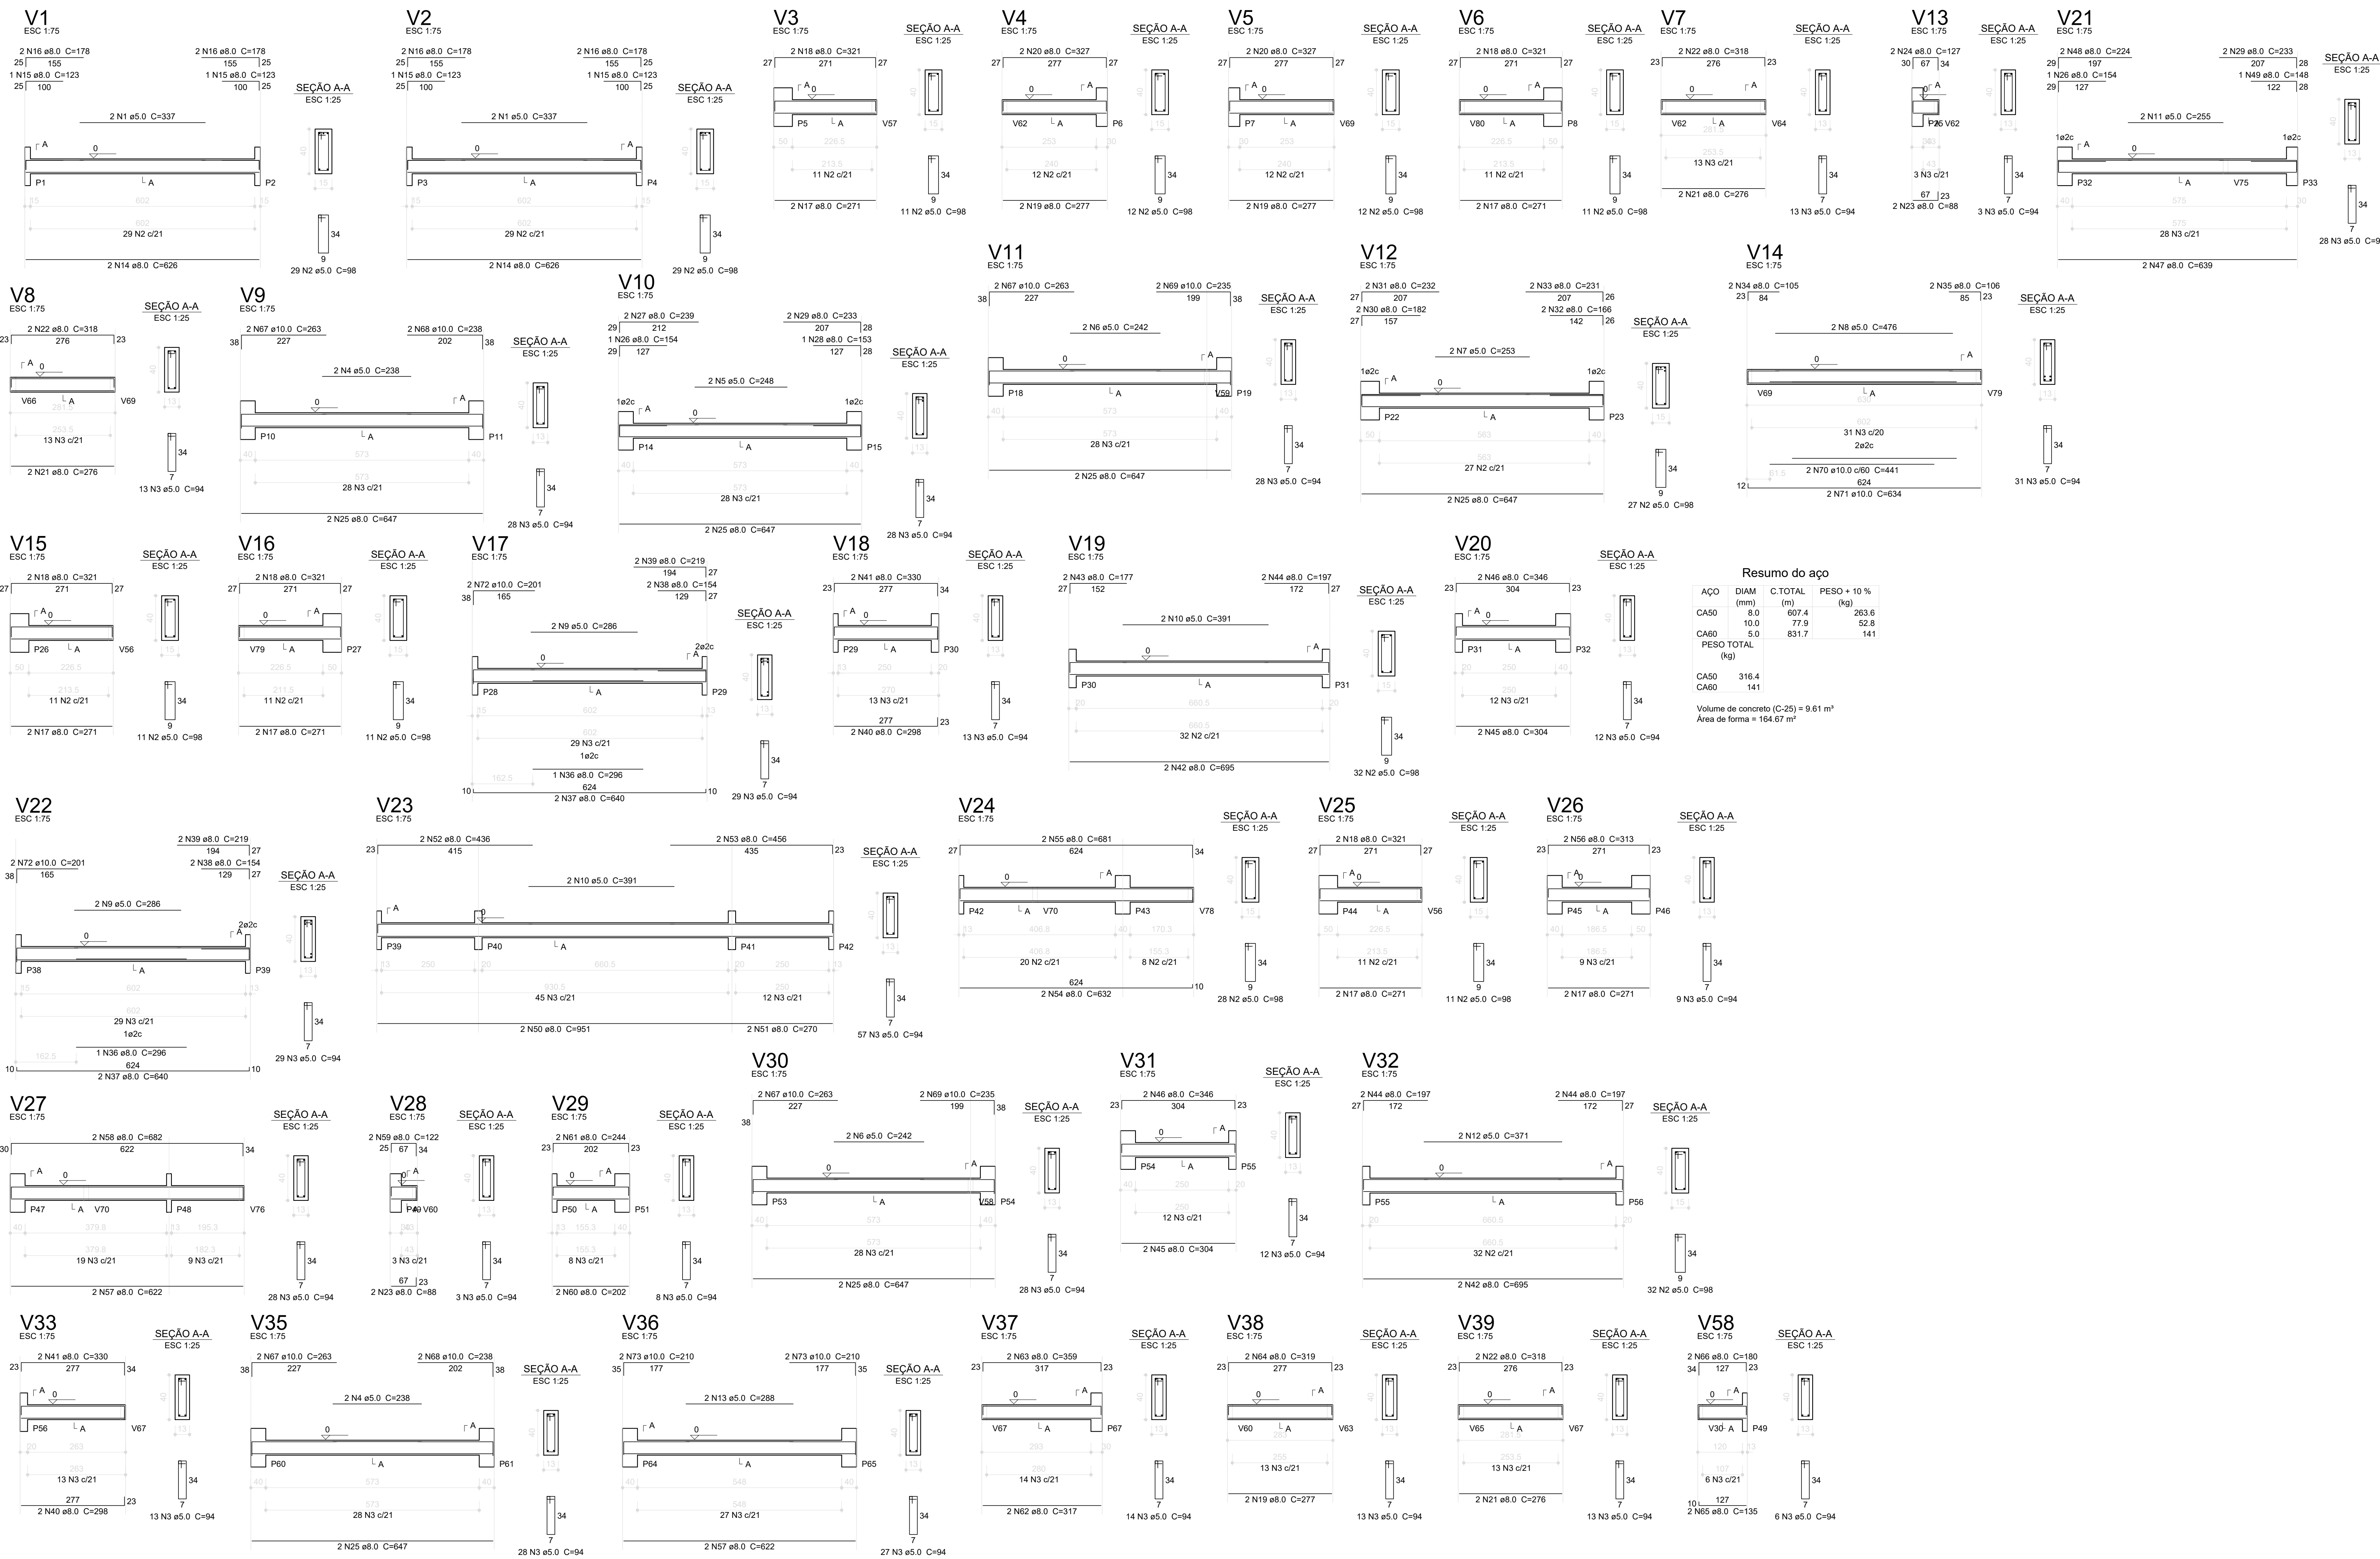

1 VIGAS NÍVEL 000
ESCALA: INDICADA