


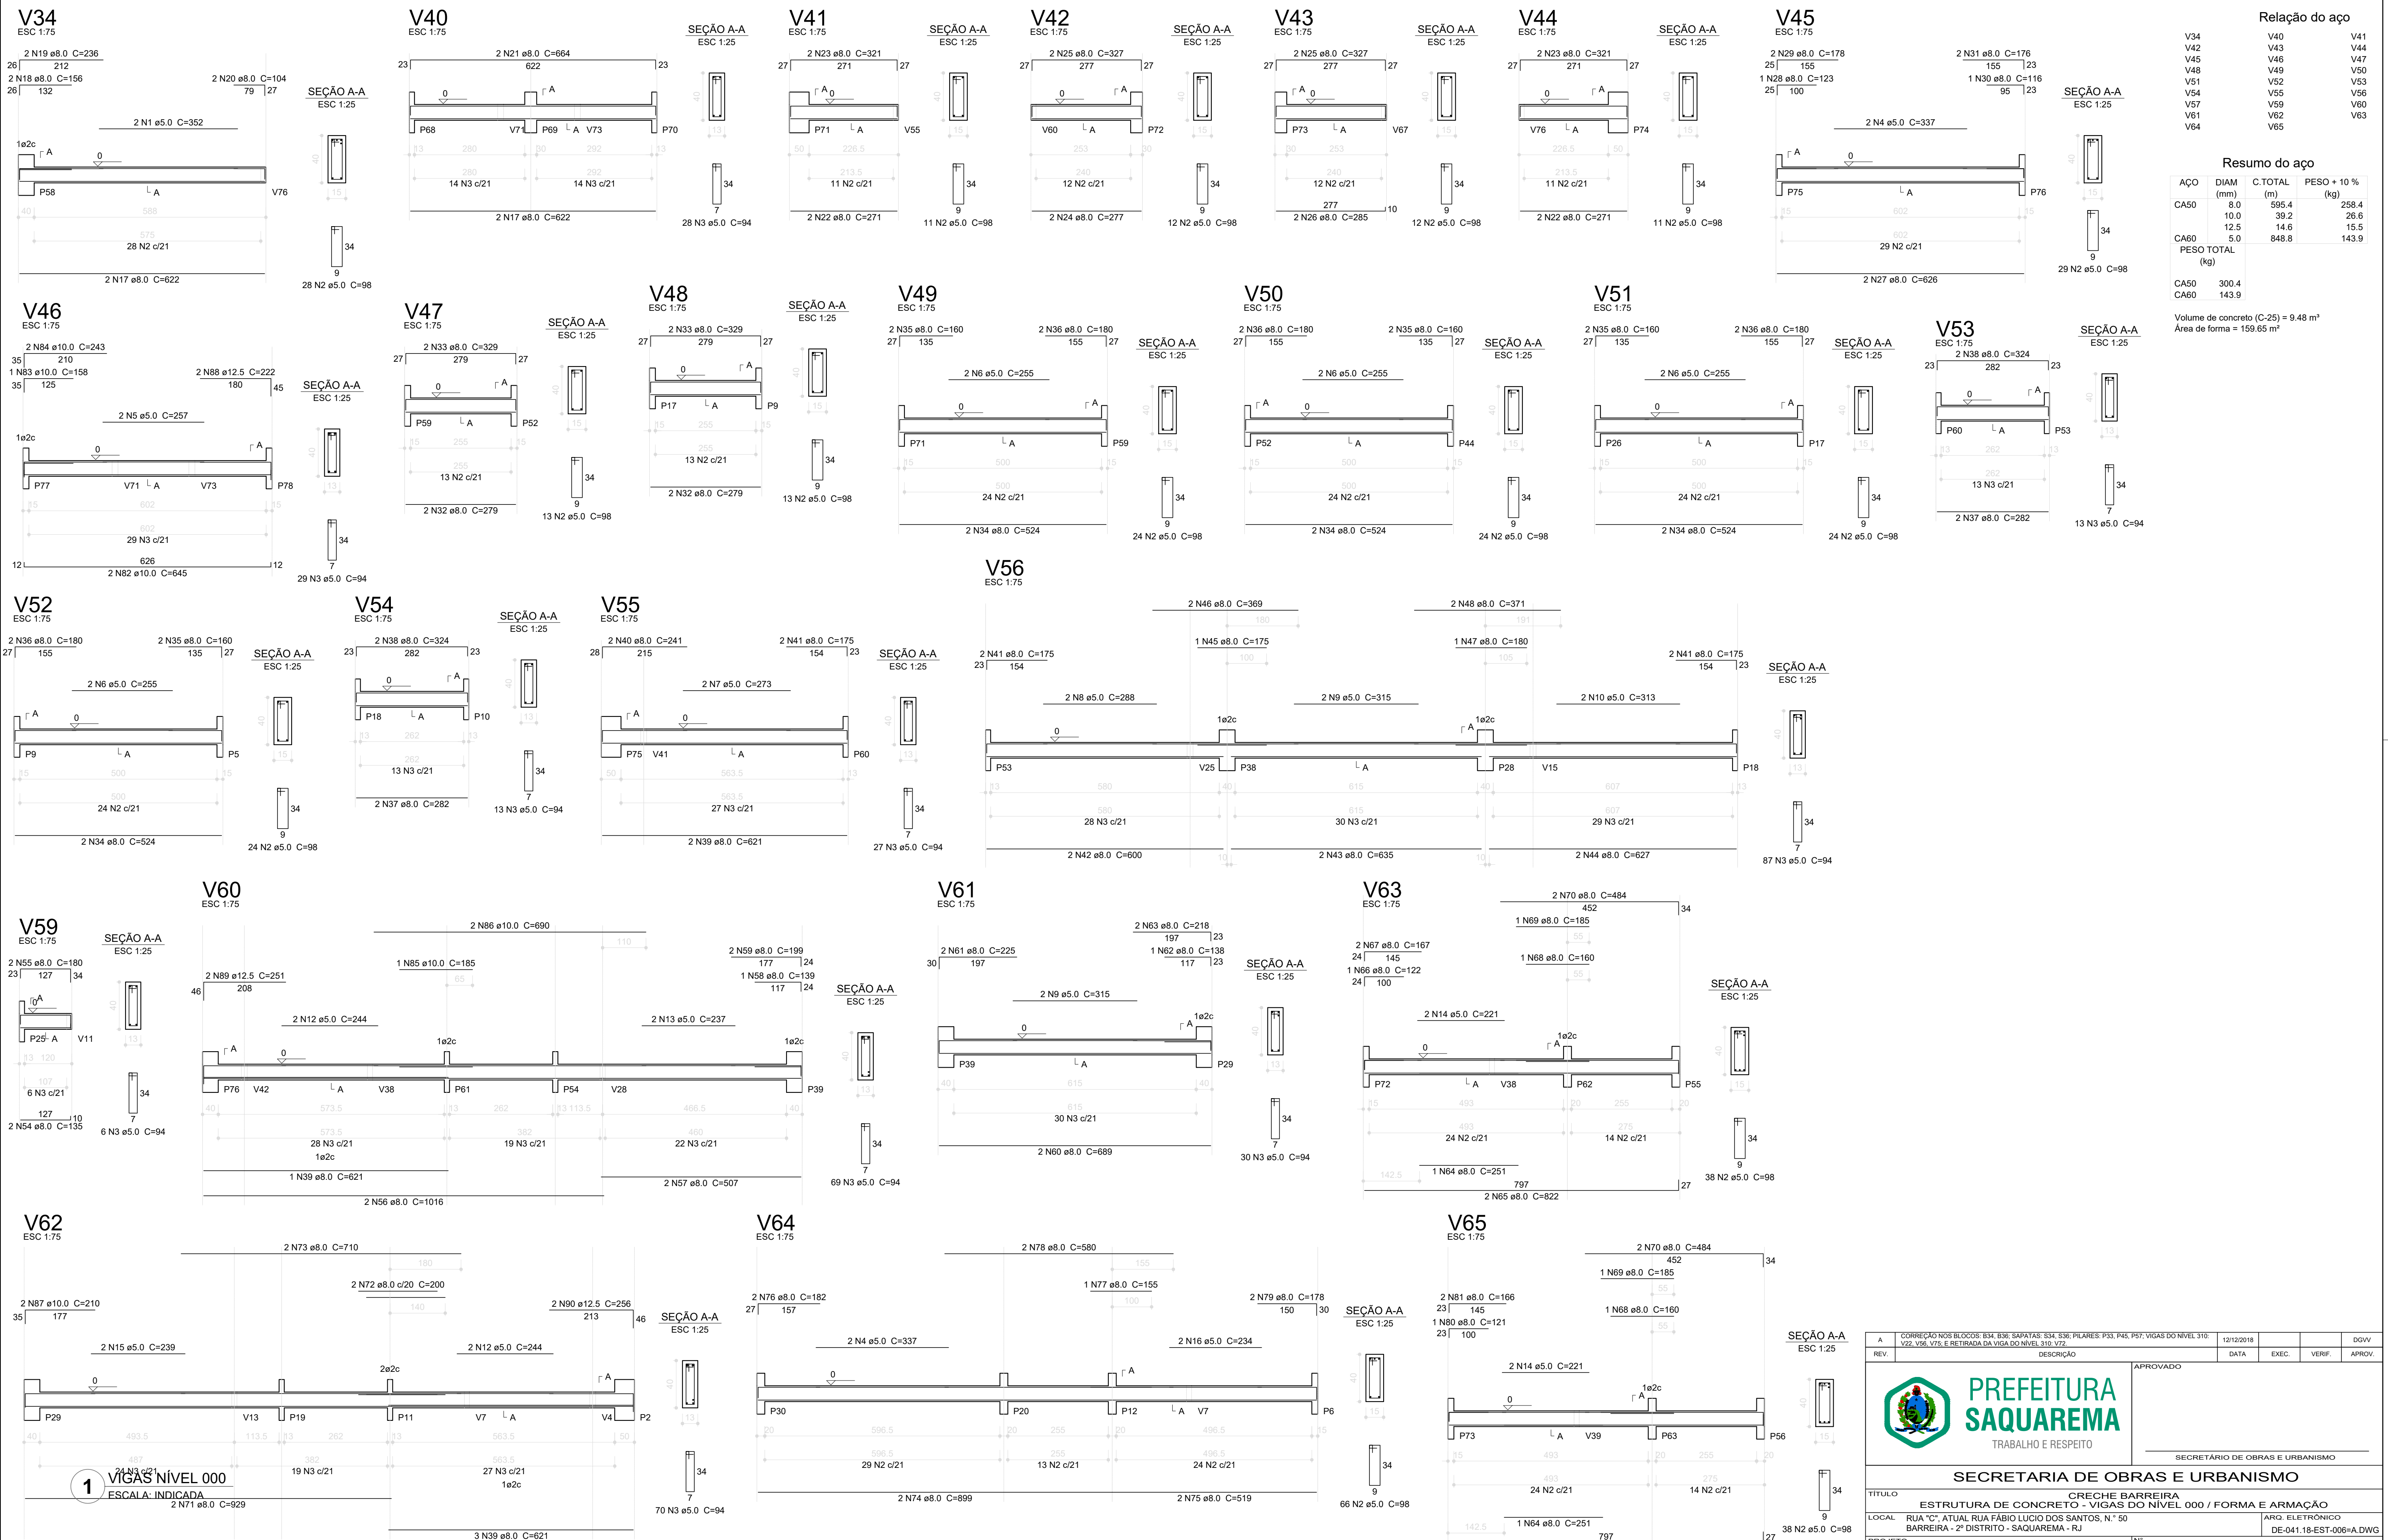

Relação do aço			
V34	V40	V41	
V42	V43	V44	
V45	V46	V47	
V48	V49	V50	
V51	V52	V53	
V54	V55	V56	
V57	V58	V59	
V60	V61	V62	
V63	V64	V65	

Resumo do aço			
AÇO	DIAM (mm)	C.TOTAL (m)	PESO + 10 % (kg)
CA50	8.0	595.4	258.4
	10.0	39.2	26.6
	12.5	14.6	15.5
CA60	5.0	848.8	143.9
PESO TOTAL (kg)			
CA50		300.4	
CA60		143.9	

Volume de concreto (C-25) = 9.48 m³
Área de forma = 159.65 m²



SECRETARIA DE OBRAS E URBANISMO	
TÍTULO: CRECHE BARREIRA	
ESTRUTURA DE CONCRETO - VIGAS DO NÍVEL 000 / FORMA E ARMAÇÃO	
LOCAL: RUA "C", ATUAL RUA FÁBIO LÚCIO DOS SANTOS, N.º 50	ARG. ELETRÔNICO: DE-041.18-EST-006-A.DWG
PROJETO: PROJETO FNDE	Nº: DE-041.18-EST-006
RESPONSÁVEL - CAU/CREA	ESCALA: 1/75
	DATA: DEZEMBRO/2018
	PRANCHA: 06