


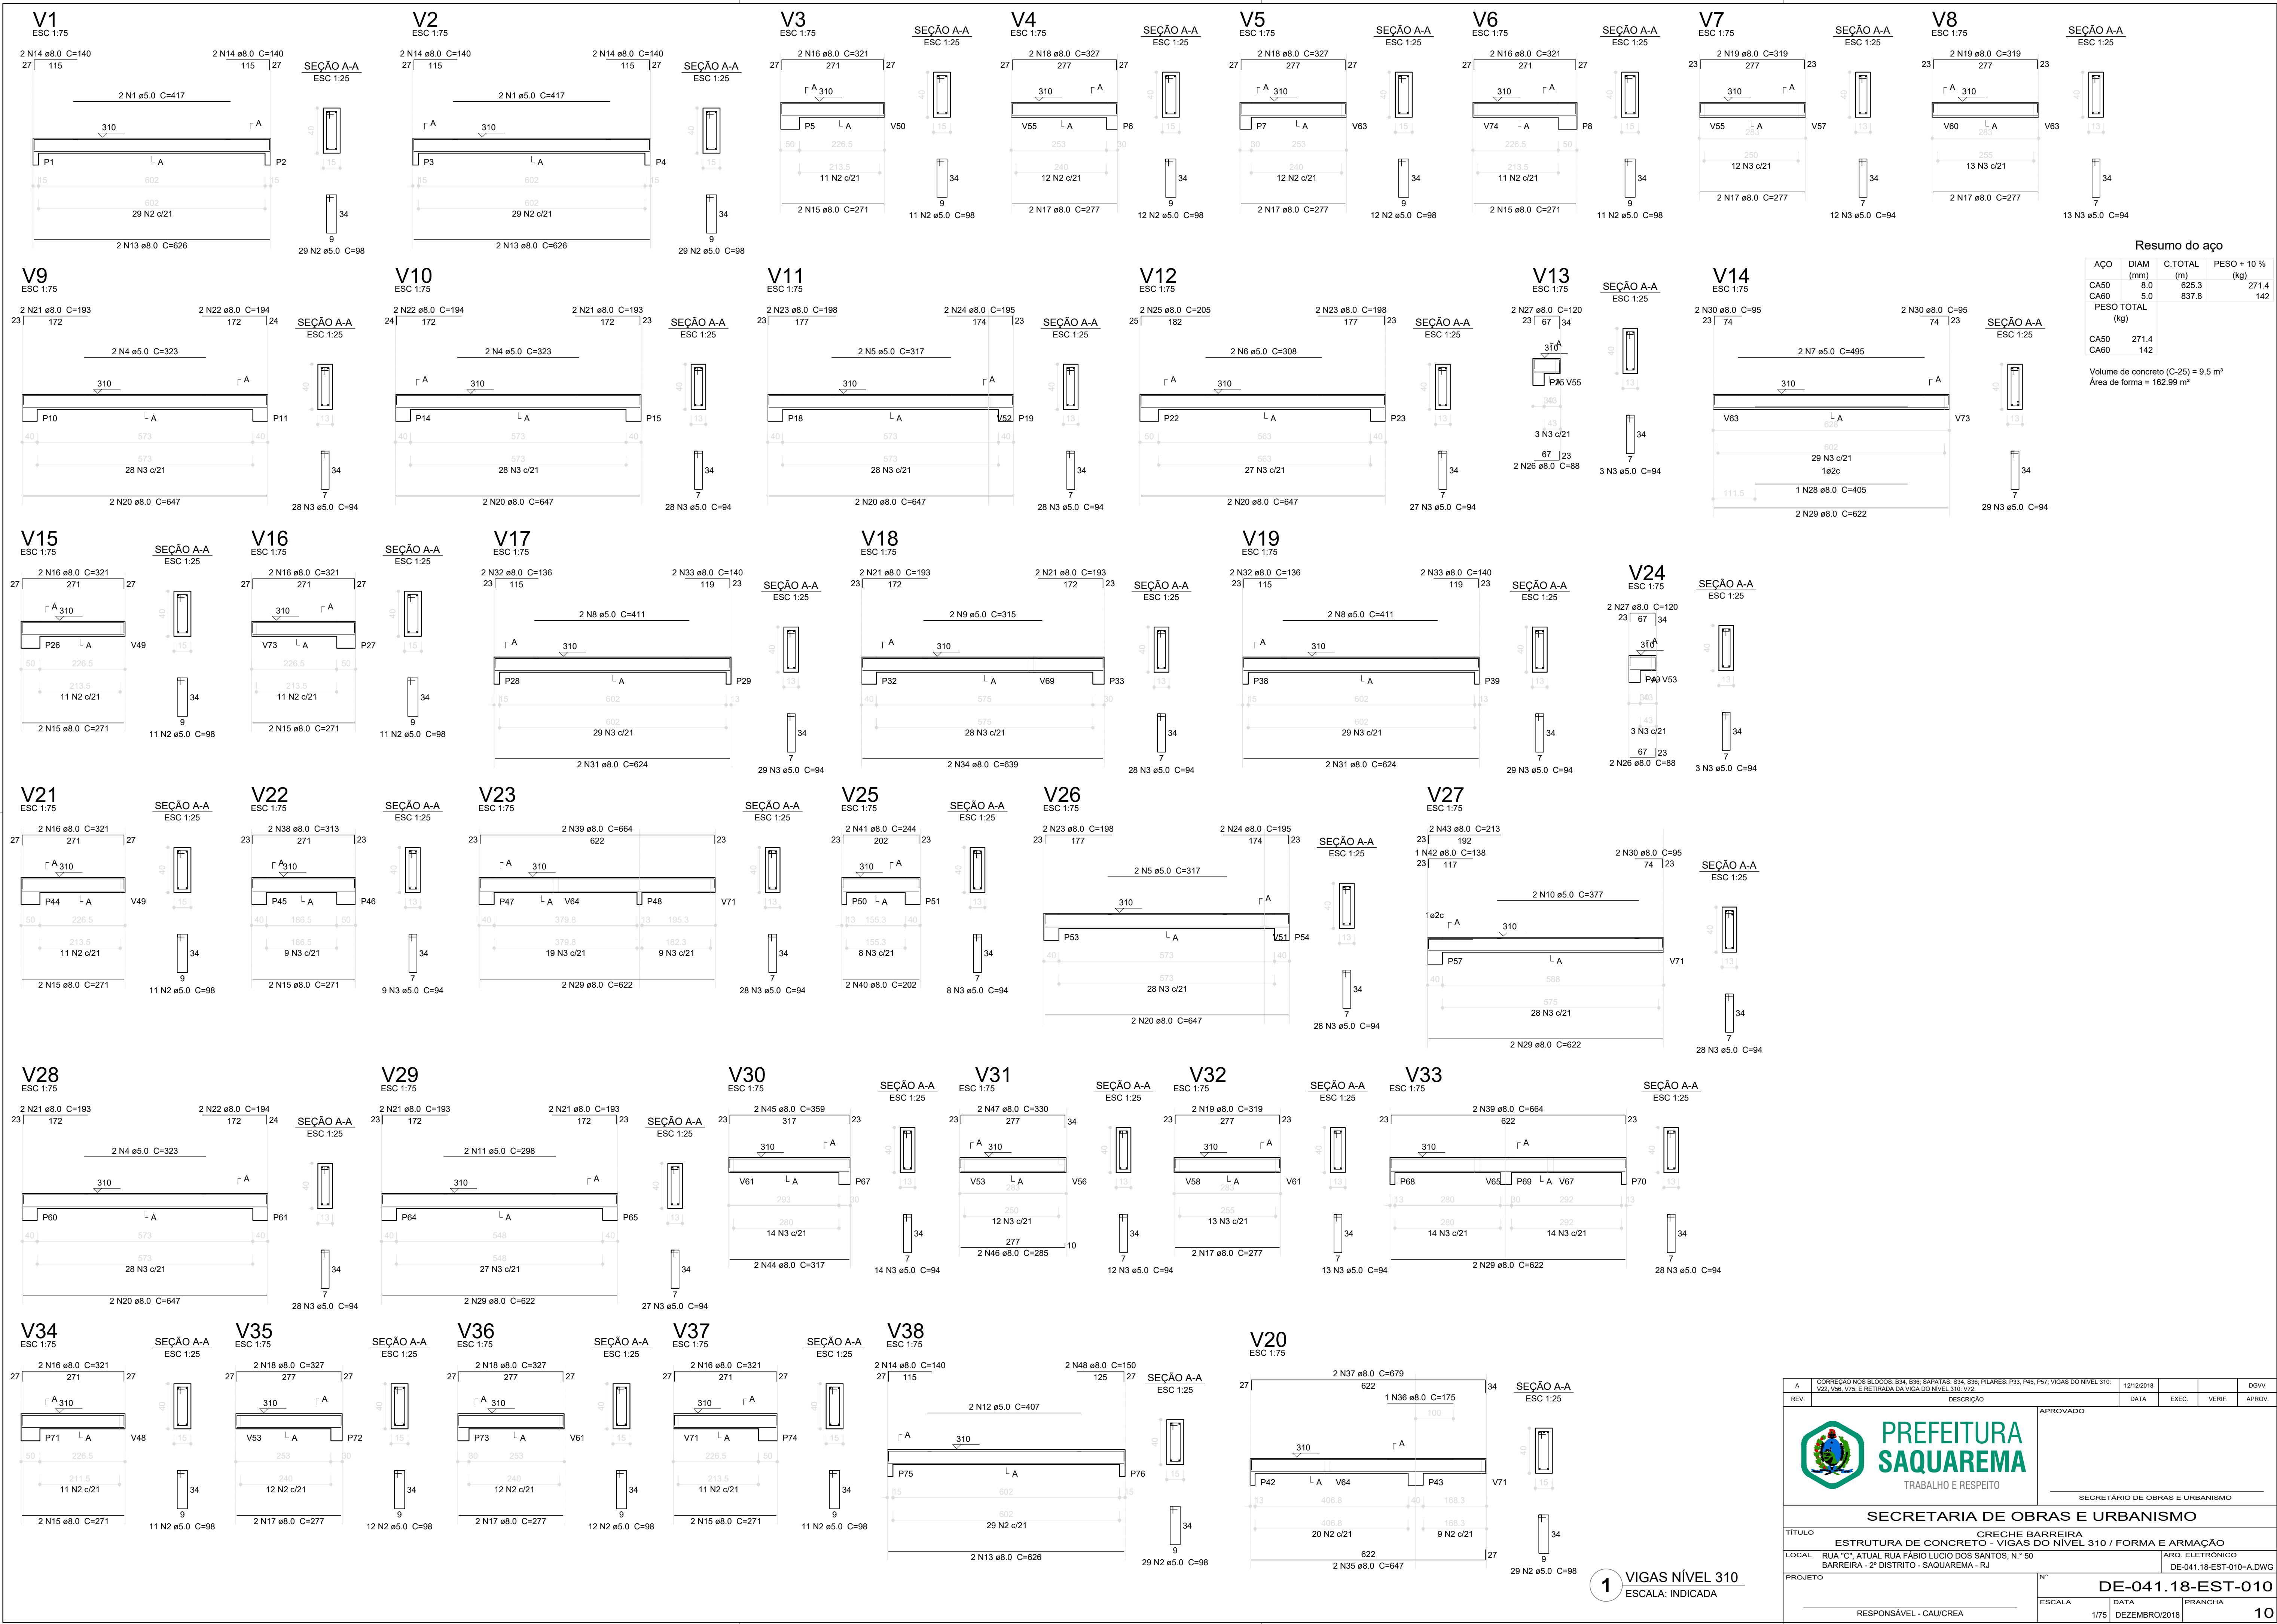

A	CORREÇÃO NOS BLOCOS: B34, B36; SAPATAS: S34, S36; PILARES: P33, P46, P57; VIGAS DO NÍVEL 310: V22, V56, V75; E RETIRADA DA VIGA DO NÍVEL 310: V72.	12/12/2018			DOW
REV.	DESCRIÇÃO	DATA	EXEC.	VERIF.	APROV.
 PREFEITURA SAQUAREMA TRABALHO E RESPEITO		APROVADO			
		SECRETÁRIO DE OBRAS E URBANISMO			
SECRETARIA DE OBRAS E URBANISMO					
TÍTULO CRECHE BARREIRA					
ESTRUTURA DE CONCRETO - VIGAS DO NÍVEL 310 / FORMA E ARMAÇÃO					
LOCAL RUA "C", ATUAL RUA FÁBIO LÚCIO DOS SANTOS, N.º 50 BARREIRA - 2º DISTRITO - SAQUAREMA - RJ				ARG. ELETRÔNICO DE-041.18-EST-010-A.DWG	
PROJETO		Nº		DE-041.18-EST-010	
RESPONSÁVEL - CAU/CREA		ESCALA		PRANCHA	
		1/75		DEZEMBRO/2018	
				10	