


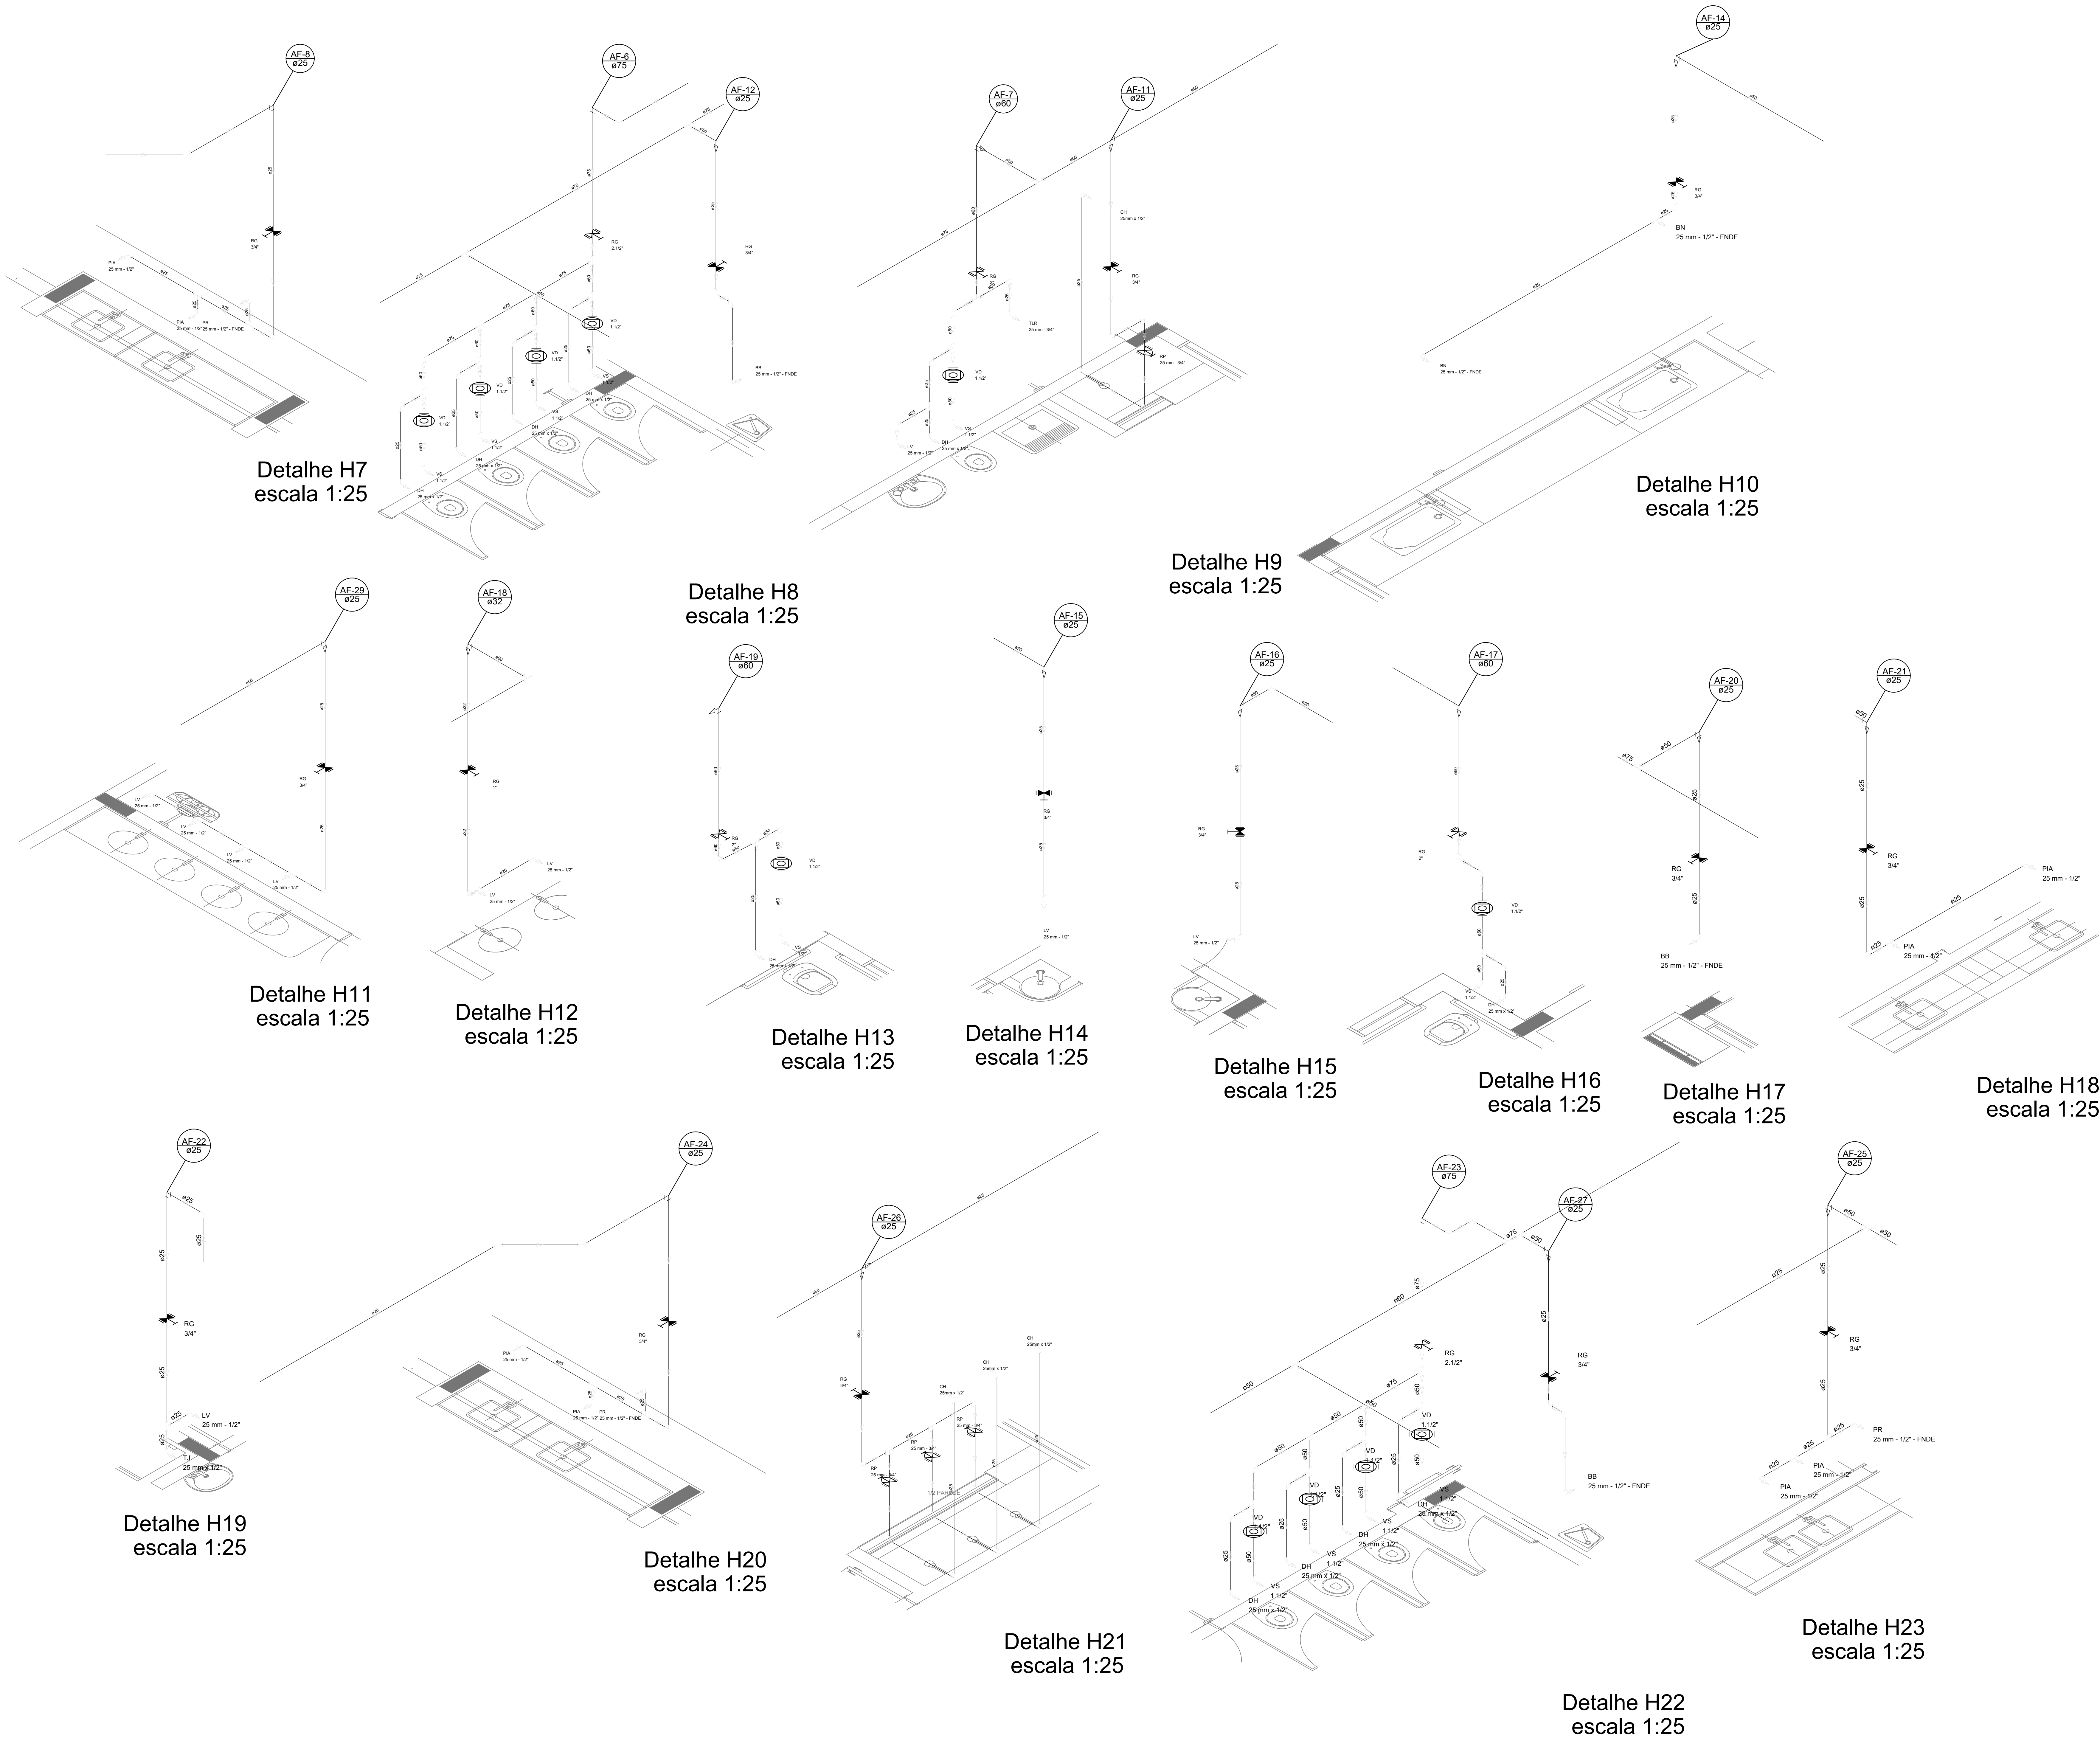

LEGENDA DAS INDICAÇÕES	
BN	Bonina com jato de 90° - 25 mm - 1/2" - FNDE
BB	Bonina com jato de 90° - 25 mm - 1/2" - FNDE
CH	Chaveira - 25mm x 1/2"
DH	Outra Hídrica - 25 mm x 1/2"
HIDRÂNTICO - Hidrante - 1/2" - Tipo	
LV	Lavatório com jato de 90° - 25 mm - 1/2"
MLR	Módulo de lavatório com 1/2 de 90° - 25 mm - 3/4" - FNDE
PIA	Placa de cozinha com jato de 90° - 25 mm - 1/2"
PR	Purificador com jato de 90° - 25 mm - 1/2" - FNDE
RP	Registo de Pressão com PVC isolado - 25 mm - 3/4"
RG	Registo de pressão 1/2" com PVC isolado - 3/4"
TLR	Torçã de lavar com jato de 90° - 25 mm - 3/4"
TJ	Torçã de Jato - 25 mm x 1/2"
VO	Valvula de descarga 1/2" com PVC isolado - 1 1/2"
VS	Vaso Sanitário com válvula de descarga - 1 1/2"
ML	Lava louça com jato de 90° - 25 mm - 1/2"

LEGENDA	
	ALINHAMENTO FICTÍCIO
	HIDRÔMETRO
	REGISTRO BRUTO GIVETA INDUSTRIAL C/PVC ISOLADO - RG
	REGISTRO BRUTO GIVETA EUROPA C/PVC ISOLADO - RG
	REGISTRO DE PRESSÃO C/PVC ISOLADO - RP
	REGISTRO DE JATO C/PVC ISOLADO - RJ
	VÁLVULA DE DESÁGUA C/PVC ISOLADO - VD

NOTAS:

- EXECUTAR ESTE PROJETO JUNTAMENTE COM O PROJETO ESTRUTURAL;
- ANTES DA CONCRETAGEM PREVER PASSAGEM PARA AS TUBULAÇÕES, DENTRO DOS LIMITES ESTABELECIDOS PELA NBR 6118:2014;
- PARA ALTURA DOS PONTOS HIDRÁULICOS VERIFICAR REFERÊNCIA NO MEMORIAL DESCRITIVO;
- ALTERAÇÕES NESTE PROJETO SOMENTE COM AUTORIZAÇÃO EXPRESSA DO FNDE.

REFERÊNCIAS:

- MEMORIAL DESCRITIVO E ESPECIFICAÇÕES TÉCNICAS;
- PLANILHA DE QUANTITATIVOS.

A. CORPO DE BOMBEIROS DE INCENDIUM - DEPARTAMENTO DE ENGENHARIA E ARQUITETURA		12/2018	DATA	EXEC.	VERIF.	APROV.
REDE DE ÁGUA FRIA - DETALHES ISOMÉTRICOS H7 AO H23		APPROVADO				
LOCAL: RUA "C", ATUAL RUA FÁBIO LÚCIO DOS SANTOS, N.º 50 - BARREIRA - 2º DISTRITO - SAQUAREMA - RJ		ARQ. ELETRÔNICO				
PROJETO		DE-041.18-INS-004.DWG				
RESPONSÁVEL - CAUCREIA		DE-041.18-INS-004				
ESCALA		1/75				
DATA		DEZEMBRO/2018				
PRONCHIA		04				