
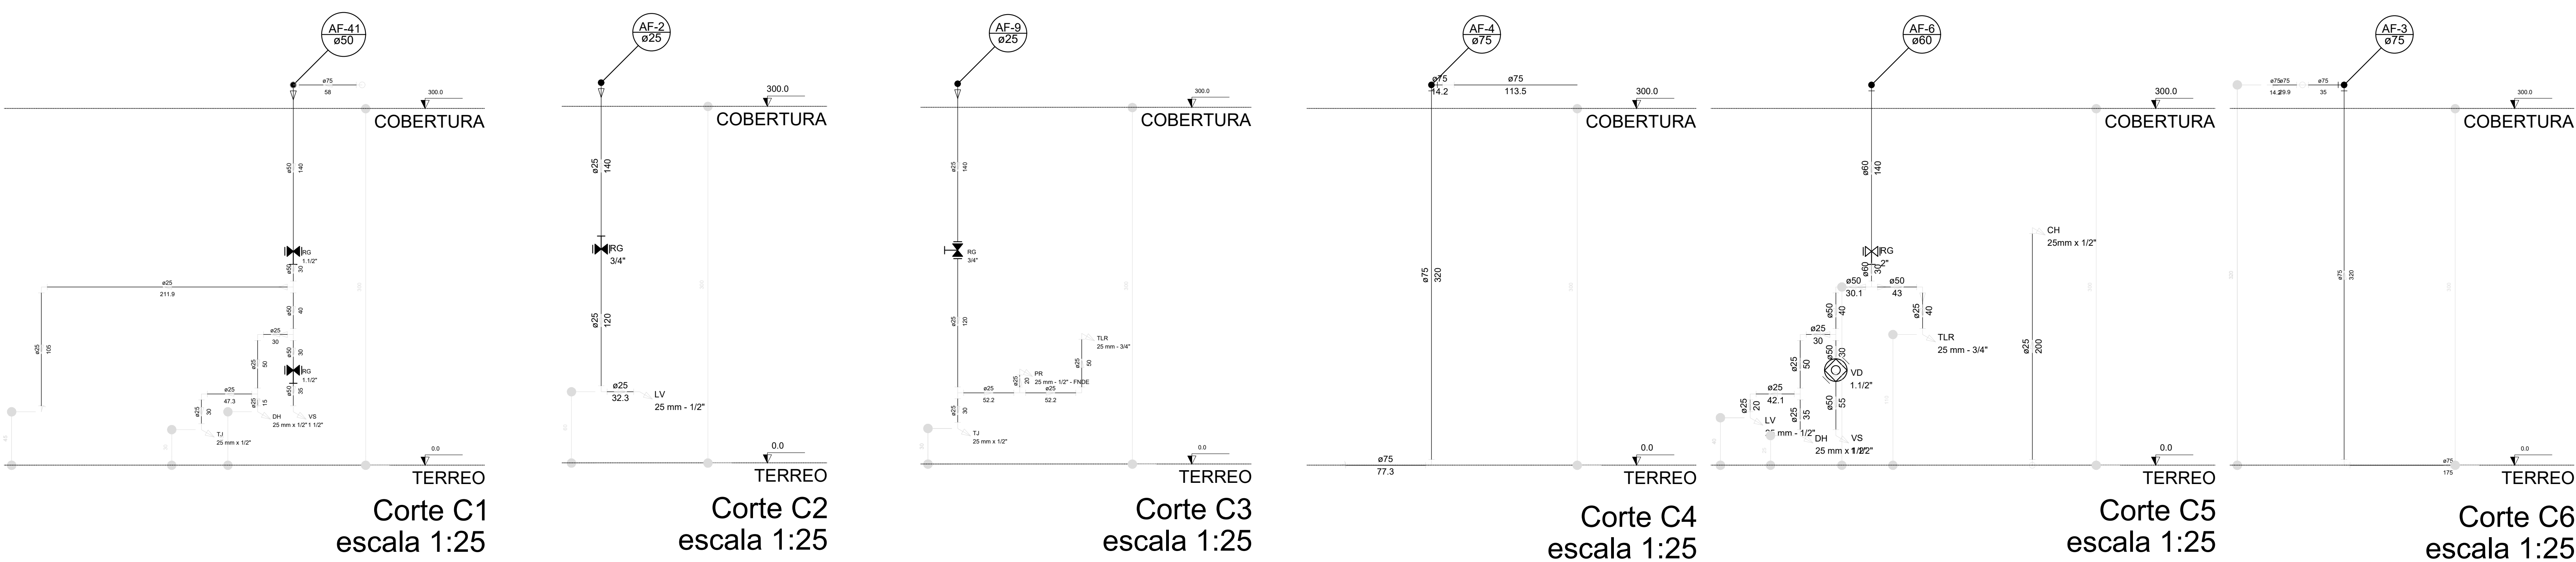
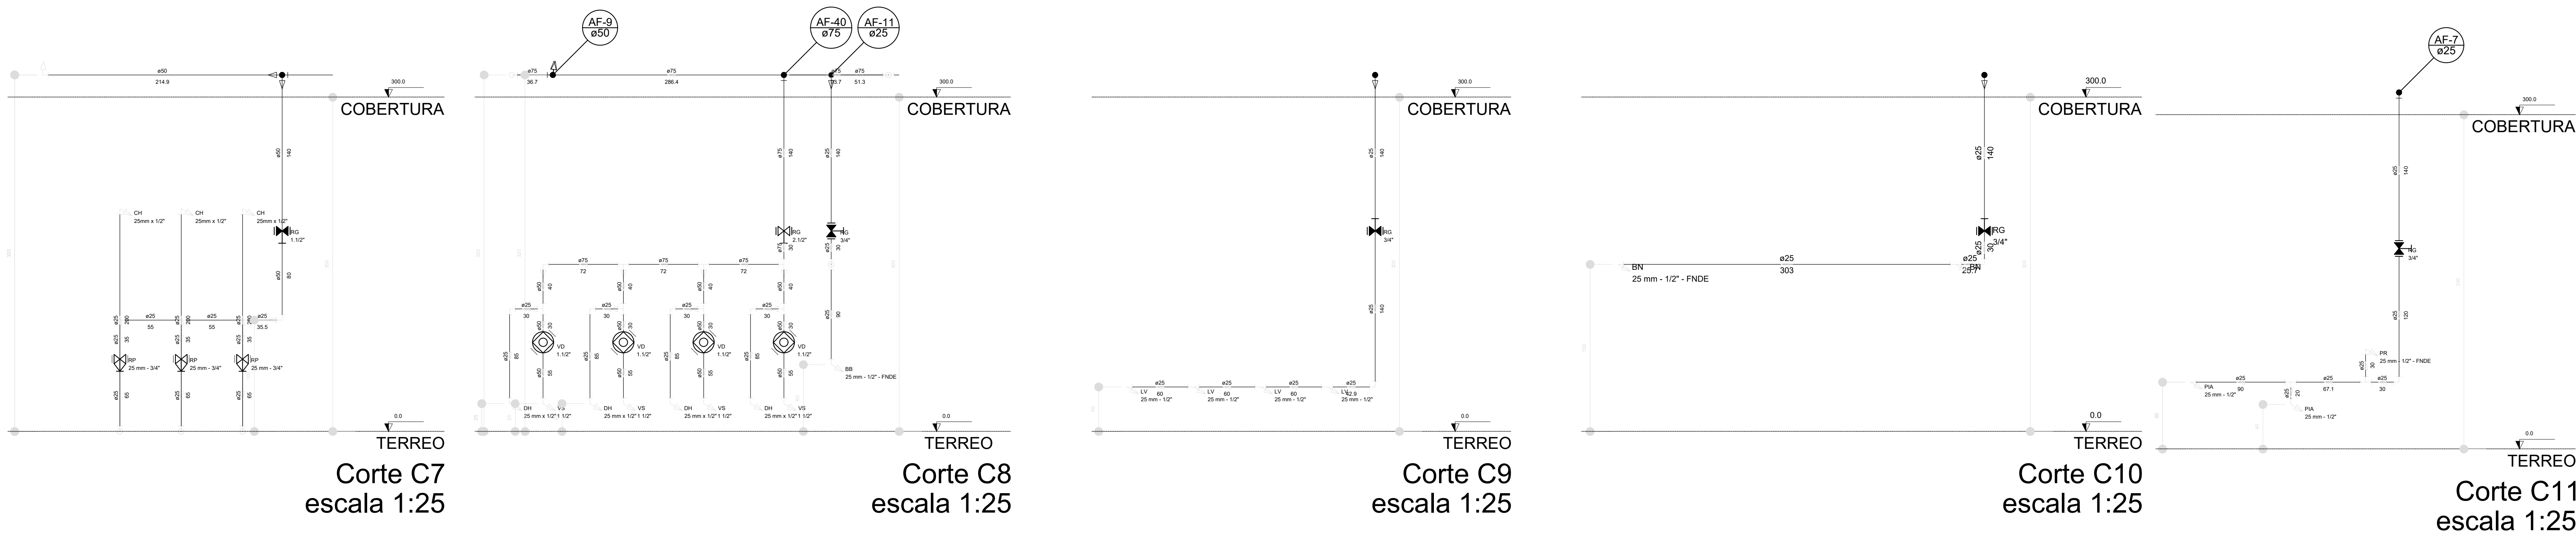
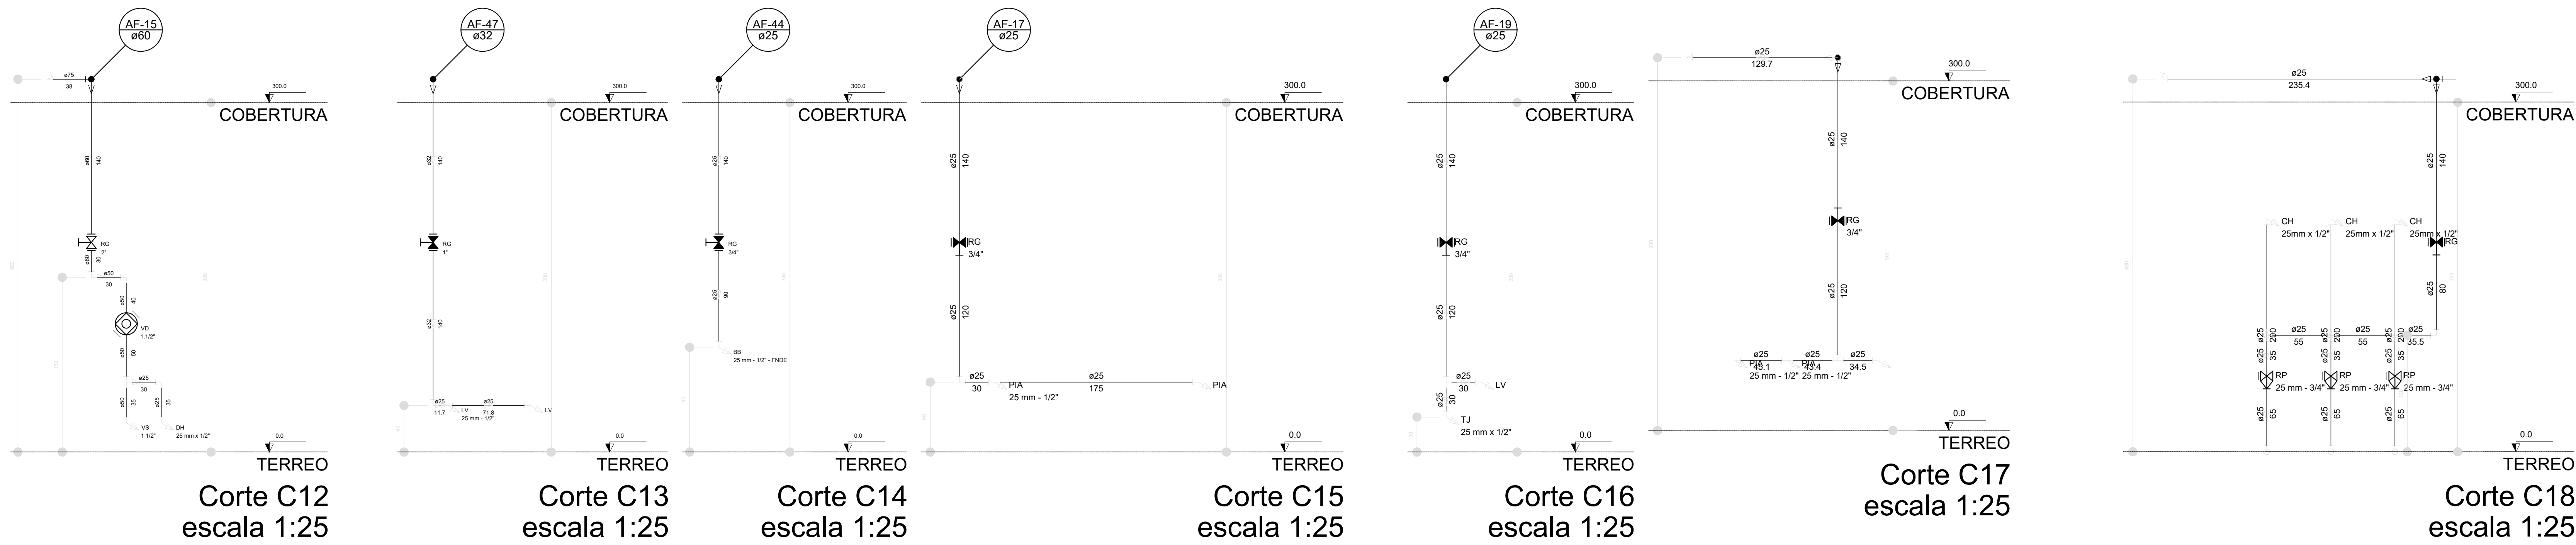


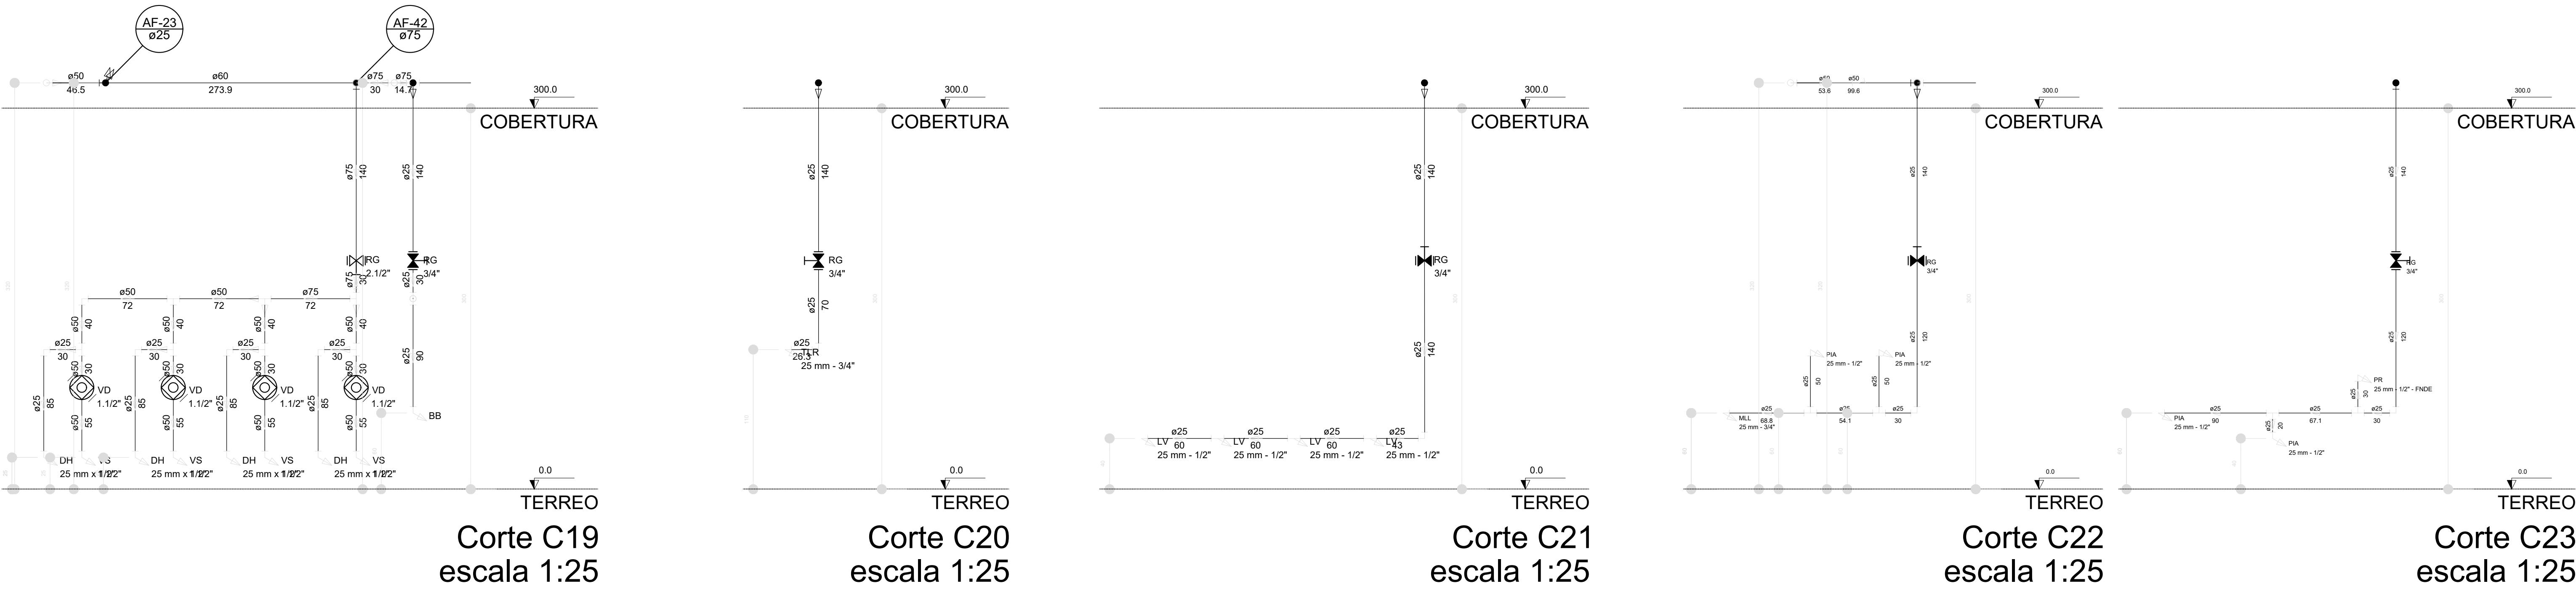

LEGENDA DAS INDICAÇÕES	
BH	Bombeta com jato de 90° - 25 mm - 1/2" - FNDE
BB	Bombeta com jato de 90° - 25 mm - 1/2" - FNDE
CH	Chaveiro - 25mm x 1/2"
DH	Dieta Hidráulica - 25 mm x 1/2"
HERMETICO	Hermetico - 1/2" - FNDE
LV	Luva de lavar roupa com Te de 90° - 25 mm - 1/2"
MLR	Módulo de lavar roupa com Te de 90° - 25 mm - 1/2"
PIA	Pia de cozinha com jato de 90° - 25 mm - 1/2"
PR	Purificador com jato de 90° - 25 mm - 1/2"
RP	Registo de Pressão com PVC soldado - 25 mm - 3/4"
RG	Registo de grelha c/ conector cromado c/PVC soldado - 3/4"
TLR	Tanque de lavar com jato de 90° - 25 mm - 3/4"
TJ	Tanque de Jato - 25 mm x 1/2"
VO	Varia de descarga c/PVC soldado - 1 1/2"
VS	Vaso Sanitário com ejetor de descarga - 1 1/2"
ML	Lava roupa com jato de 90° - 25 mm - 1/2"

LEGENDA	
←	ALINHAMENTO PREDIAL
≡	HERMETICO
≡	REGISTO BRUTO GAVETA INDUSTRIAL C/ PVC SOLDADO - RG
≡	REGISTO DE PRESSÃO C/ PVC SOLDADO - RP
≡	REGISTO DE GAVETA C/ CANOPLA OROMADA C/ PVC SOLDADO - RG
≡	VALVULA DE DESCARGA C/PVC SOLDADO - VO

NOTAS:

- EXECUTAR ESTE PROJETO JUNTAMENTE COM O PROJETO ESTRUTURAL;
- ANTES DA CONCRETAGEM PREVER PASSAGEM PARA AS TUBULAÇÕES, DENTRO DOS LIMITES ESTABELECIDOS PELA NBR 6118:2014;
- PARA ALTURA DOS PONTOS HIDRÁULICOS VERIFICAR REFERÊNCIA NO MEMORIAL DESCRITIVO;
- ALTERAÇÕES NESTE PROJETO SOMENTE COM AUTORIZAÇÃO EXPRESSA DO FNDE.

REFERÊNCIAS:

- MEMORIAL DESCRITIVO E ESPECIFICAÇÕES TÉCNICAS;
- PLANILHA DE QUANTITATIVOS.

CORREÇÕES DE INCOMPATIBILIDADES DESEIO DA REDE DE ELEMENTOS ESTRUTURAIS		12/10/2018			DDVV
REV.	DESCRIÇÃO	DATA	EXEC.	VERIF.	APROV.
 PREFEITURA SAQUAREMA TRABALHO E RESPEITO		APPROVADO			
SECRETARIA DE OBRAS E URBANISMO					
TÍTULO: REDE DE ÁGUA FRIA - DETALHES / CORTES - DETALHES CORTES C1 AO C23					
LOCAL: RUA "C", ATUAL RUA FÁBIO LÚCIO DOS SANTOS, N.º 50 BARREIRA - 2º DISTRITO - SAQUAREMA - RJ		ARQ. ELETRÔNICO DE-041.18-INS-006-A.DWG			
PROJETO		Nº		DE-041.18-INS-006	
RESPONSÁVEL - CAUCREIA		ESCALA		1/75	
		DATA		17/12/2018	
		PRONCHIA		06	