
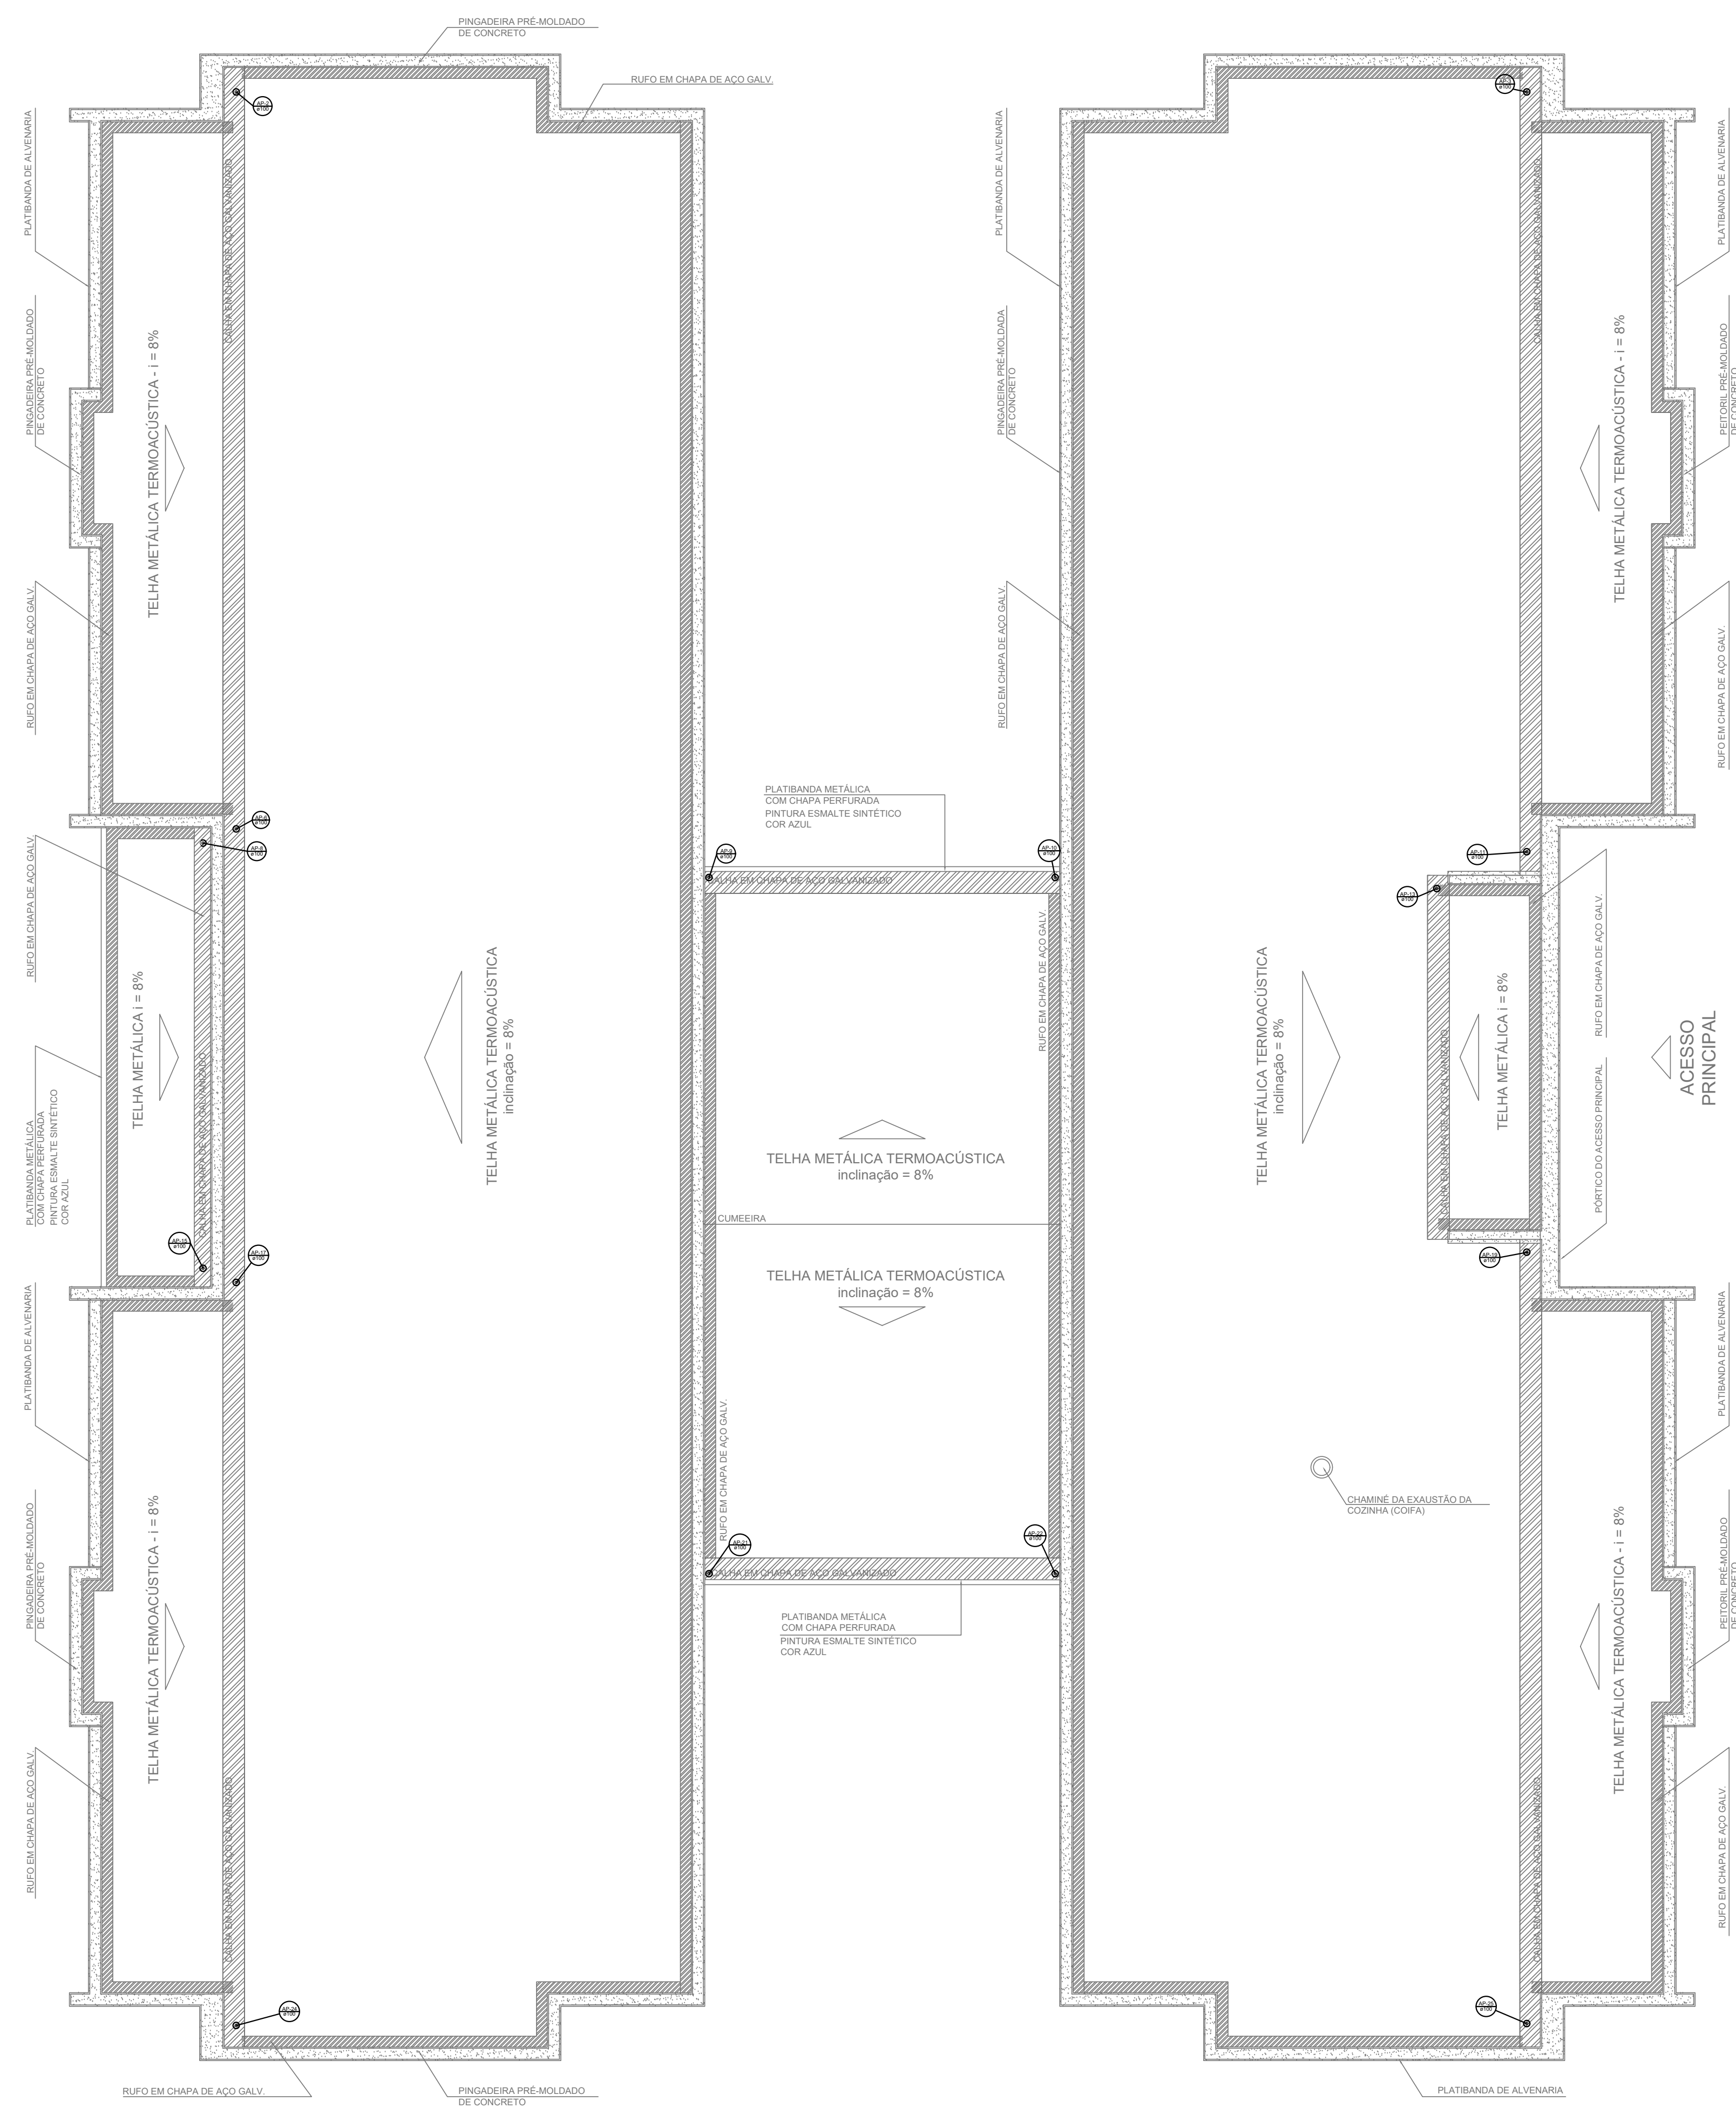
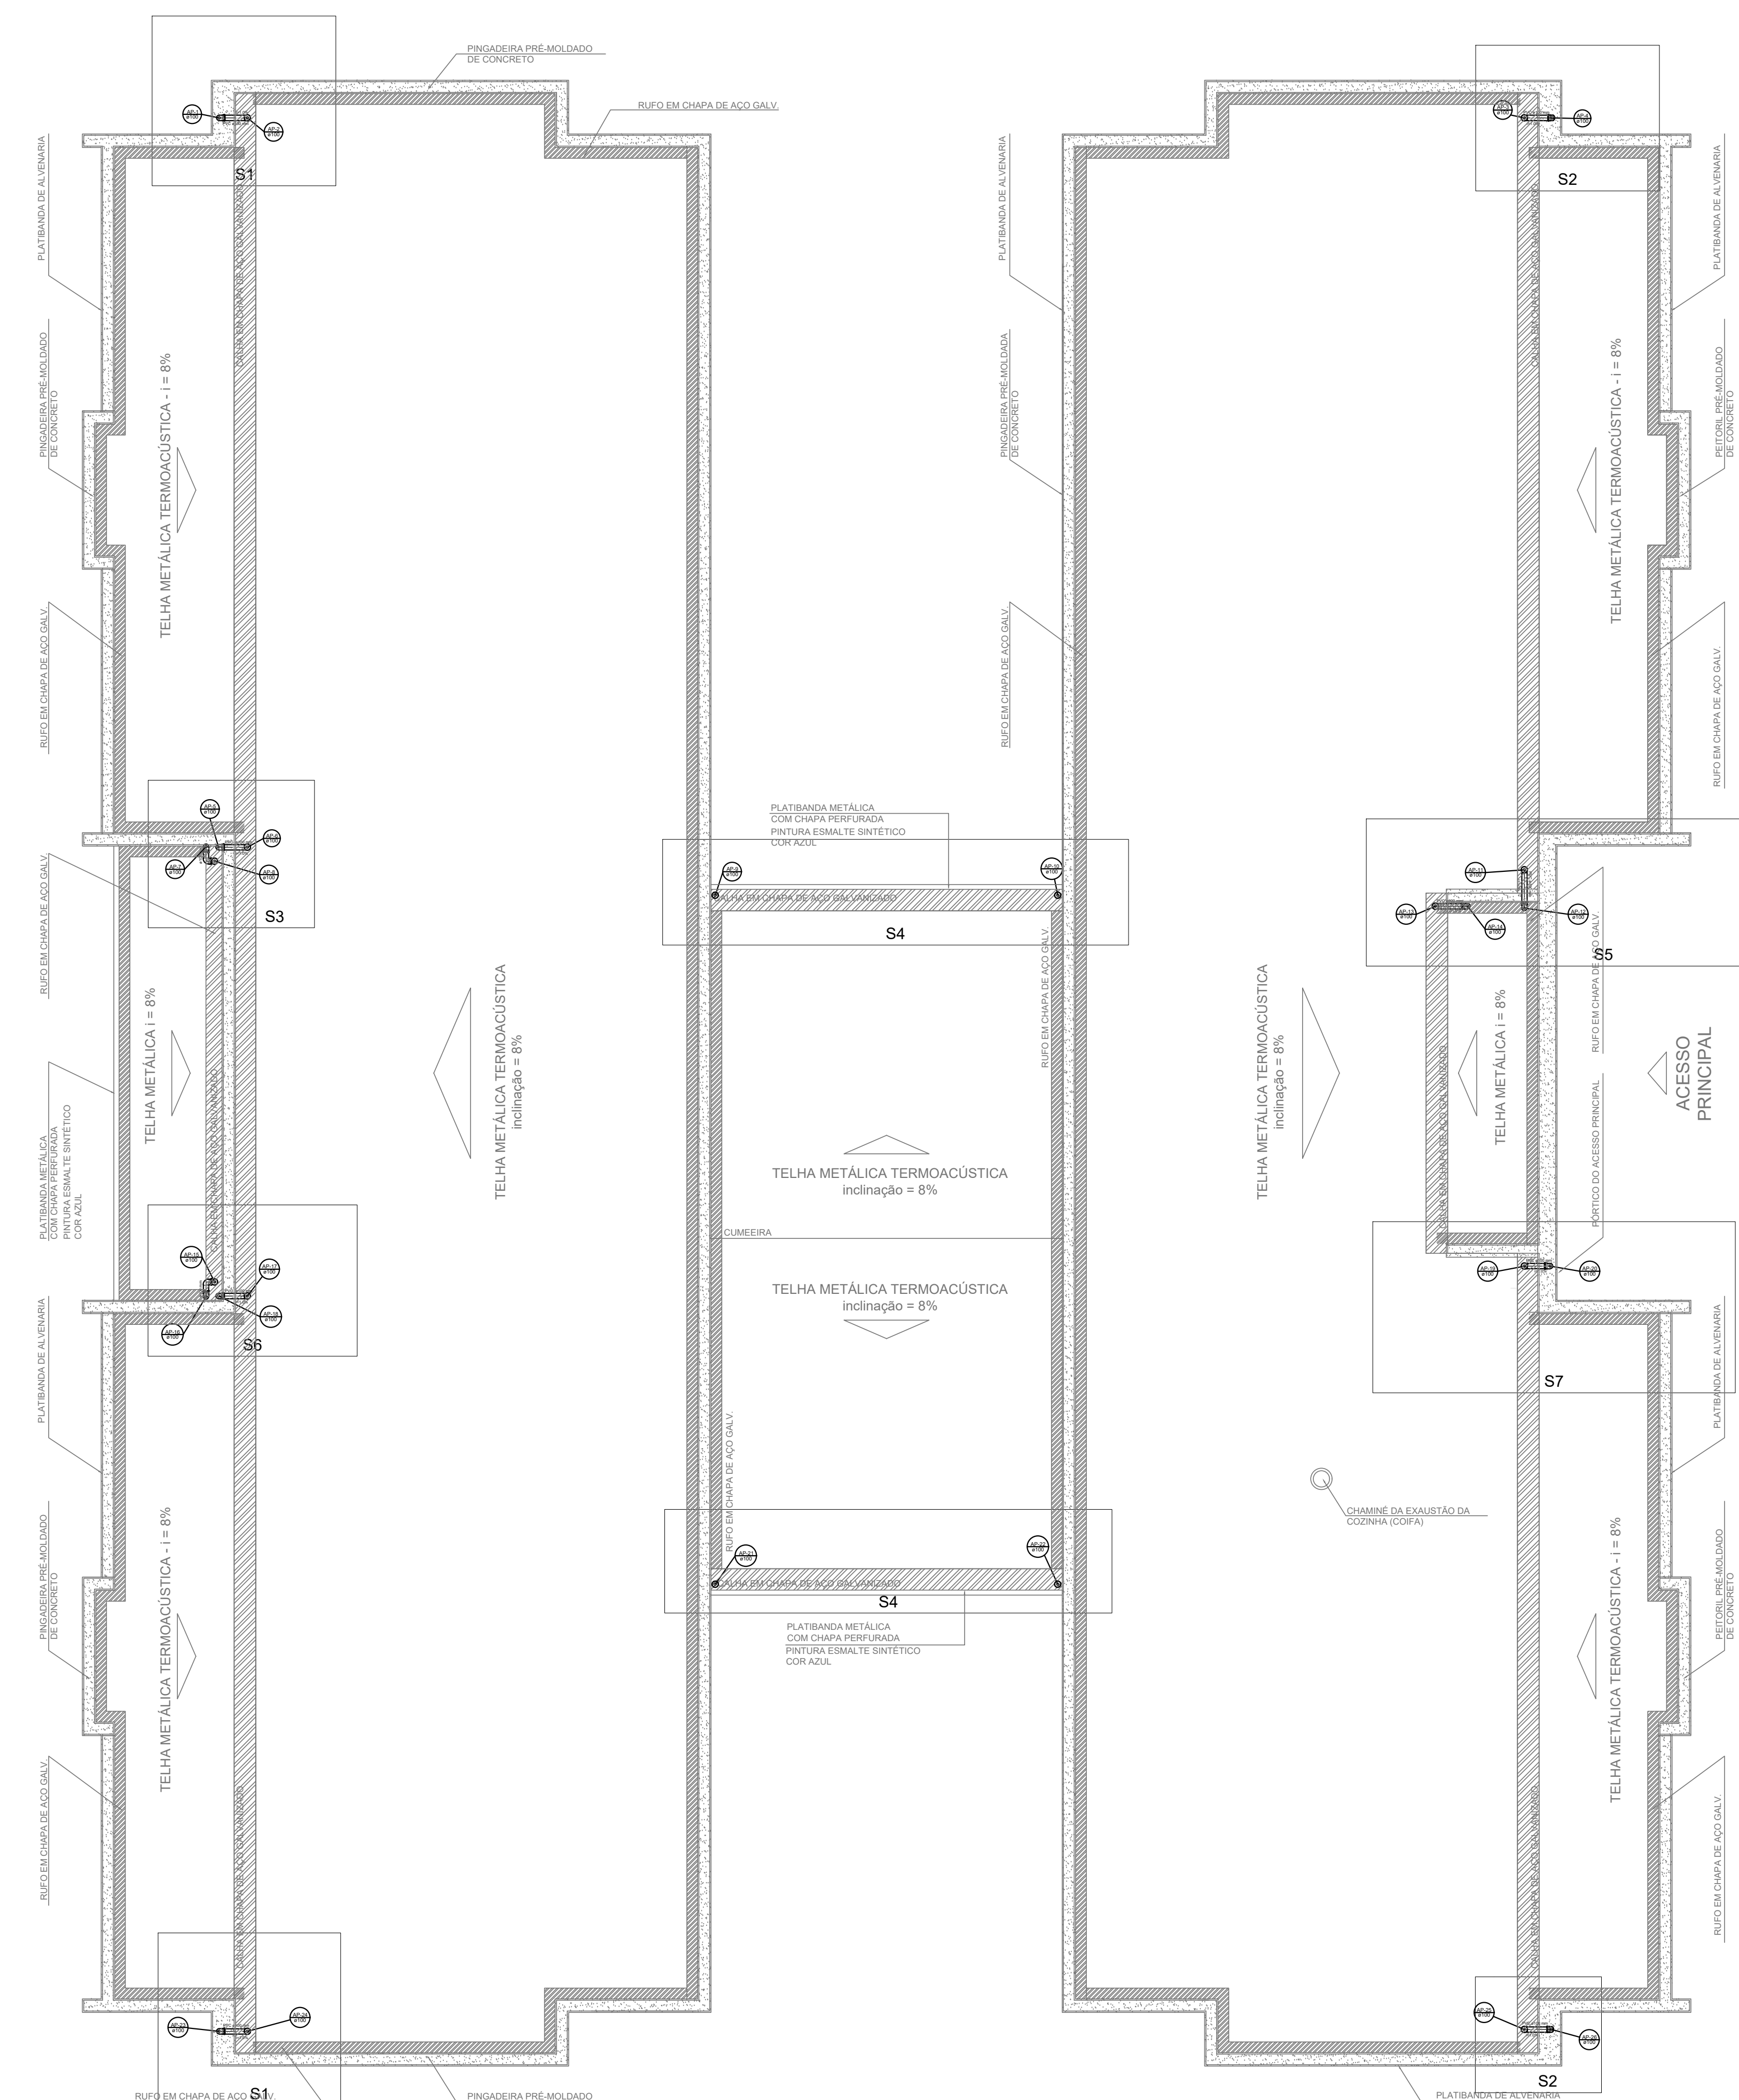
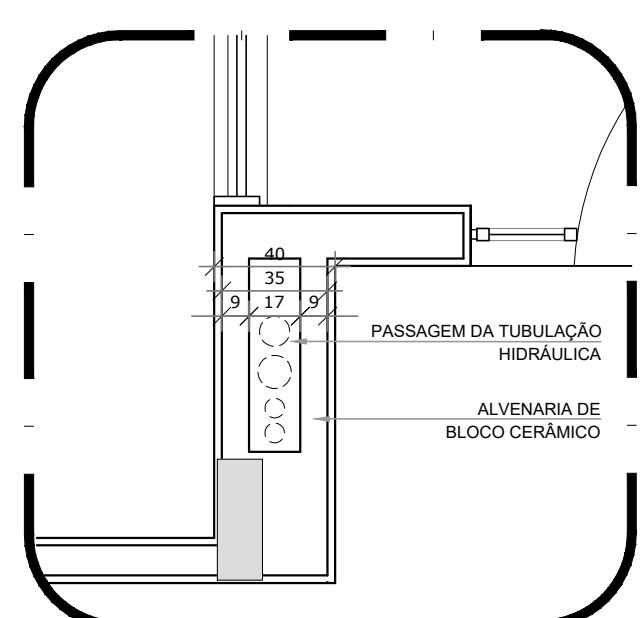


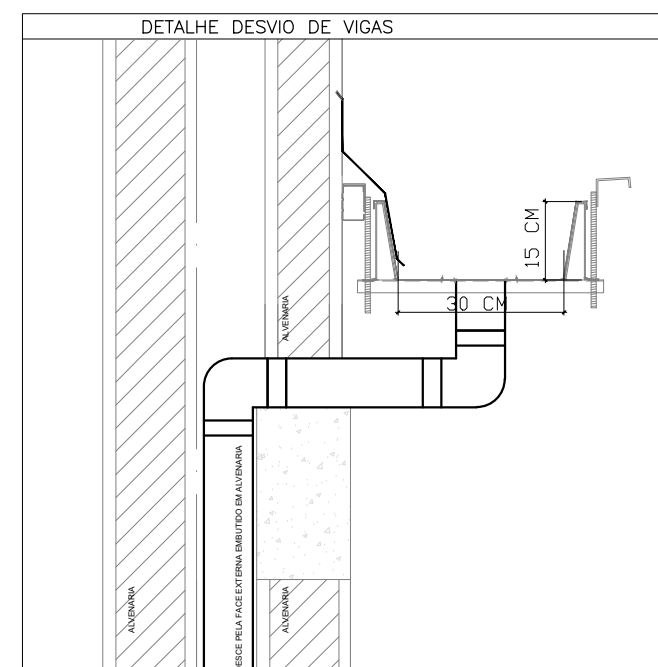

LEGENDA

	LAJE DE BORDO PLACAS IMPRESAS
	ALCANTARIL
	ALCANTARIL DE BORDO
	ALCANTARIL 45
	ALCANTARIL DE CALHAIA
	ALCANTARIL DE BORDO
	LAJE DE COBERTA - BORDO
	ABRIGIO BANHEIRA
	2.º BANHEIRO
	PARQUE FLORESTA

DETALHE GERAL DA CALHAIA

NOTAS:

- EXECUTAR ESTE PROJETO JUNTAMENTE COM O PROJETO ESTRUTURAL;
 - ANTES DA CONCRETAGEM PREVER PASSAGEM PARA AS TUBULAÇÕES, DENTRO DOS LIMITES ESTABELECIDOS PELA NBR 6118:2014;
 - ALTERAÇÕES NESTE PROJETO SOMENTE COM AUTORIZAÇÃO EXPRESSA DO FNDE;
- REFERÊNCIAS:
- MEMORIAL DESCRITIVO E ESPECIFICAÇÕES TÉCNICAS;
 - PLANILHA DE QUANTITATIVOS.

A	CORREÇÕES DE INCOMPLETIDADES; DESDOBR DA REDE DE ELEMENTOS ESTRUTURAIS; CORREÇÃO DO CAMINHO.	12/10/2018			DOWD
REV	DESCRIÇÃO	DATA	EXEC	VERIF	APROVAD
 <div style="text-align: center;"> <h1>PREFEITURA SAQUAREMA</h1> <p>TRABALHO E RESPEITO</p> </div>		APPROVADO			
		SECRETARIA DE OBRAS E URBANISMO			
<p>TÍTULO CRECHE BARBEIRA</p> <p>PLANTA DA REDE PLUVIAL - PONTOS DE COLETA E TRANSPOSIÇÃO - PL. DA COBERTURA</p> <p>LOCAL RUA "C" ATUAL RUA FABIO LUIZ DOS SANTOS N° 50</p> <p>BARBEIRA 2º DISTRITO SAQUAREMA - RJ</p>					
PROJETO		Nº	DE-041.18-INS-101		
		ESCALA	DATA	PRAZEMA	
RESPONSÁVEL : CAUCIREA		1/75	DEZEMBRO/2018	01	