

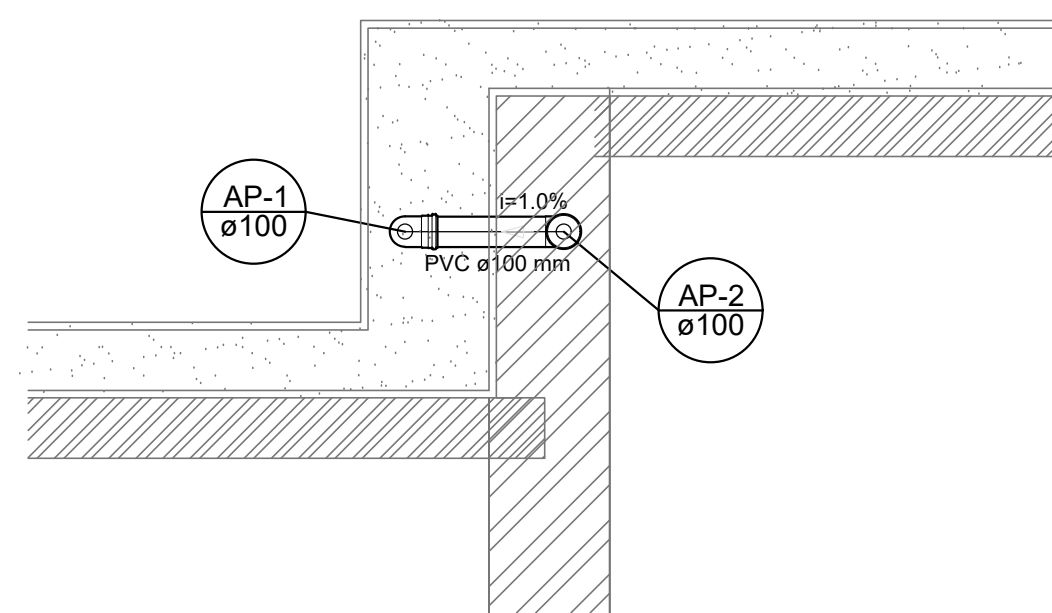
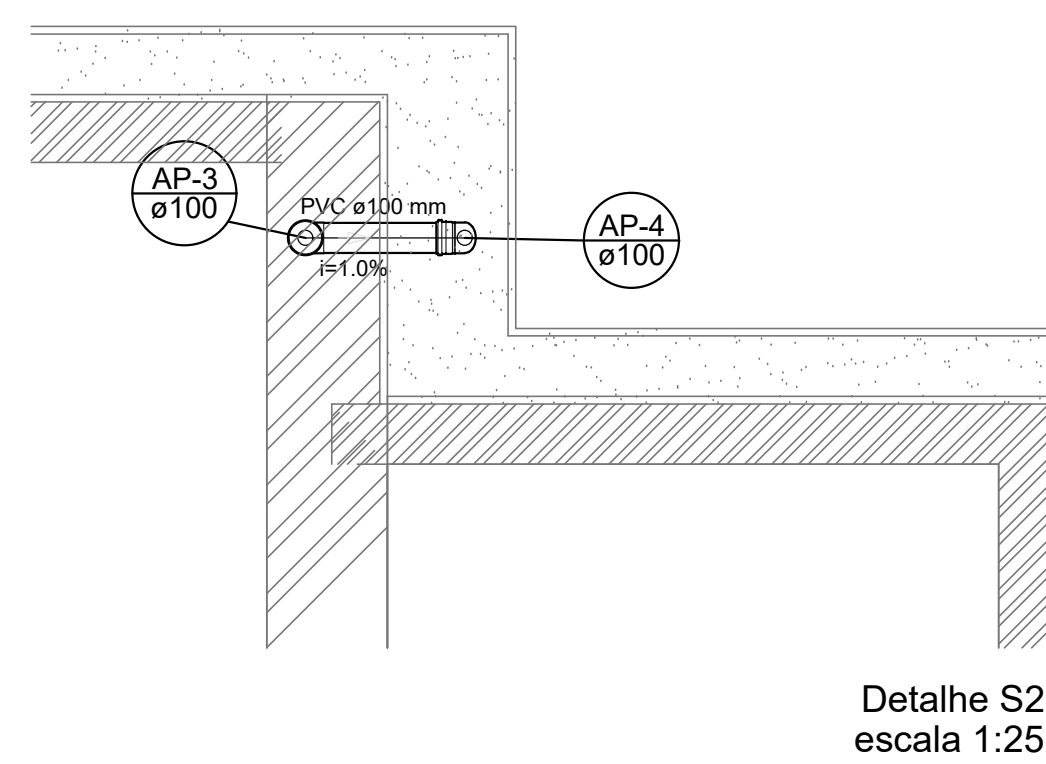
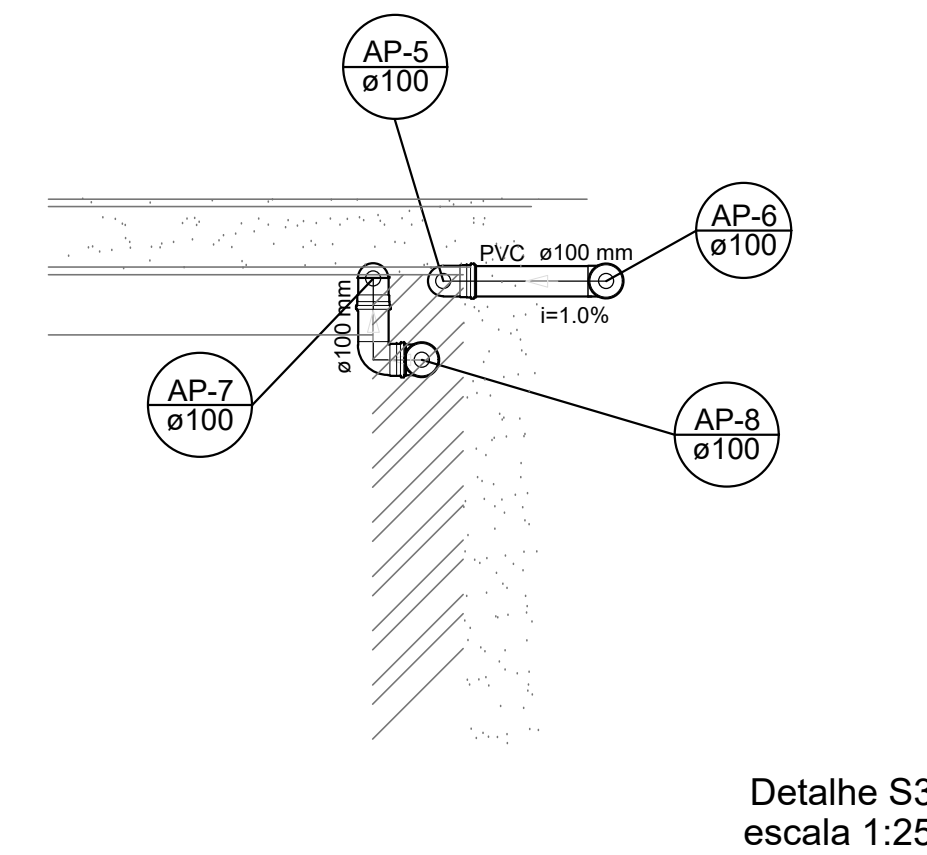
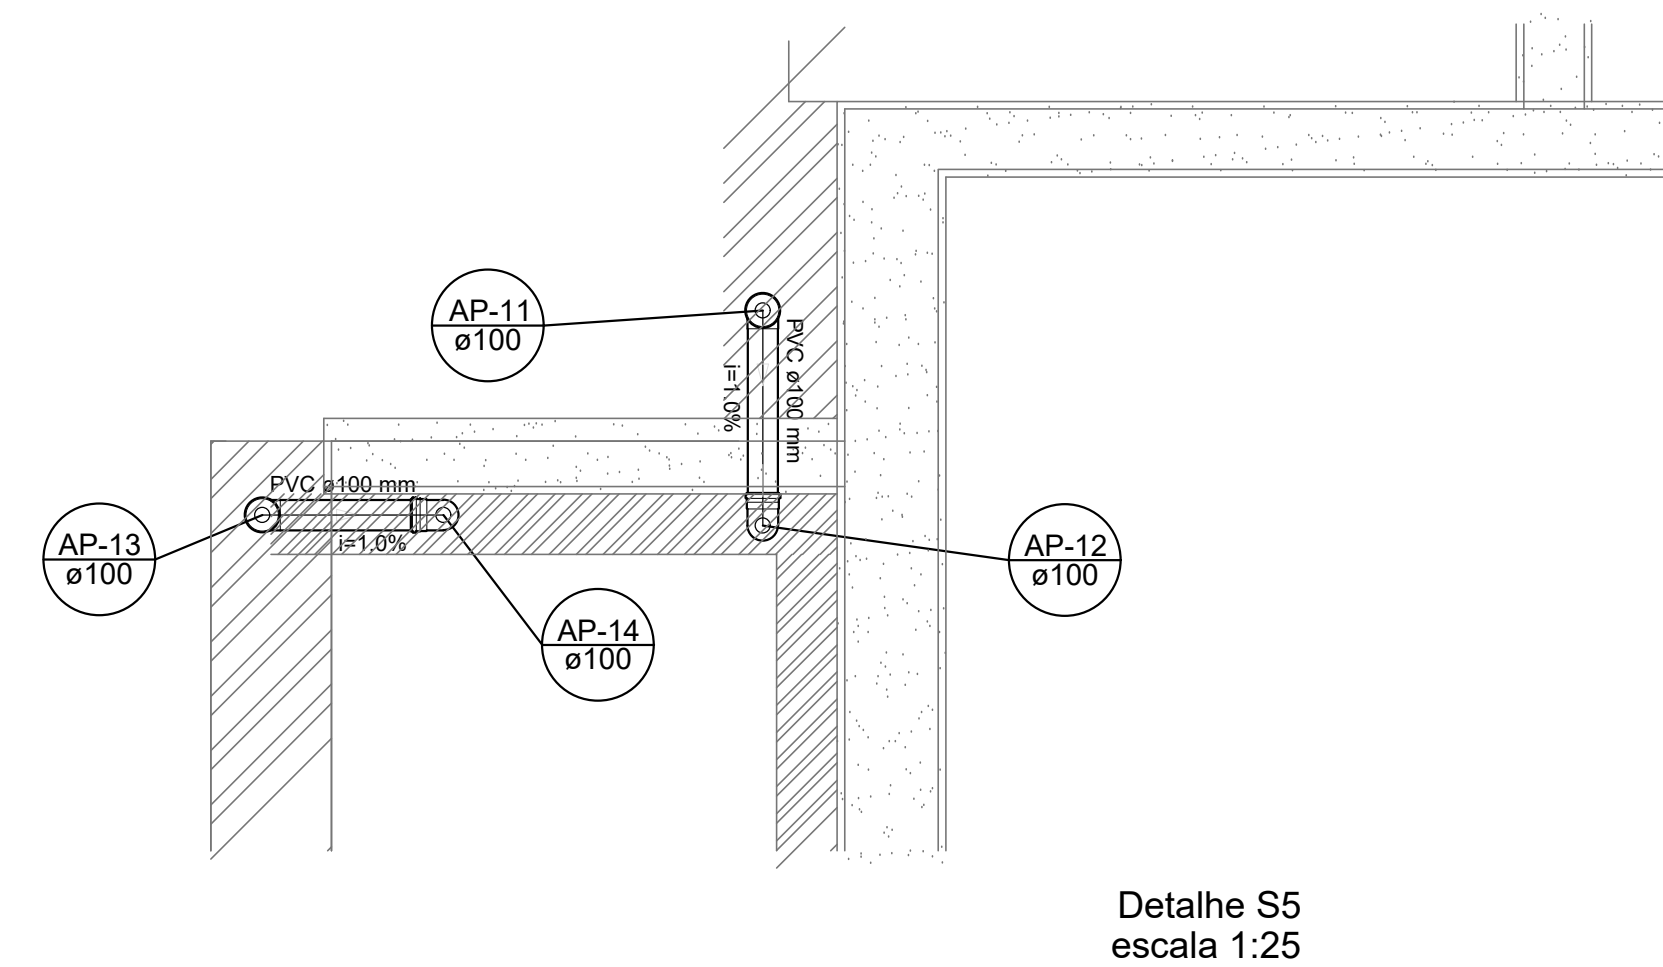
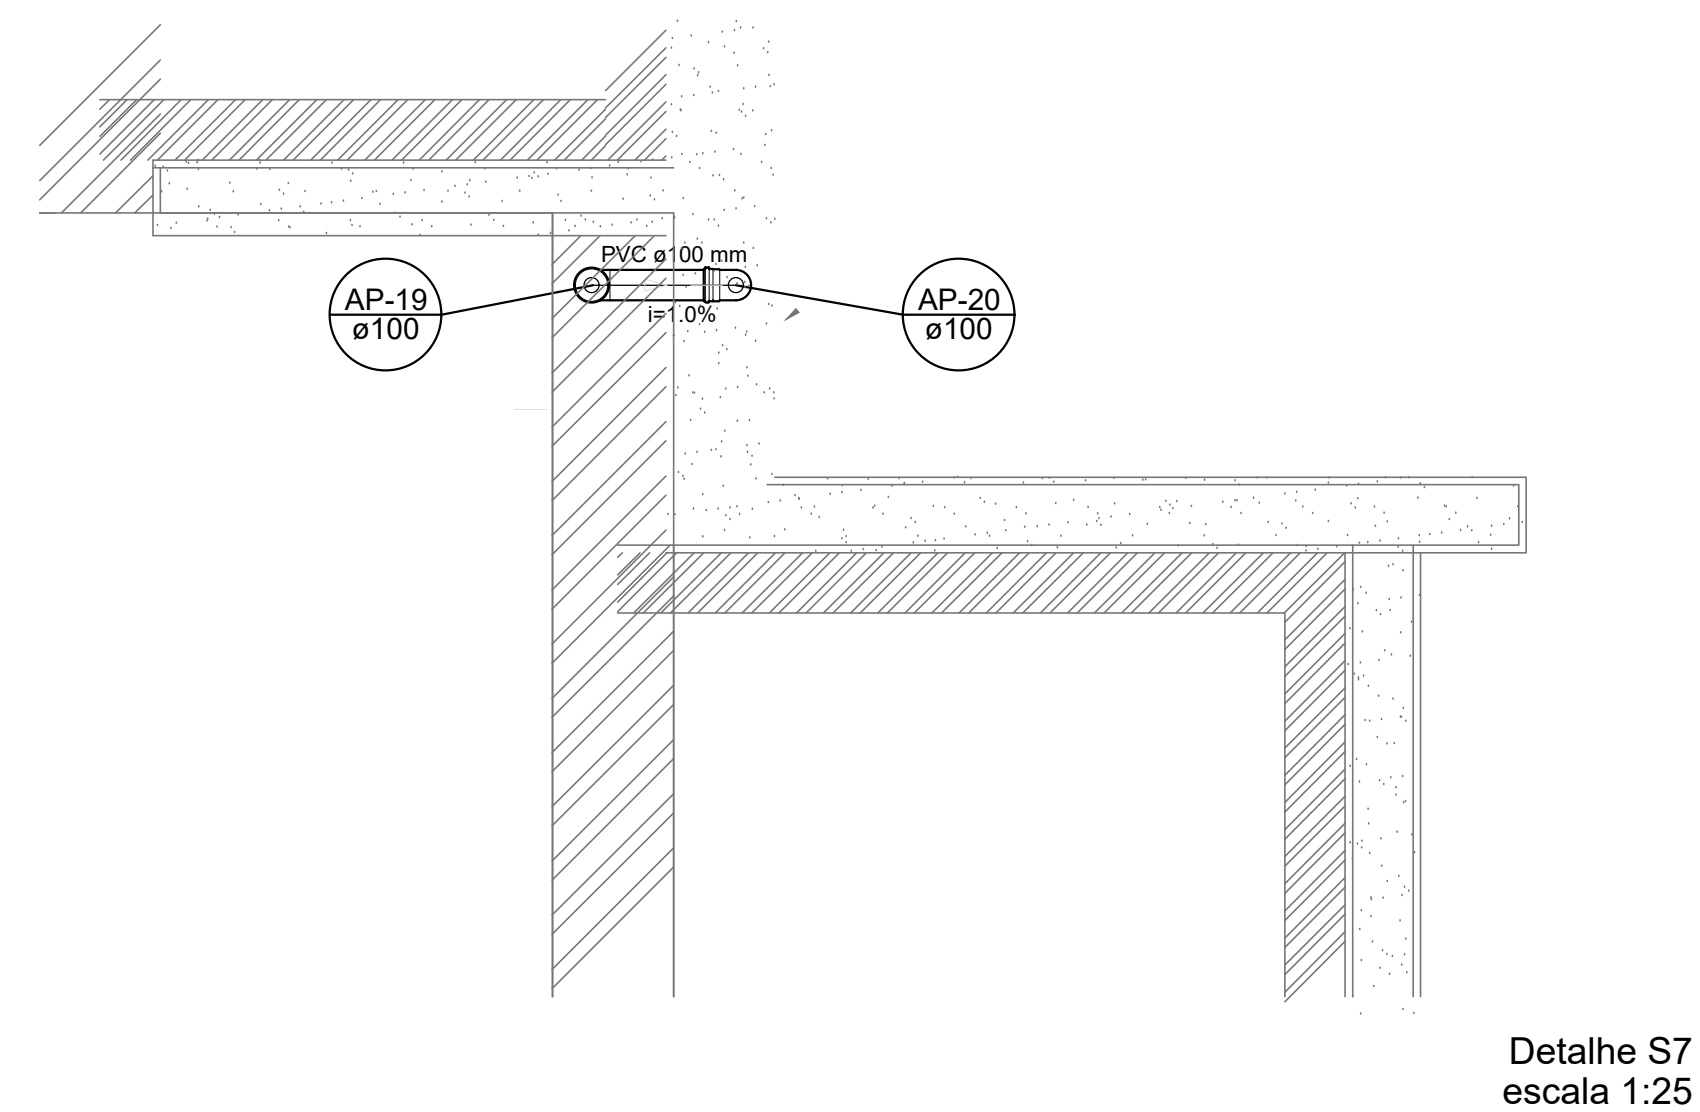
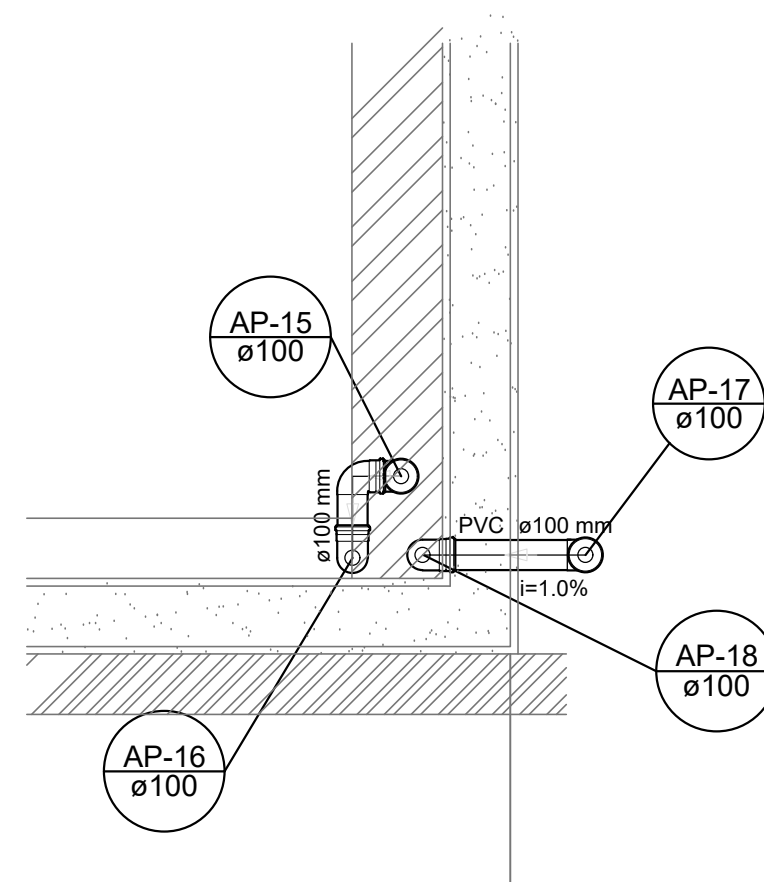
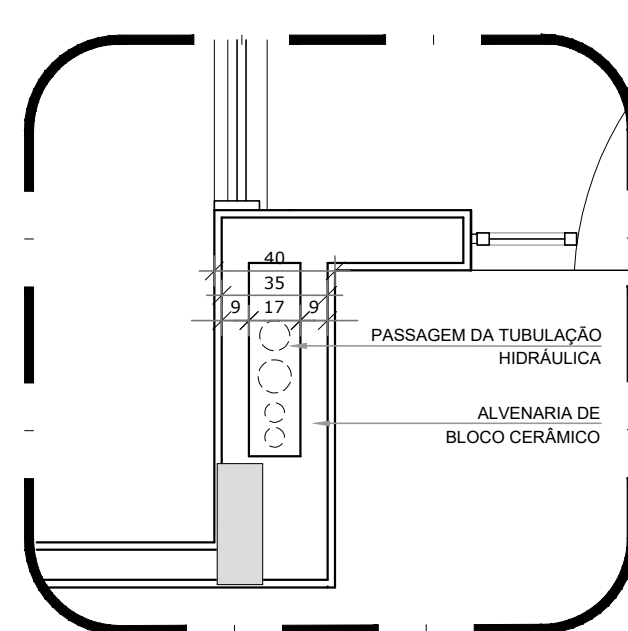


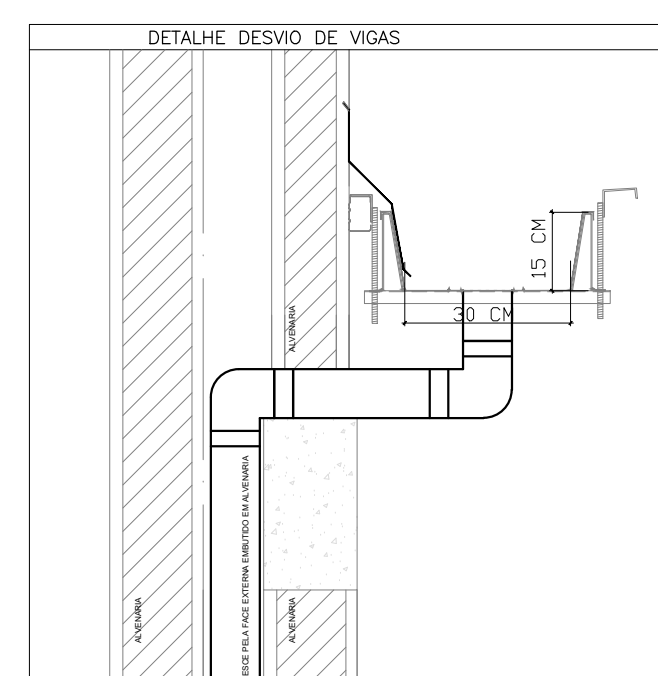

LEGENDA	

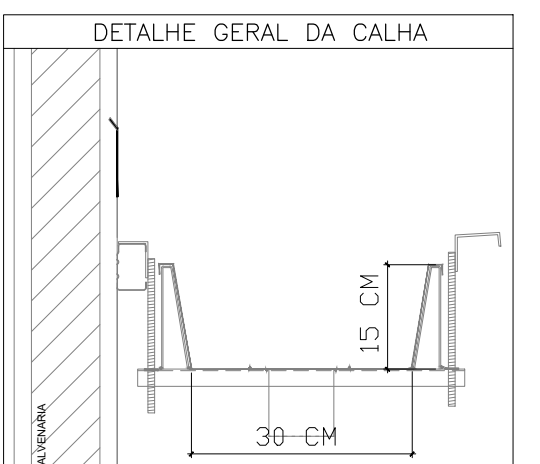

NOTAS:

- EXECUTAR ESTE PROJETO JUNTAMENTE COM O PROJETO ESTRUTURAL;
- ANTES DA CONCRETAGEM PREVER PASSAGEM PARA AS TUBULAÇÕES, DENTRO DOS LIMITES ESTABELECIDOS PELA NBR 6118:2014;
- ALTERAÇÕES NESTE PROJETO SOMENTE COM AUTORIZAÇÃO EXPRESSA DO FNEDE

REFERÊNCIAS:

- MEMORIAL DESCRITIVO E ESPECIFICAÇÕES TÉCNICAS;
- PLANILHA DE QUANTITATIVOS.

A CORREIÇÃO DE INCOMPATIBILIDADES; SERVIÇO DA REDE DE ELEMENTOS ESTRUTURAIS; CORREÇÃO DO "LACERDO".						13/07/2018			DGVV
REV.	DESCRIÇÃO					DATA	EXEC.	VERIF.	APROV.
 <div style="text-align: center;"> <h1>PREFEITURA SAQUAREMA</h1> <p>TRABALHO E RESPEITO</p> </div>									SECRETÁRIO DE OBRAS E URBANISMO
SECRETARIA DE OBRAS E URBANISMO									
PROJETO _____ Nº _____					DE-41-18-INS-102 ESCALA: _____ DATA: _____ 1/75 DEZEMBRO/2018				
RESPONSÁVEL: CAUCEIRA _____					02				