
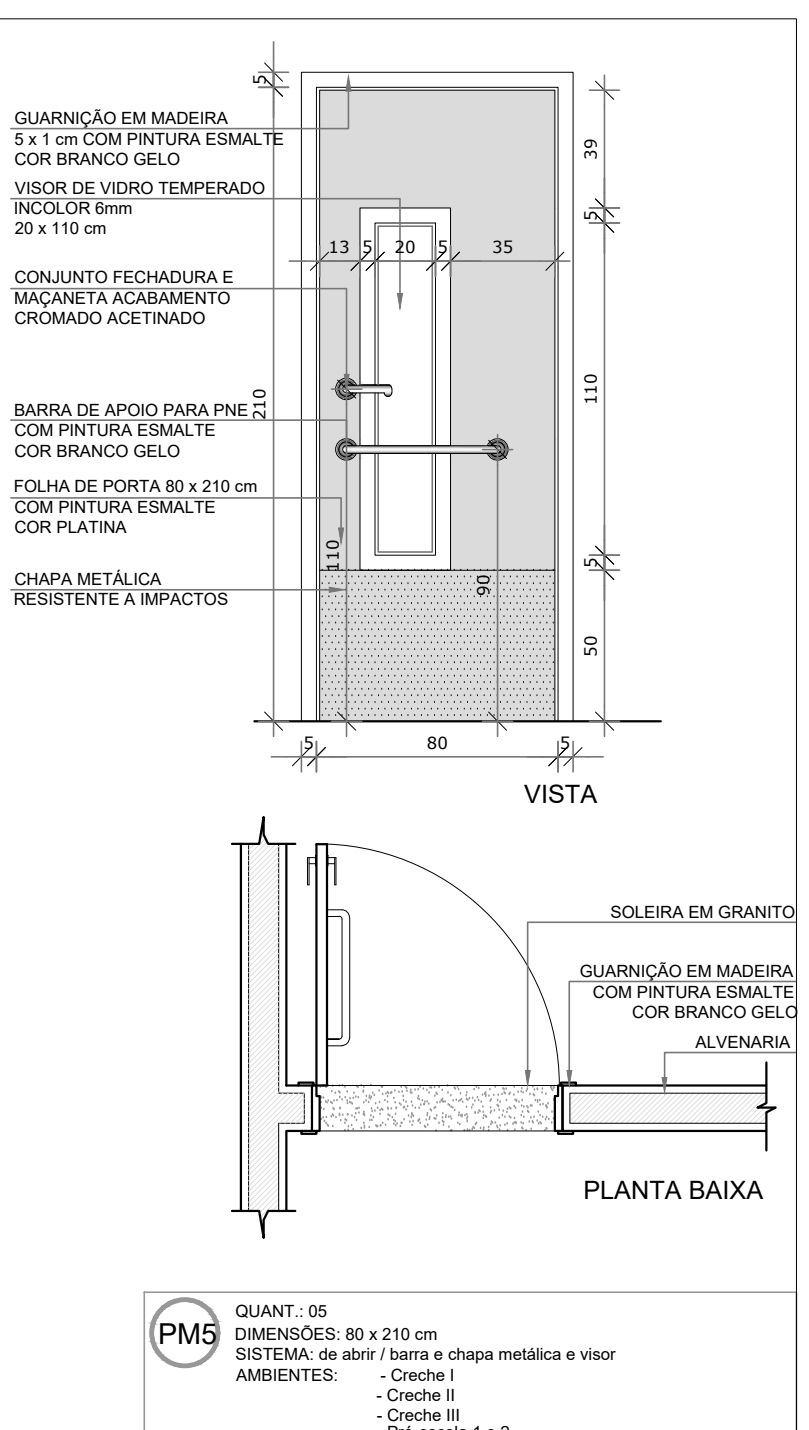
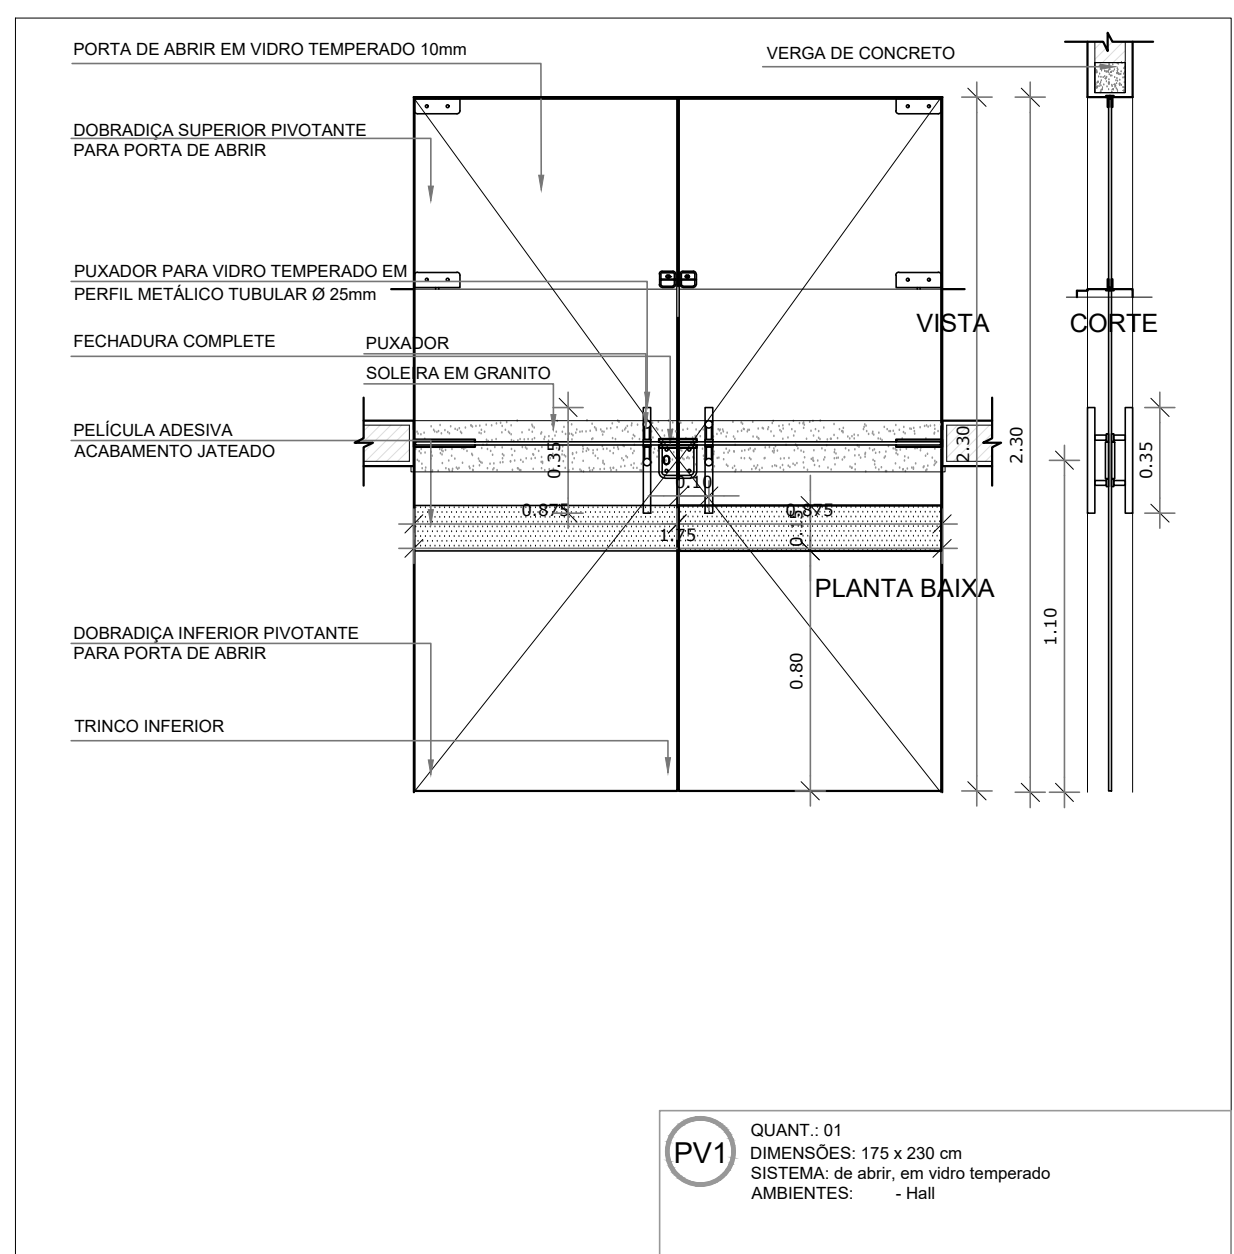
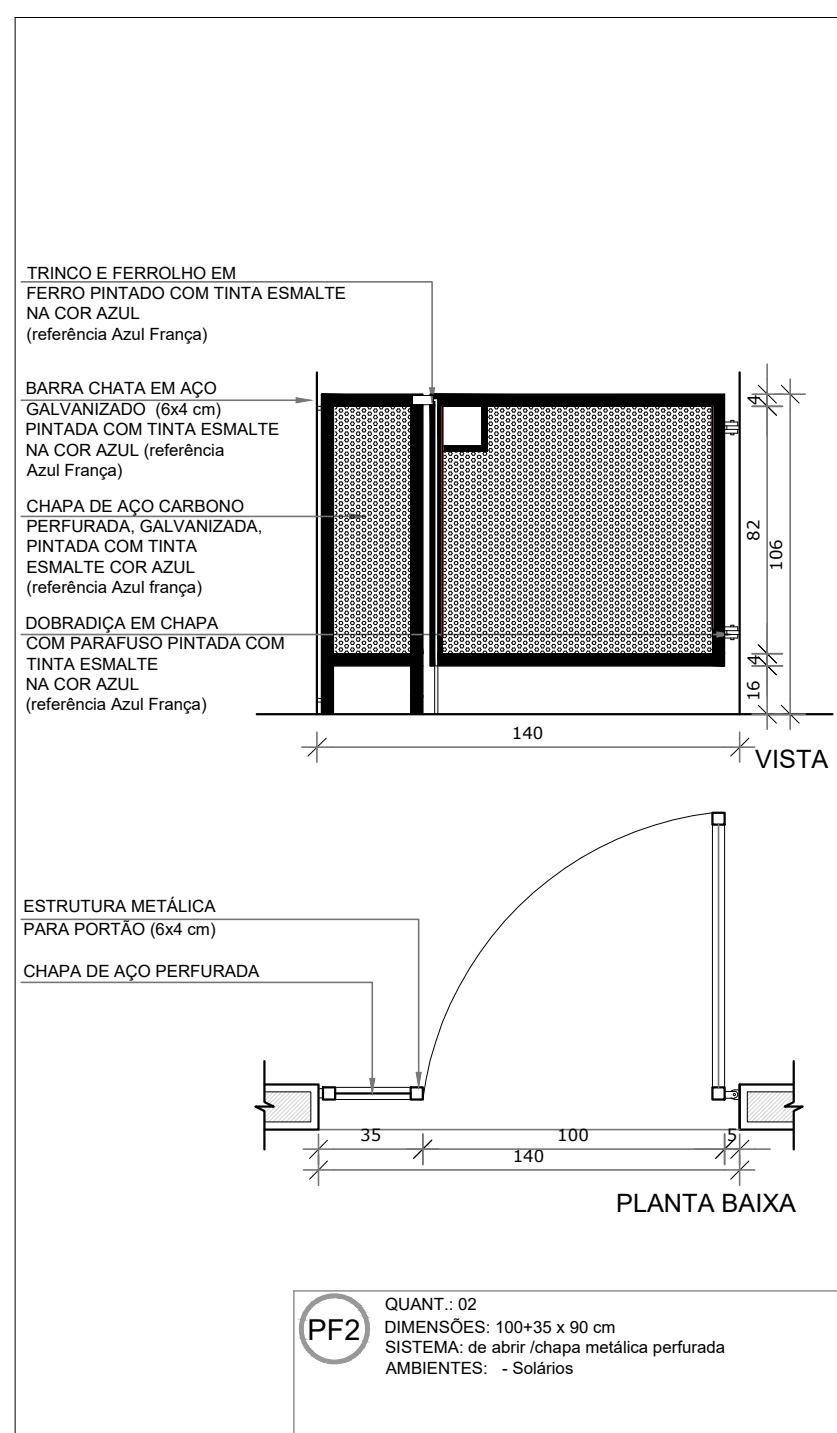


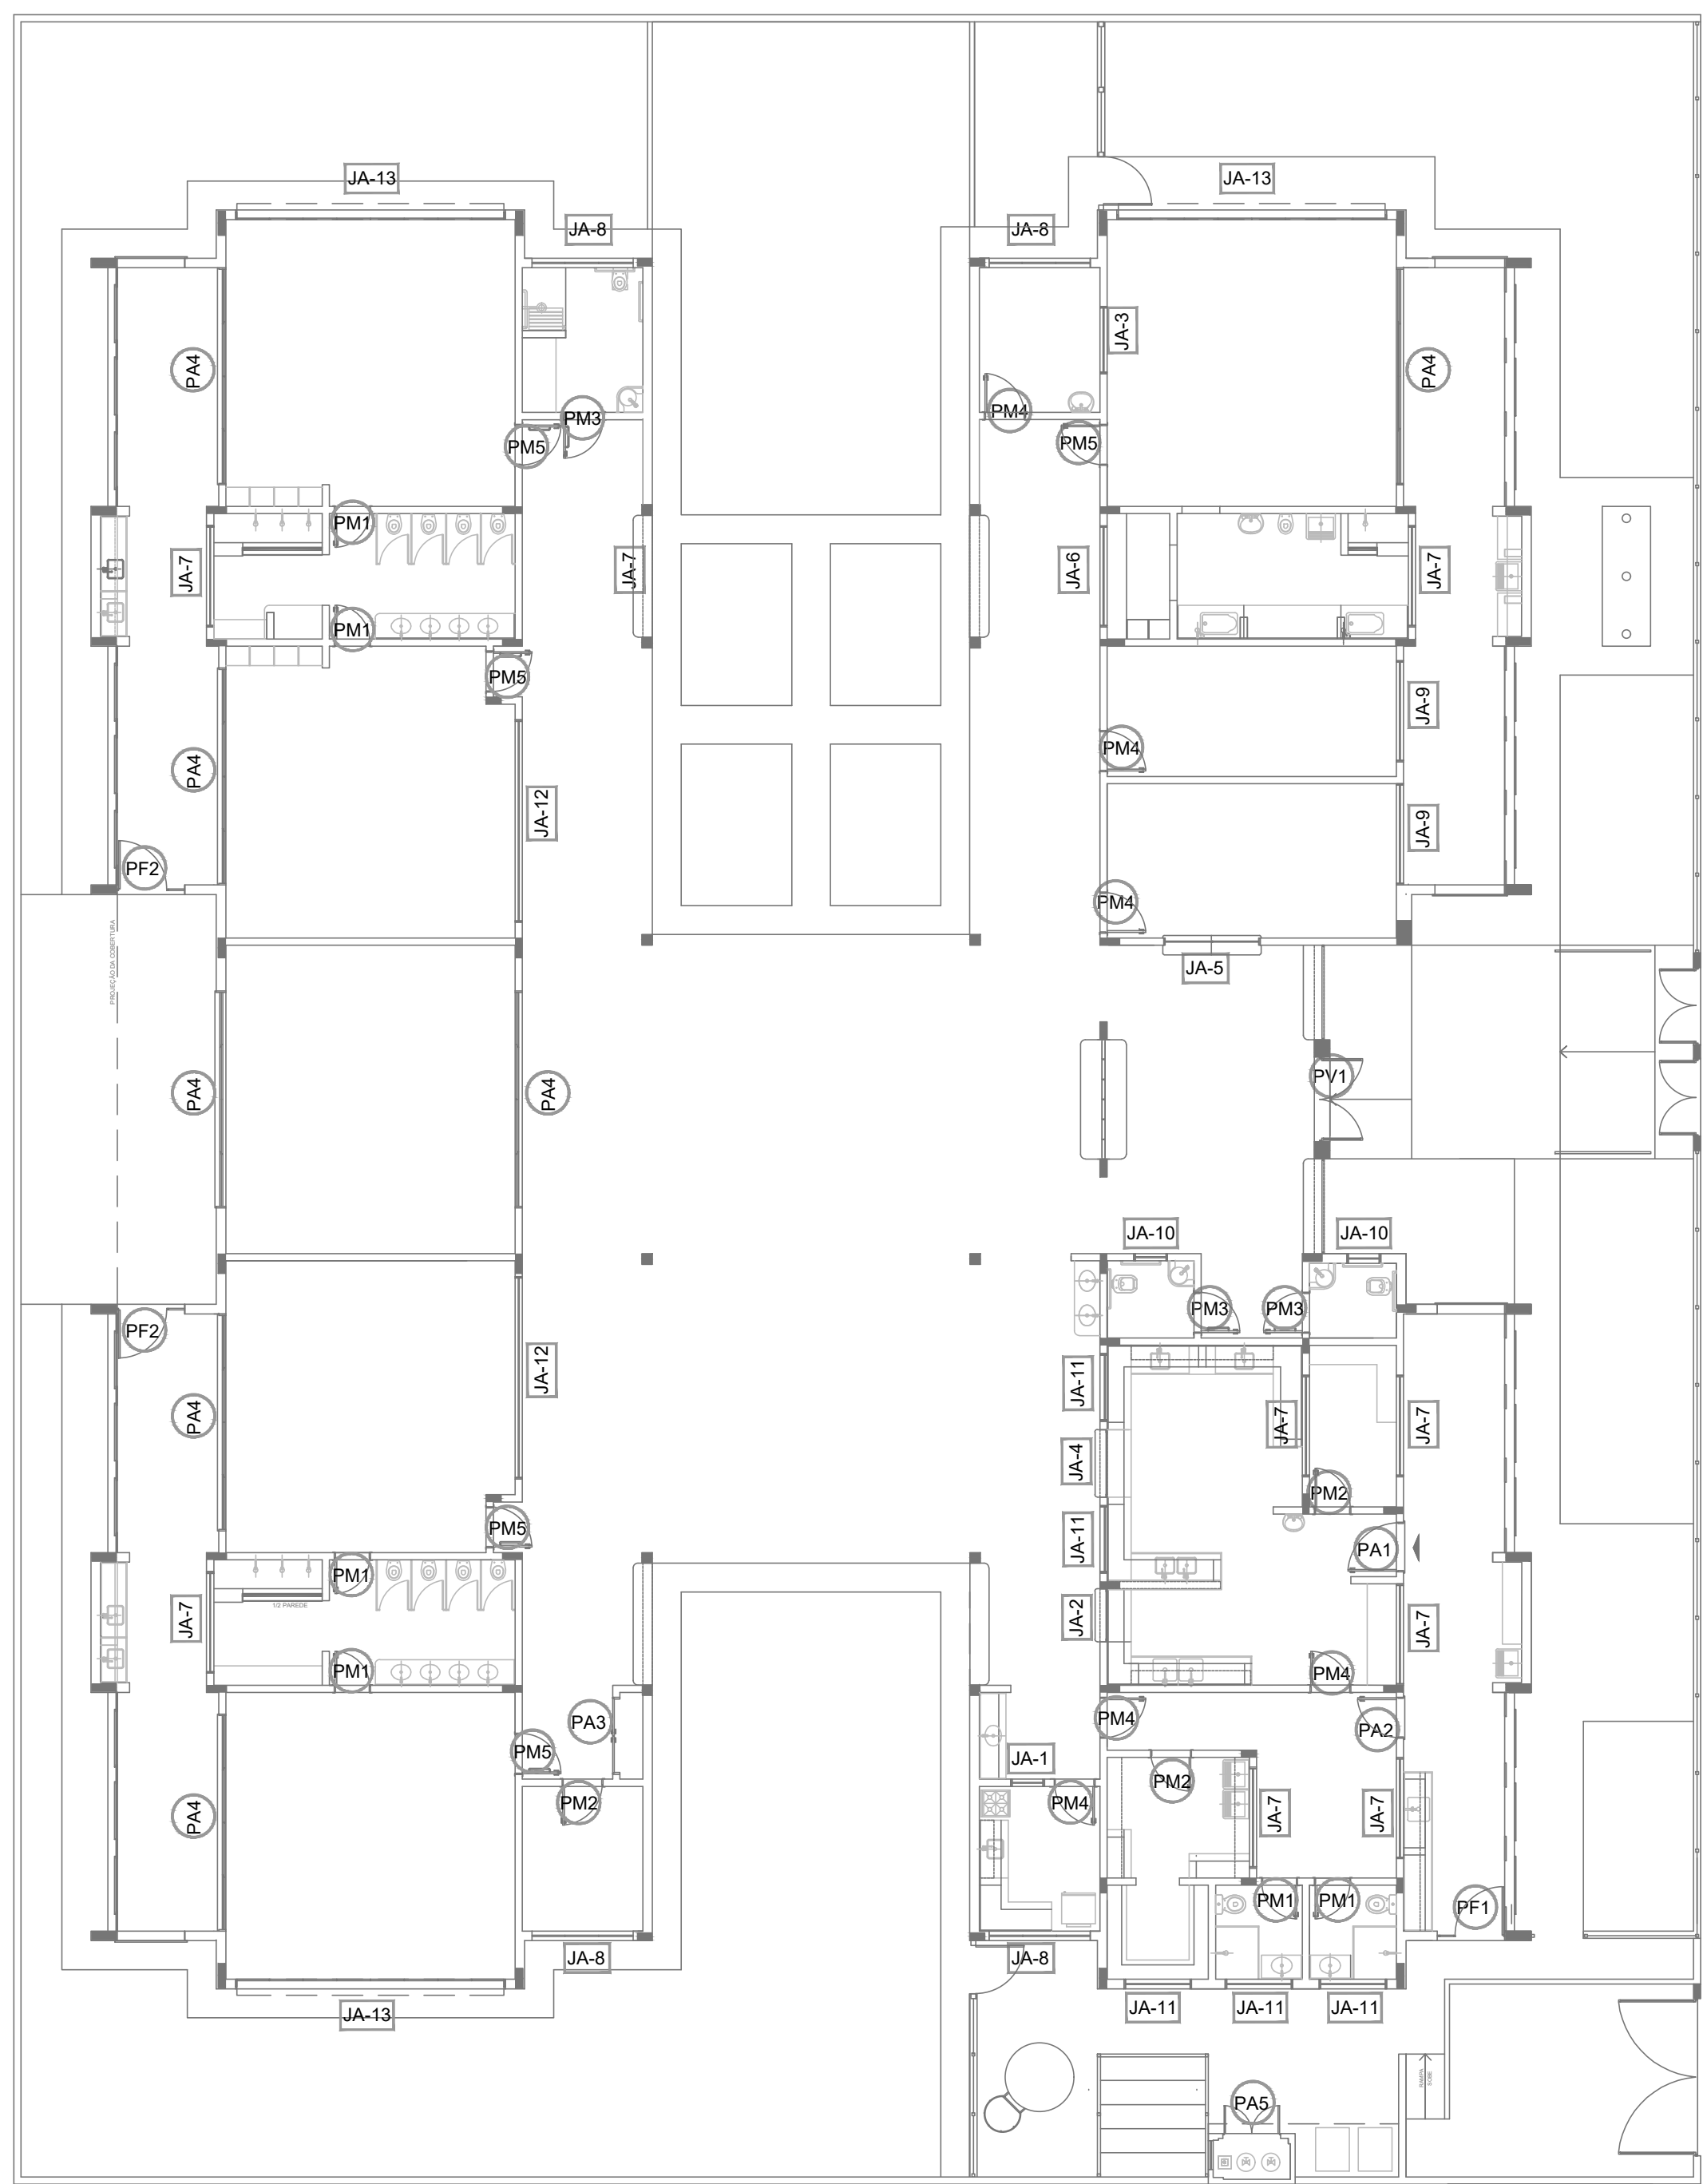

LEGENDA:			
	INDICAÇÃO NÍVEL PLANTA E CORTE		INDICAÇÃO DE VISTAS
	INDICAÇÃO DE CORTES		ESPECIFICAÇÕES DE MATERIAIS
	INDICAÇÃO DE FACHADAS		INDICAÇÃO DE EIXOS
	INDICAÇÃO DE PORTAS E JANELAS		INDICAÇÃO DE ELEMENTOS (BANCADAS, PRATELEIRAS E ETC.)

MAPA DE ESQUADRIAS					
LEGENDA DE PORTAS - PORTAS EM MADEIRA COM PINTURA					
REF.	Dimensões (cm)	Quantidade	TIPO	AMBIENTES	
* CORES: AZUL, AMARELO, VERDE, LARANJA - OBSERVAR AMPLIÇÕES					
LEGENDA DE PORTAS - PORTAS DE VIDRO					
REF.	Dimensões (cm)	Quantidade	TIPO	AMBIENTES	
07	175 x 230	01	02 folhas de - abstr	Hall	
LEGENDA DE PORTÕES - PORTÕES METÁLICOS					
REF.	Dimensões (cm)	Quantidade	TIPO	AMBIENTES	
