



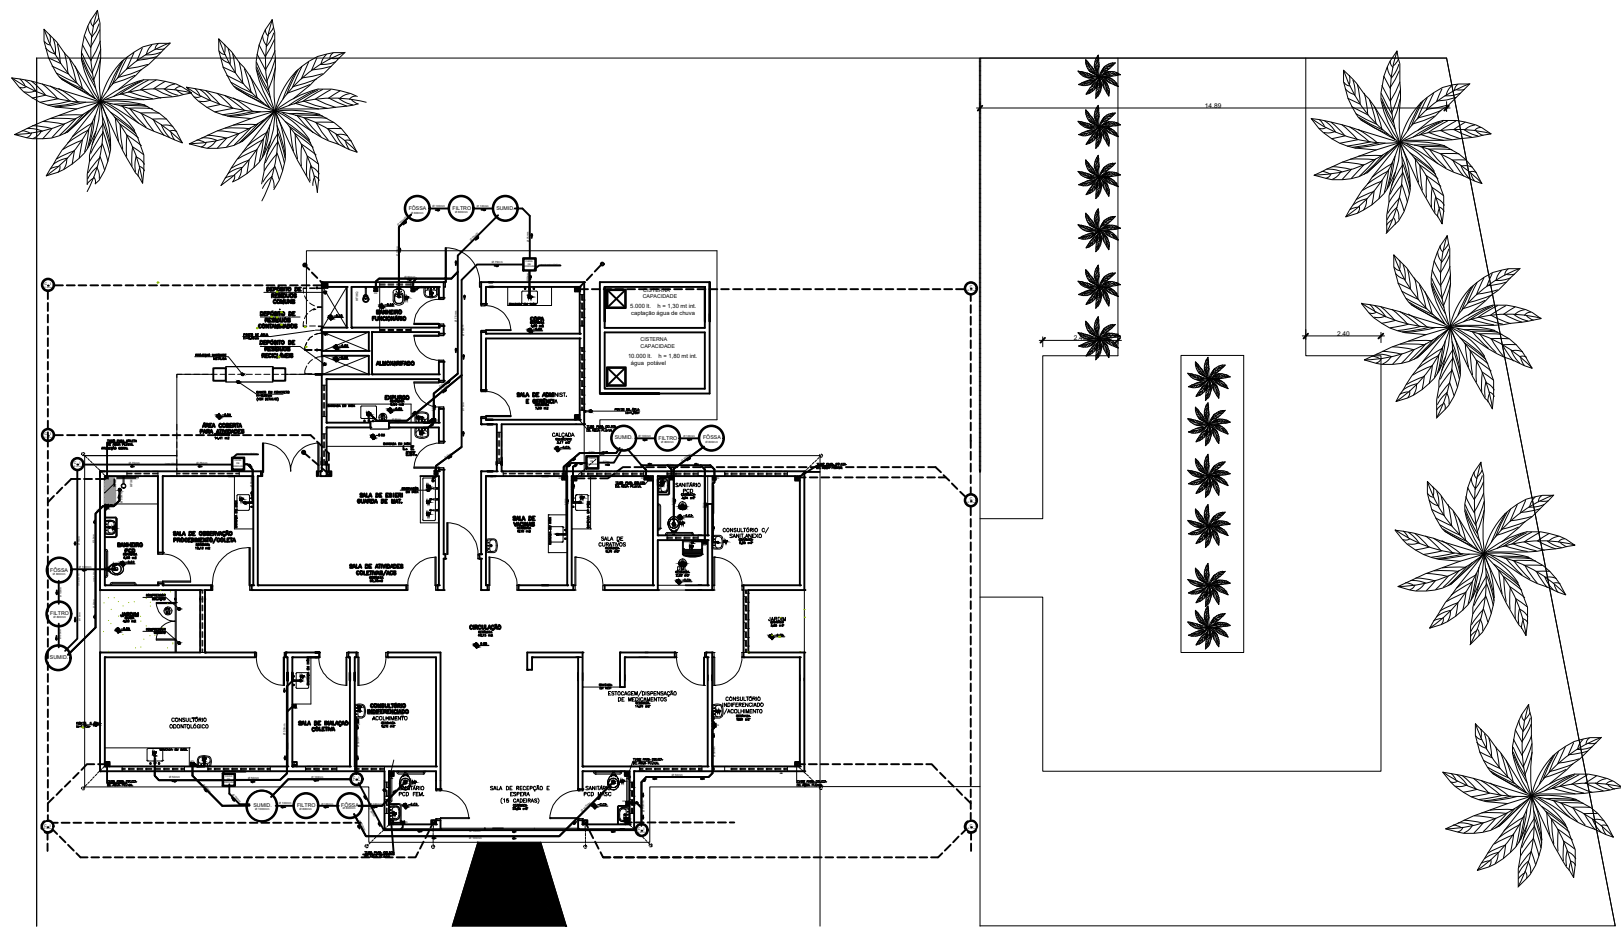

7 ESGOTO E AGUAS PLUVIAIS
ESCOLA 1/75

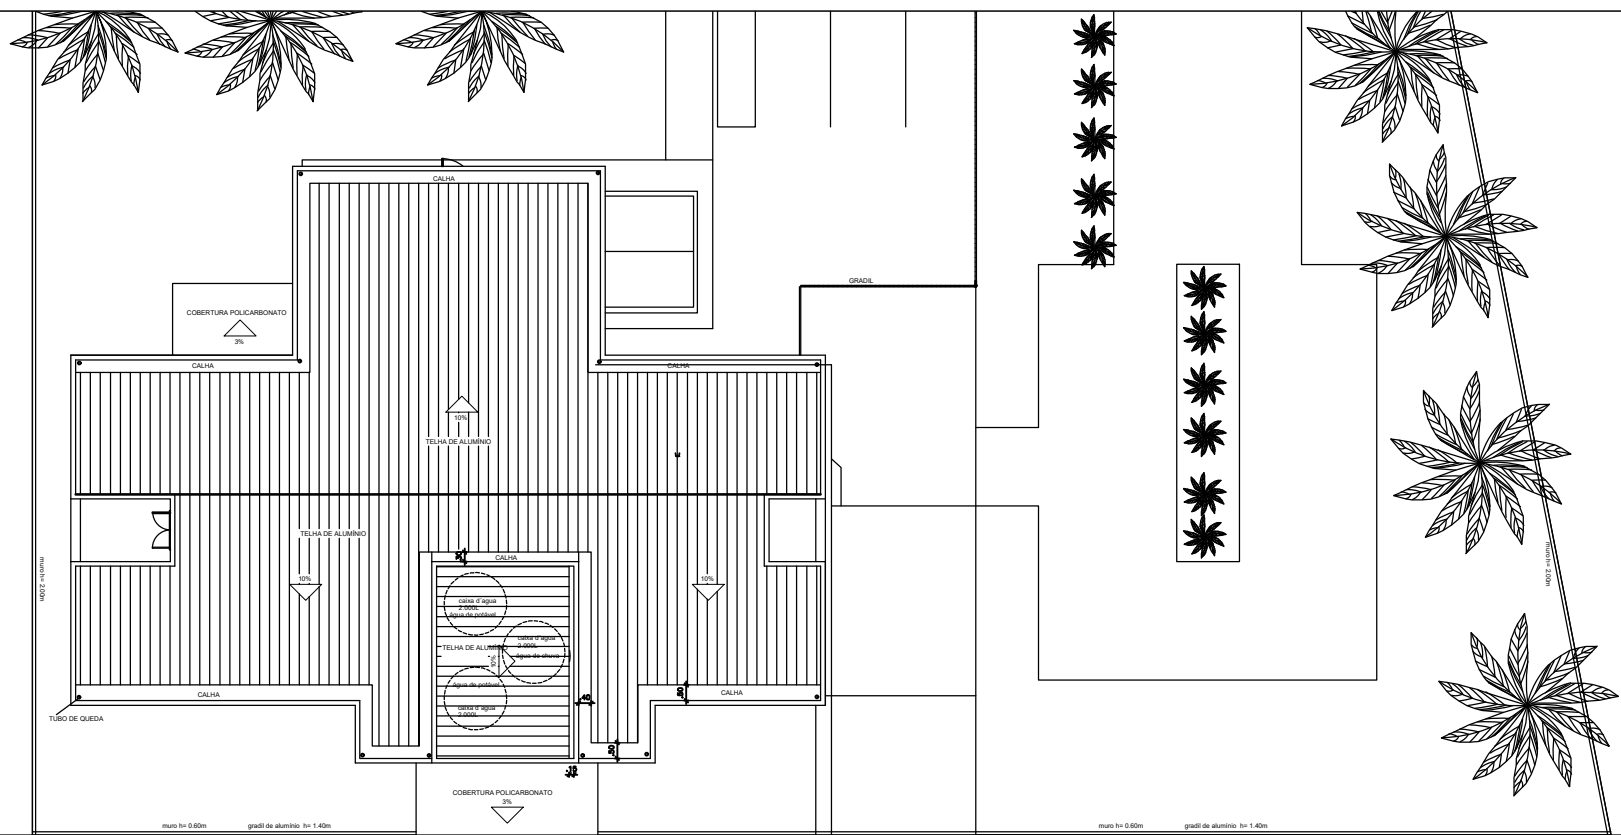

7 COBERTURA AGUAS PLUVIAIS
ESCOLA 1/75


