


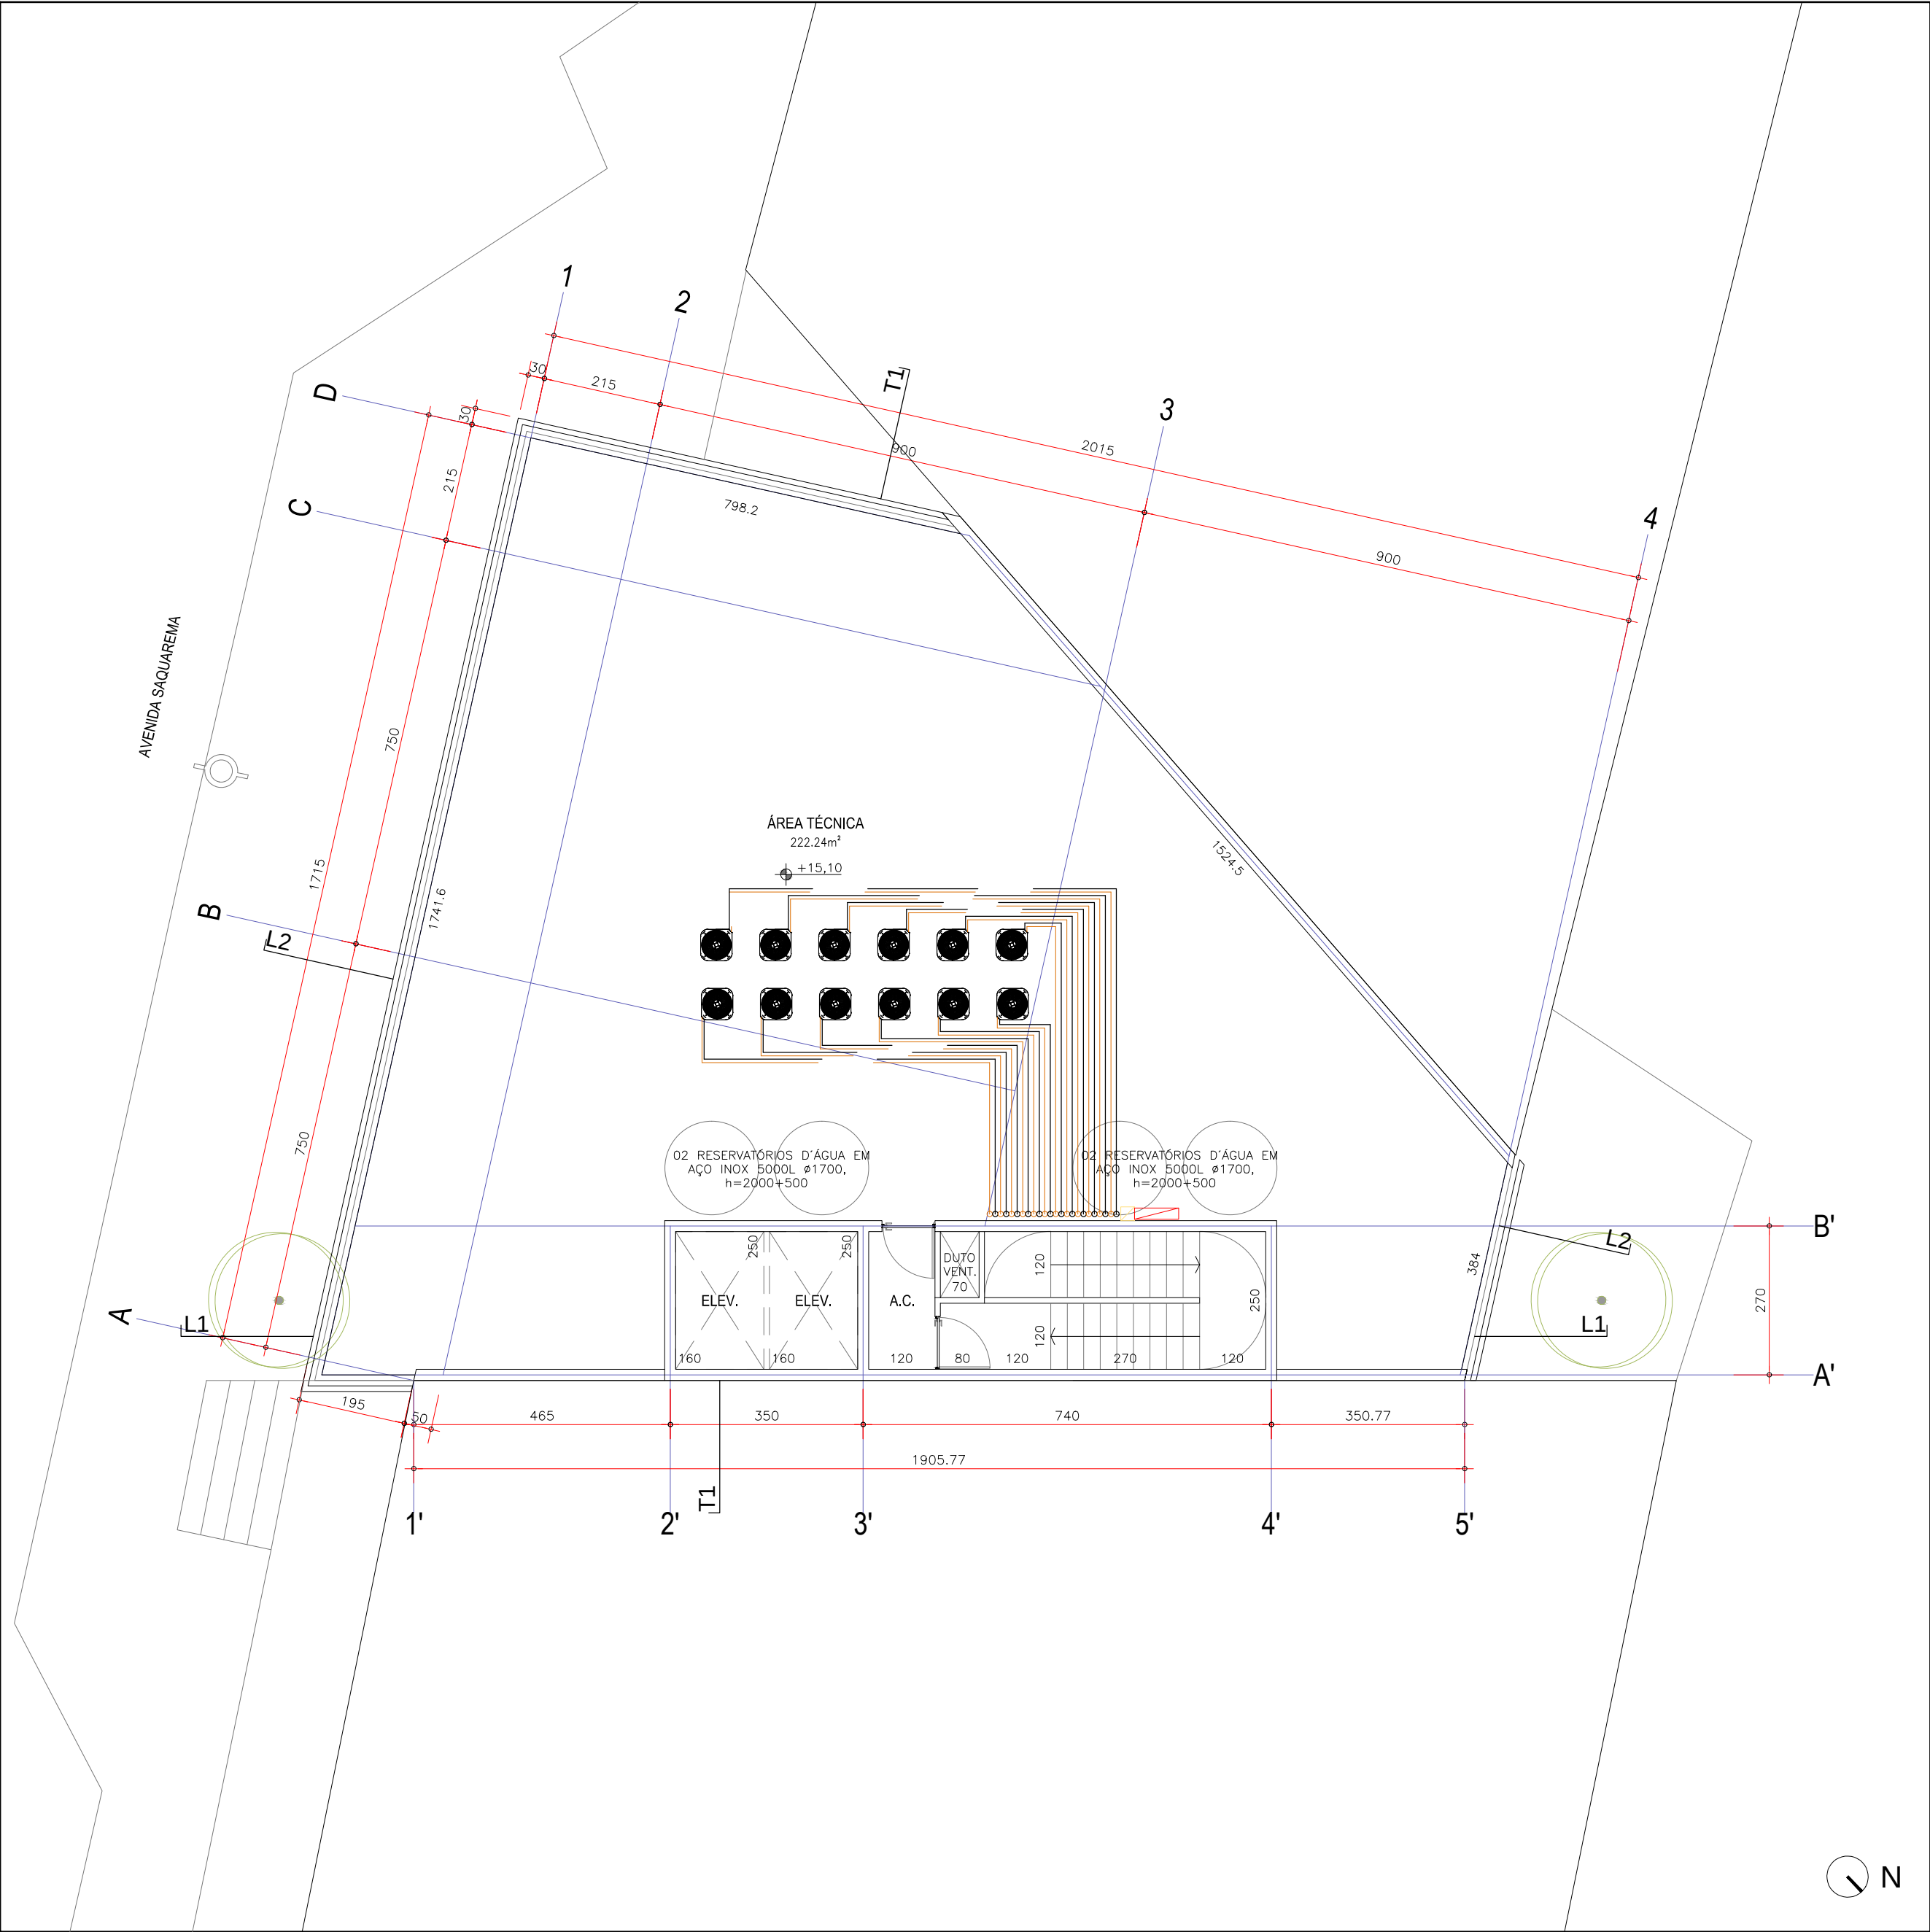

| ITEM        | DESCRIÇÃO                                                            | Q  |
|-------------|----------------------------------------------------------------------|----|
| DI-01       | DIFUSOR 30x30cm DUPLA DEFLEXÃO C/4 SAIDAS E REGISTRO                 | 63 |
| DI-02       | GRELHA DE RETORNO 150x30m SIMPLES DEFLEXÃO C/4 SAIDAS E SEM REGISTRO | 12 |
| DI-03       | GRELHA DE EXAUSTÃO 15x30m SIMPLES DEFLEXÃO C/4 SAIDAS E REGISTRO     | 12 |
| DI-04       | DIFUSOR 50x50cm DUPLA DEFLEXÃO C/4 SAIDAS E REGISTRO                 | 4  |
| F-G4        | FILTRO G4                                                            | 12 |
| EV-01/CD-01 | SPLIT DUTADO 60.000 BTU/h                                            | 1  |
| EV-02/CD-02 | SPLIT DUTADO 60.000 BTU/h                                            | 1  |
| EV-03/CD-03 | SPLIT DUTADO 60.000 BTU/h                                            | 1  |
| EV-11/CD-11 | SPLIT DUTADO 60.000 BTU/h                                            | 1  |
| EV-12/CD-12 | SPLIT DUTADO 60.000 BTU/h                                            | 1  |
| EV-13/CD-13 | SPLIT DUTADO 60.000 BTU/h                                            | 1  |
| EV-31/CD-31 | SPLIT DUTADO 60.000 BTU/h                                            | 1  |
| EV-32/CD-32 | SPLIT DUTADO 60.000 BTU/h                                            | 1  |
| EV-33/CD-33 | SPLIT DUTADO 60.000 BTU/h                                            | 1  |

- DUTO DE RENOVAÇÃO DE AR EM AÇO GALVANIZADO
- DUTO DE EXAUSTÃO EM AÇO GALVANIZADO
- DUTO DE INSULFLAMENTO FLEXÍVEL
- DUTO DE INSULFLAMENTO EM AÇO GALVANIZADO
- LINHA DE SUÇÃO
- LINHA DE DESCARGA

|   |                |            |                                              |                   |           |
|---|----------------|------------|----------------------------------------------|-------------------|-----------|
| 0   | EMIÇÃO INICIAL | 21/01/2019 | IURI                                         | DANILO            | DANILO    |
| REV.   | DESCRIÇÃO      | DATA       | EXEC.                                        | VERIF.            | APROV.    |
| <div><div><div><div>PREFEITURA</div><div>SAQUAREMA</div><div>TRABALHO E RESPEITO</div></div></div><div>APROVADO</div><div>SECRETÁRIO DE OBRAS E URBANISMO</div></div> |                |            |                                              |                   |           |
| SECRETARIA DE OBRAS E URBANISMO   |                |            |                                              |                   |           |
| TÍTULOPOUPA TEMPO - AR CONDICIONADO<br>PLANTA DE COBERTURA   |                |            |                                              |                   |           |
| LOCALPOUPA TEMPO<br>AV. SAQUAREMA - SAQUAREMA   |                |            | ARQ. ELETRÔNICO<br>DE-503.18-ARC-001 A 005=0 |                   |           |
| PROJETO   |                |            | NºDE-503.18-ARC-003=0                        |                   |           |
| IURI ANDERSON - CREA 2010130935   |                |            | ESCALA1/100                                  | DATADEZEMBRO/2018 | PRANCHA03 |