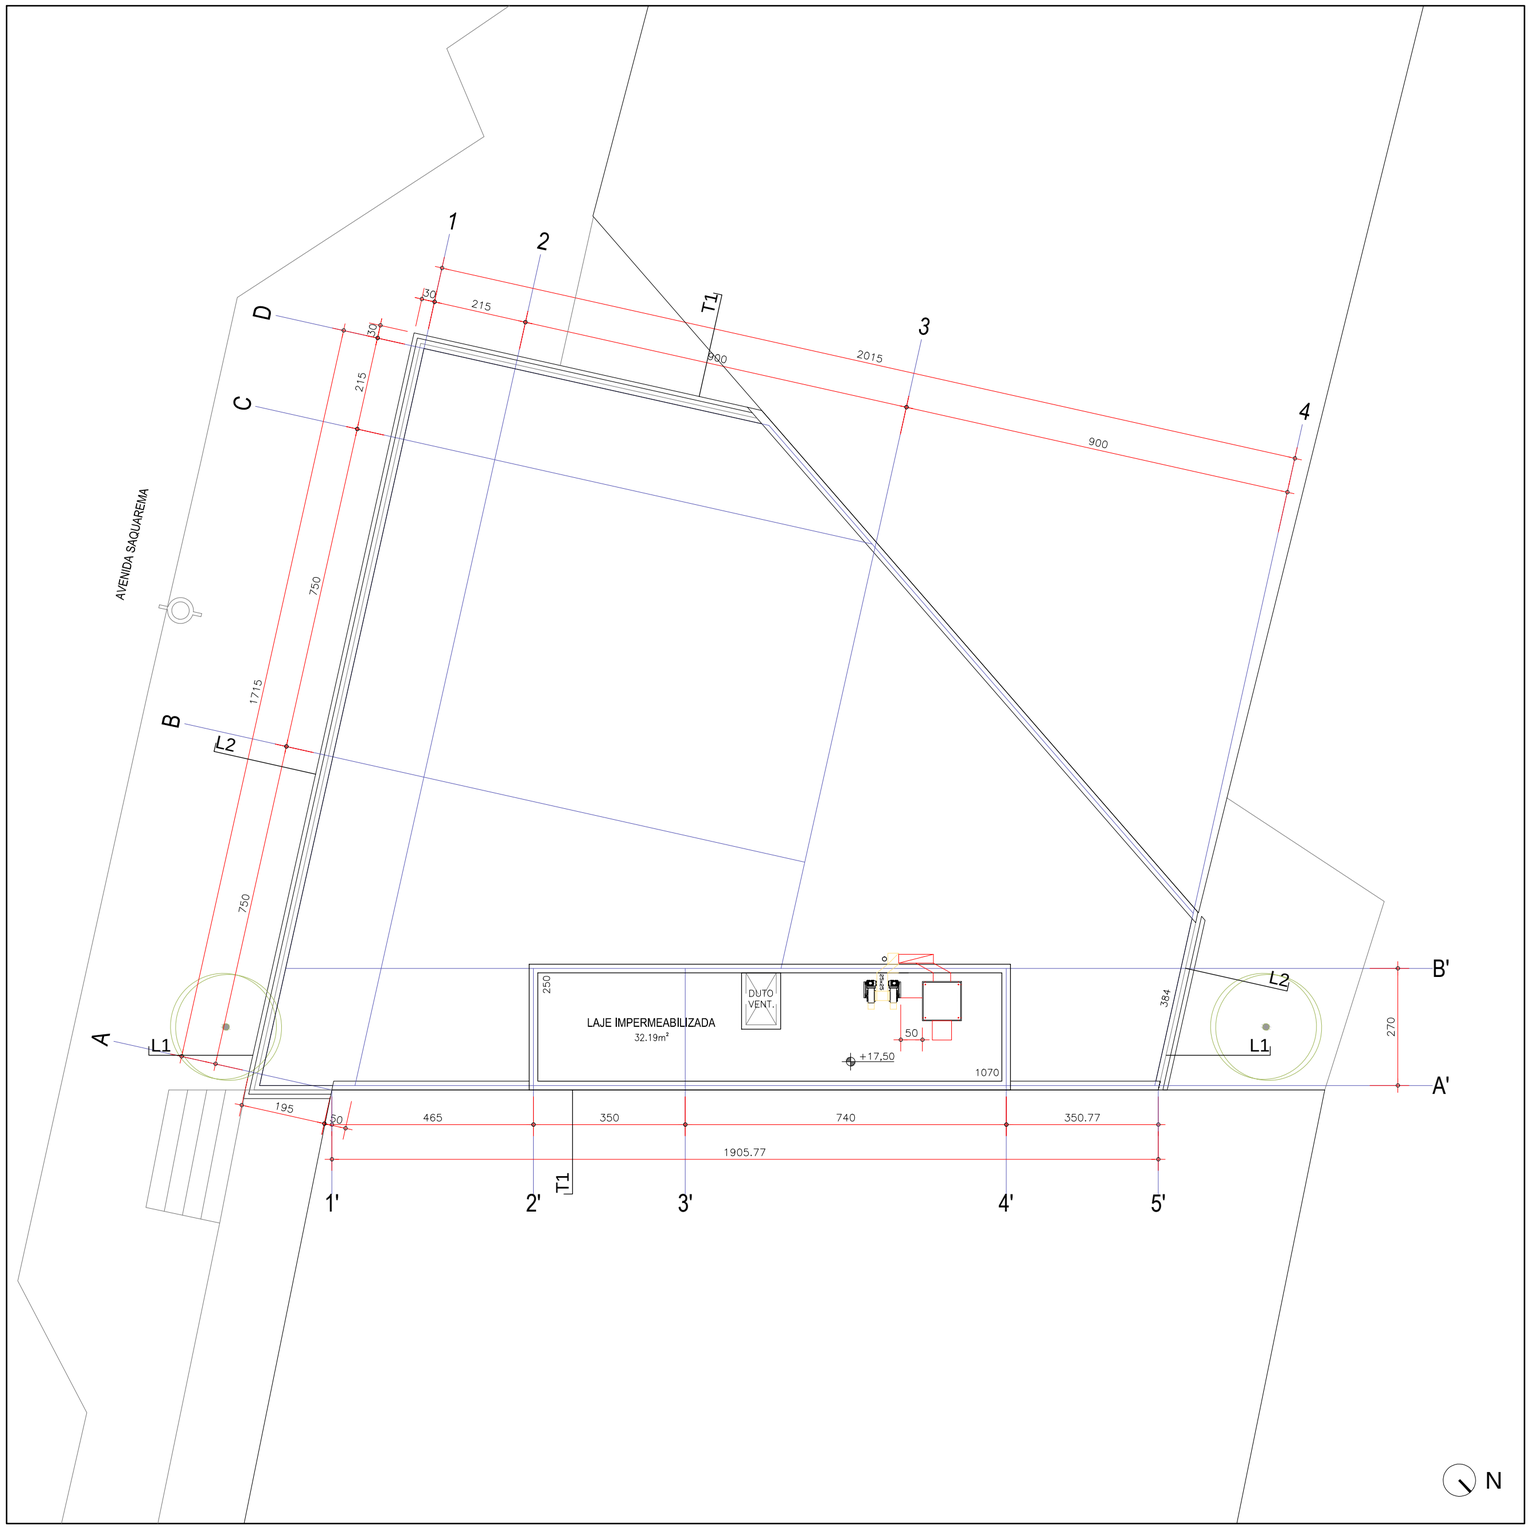

PLANTA DE COBERTURA - LAJE ESCADA

ESC 1/100

ITEM	DESCRIÇÃO	Q
DI-01	DIFUSOR 30x30cm DUPLA DEFLEXÃO C/4 SAIDAS E REGISTRO	63
DI-02	GRELHA DE RETORNO 150x30m SIMPLES DEFLEXÃO C/4 SAIDAS E SEM REGISTRO	12
DI-03	GRELHA DE EXAUSTÃO 15x30m SIMPLES DEFLEXÃO C/4 SAIDAS E REGISTRO	12
DI-04	DIFUSOR 50x50cm DUPLA DEFLEXÃO C/4 SAIDAS E REGISTRO	4
F-G4	FILTRO G4	12
EV-01/CD-01	SPLIT DUTADO 60.000 BTU/h	1
EV-02/CD-02	SPLIT DUTADO 60.000 BTU/h	1
EV-03/CD-03	SPLIT DUTADO 60.000 BTU/h	1
EV-11/CD-11	SPLIT DUTADO 60.000 BTU/h	1
EV-12/CD-12	SPLIT DUTADO 60.000 BTU/h	1
EV-13/CD-13	SPLIT DUTADO 60.000 BTU/h	1
EV-31/CD-31	SPLIT DUTADO 60.000 BTU/h	1
EV-32/CD-32	SPLIT DUTADO 60.000 BTU/h	1
EV-33/CD-33	SPLIT DUTADO 60.000 BTU/h	1

- DUTO DE RENOVAÇÃO DE AR EM AÇO GALVANIZADO
- 100x100 — DUTO DE EXAUSTÃO EM AÇO GALVANIZADO
- ⌀150 — DUTO DE INSULFLAMENTO FLEXÍVEL.
- 400x150 — DUTO DE INSULFLAMENTO EM AÇO GALVANIZADO
- LINHA DE SUCÇÃO
- LINHA DE DESCARGA

REV.	DESCRIÇÃO	DATA	EXEC.	VERIF.	APROV.
0	EMISSÃO INICIAL	21/01/2019	IURI	DANILO	DANILO

PREFEITURA SAQUAREMA
TRABALHO E RESPEITO

APROVADO

SECRETÁRIO DE OBRAS E URBANISMO

SECRETARIA DE OBRAS E URBANISMO

TÍTULO: POUPA TEMPO - AR CONDICIONADO
PLANTA DE COBERTURA - LOCAÇÃO EXAUSTÃO

LOCAL: POUPA TEMPO
AV. SAQUAREMA - SAQUAREMA

ARQ. ELETRÔNICO: DE-503.18-ARC-001 A 005=0

PROJETO

IURI ANDERSON - CREA 2010130935

N° DE-503.18-ARC-004=0

ESCALA	DATA	PRANCHA
1/100	DEZEMBRO/2018	04