


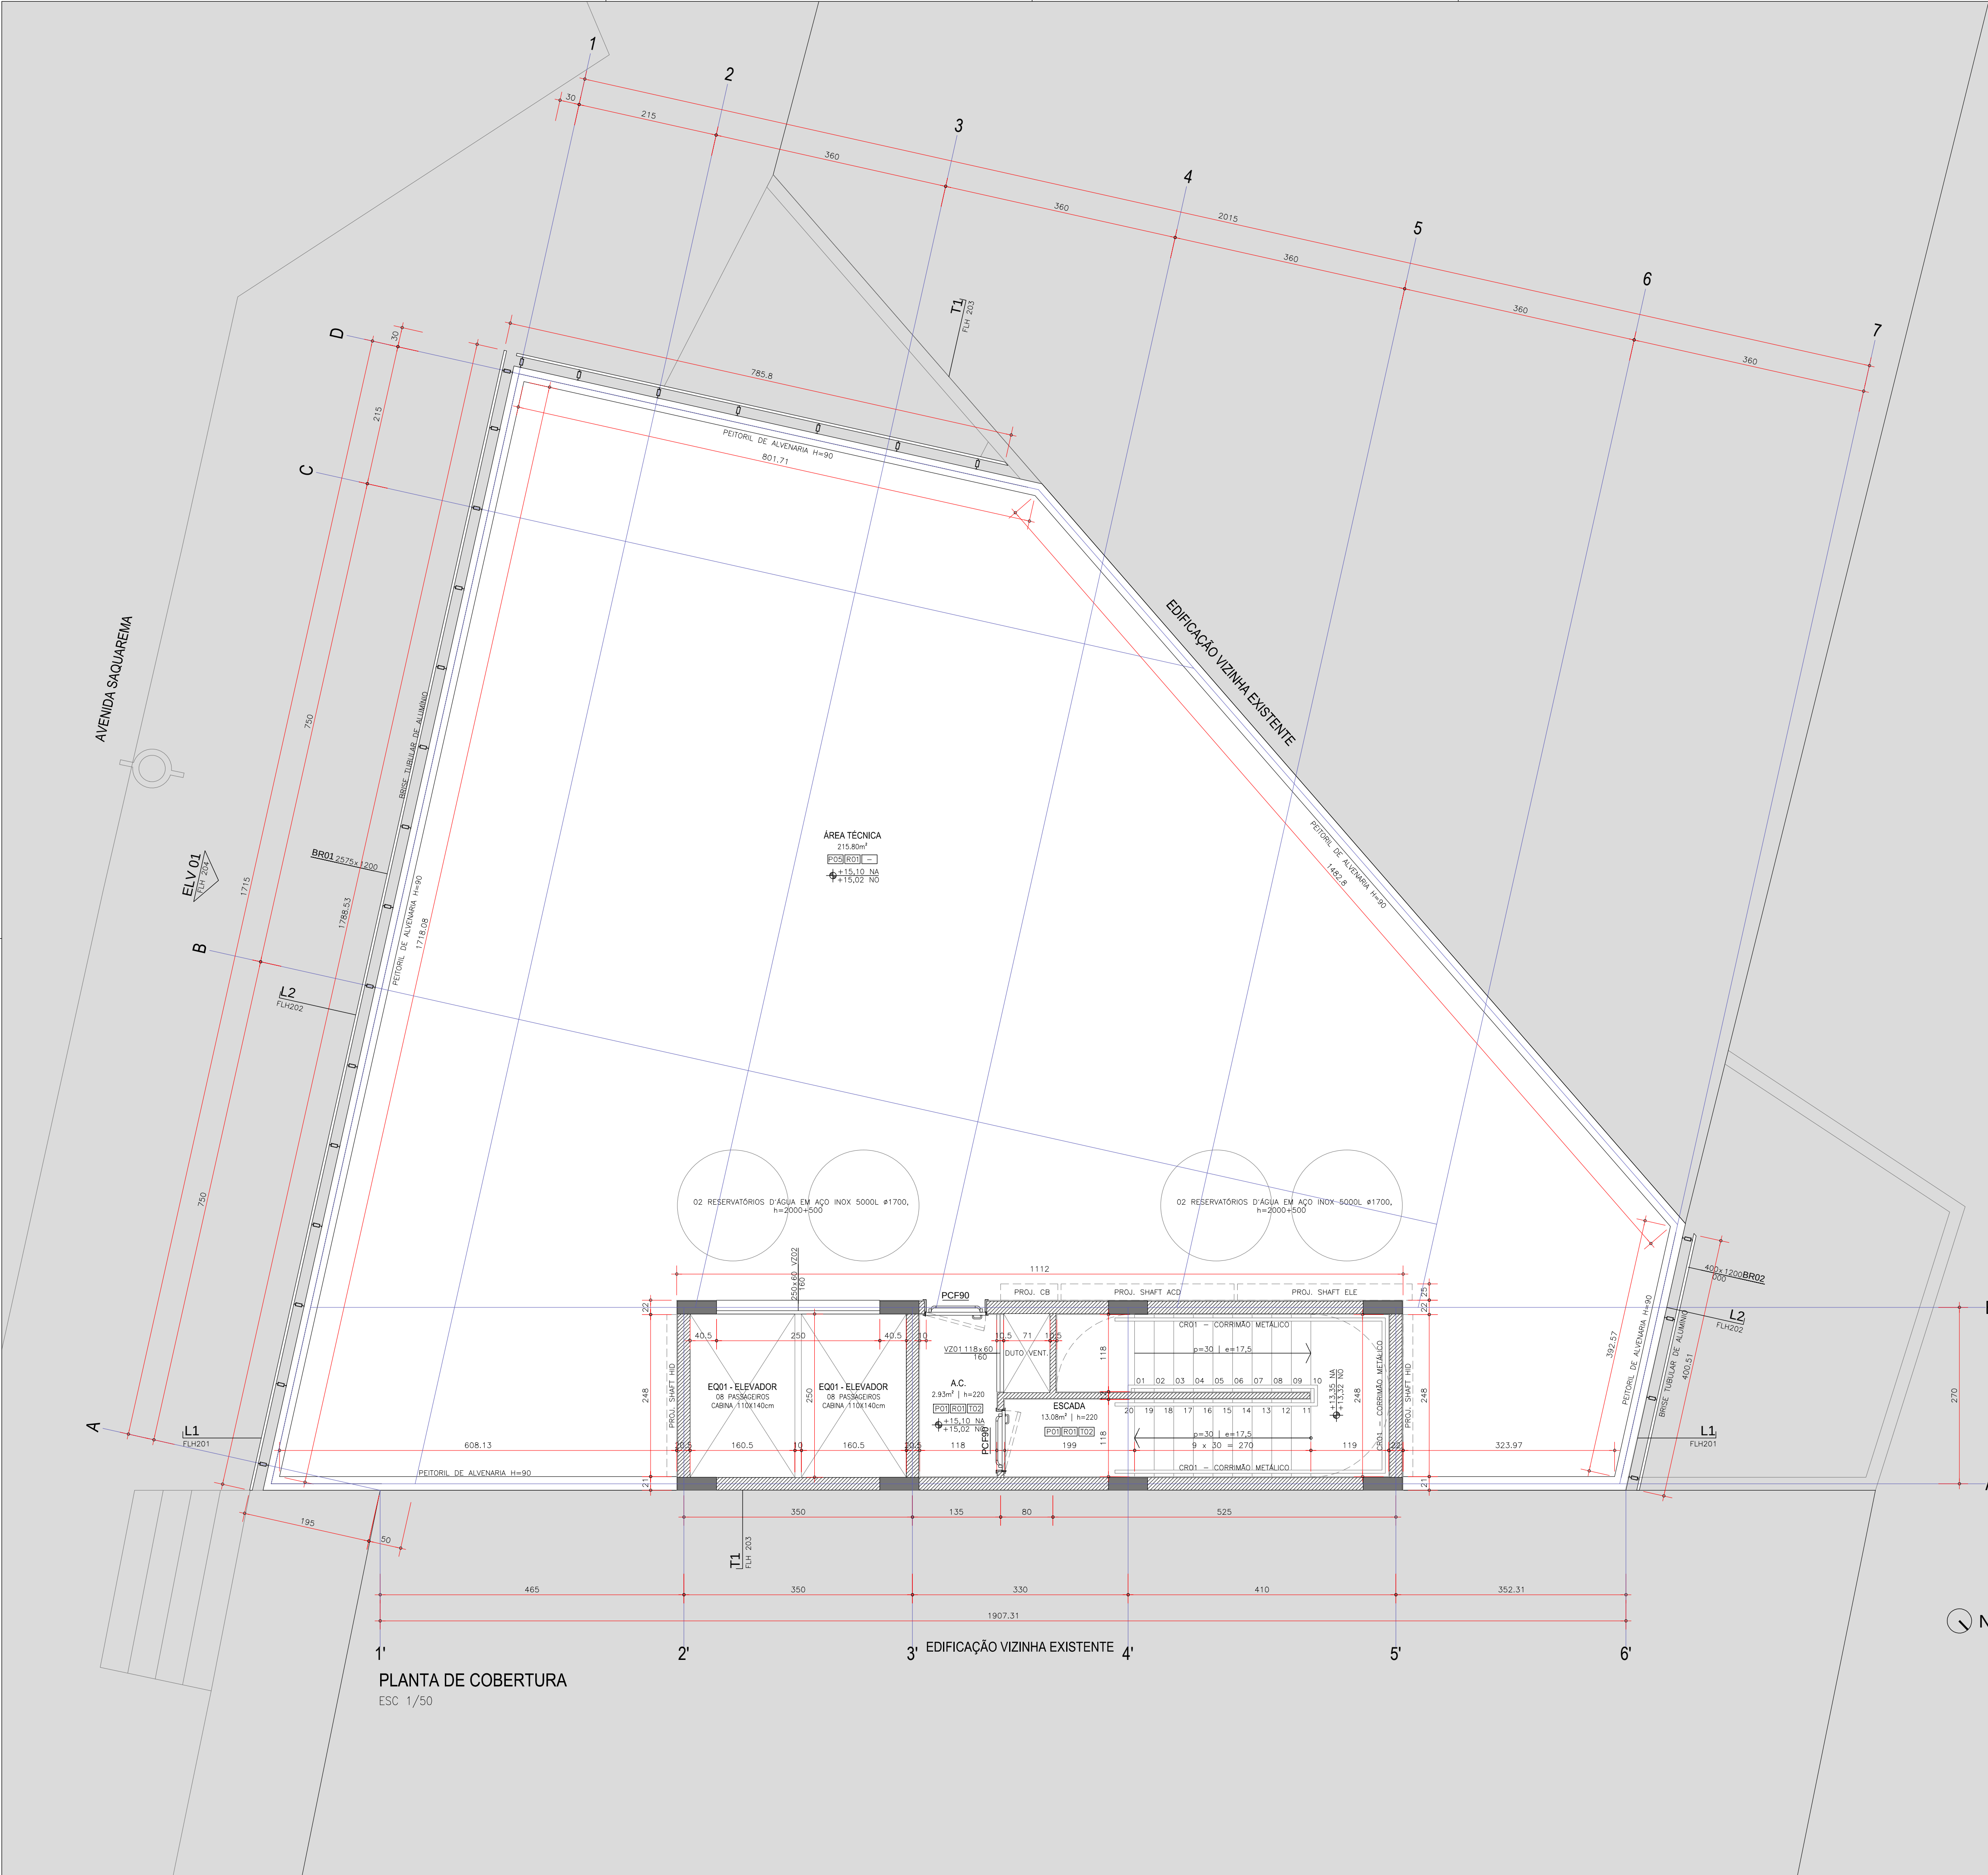

- LISTA DE ACABAMENTOS**
- PISO**
- P01 PISO EM GRANITO CINZA ANDORINHA COM MODULAÇÃO 60X60CM
 - P02 CERÂMICA DE ALTA RESISTÊNCIA – TIPO MONOQUEIMA, 30x30cm, COR CINZA CLARO, RODAPÊ EM CERÂMICA H = 7,5 CM PEI 5
 - P03 PISO EM CONCRETO INDUSTRIAL fck = 18mpa, ALISADO COM JUNTAS CORTADAS COM SERRA DE DIAMANTE
 - P04 PISO PERMEÁVEL – GRAMA
 - P05 LAJE IMPERMEABILIZADA COM MEMBRANA A BASE DE ASFALTO PLÁSTICO
- PAREDE**
- P01 PINTURA ACRÍLICA SOBRE CHAPISCO, EMBOÇO E REBOCO DE 1,5cm, COR BRANCO NEVE
 - P02 CONCRETO APARENTE LIXADO COM PINTURA HIDROFUGANTE À BASE DE SILANO-SILOXANO, TIPO "NITOPRIMER 40/40W" DA FOSROC
 - P03 PAREDE VERDE
- TETO**
- T01 FORRO EM GESSO ACARTONADO, COM PINTURA ACRÍLICA, COR BRANCO NEVE
 - T02 CONCRETO APARENTE LIXADO COM PINTURA HIDROFUGANTE À BASE DE SILANO-SILOXANO, TIPO "NITOPRIMER 40/40W" DA FOSROC

- NOTAS**
- NÃO MEDIR OS DESENHOS. USAR APENAS AS COTAS;
 - TODAS AS COTAS ESTÃO EM CENTÍMETRO;
 - QUALQUER COTA INDICADA É SUJEITA À CONFIRMAÇÃO EM OBRA;
 - EM CASO DE INCOERÊNCIA ENTRE DESENHOS A ESCALA MAIS AMPLADA É A QUE VIGORA;
 - DIFERENÇA SUPERIOR A 5cm NA LOCAÇÃO DA ALVENARIA, ENTRAR EM CONTATO COM O PROJETISTA;
 - COTA DE NÍVEL 0,00 É EQUIVALENTE A COTA DE NÍVEL 10,20 DO LEVANTAMENTO TOPOGRÁFICO;

ESCRITÓRIO RESPONSÁVEL:
jorge mario jáurequi
@telier metropolitano

0	EMIÇÃO INICIAL		21/01/2019		LEANDRO	DANILO	DANILO
REV.	DESCRIÇÃO		DATA	EXEC.	VERIF.	APROV.	
<div></div> <div><div>PREFEITURA SAQUAREMA</div><div>TRABALHO E RESPEITO</div></div>			APROVADO				
			SECRETÁRIO DE OBRAS E URBANISMO				
SECRETARIA DE OBRAS E URBANISMO							
TÍTULO							
POUPA TEMPO - PROJETO BÁSICO - ARQUITETURA PLANTA DE COBERTURA							
LOCAL					ARG. ELETRÔNICO		
POUPA TEMPO AV. SAQUAREMA - SAQUAREMA					DE-503.18-ARQ-103=0.DWG		
PROJETO					Nº		
					DE-503.18-ARQ-103=0		
JORGE JÁUREGUI - CAU A1069-3					ESCALA	DATA	PRANCHA
					1/50	DEZEMBRO/2018	103