


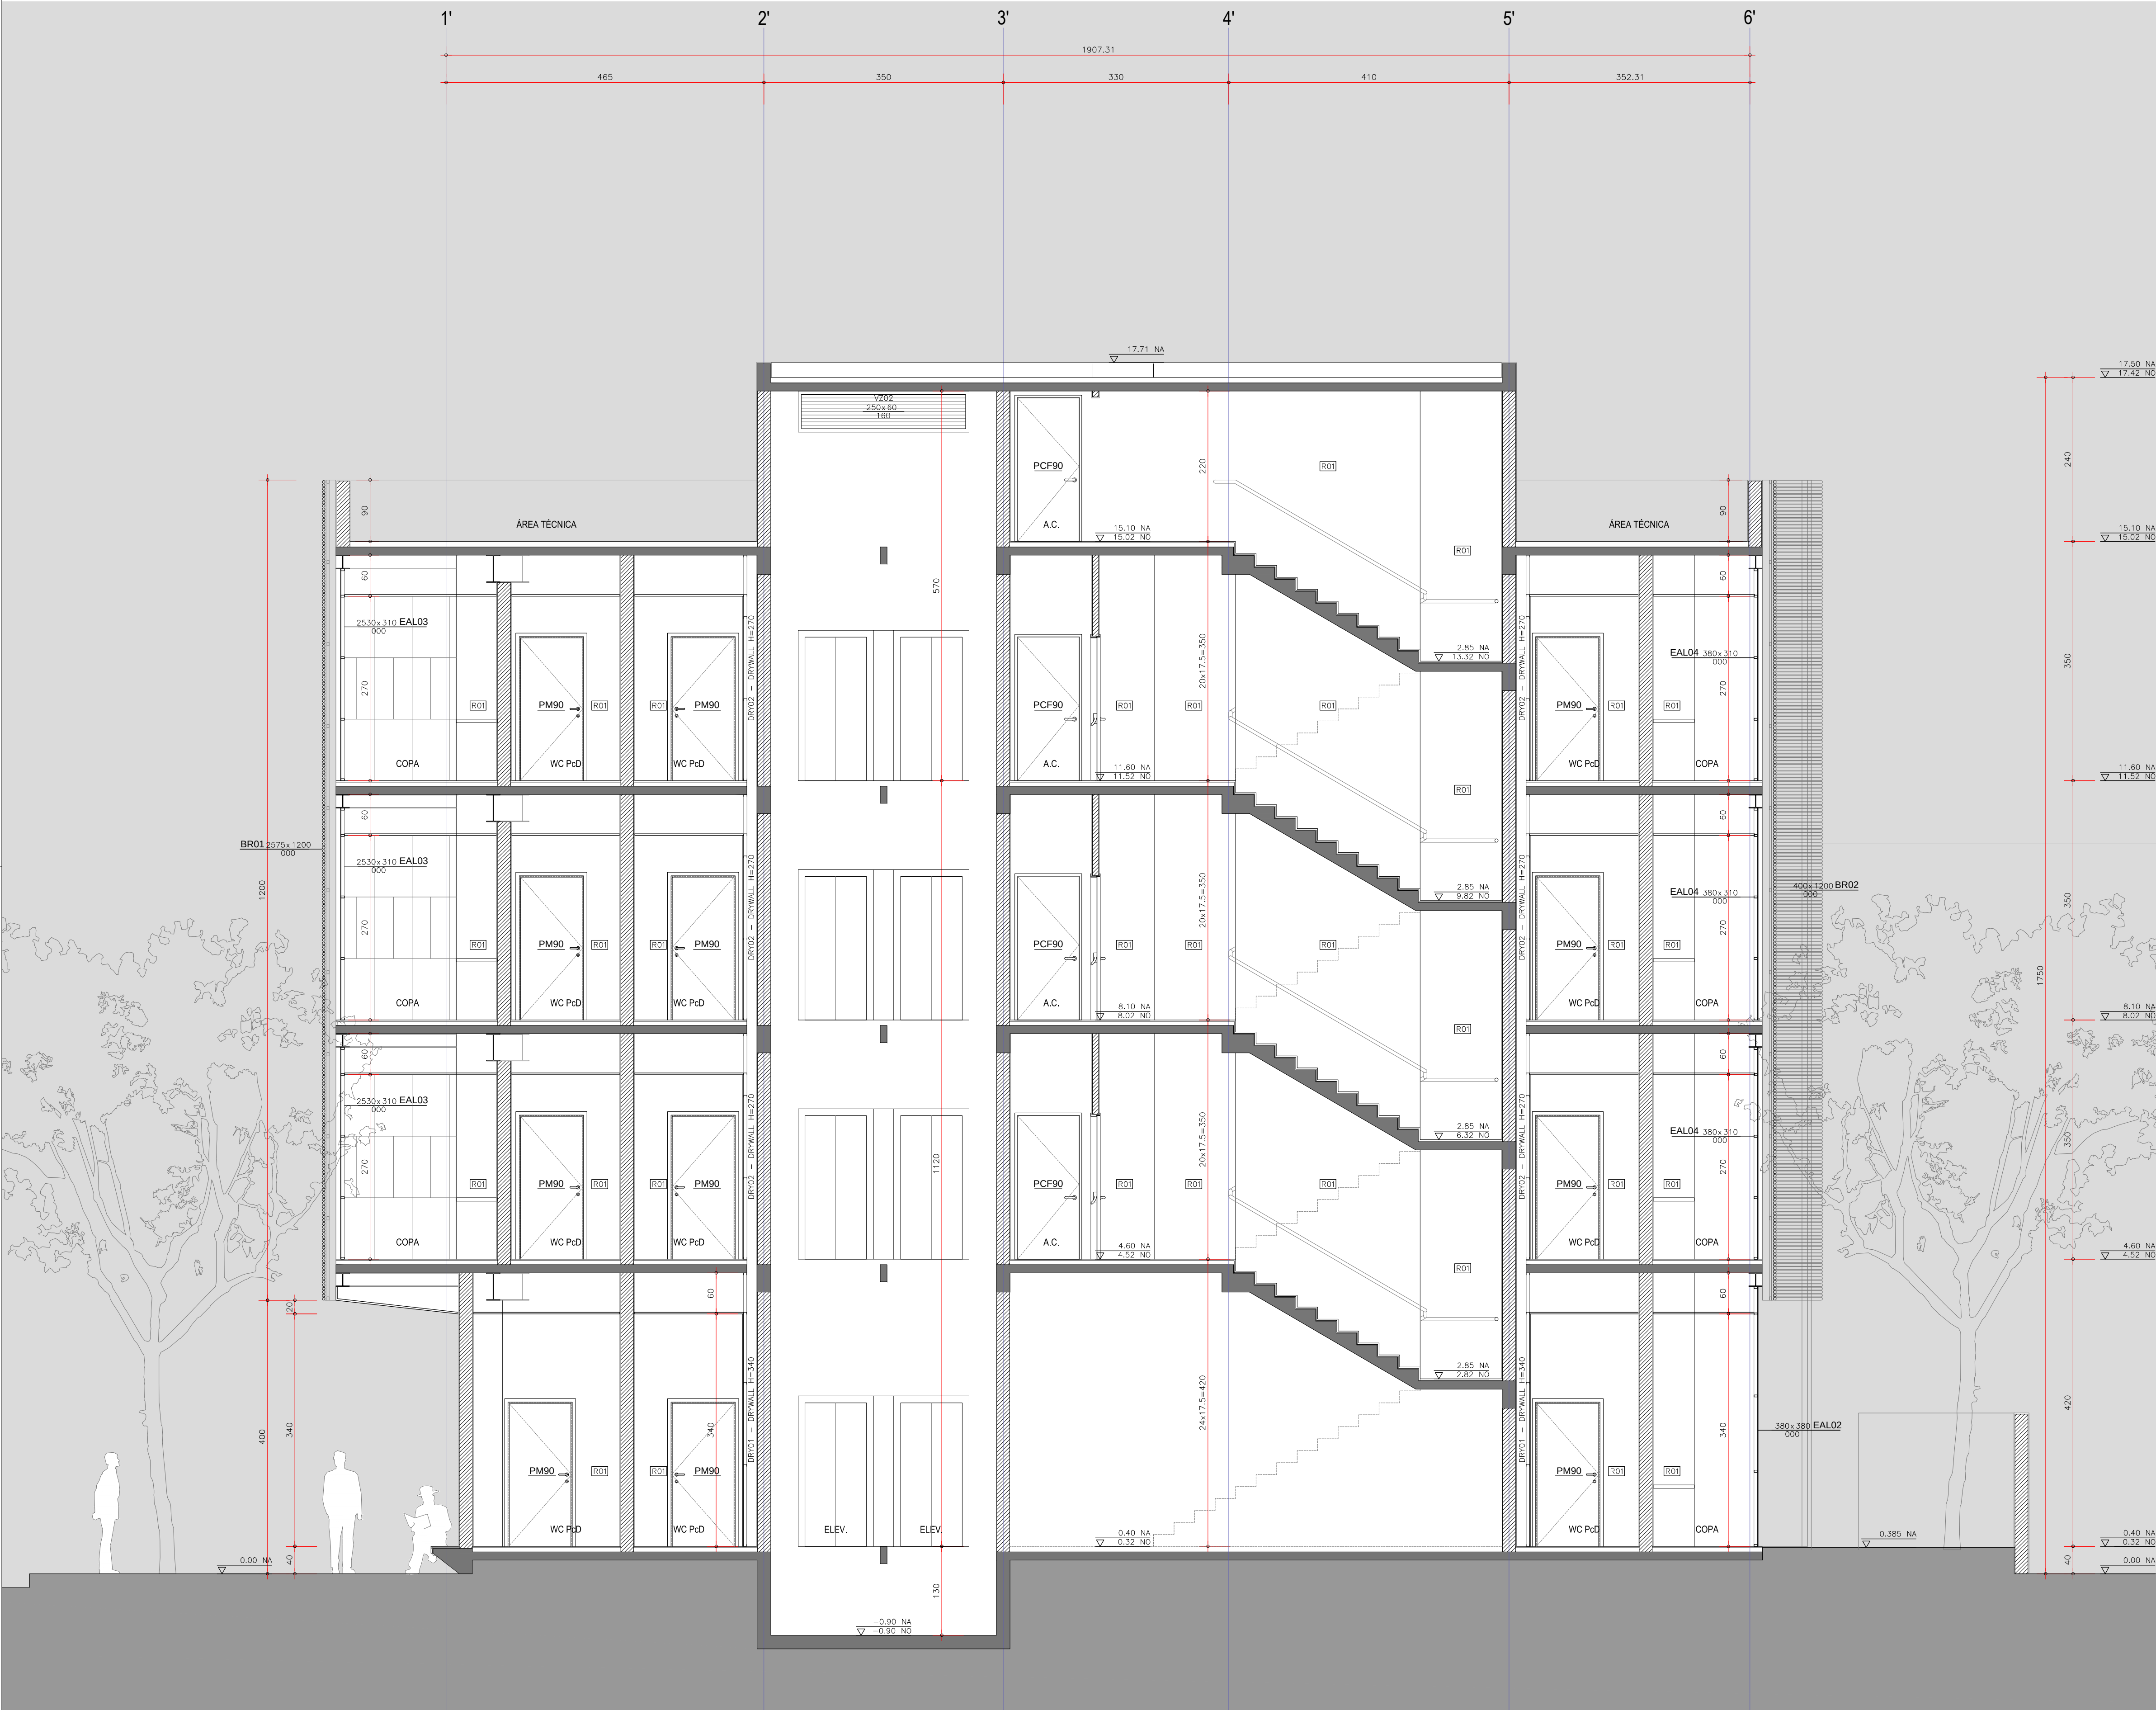

- LISTA DE ACABAMENTOS**
- PISO**
- PC1 PISO EM GRANITO CINZA ANDORINHA COM MODULAÇÃO 60X60CM
 - PC2 CERÂMICA DE ALTA RESISTÊNCIA – TIPO MONOQUEIMA, 30x30cm, COR CINZA CLARO, RODAPÉ EM CERÂMICA H = 7,5 CM PEI 5
 - PC3 PISO EM CONCRETO INDUSTRIAL fck = 18mpa, ALISADO COM JUNTAS CORTADAS COM SERRA DE DIAMANTE
 - PC4 PISO PERMEÁVEL – GRAMA
 - PC5 LAJE IMPERMEABILIZADA COM MEMBRANA A BASE DE ASFALTO PLÁSTICO
- PAREDE**
- PO1 PINTURA ACRÍLICA SOBRE CHAPISCO, EMBOÇO E REBOCO DE 1,5cm, COR BRANCO NEVE
 - PO2 CONCRETO APARENTE LIXADO COM PINTURA HIDROFUGANTE À BASE DE SILANO-SILOXANO, TIPO "NITOPRIMER 40/40W" DA FOSROC
 - PO3 PAREDE VERDE
- TETO**
- TO1 FORRO EM GESSO ACARTONADO, COM PINTURA ACRÍLICA, COR BRANCO NEVE
 - TO2 CONCRETO APARENTE LIXADO COM PINTURA HIDROFUGANTE À BASE DE SILANO-SILOXANO, TIPO "NITOPRIMER 40/40W" DA FOSROC

- NOTAS**
- NÃO MEDIR OS DESENHOS. USAR APENAS AS COTAS;
 - TODAS AS COTAS ESTÃO EM CENTÍMETRO;
 - QUALQUER COTA INDICADA É SUJEITA A CONFIRMAÇÃO EM OBRA;
 - EM CASO DE INCOERÊNCIA ENTRE DESENHOS A ESCALA MAIS AMPLADA É A QUE VIGORA;
 - DIFERENÇA SUPERIOR A 5cm NA LOCAÇÃO DA ALVENARIA, ENTRAR EM CONTATO COM O PROJETISTA;
 - COTA DE NÍVEL 0,00 É EQUIVALENTE A COTA DE NÍVEL 10,20 DO LEVANTAMENTO TOPOGRÁFICO;

ESCRITÓRIO RESPONSÁVEL:
jorge mario jáurequi
@telier metropolitano

0 EMISSÃO INICIAL		21/01/2019		LEANDRO	DANILO	DANILO
REV.	DESCRIÇÃO			DATA	EXEC.	VERIF. APROV.
<div></div> <div>PREFEITURA SAQUAREMA</div> <div>TRABALHO E RESPEITO</div>				APROVADO		
<div>SECRETÁRIO DE OBRAS E URBANISMO</div>						
SECRETARIA DE OBRAS E URBANISMO						
TÍTULO						
POUPA TEMPO - PROJETO BÁSICO - ARQUITETURA CORTE LONGITUDINAL - L1						
LOCAL					ARG. ELETRÔNICO	
POUPA TEMPO					DE-503.18-ARQ-201=0.DWG	
AV. SAQUAREMA - SAQUAREMA						
PROJETO					N°	
					DE-503.18-ARQ-201=0	
JORGE JAUREGUI - CAU A1069-3					ESCALA	PRANCHA
					1/50	201
					DATA	
					DEZEMBRO/2018	

CORTE LONGITUDINAL L1
ESC 1/50