


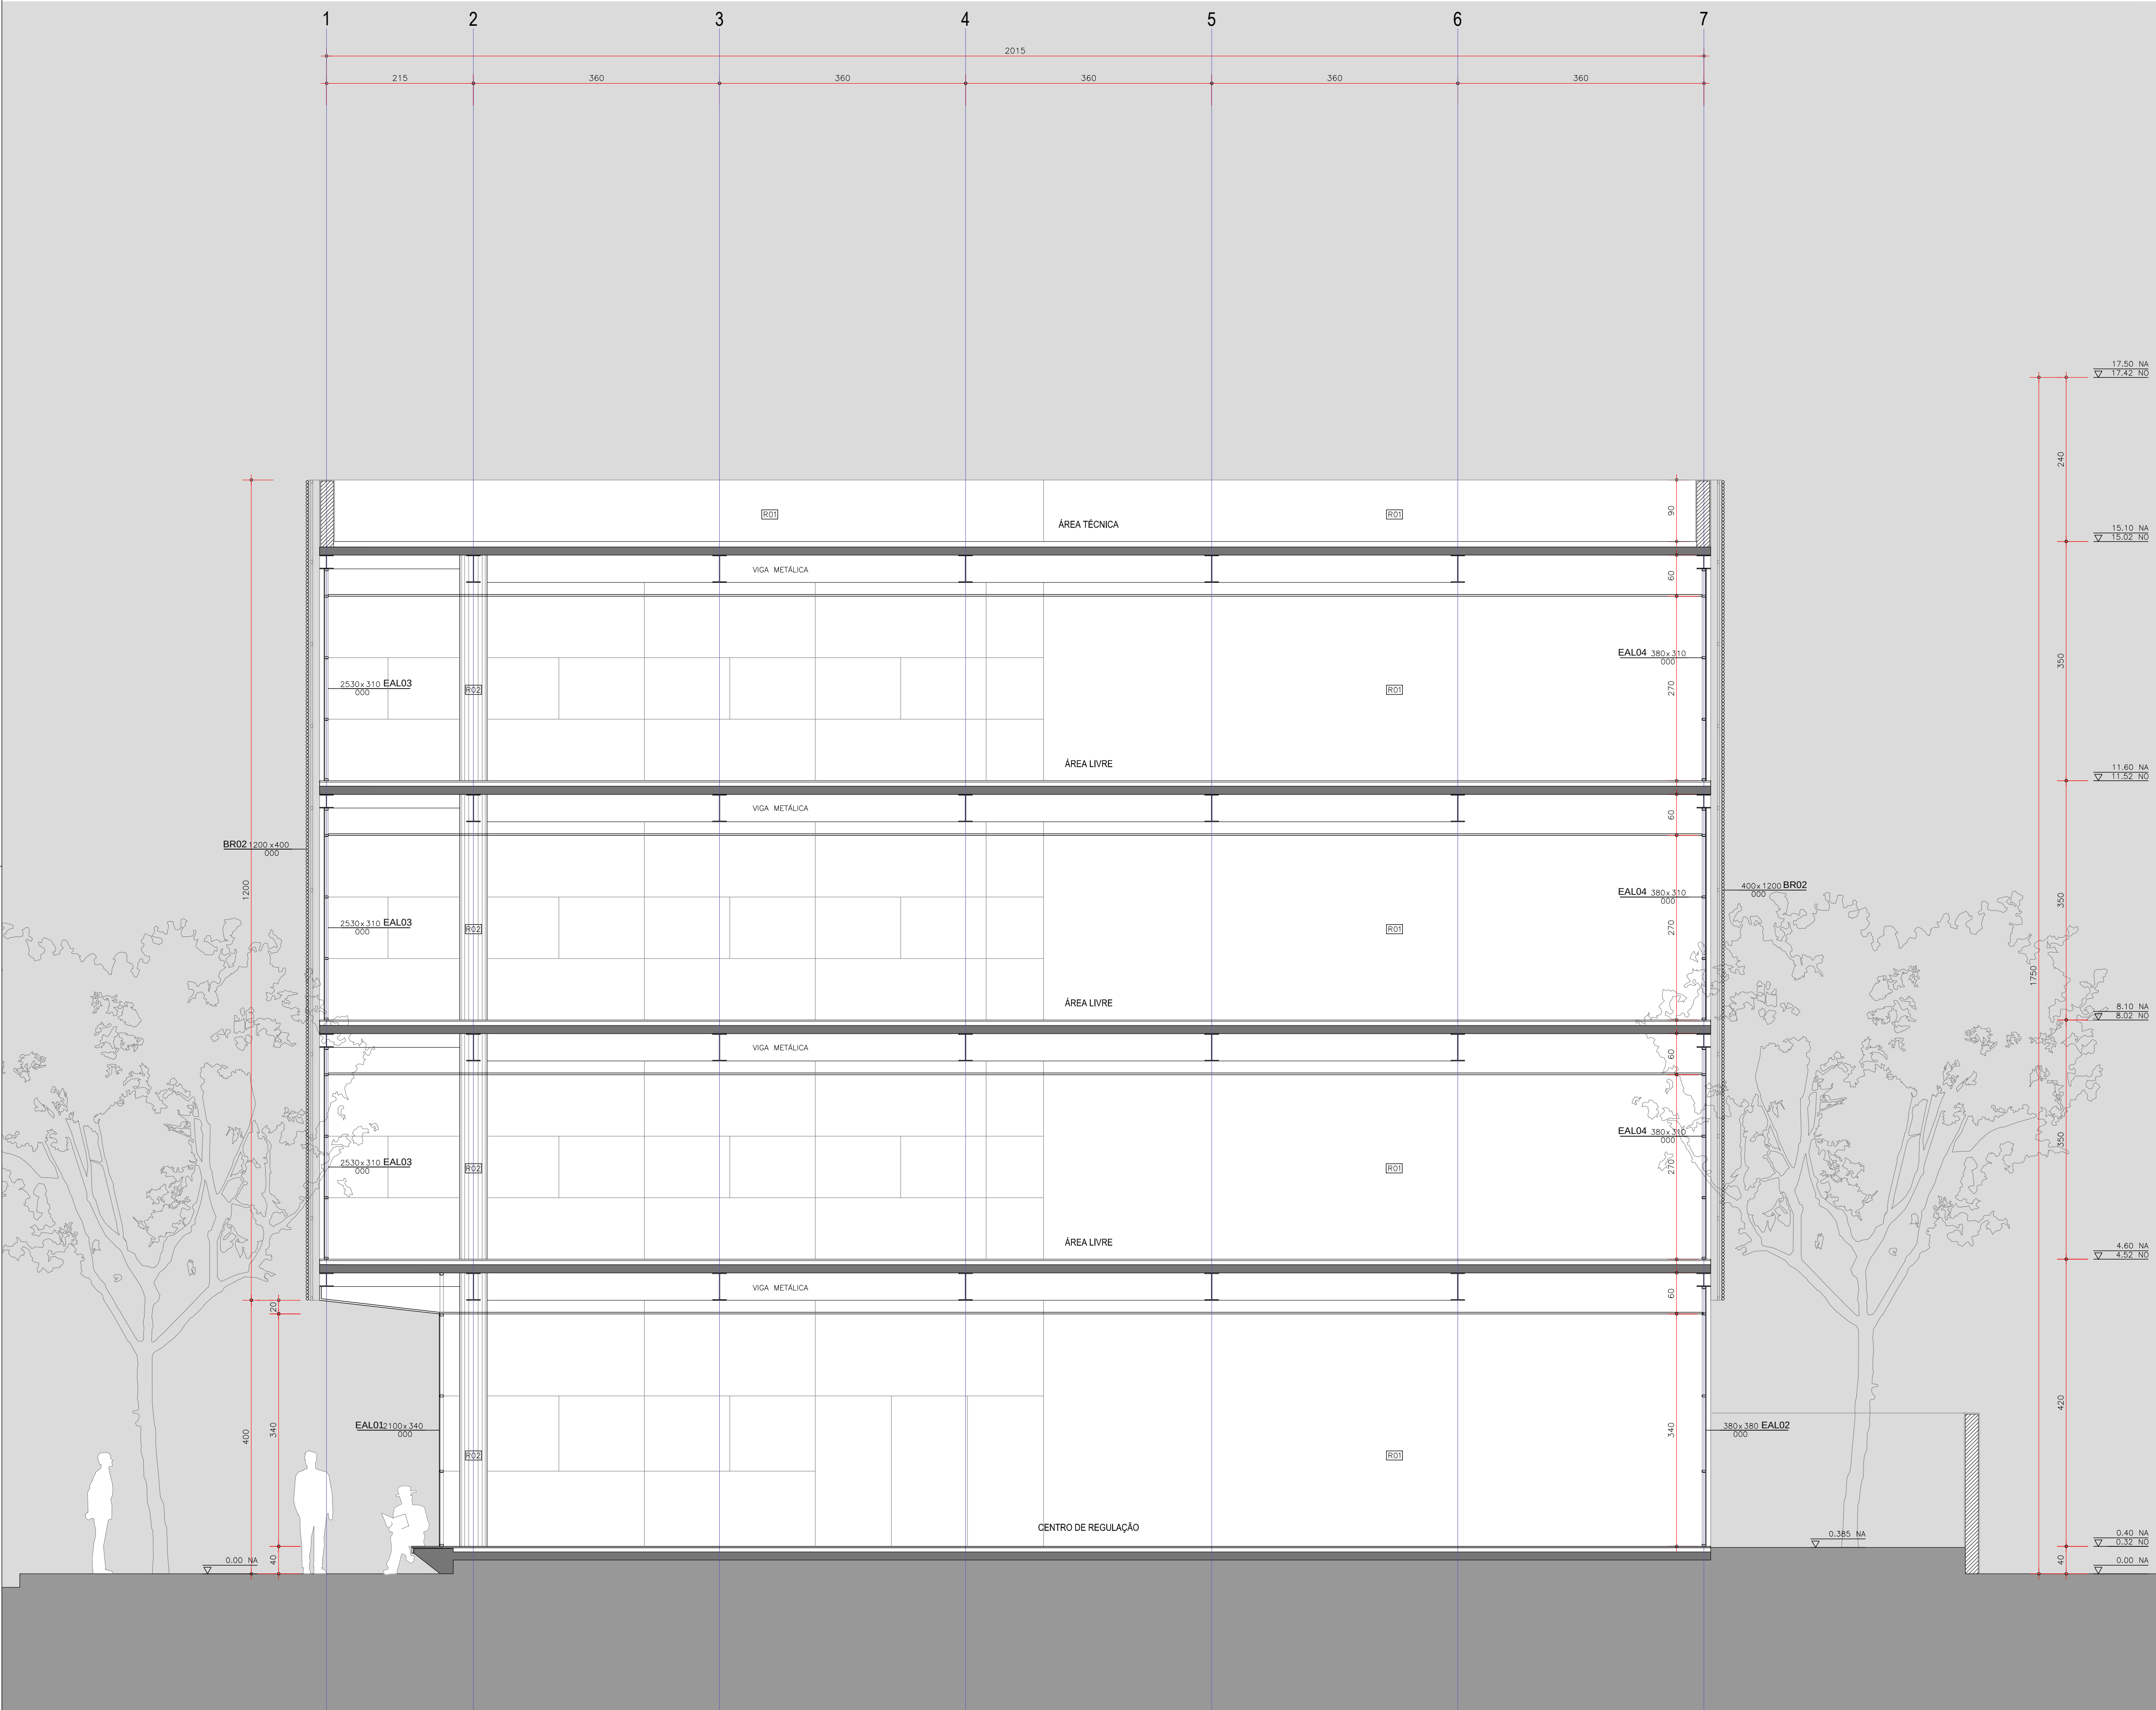

CORTE LONGITUDINAL L2
ESC 1/50

- LISTA DE ACABAMENTOS**
- PISO**
- P01** PISO EM GRANITO CINZA ANDORINHA COM MODULAÇÃO 60X60CM
 - P02** CERÂMICA DE ALTA RESISTÊNCIA – TIPO MONOCUJENA, 30x30cm, COR CINZA CLARO, RODAPÊ EM CERÂMICA H = 7,5 CM PEI 5
 - P03** PISO EM CONCRETO INDUSTRIAL fck = 18mpa, ALISADO COM JUNTAS CORTADAS COM SERRA DE DIAMANTE
 - P04** PISO PERMEÁVEL – GRAMA
 - P05** LAJE IMPERMEABILIZADA COM MEMBRANA A BASE DE ASFALTO PLÁSTICO
- PAREDE**
- R01** PINTURA ACRÍLICA SOBRE CHAPISCO, EMBOÇO E REBOCO DE 1,5cm, COR BRANCO NEVE
 - R02** CONCRETO APARENTE LIXADO COM PINTURA HIDROFUGANTE À BASE DE SILANO-SILOXANO, TIPO "NITOPRIMER 40/40W" DA FOSROC
 - R03** PAREDE VERDE
- TETO**
- T01** FORRO EM GESSO ACARTONADO, COM PINTURA ACRÍLICA, COR BRANCO NEVE
 - T02** CONCRETO APARENTE LIXADO COM PINTURA HIDROFUGANTE À BASE DE SILANO-SILOXANO, TIPO "NITOPRIMER 40/40W" DA FOSROC

- NOTAS**
- NÃO MEDIR OS DESENHOS. USAR APENAS AS COTAS;
 - TODAS AS COTAS ESTÃO EM CENTÍMETRO;
 - QUALQUER COTA INDICADA É SUJEITA A CONFIRMAÇÃO EM OBRA;
 - EM CASO DE INCOERÊNCIA ENTRE DESENHOS A ESCALA MAIS AMPLADA É A QUE VIGORA;
 - DIFERENÇA SUPERIOR A 5cm NA LOCAÇÃO DA ALVENARIA, ENTRAR EM CONTATO COM O PROJETISTA;
 - COTA DE NÍVEL 0,00 É EQUIVALENTE A COTA DE NÍVEL 10,20 DO LEVANTAMENTO TOPOGRÁFICO;

ESCRITÓRIO RESPONSÁVEL:
jorge mario jáuregui
@telier metropolitano



SECRETARIA DE OBRAS E URBANISMO

TÍTULO		POUPA TEMPO - PROJETO BÁSICO - ARQUITETURA		CORTE LONGITUDINAL - L2	
LOCAL		POUPA TEMPO		ARG. ELETRÔNICO	
PROJETO		AV. SAQUAREMA - SAQUAREMA		DE-503.18-ARQ-202=0.DWG	
Nº		DE-503.18-ARQ-202=0		PRANCHA	
ESCALA		1/50		DATA	
JORGE JÁUREGUI - CAU A1069-3		DEZEMBRO/2018		202	