


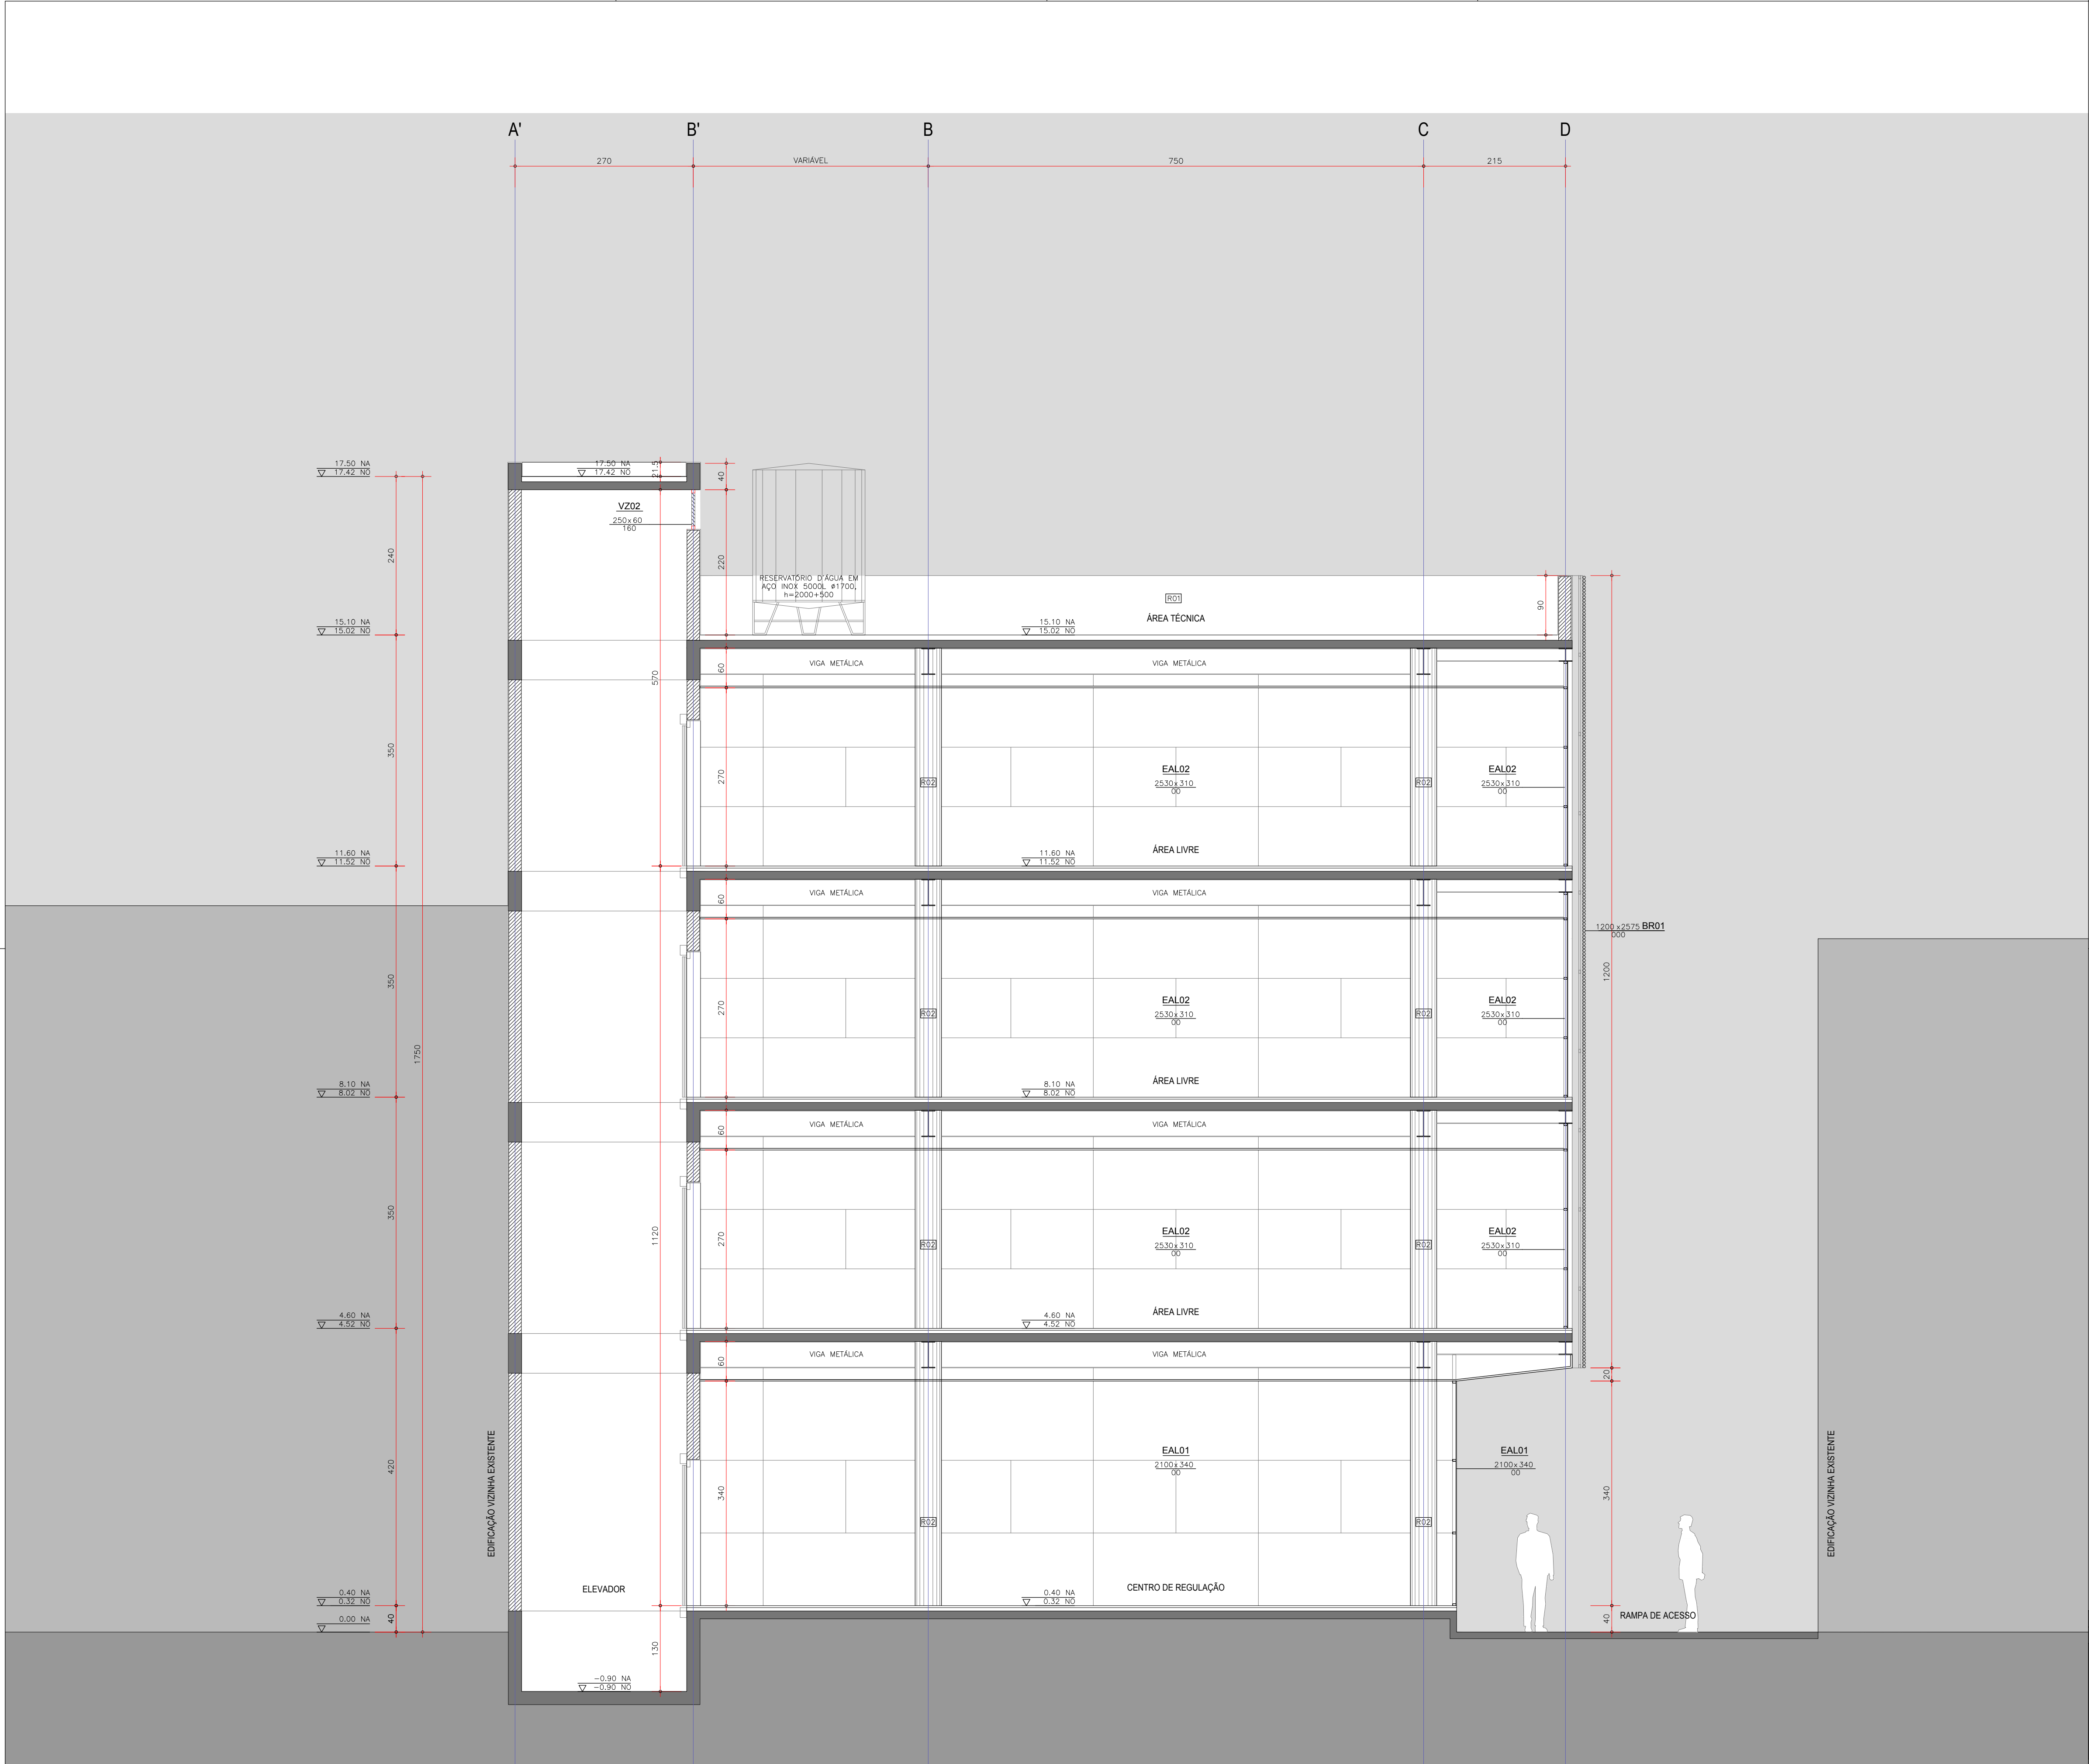

CORTE TRANSVE'RSAL T1
ESC 1/50

LISTA DE ACABAMENTOS

PISO

- [P01] PISO EM GRANITO CINZA ANDORINHA COM MODULAÇÃO 60X60CM
[P02] CERÂMICA DE ALTA RESISTÊNCIA – TIPO MONOQUEIMA, 30x30cm, COR CINZA CLARO, RODAPÉ EM CERÂMICA H = 7,5 CM PEI 5
[P03] PISO EM CONCRETO INDUSTRIAL fck = 18mpa, ALISADO COM JUNTAS CORTADAS COM SERRA DE DIAMANTE
[P04] PISO PERMEÁVEL – GRAMA
[P05] LAJE IMPERMEABILIZADA COM MEMBRANA A BASE DE ASFALTO PLÁSTICO

PAREDE

- [R01] PINTURA ACRÍLICA SOBRE CHAPISCO, EMBOÇO E REBOCO DE 1,5cm, COR BRANCO NEVE
[R02] CONCRETO APARENTE LIXADO COM PINTURA HIDROFUGANTE À BASE DE SILANO-SILOXANO, TIPO "NITOPRIMER 40/40W" DA FOSROC
[R03] PAREDE VERDE

TETO

- [T01] FORRO EM GESSO ACARTONADO, COM PINTURA ACRÍLICA, COR BRANCO NEVE
[T02] CONCRETO APARENTE LIXADO COM PINTURA HIDROFUGANTE À BASE DE SILANO-SILOXANO, TIPO "NITOPRIMER 40/40W" DA FOSROC

NOTAS

1. NÃO MEDIR OS DESENHOS, USAR APENAS AS COTAS;
2. TODAS AS COTAS ESTÃO EM CENTÍMETRO;
3. QUALQUER COTA INDICADA É SUJEITA A CONFIRMAÇÃO EM OBRA;
4. EM CASO DE INCOERÊNCIA ENTRE DESENHOS A ESCALA MAIS AMPLIADA É A QUE VIGORA;
5. DIFERENÇA SUPERIOR A 5cm NA LOCAÇÃO DA ALVENARIA, ENTRAR EM CONTATO COM O PROJETISTA;
6. COTA DE NÍVEL 0,00 É EQUIVALENTE A COTA DE NÍVEL 10,20 DO LEVANTAMENTO TOPOGRÁFICO;

ESCRITÓRIO RESPONSÁVEL:

jorge mario jáuregui
@telier metropolitano



**PREFEITURA
SAQUAREMA**
TRABALHO E RESPEITO

SECRETÁRIO DE OBRAS E URBANISMO

SECRETARIA DE OBRAS E URBANISMO

TÍTULO		POUPA TEMPO - PROJETO BÁSICO - ARQUITETURA CORTE TRANSVERSAL - T1			
LOCAL	POUPA TEMPO AV. SAQUAREMA - SAQUAREMA	ARQ. ELETRÔNICO DE-503.18-ARQ-203=0.DWG			
PROJETO	Nº DE-503.18-ARQ-203=0		ESCALA	DATA	PRANCHA
JORGE JÁUREGUI - CAU A1089-3		1/50	DEZEMBRO/2018	203	