


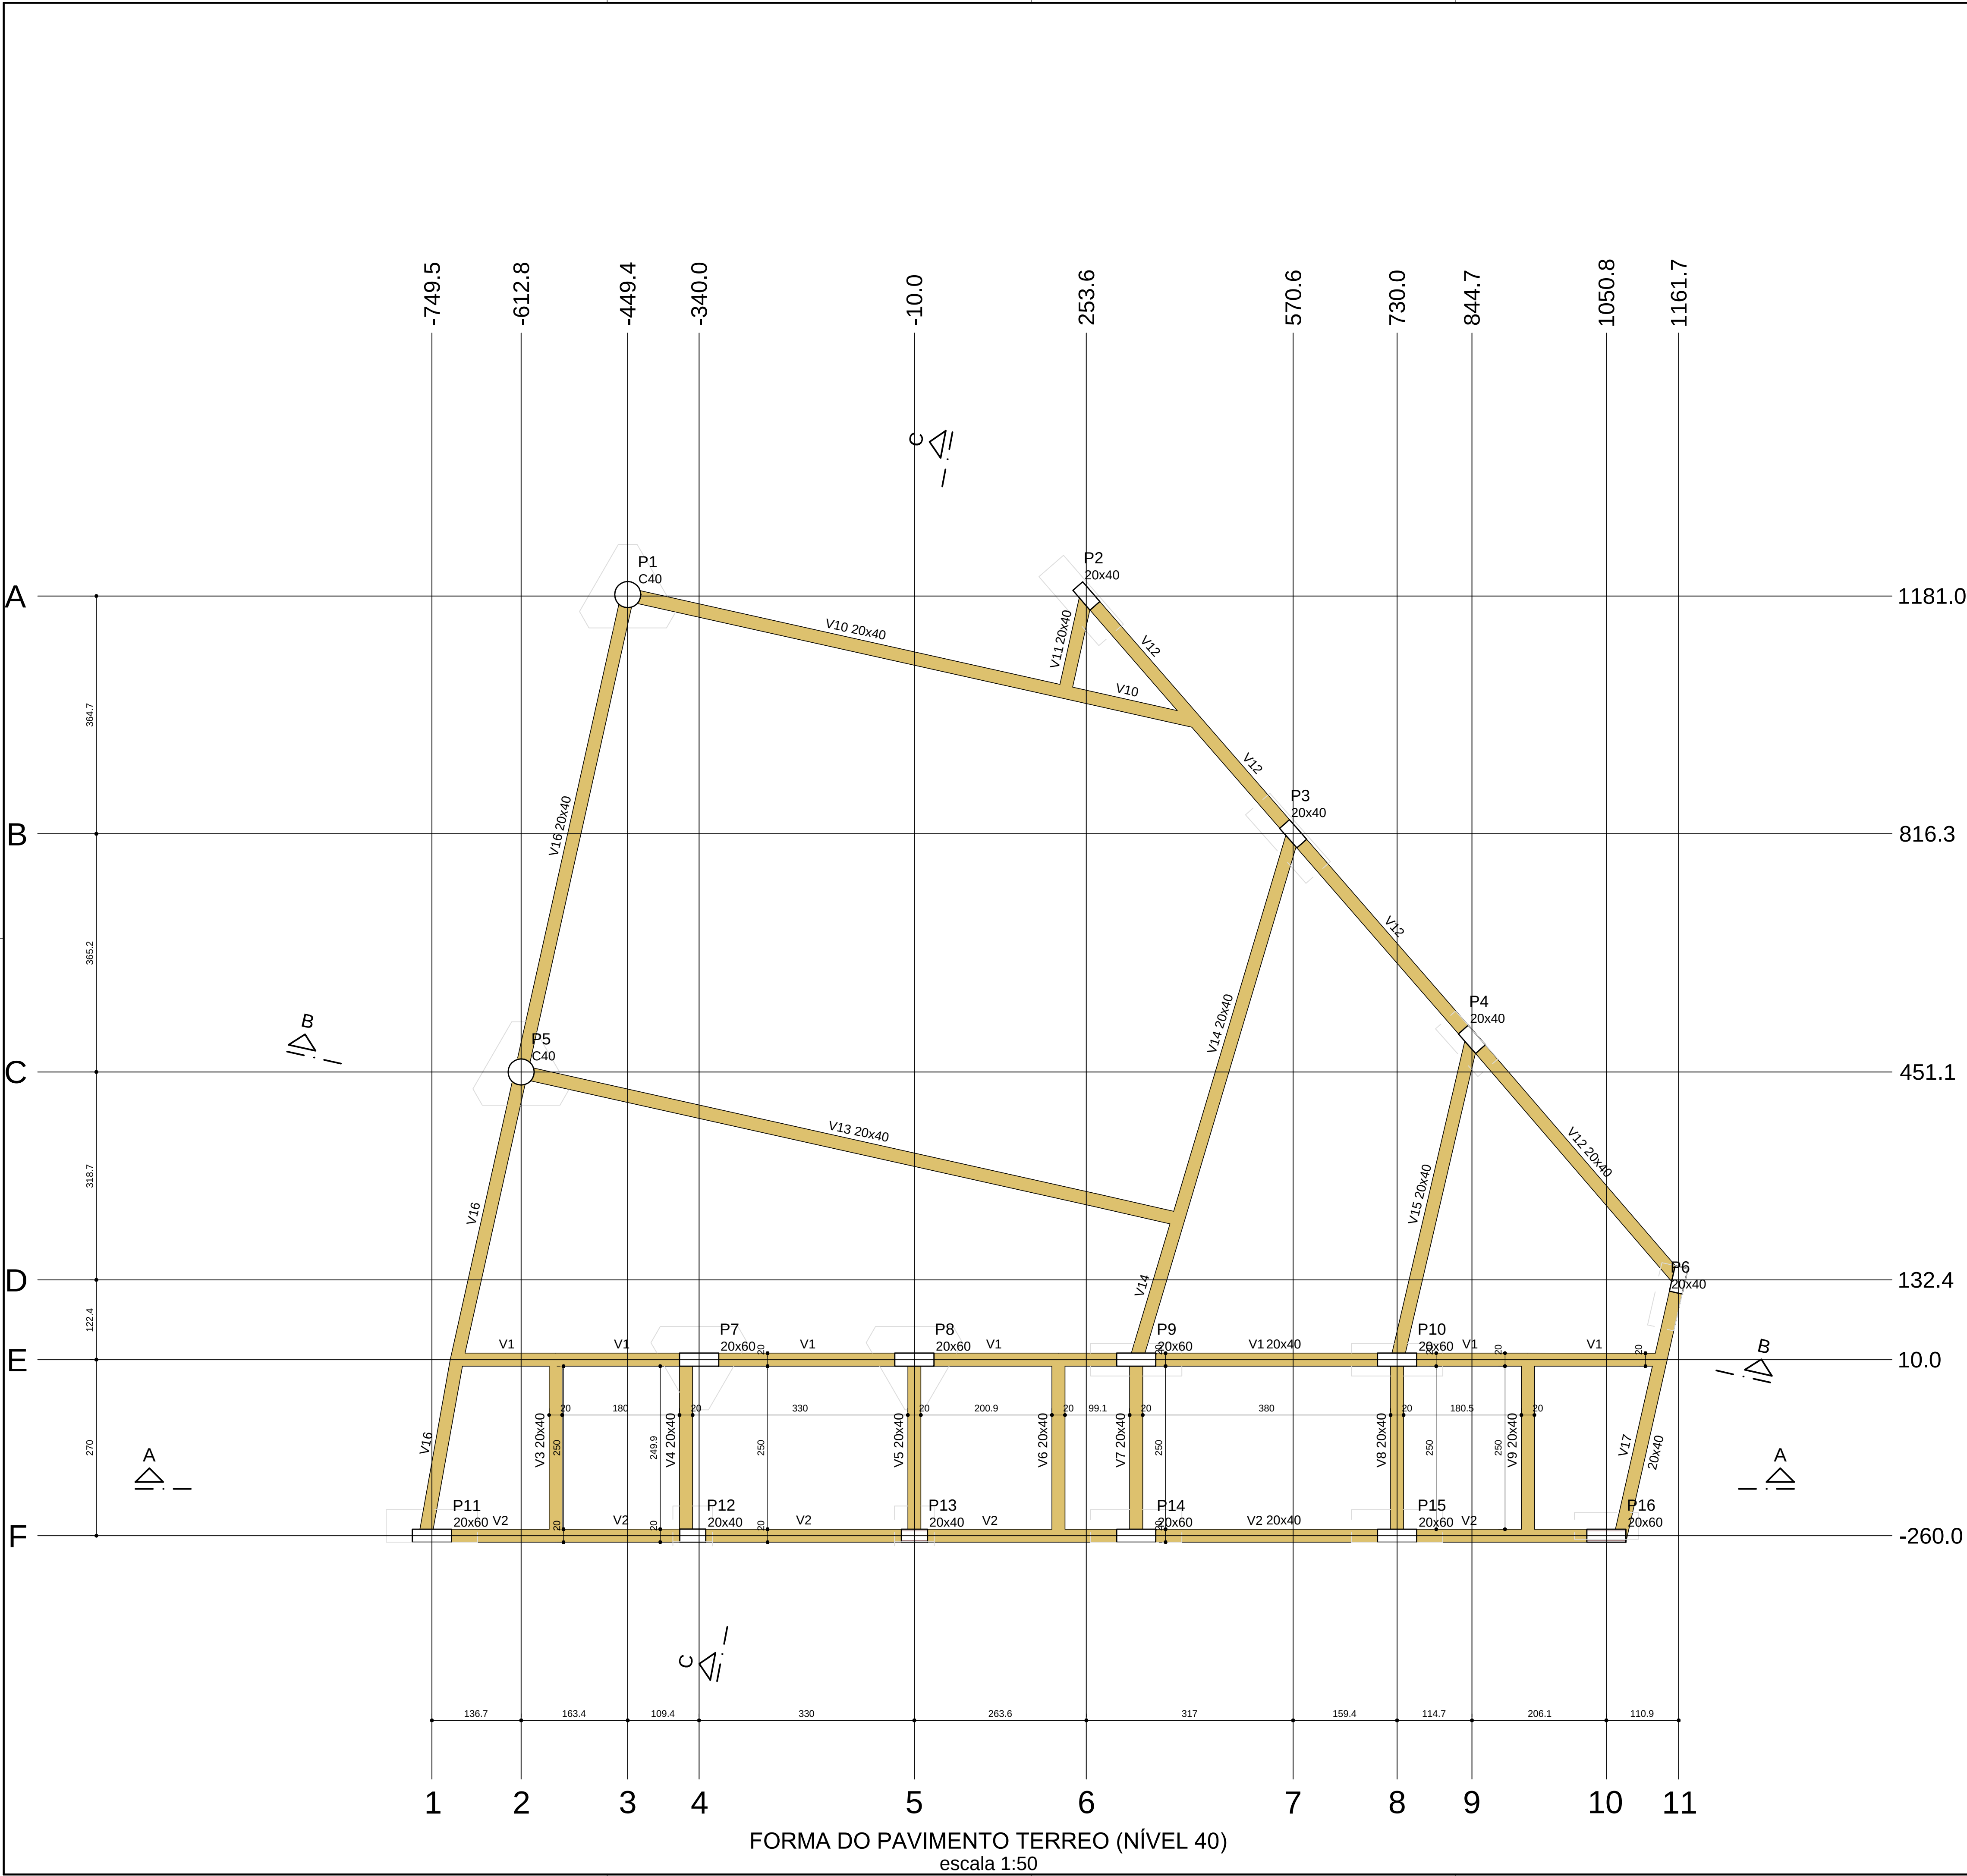

Vigas			
Nome	Seção (cm)	Elevação (cm)	Nível (cm)
V1	20x40	0	40
V2	20x40	0	40
V3	20x40	0	40
V4	20x40	0	40
V5	20x40	0	40
V6	20x40	0	40
V7	20x40	0	40
V8	20x40	0	40
V9	20x40	0	40
V10	20x40	0	40
V11	20x40	0	40
V12	20x40	0	40
V13	20x40	0	40
V14	20x40	0	40
V15	20x40	0	40
V16	20x40	0	40
V17	20x40	0	40

Pilares			
Nome	Seção (cm)	Elevação (cm)	Nível (cm)
P1	Circ 40	0	40
P2	20x40	0	40
P3	20x40	0	40
P4	20x40	0	40
P5	Circ 40	0	40
P6	20x40	0	40
P7	20x60	-130	-90
P8	20x60	-130	-90
P9	20x60	0	40
P10	20x60	0	40
P11	20x60	0	40
P12	20x40	-130	-90
P13	20x40	-130	-90
P14	20x60	0	40
P15	20x60	0	40
P16	20x60	0	40

Legenda das vigas e paredes	
	Viga

ESCRITÓRIO RESPONSÁVEL:

http://bcconsultores.com.br

0	EMIÇÃO INICIAL	11/01/2019	CANARIM	DANILO	DANILO
REV.	DESCRIÇÃO	DATA	EXEC.	VERIF.	APROV.
		APROVADO			
PREFEITURA SAQUAREMA		SECRETÁRIO DE OBRAS E URBANISMO			
TRABALHO E RESPEITO					
SECRETARIA DE OBRAS E URBANISMO					
TÍTULO					
POUPA TEMPO					
PROJETO ESTRUTURAL - FORMA DAS CINTAS					
LOCAL	POUPA TEMPO	ARG. ELETRÔNICO			
AV. SAQUAREMA - SAQUAREMA		DE-503.18-EST-001 A 023=0.DWG			
PROJETO		N°	DE-503.18-EST-002=0		
		ESCALA	DATA	PRANCHA	
SERGIO BRUNO FARINHA CANARIM 23979/D		1/50	JAN/2019	02/23	