


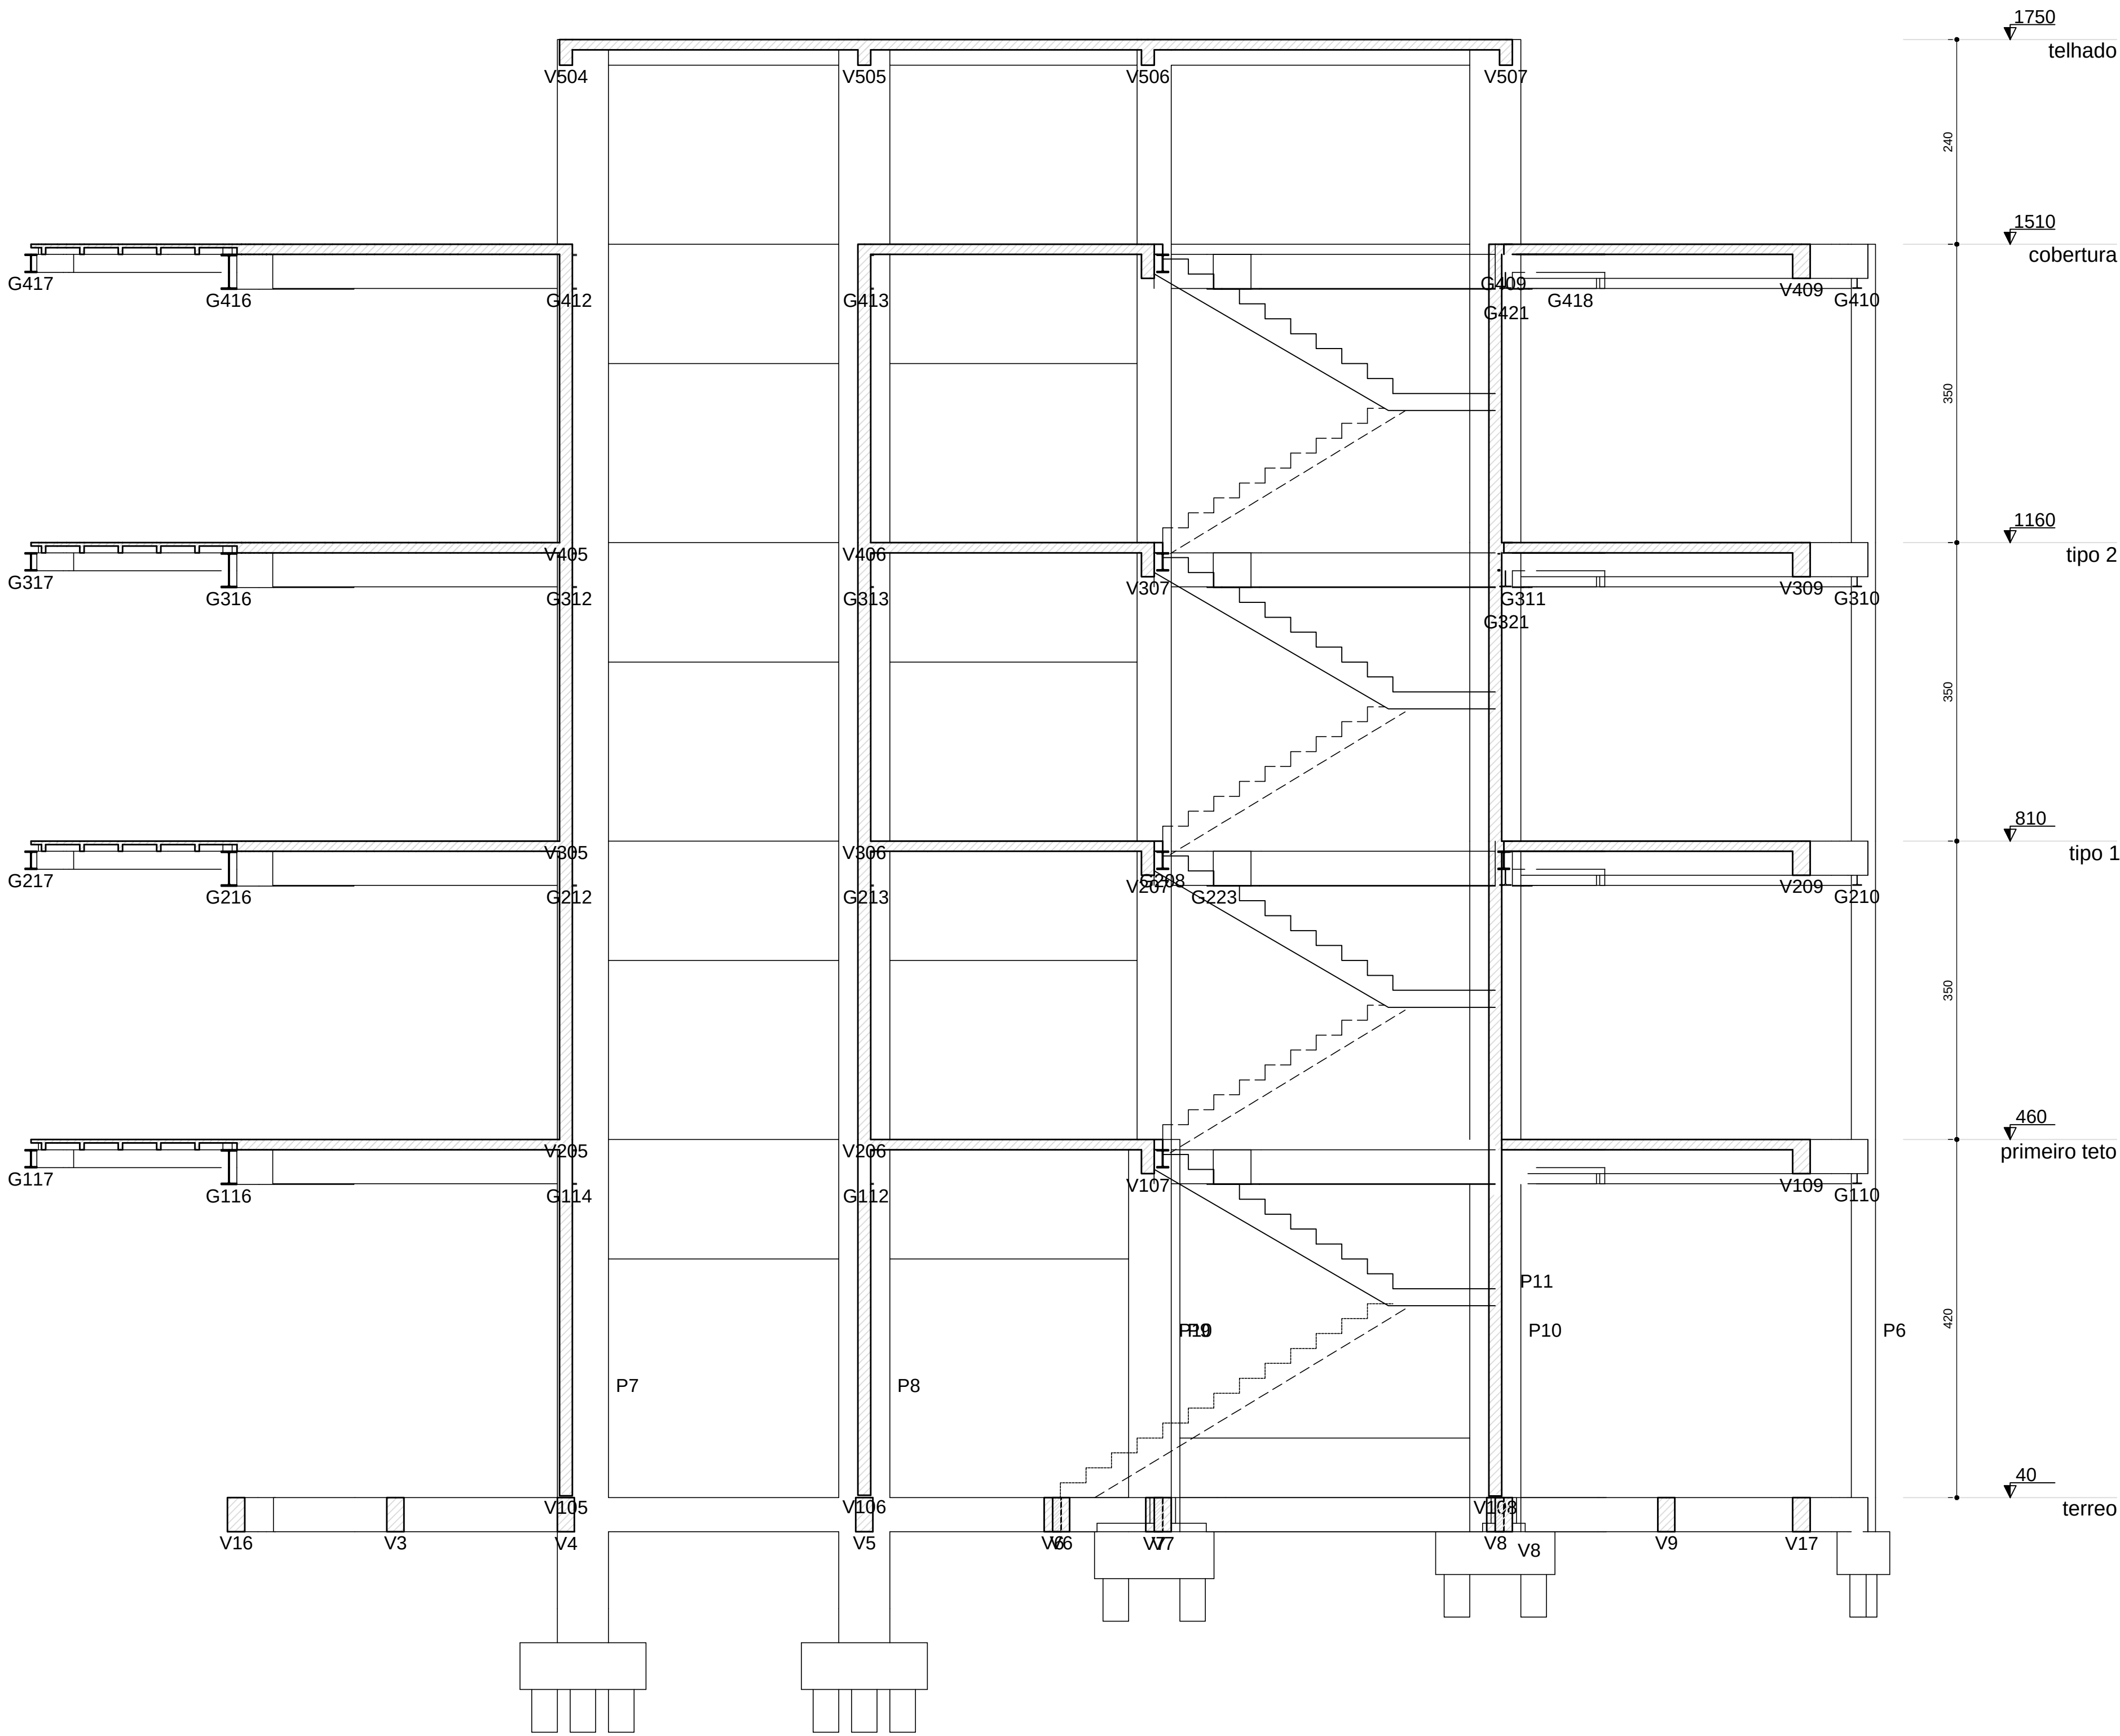

CORTE A-A
escala 1:50

ESCRITÓRIO RESPONSÁVEL:

BC Consultores
Engenharia Civil
<http://bcconsultores.com.br>

0	EMIÇÃO INICIAL		11/01/2019		CANARIM	DANILO	DANILO
REV.	DESCRIÇÃO		DATA	EXEC.	VERIF.	APROV.	
 <div>PREFEITURA SAQUAREMA</div> <div>TRABALHO E RESPEITO</div>			APROVADO				
<div>SECRETARIO DE OBRAS E URBANISMO</div>							
SECRETARIA DE OBRAS E URBANISMO							
TÍTULO							
POUPA TEMPO							
PROJETO ESTRUTURAL - CORTE AA							
LOCAL	POUPA TEMPO AV. SAQUAREMA - SAQUAREMA				ARG. ELETRÔNICO DE-503.18-EST-001 A 023-0.DWG		
PROJETO			N° DE-503.18-EST-007=0				
SERGIO BRUNO FARINHA CANARIM 23979/D			ESCALA	DATA	PRANCHA		
			1/50	JAN/2019	07/23		