


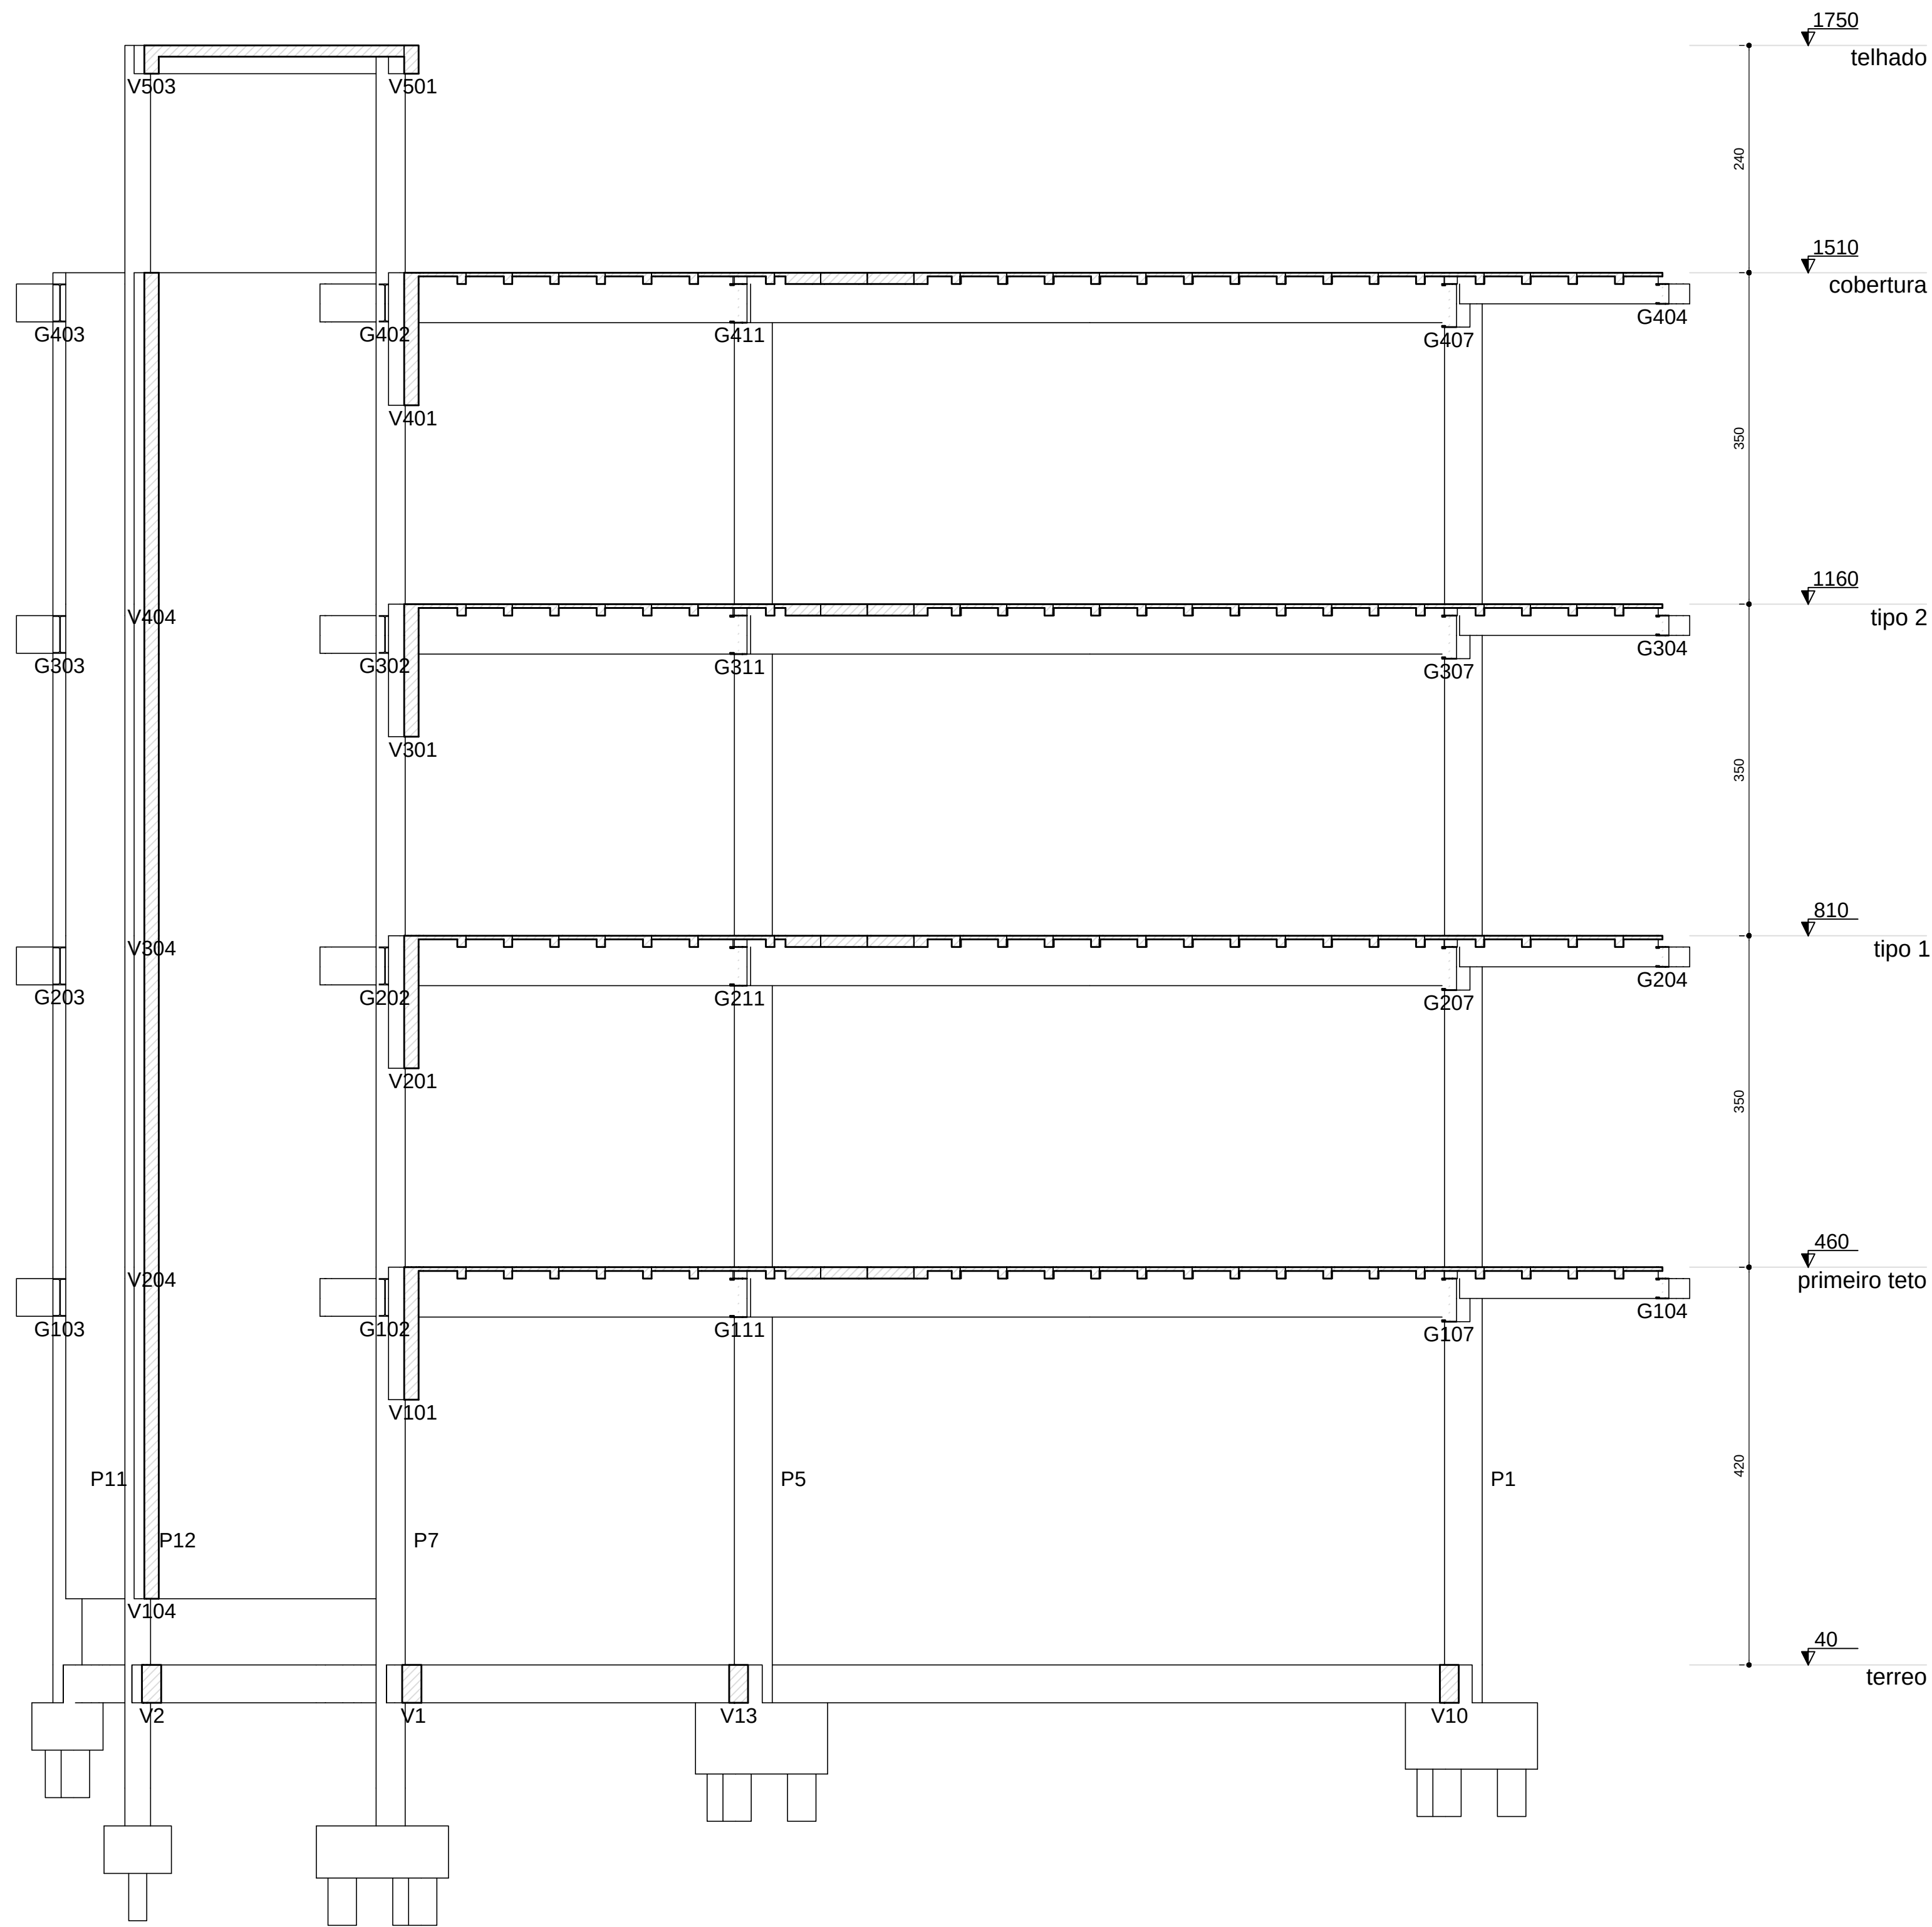

CORTE C-C
escala 1:50

ESCRITÓRIO RESPONSÁVEL:

BC Consultores
Engenharia Civil
<http://bcconsultores.com.br>

0 EMISSÃO INICIAL		11/01/2019		CANARIM	DANILO	DANILO
REV.	DESCRIÇÃO		DATA	EXEC.	VERIF.	APROV.
 <div>PREFEITURA SAQUAREMA</div> <div>TRABALHO E RESPEITO</div>			APROVADO			
<div>SECRETARIA DE OBRAS E URBANISMO</div>						
SECRETARIA DE OBRAS E URBANISMO						
TÍTULO						
POUPA TEMPO						
PROJETO ESTRUTURAL - CORTE CC						
LOCAL	POUPA TEMPO AV. SAQUAREMA - SAQUAREMA			ARG. ELETRÔNICO DE-503.18-EST-001 A 023-0.DWG		
PROJETO			N°			
			DE-503.18-EST-008=0			
SERGIO BRUNO FARINHA CANARIM 23979/D			ESCALA	DATA	PRANCHA	
			1/50	JAN/2019	08/23	