


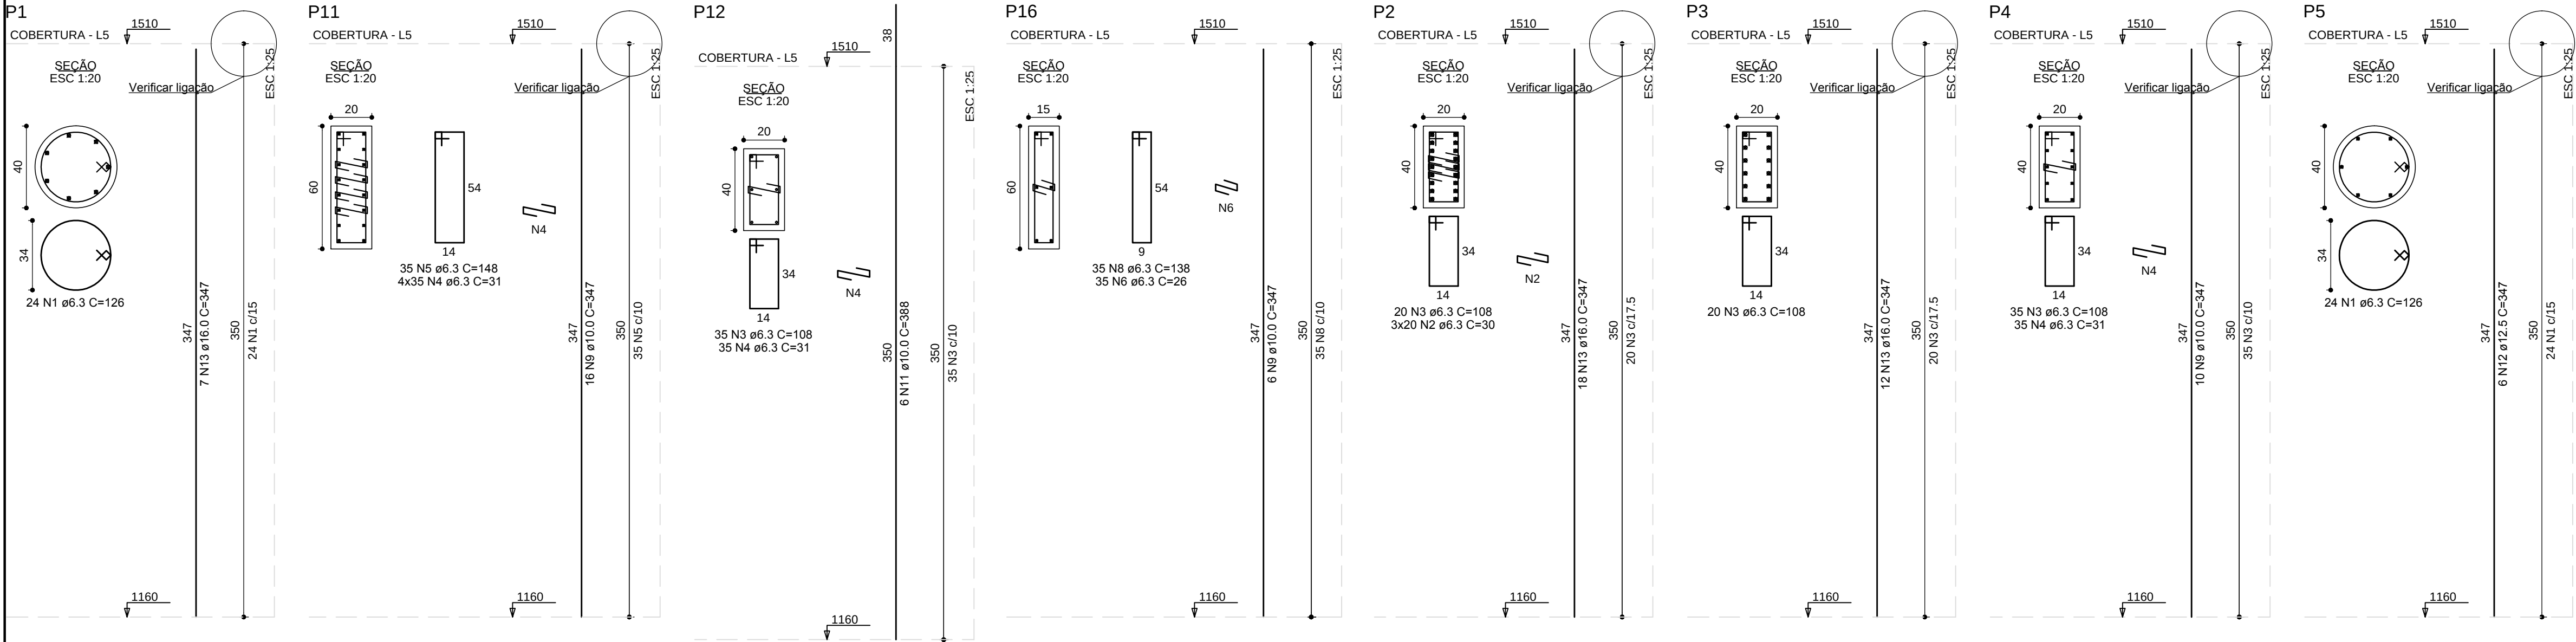

RELAÇÃO DO AÇO


ACO	N	DIAM (mm)	QUANT	C.UNIT (cm)	C.TOTAL (cm)
CA50	1	6.3	48	126	6048
	2	6.3	60	30	1800
	3	6.3	169	108	18252
	4	6.3	859	31	26629
	5	6.3	330	148	48840
	6	6.3	153	26	3978
	7	6.3	118	98	11564
	8	6.3	35	138	4830
	9	10.0	38	347	13186
	10	10.0	58	237	13746
	11	10.0	58	388	22504
	12	12.5	6	347	2082
	13	16.0	37	347	12839

RESUMO DO AÇO


ACO	DIAM (mm)	C.TOTAL (m)	PESO +10% (kg)
CA50	6.3	1219.4	328.2
	10.0	494.4	335.3
	12.5	20.8	22.1
	16.0	128.4	222.9
PESO TOTAL (kg)			
CA50	908.5		

Volume de concreto (C-25) = 7.45 m³
Área de forma = 103.71 m²

Ligação viga / concreto

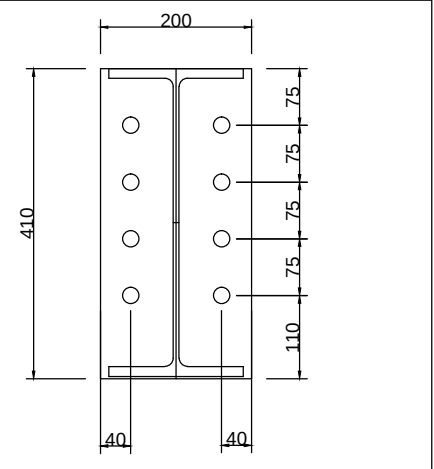

VIGAS W410
Ch 6.3 mm
8 PARABOLTS DE 20 mm
8 FUROS DE 22 mm
SOLDA VIGA/CHAPA E70XX

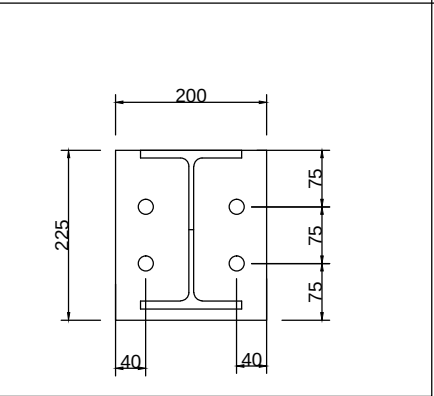

VIGAS W200
Ch 6.3 mm
4 PARABOLTS DE 16 mm
4 FUROS DE 20 mm
SOLDA VIGA/CHAPA E70XX

ESCRITÓRIO RESPONSÁVEL:



<http://bcconsultores.com.br>

0	EMIÇÃO INICIAL	11/01/2019	CANARIM	DANILO	DANILO
REV.	DESCRIÇÃO	DATA	EXEC.	VERIF.	APROV.
 PREFEITURA SAQUAREMA TRABALHO E RESPEITO		APROVADO			
		SECRETARIO DE OBRAS E URBANISMO			
SECRETARIA DE OBRAS E URBANISMO					
TÍTULO					
POUPA TEMPO					
PROJETO ESTRUTURAL - ARMAÇÃO DOS PILARES DA COBERTURA					
LOCAL			ARG. ELETRÔNICO		
POUPA TEMPO			AV. SAQUAREMA - SAQUAREMA		
PROJETO			N°		
			DE-503.18-EST-016=0		
			ESCALA		
			1/50		
			DATA		
			JAN/2019		
			PRANCHA		
			16/23		

SERGIO BRUNO FARINHA CANARIM 23979/D