PRODUCED BY AN AUTODESK EDUCATIONAL PRODUCT

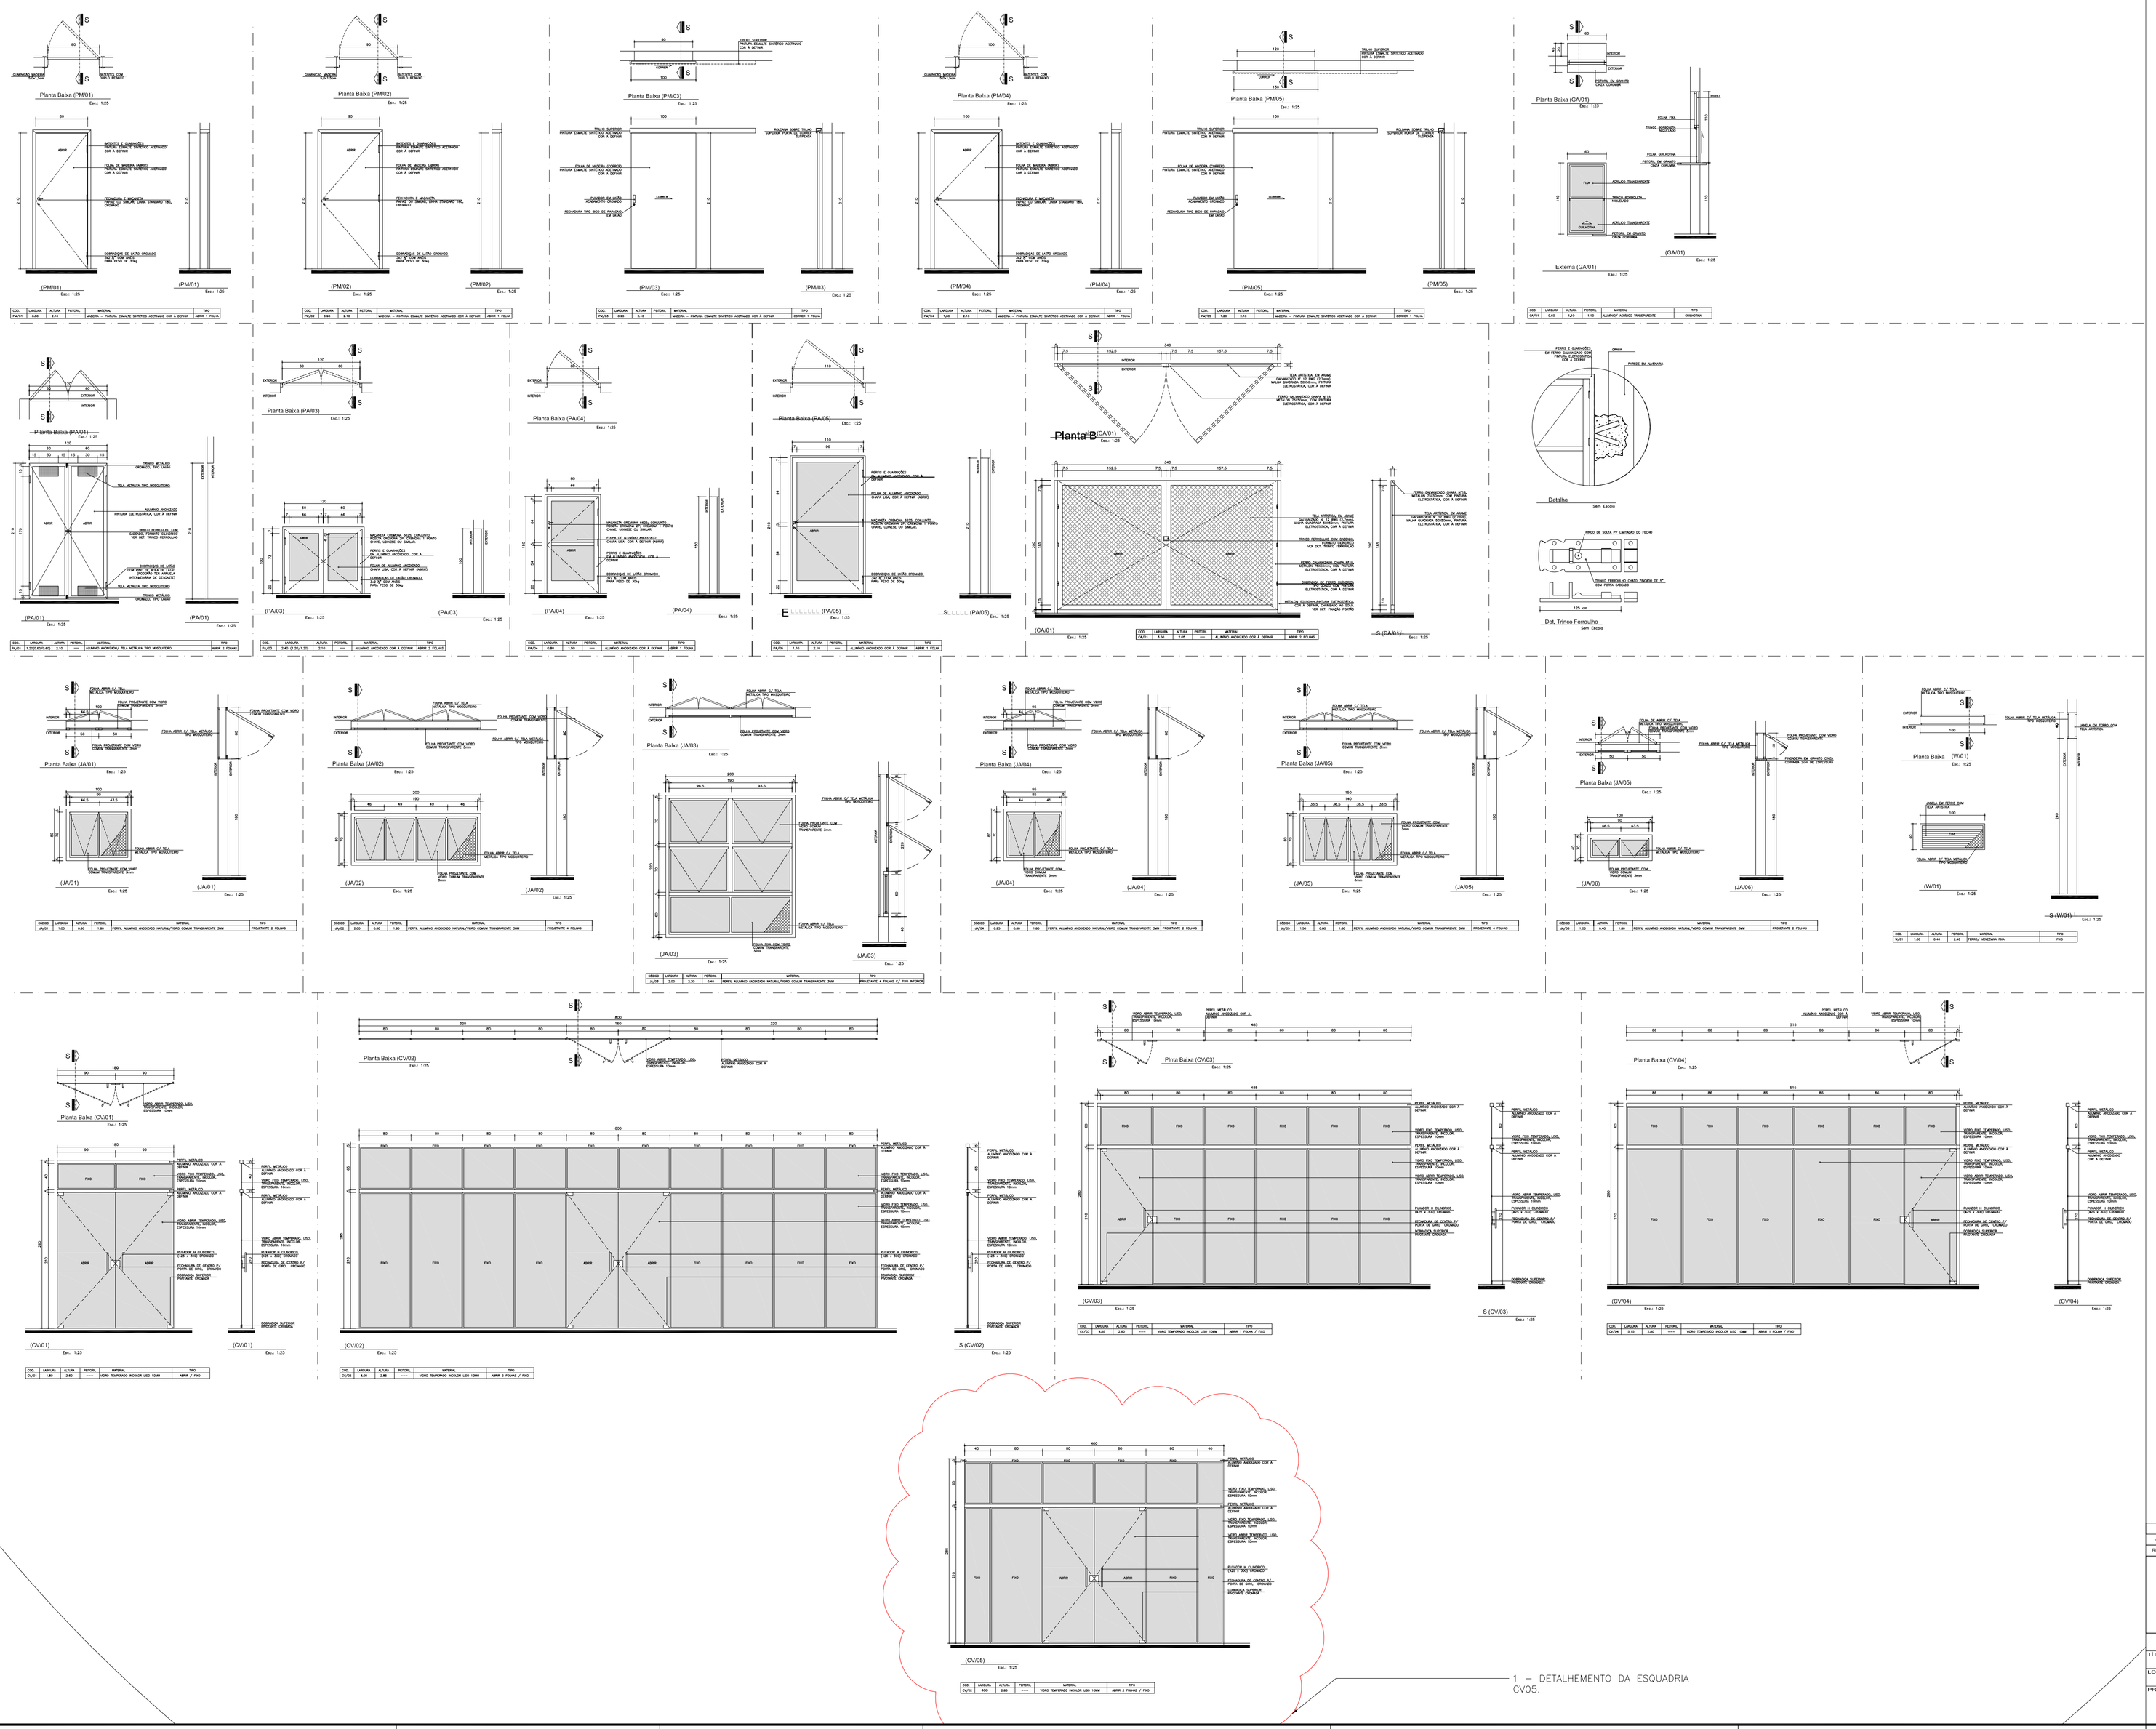

1 – DETALHEMENTO DA ESQUADRIA CV05.

REV.	DESCRIÇÃO	DATA	EXEC.	VERIF.	APROV.
1	1- DETALHAMENTO DA ESQUADRIA CV05	18/01/2018	AM	AM	DQ/V
0	EMISSÃO INICIAL	18/01/2018	AM	AM	DQ/V

PREFEITURA SAQUAREMA
TRABALHO E RESPEITO

APROVADO

SECRETÁRIO DE OBRAS E URBANISMO

SECRETARIA DE OBRAS E URBANISMO

TÍTULO: UNIDADE ESPECIALIZADA EM SAÚDE NA BARREIRA
PROJETO BÁSICO - DETALHES ESQUADRIAS

LOCAL: RUA "C", ATUAL RUA FÁBIO LUCIO DOS SANTOS, Nº 158
VERDE VALE - SAQUAREMA - RJ

ARQ. ELETRÔNICO: DE-115.17-ARQ-001A.DWG

PROJETO: RESPONSÁVEL - CAU/CREA

Nº: DE-115.17-ARQ-001

ESCALA: INDICADAS | DATA: JAN/2018 | FRANCHA: 003

ISO A0 1189 x 841 mm

PRODUCED BY AN AUTODESK EDUCATIONAL PRODUCT
PRODUCED BY AN AUTODESK EDUCATIONAL PRODUCT
PRODUCED BY AN AUTODESK EDUCATIONAL PRODUCT