


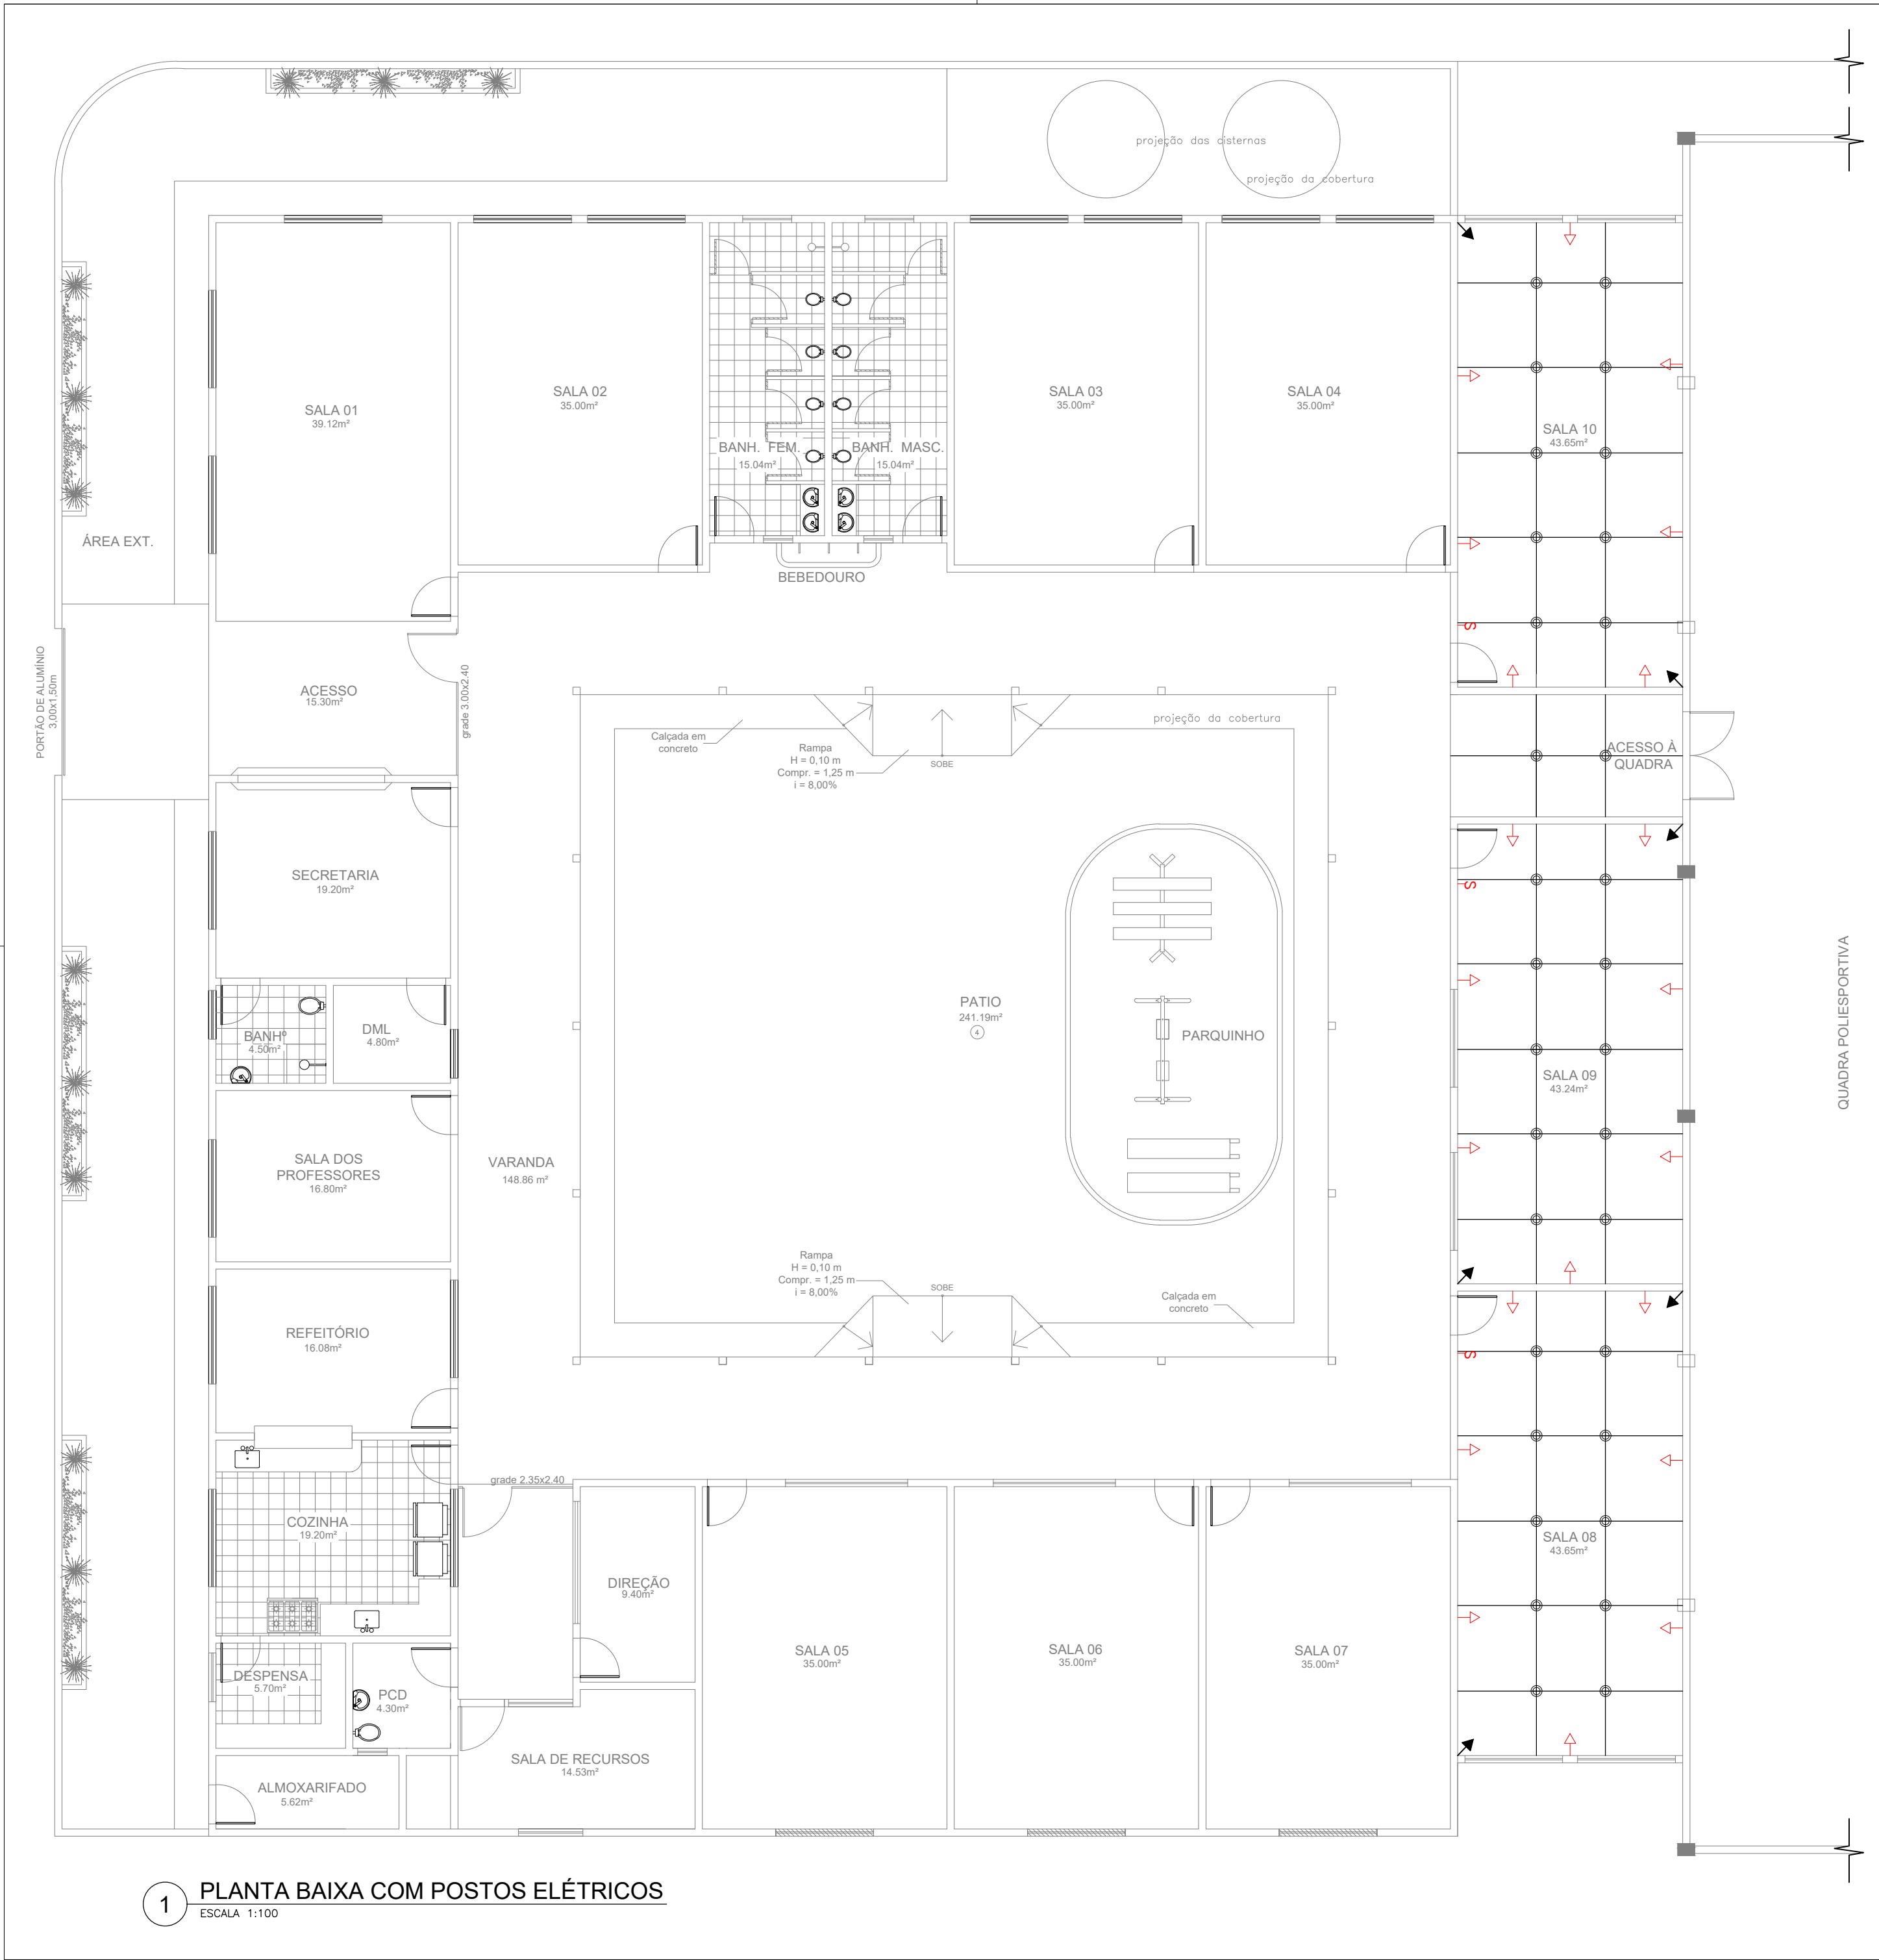

Nota 1: para alimentar as salas, haverá um consumo estimado total de 2,5kva.
Sugere-se acrescentar 3 disjuntores monofásicos de 10A cada um, destinando um para cada sala.

Nota 2: Cabo do QD até a sala – 4 mm²

LEGENDA DE PONTOS ELÉTRICOS E ILUMINAÇÃO

	TOMADA BAIXA H=0,30m
	TOMADA MÉDIA H=1,10m
	TOMADA MÉDIA H=0,60m
	TOMADA ALTA H=2,10m (Chuveiro)
	TOMADA ALTA H=2,10m (Ventilador)
	TOMADA ALTA H=2,10m (TV)
	TOMADA ALTA H=2,10m (Ar)
	TOMADA MÉDIA DE FORÇA H=1,10m
	INTERRUPTOR SIMPLES
	INTERRUPTOR SIMPLES THREE-WAY
	PONTO TOMADA H=piso
	PONTO INTERNET H=0,30m
	PONTO TELEFONE/LÓGICA H=0,30m
	PONTO ANTENA H=2,10m
	LUMINÁRIA LAMPADA FLUORESCENTE COMPACTA E DUPLA 18W
	ARANDELA PARA LÂMPADA FLUORESCENTE COMPACTA 18W
	POSTE DE AÇO (h=3,50m)
	QDL
	RELE FOTOELÉTRICO
OBS1: Deverão ser instalados 06 pontos 220v para ar condicionado tipo split na área externa da edificação.	
OBS2: As alturas dos pontos de TV, Split e Ventiladores deverão ser verificados no local.	
OBS3: A lâmpada 18w Fluorescente equivale a 75w da incandescente.	

QUANTITATIVO INST. ELÉTRICAS				
LOCAL				
SALA 08	7	2	1	10
SALA 09	7	2	1	10
SALA 10	7	2	1	10
ACESSO À QUADRA	-	-	-	2

REV.

DESCRIÇÃO

DATA

EXEC.

VERIF.

APROV.



PREFEITURA

SAQUAREMA

TRABALHO E RESPEITO

APROVADO

SECRETÁRIO DE OBRAS E URBANISMO

SECRETARIA DE OBRAS E URBANISMO

TÍTULO

AMPLIAÇÃO DA ESCOLA MUNICIPAL CARLOS VANDERSON

DISTRIBUIÇÃO DE PONTOS ELÉTRICOS

LOCAL

RUA DEZESSETE, S/Nº

JACONÉ - 3º DISTRITO - SAQUAREMA / RJ

ARQ. ELETRÔNICO

DE-004.19-ELE-001=0.DWG

PROJETO

RESPONSÁVEL - CAU/CREA

Nº

DE-004.19-ELE-001

ESCALA

1:100

DATA

OUT/2018

PRANCHA

001