


COLOR	WIDTH	PEN N°
1	0,600	
2	0,200	
3	0,400	
4	0,200	
5	0,200	
6	0,200	
7	0,200	
8	0,200	
9	0,200	
10	0,200	1
11	0,100	
12	0,200	
13	0,300	
14	0,100	
15	0,200	
16	0,200	
17	0,200	
20	0,200	2
30	0,050	
40	0,100	
50	0,400	
60	0,075	
70	0,200	
75	0,075	
80	0,200	
85	0,400	
90	0,400	
95	0,150	
100	0,150	
105	0,200	
110	0,100	
115	0,100	
120	0,100	
125	0,100	
130	0,100	
135	0,100	
140	0,100	
145	0,100	
150	0,100	
155	0,100	
160	0,100	
165	0,100	
170	0,100	
175	0,100	
180	0,100	
185	0,100	
190	0,100	
195	0,100	
200	0,100	
205	0,100	
210	0,100	
215	0,100	
220	0,100	
225	0,100	
230	0,100	
235	0,100	
240	0,100	
245	0,100	
250	0,500	

TODAS AS DEMAIS 0,200

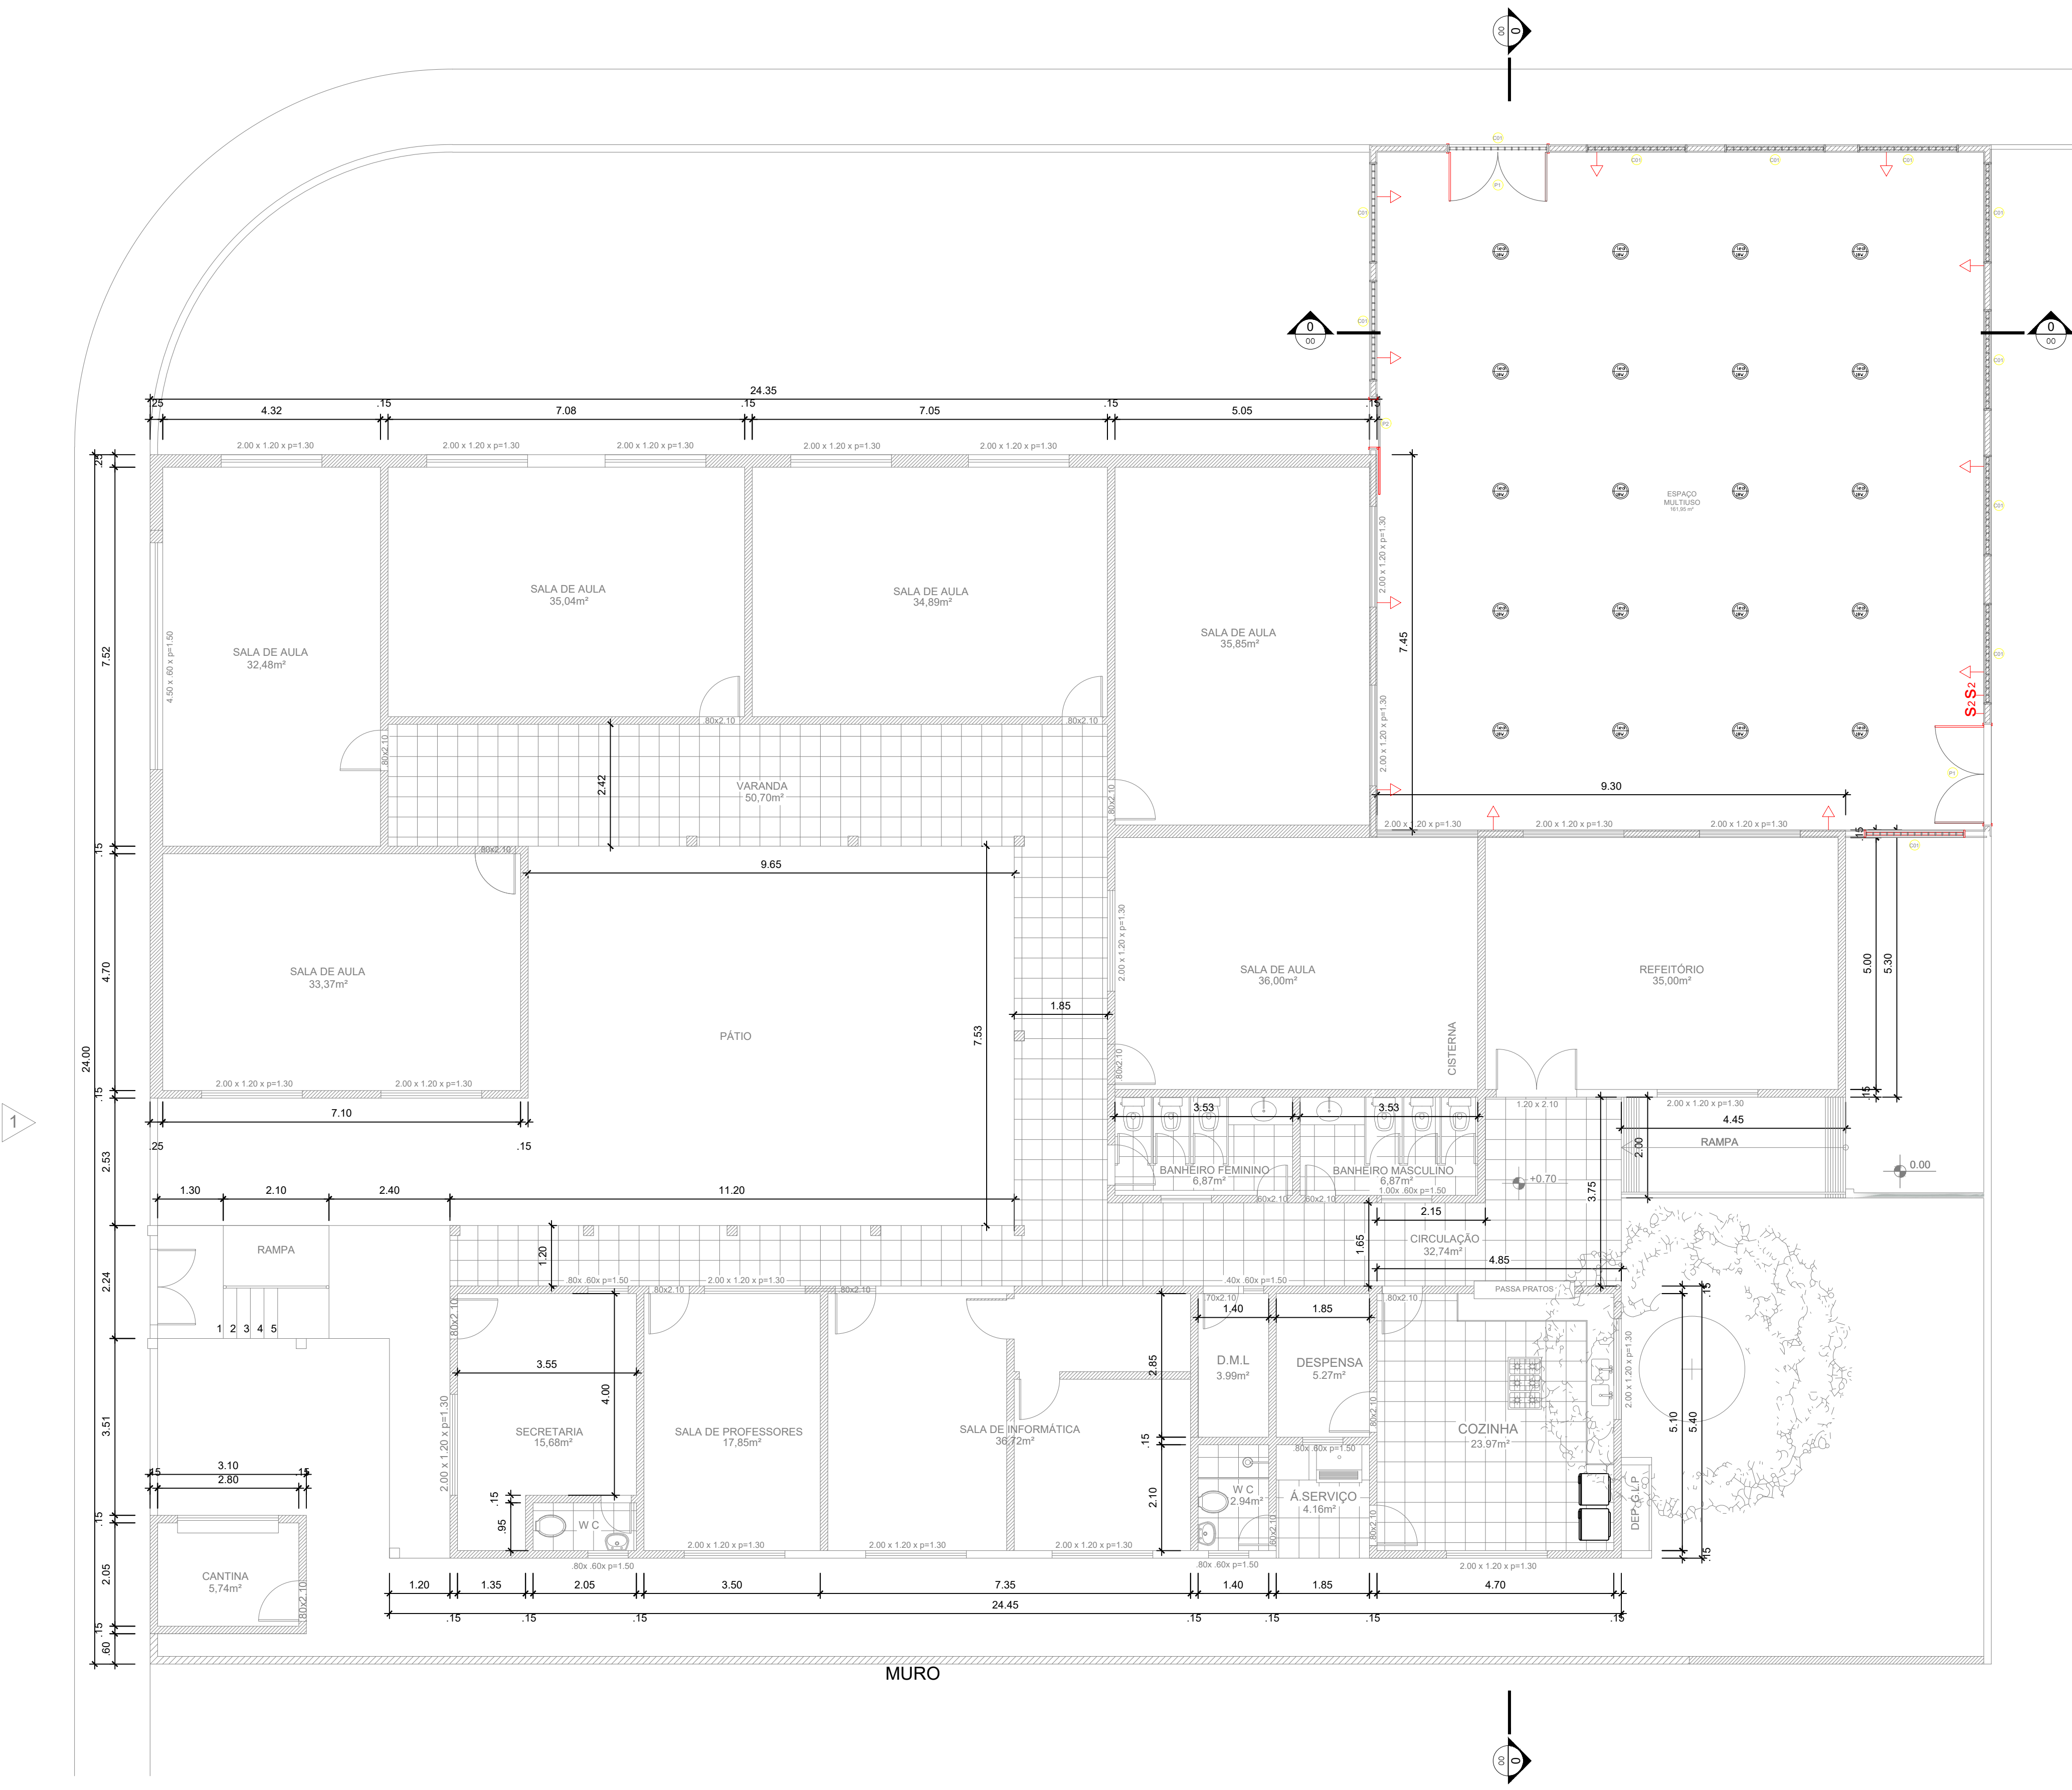

0 EMISSÃO INICIAL		22/11/2018	BSL	AMS	DGV
REV.	DESCRIÇÃO	DATA	EXEC.	VERIF.	APROV.
 PREFEITURA SAQUAREMA TRABALHO E RESPEITO		APROVADO			
SECRETARIA DE OBRAS E URBANISMO		SECRETÁRIO DE OBRAS E URBANISMO			
TÍTULO AMPLIAÇÃO E.M. ANIZIA ROSA O. COUTINHO PLANTA ELÉTRICA					
LOCAL RUA DO GIBÃO, N° 77, RETIRO, SAQUAREMA-RJ		ARQ. ELETRÔNICO DE-004.19-ELE-101=0.DWG			
PROJETO		N°		DE-004.19-ELE-101	
RESPONSÁVEL - CAU/CREA		ESCALA	DATA	PRANCHA	001
		INDICADA	11/2018		

ISO A1 841 x 594 mm