 
 



	TOMADA BAIXA H=0.30m
	TOMADA MÉDIA H=1.10m
	TOMADA MÉDIA H=0.60m
	TOMADA ALTA H=2.10m (Chuveiro)
	TOMADA ALTA H=2.10m (Ventilador)
	TOMADA ALTA H=2.10m (TV)
	TOMADA ALTA H=2.10m (Ar)
	INTERRUPTOR SIMPLES
	INTERRUPTOR DUPLO
	INTERRUPTOR SIMPLES THREE-WAY
	PONTO INTERNET H=piso
	PONTO INTERNET H=0.30m
	PONTO TOMADA H=piso
	PONTO TELEFONE/LÓGICA H=0.30m
	MICRO BALIZADOR DE LED DE EMBUTIR SOLO
	SPOTS DE LED 7W JARDIM COM ESPETO P/ FIXAÇÃO
	SPOTS DE LED 20W PARA TRILHO OU FIXO
	REFLETOR DE LED 50W
	LUMINÁRIA PAINEL SLIM LED SOBREPOR TETO 18W
	ARANDELA PARA LÂMPADA LED 18W
	QDL
	CAIXA DE PASSAGEM 20X20CM
	RELÉ FOTOELÉTRICO
	ELETRODUTOS SUBTERRÂNEOS

As máquinas condensadoras de ar condicionado tipo split deverão ser instaladas na área externa da edificação.
OBS1: Deverão ser instalados 02 pontos 220v para ar condicionado
OBS2: As alturas dos pontos de TV, Split e Ventiladores deverão ser verificados no local.
OBS3: A lâmpada 18w Fluorescente equivale a 75w da incandescente.

CHUV.	VENT.	TV	AR

QUADRO DE PONTOS ELÉTRICOS E ILUMINAÇÃO – PRIMEIRO PAVIMENTO

LOCAL																							
JARDIM	—	—	—	—	—	—	—	—	—	—	—	—	—	—	—	—	—	—	—	1	—	—	—
VARANDA	3	—	—	—	—	—	—	—	1	—	—	—	—	—	—	—	—	—	5	—	—	—	—
EDUC. INFANTIL 03	7	—	—	—	1	1	1	—	1	—	—	1	—	—	—	—	—	—	5	—	—	—	—
BANHEIRO INFANTIL 03	—	—	—	1	—	—	—	1	—	—	—	—	—	—	—	—	—	—	2	—	—	—	—
EDUC. INFANTIL 04	5	—	—	—	1	1	1	—	1	—	—	1	—	—	—	—	—	—	6	—	—	—	—
BANHEIRO INFANTIL 04	—	—	—	1	—	—	—	1	—	—	—	—	—	—	—	—	—	—	2	—	—	—	—
RAMPA	—	—	—	—	—	—	—	—	1	—	—	—	—	—	—	—	—	—	2	—	—	—	—
ACESSO QUADRA	—	—	—	—	—	—	—	—	—	—	—	—	—	—	—	—	—	—	3	—	—	—	—
CALÇADA	—	—	—	—	—	—	—	—	—	—	—	—	—	—	—	—	—	—	—	7	—	—	—

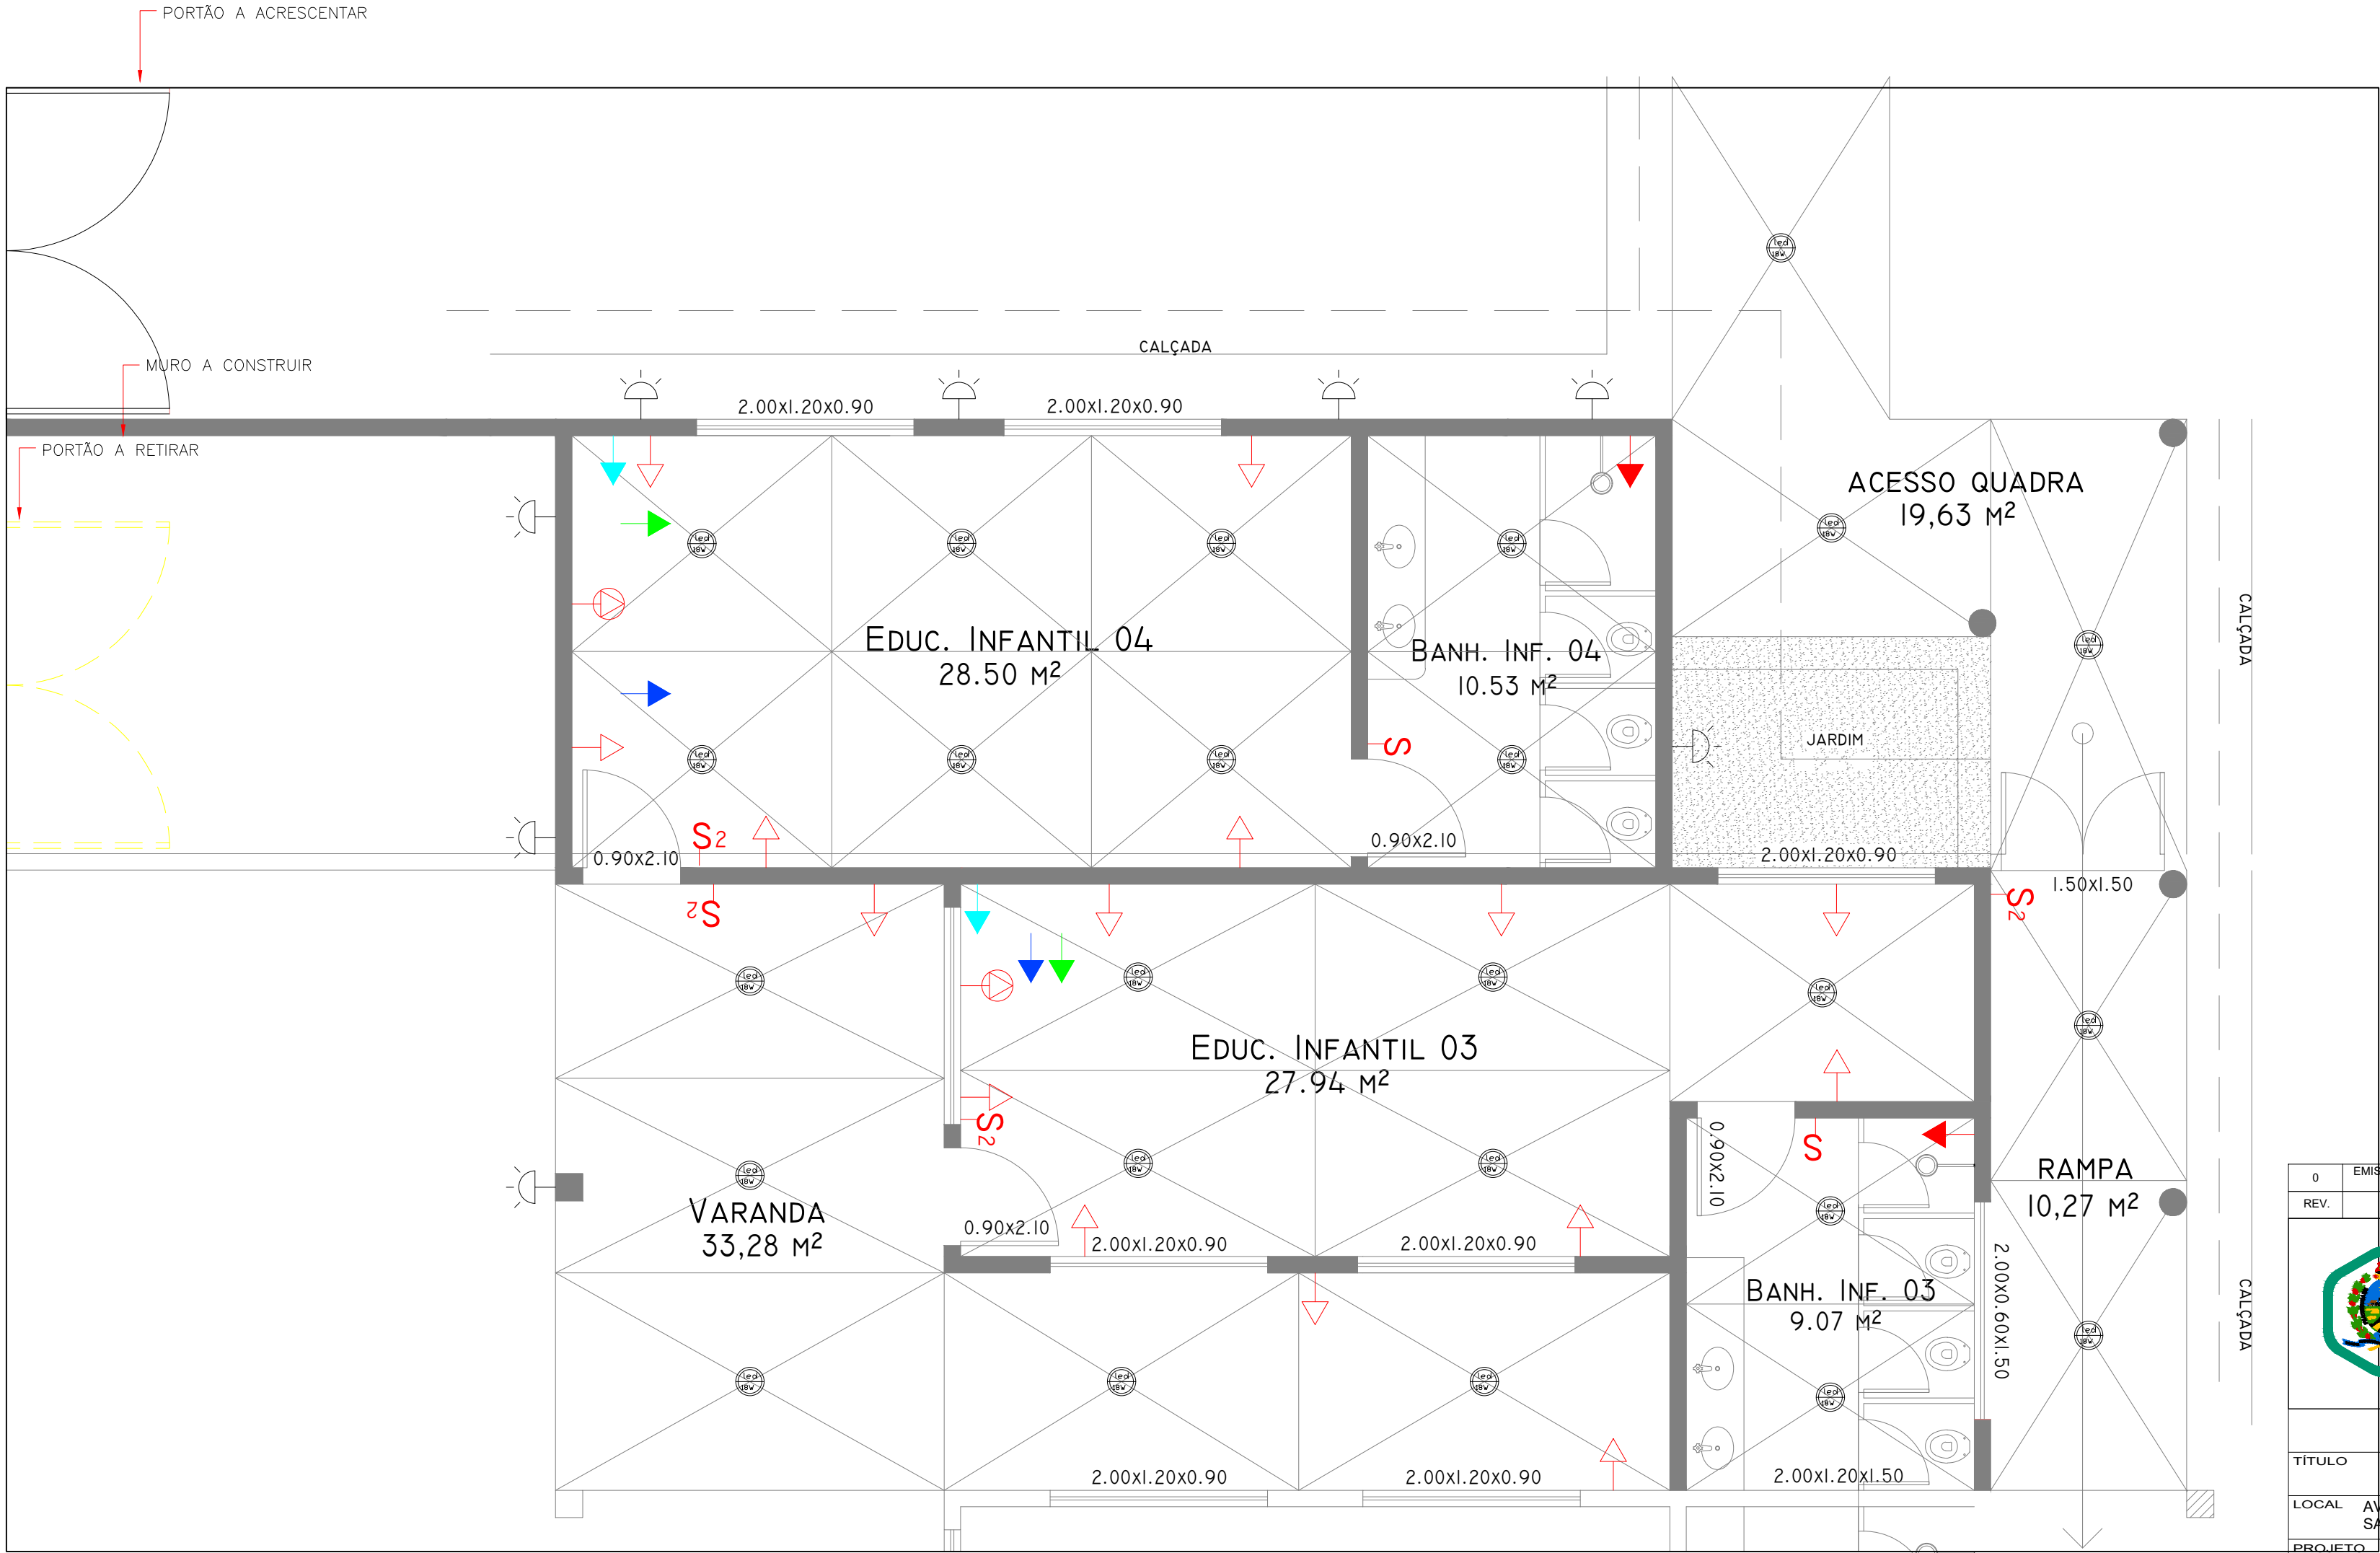

0	EMIÇÃO INICIAL	21/01/2019	BSL	AM	DGVV
REV.	DESCRIÇÃO	DATA	EXEC.	VERIF.	APROV.
 PREFEITURA SAQUAREMA TRABALHO E RESPEITO		APROVADO			
		SECRETÁRIO DE OBRAS E URBANISMO			
SECRETARIA DE OBRAS E URBANISMO					
TÍTULO: AMPLIAÇÃO E REFORMA DA E. M. OSIRIS PALMIER DA VEIGA PLANTA PONTOS ELÉTRICOS					
LOCAL: AVENIDA LITORÂNEA, BARRA NOVA SAQUAREMA-RJ			ARG. ELETRÔNICO DE-004.19-ELE-201=0.DWG		
PROJETO		Nº		DE-004.19-ELE-201	
RESPONSÁVEL - CAU/CREA		ESCALA	DATA	PRANCHA	01
		INDICADA	01/2019		