

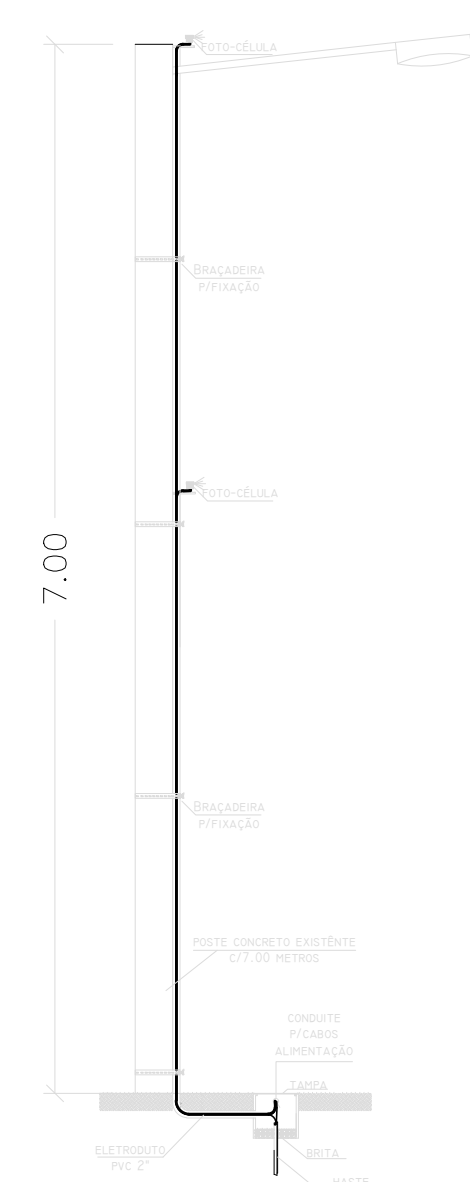


2 DETALHE - CORTE BB
Esc.: 1/50

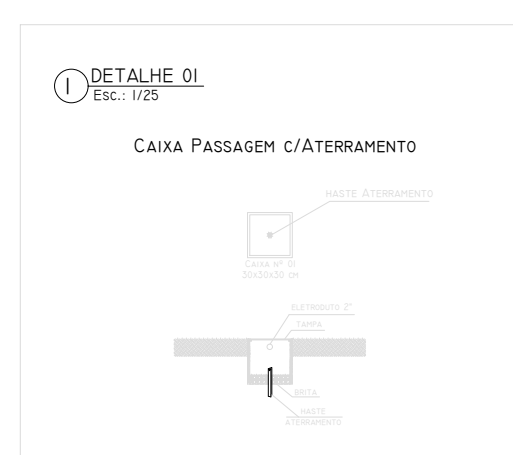

Nº	ESPECIFICAÇÃO	LOCAL	QUANT.	SIMB.	TOTAL.
01	TOMADA BAIXA H = 0.30 M	ÁREA EXT./ED.INFANTIL	15		15 UNID.
02	TOMADA MÉDIA H = 1.10 M	ÁREA EXT./ED.INFANTIL	02		02 UNID.
03	TOMADA ALTA H = 2.10 M (VENTILADOR)	EDUCAÇÃO INFANTIL	02		02 UNID.
04	TOMADA ALTA H = 2.10 M (TV)	EDUCAÇÃO INFANTIL	02		02 UNID.
05	CAIXA DE PASSAGEM 30x30x40CM	PÁTIO EXTERNO	03		03 UNID.
06	INTERRUPTOR SIMPLES	ÁREA EXT./ED.INFANTIL	02		02 UNID.
07	INTERRUPTOR DUPLO	ÁREA EXT./ED.INFANTIL	04		04 UNID.
08	QUADRO LUZ PARA 12 DISJUNTORES	RAMPA ACESSO QUADRA	01		01 UNID.
09	DISJUNTOR DIN MONO 16 AMPERS	QUADRO LUZ - RAMPA	03		03 UNID.
10	DISJUNTOR DIN BI POLAR 25 AMPERS	QUADRO LUZ - RAMPA	02		02 UNID.
11	DISJUNTOR DIN MONO 20 AMPERS	QUADRO LUZ - RAMPA	02		02 UNID.
12	DISJUNTOR DIN MONO 32 AMPERS	QUADRO LUZ - RAMPA	02		02 UNID.
13	ELETRODUTO RÍGIDO PVC 2" PVC	ALIMENTAÇÃO PC/QL.	—		35.00 M.
14	FIO 4,0 MM	ALIMENTAÇÃO PC/QL.	—		40.00 M.
15	CABO 6,0 MM	ALIMENTAÇÃO PC/QL.	—		120.00 M.
16	FIO 2,5 MM	POSTE EXISTENTE ALIMENT. FOTO CÉLULA E LUMINÁRIA	—		15.00 M.
17	ELETRODUTO RÍGIDO PVC 2" PVC	POSTE EXISTENTE	—		8.00 M.
	HASTE DE ATERRAMENTO	CAIXA Nº 01 E QL	02		02 UNID.
	PONTO DE INTERNET	EDUCAÇÃO INFANTIL 3/L	02		02 UNID.
	LUMINÁRIA DE LED 18 W	ÁREA EXT./ED.INFANTIL CORREDOR INTERNO	25		25 UNID.
	LÂMPADA DE LED 18W	ÁREA EXT./ED.INFANTIL CORREDOR INTERNO	25		25 UNID.
	ARANDELA	ÁREA EXTERNA	08		08 UNID.
	LÂMPADA P/ ARANDELA DE LED 7W	ÁREA EXTERNA	08		08 UNID.
	FOTO-CÉLULA	POSTE EXISTENTE	01		01 UNID.
	LUMINÁRIA DE C/BRAÇO P/LÂMPADA LED 100W	POSTE EXISTENTE	01		01 UNID.
	LÂMPADA DE LED 100W P/ LUMINÁRIA	POSTE EXISTENTE	01		01 UNID.
	BRAÇADEIRA P/ FIXAÇÃO	POSTE EXISTENTE	03		03 UNID.

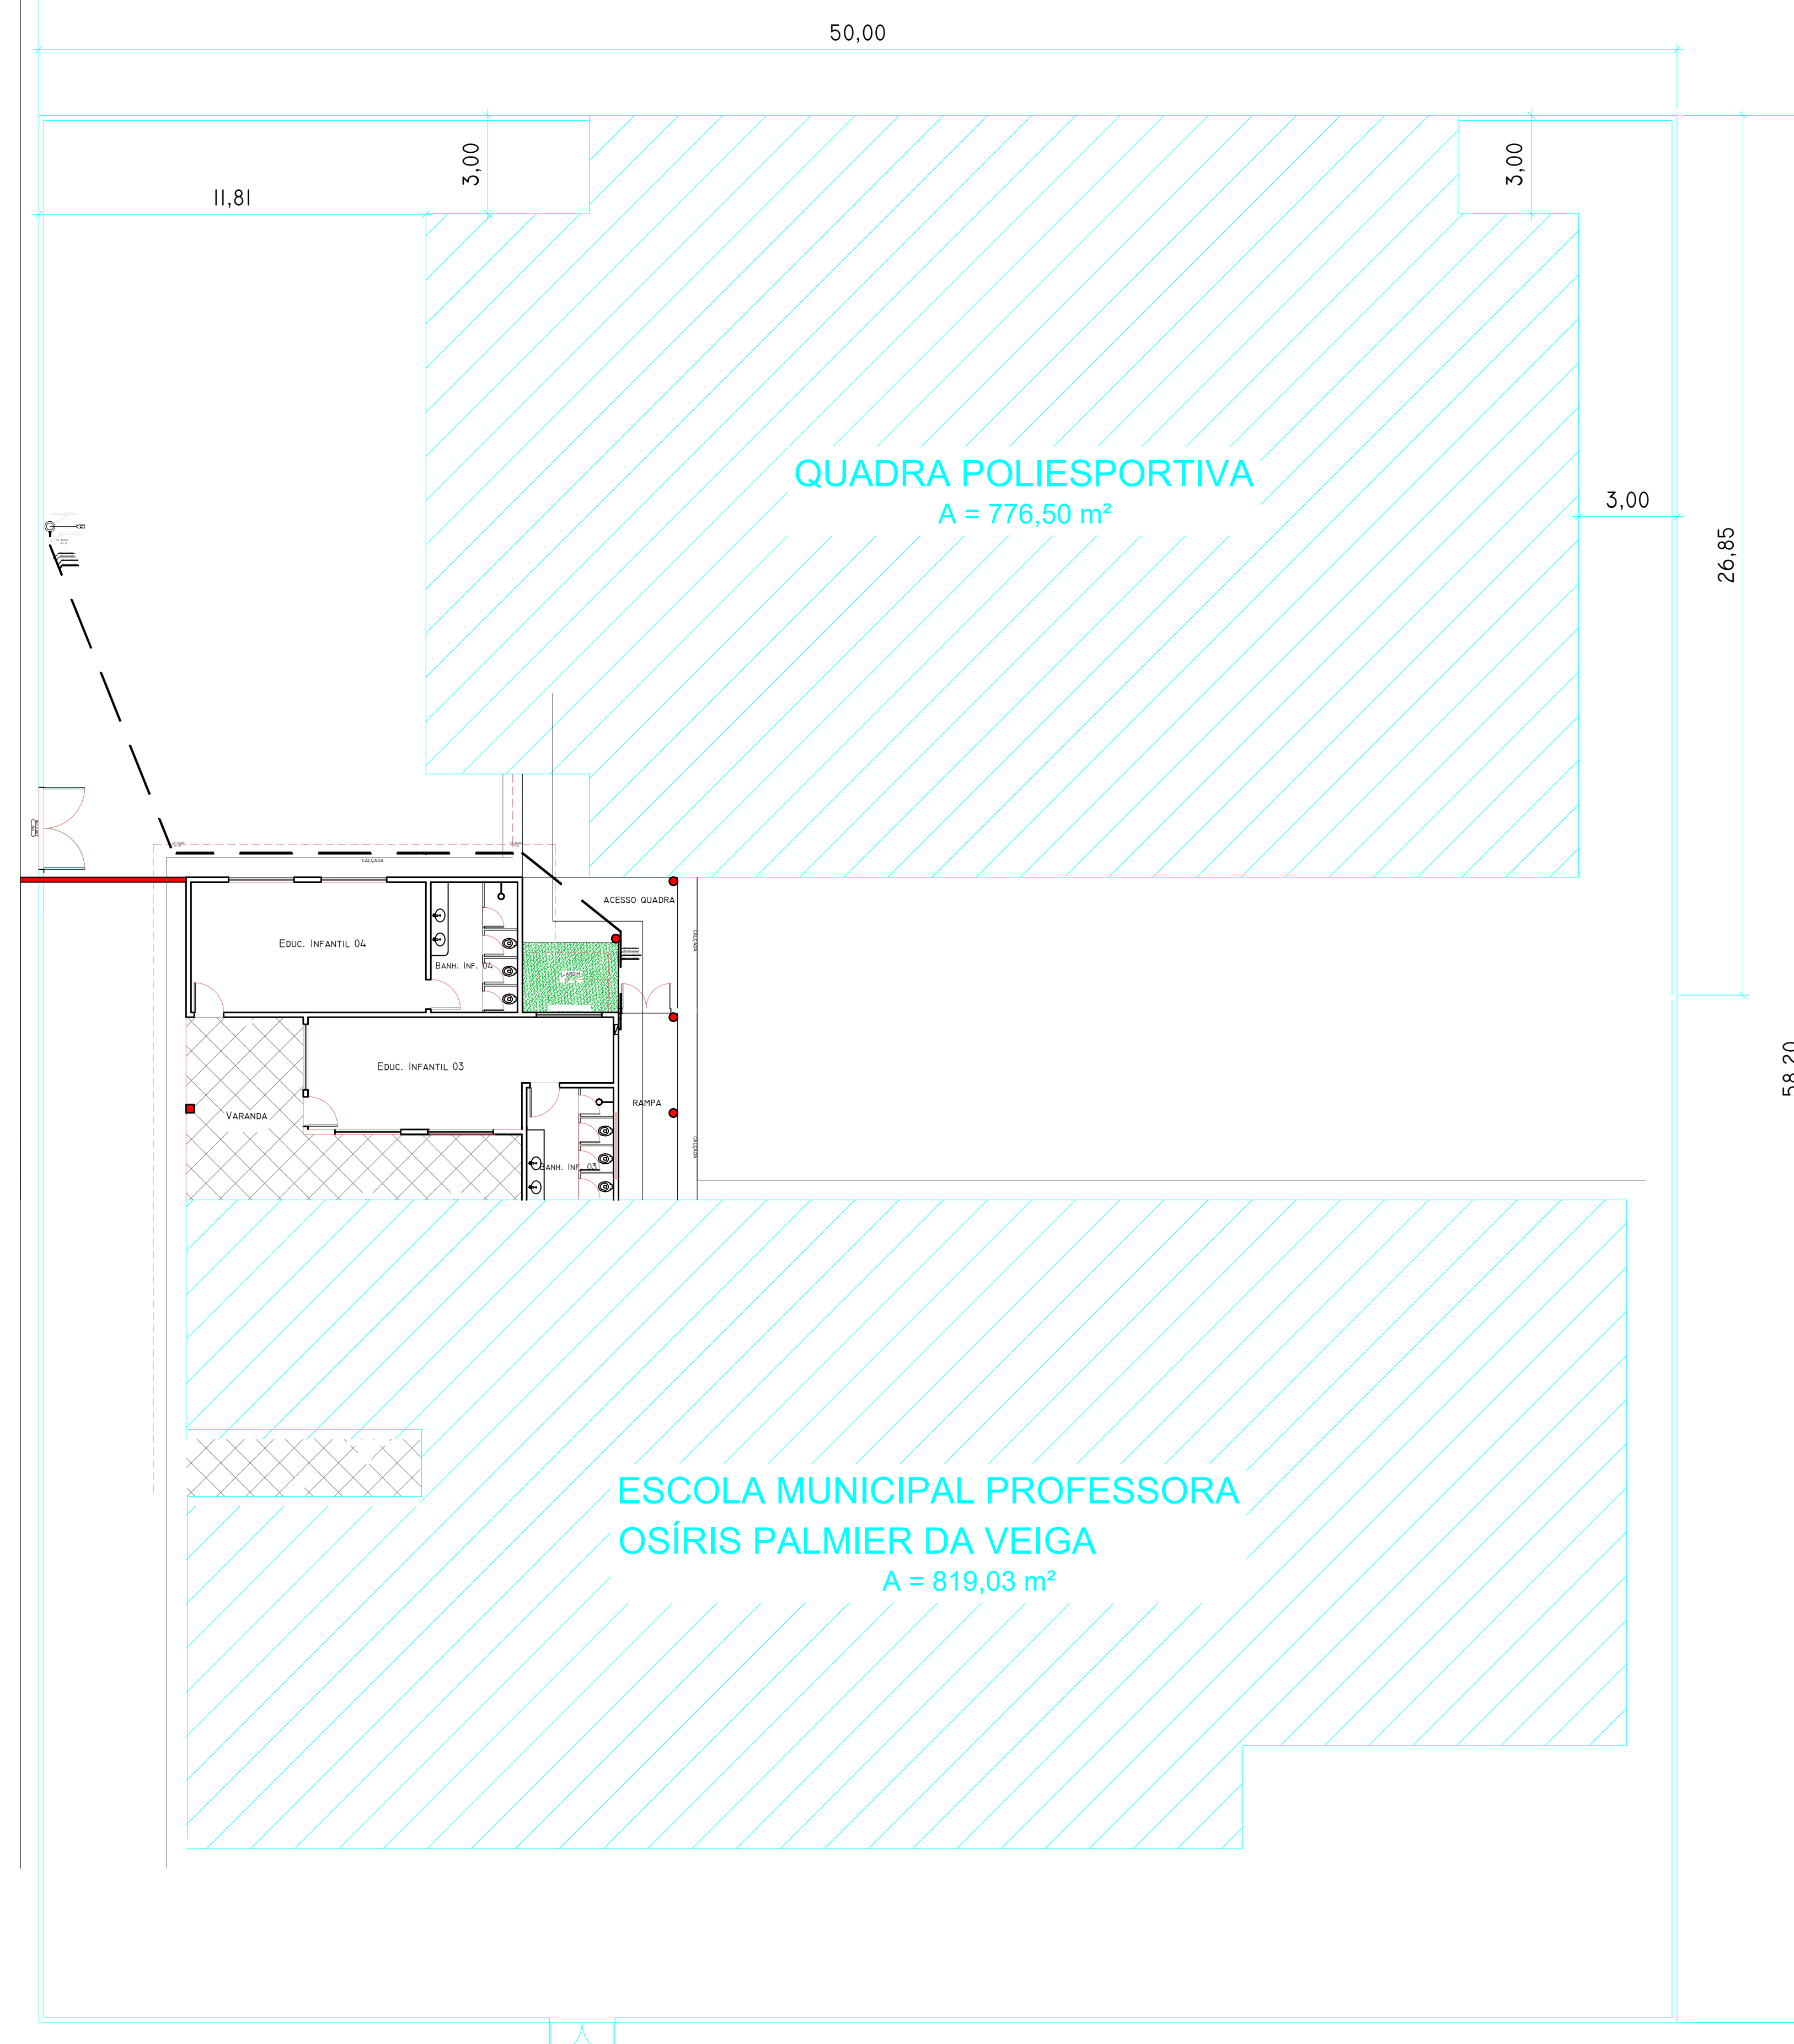

AV. LITORÂNEA

ELÉTRICA - ALIMENTAÇÃO

8 - EMISSÃO FINAL																
REV.		DESCRIÇÃO		APPROVADO		27/07/2019		SQL	AM	SOAR						
						DATA		EXEC.	VERIF.	APROV.						
 <div> <p>PREFEITURA SUAQUREMA</p> <p>TRABALHO E RESPEITO</p> </div>																
				SECRETÁRIO DE OBRAS E URBANISMO												
SECRETARIA DE OBRAS E URBANISMO																
TÍTULO AMPLIAÇÃO E REFORMA DA E. M. OSIRIS PALMIER DA VEIGA PLANTAS, BARRAS E CORTES																
LOCAL: AVENIDA LITORÂNEA, BARRA NOVA SUAQUERMA-RJ								APO. ELETRÔNICO 004-19-19LE-2019-DW								
PROJETO				N°				DE-004-19-19LE-2019								
								ESCALA				DATA				
RESPONSÁVEL - CALICEIRA								INDICADA				01/2019				
												02				