


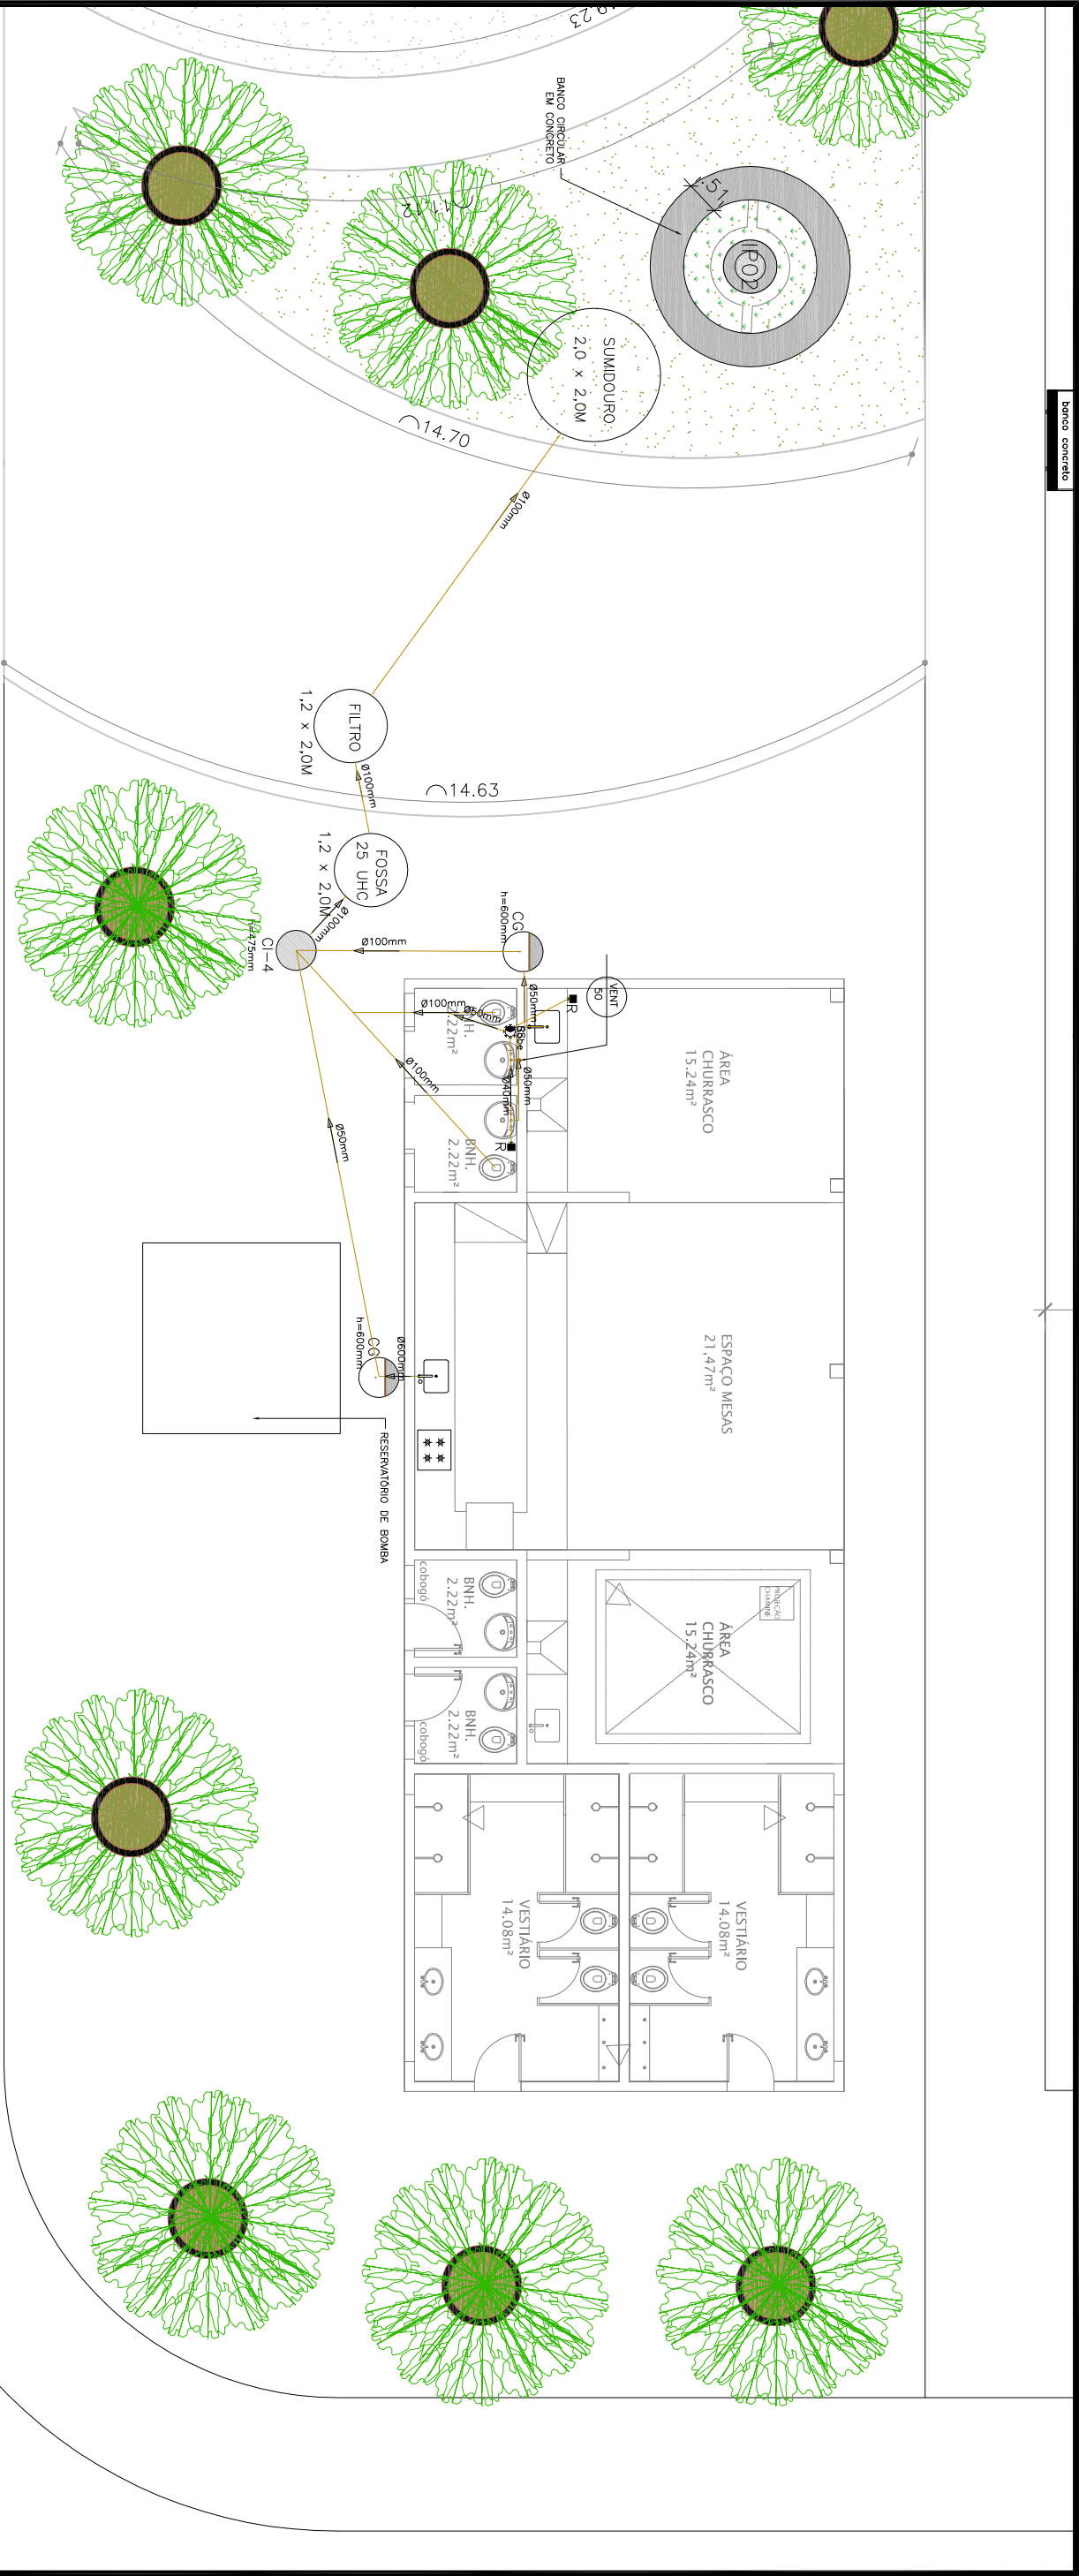

ESGOTO e VENTILAÇÃO

esc. 1/100

