
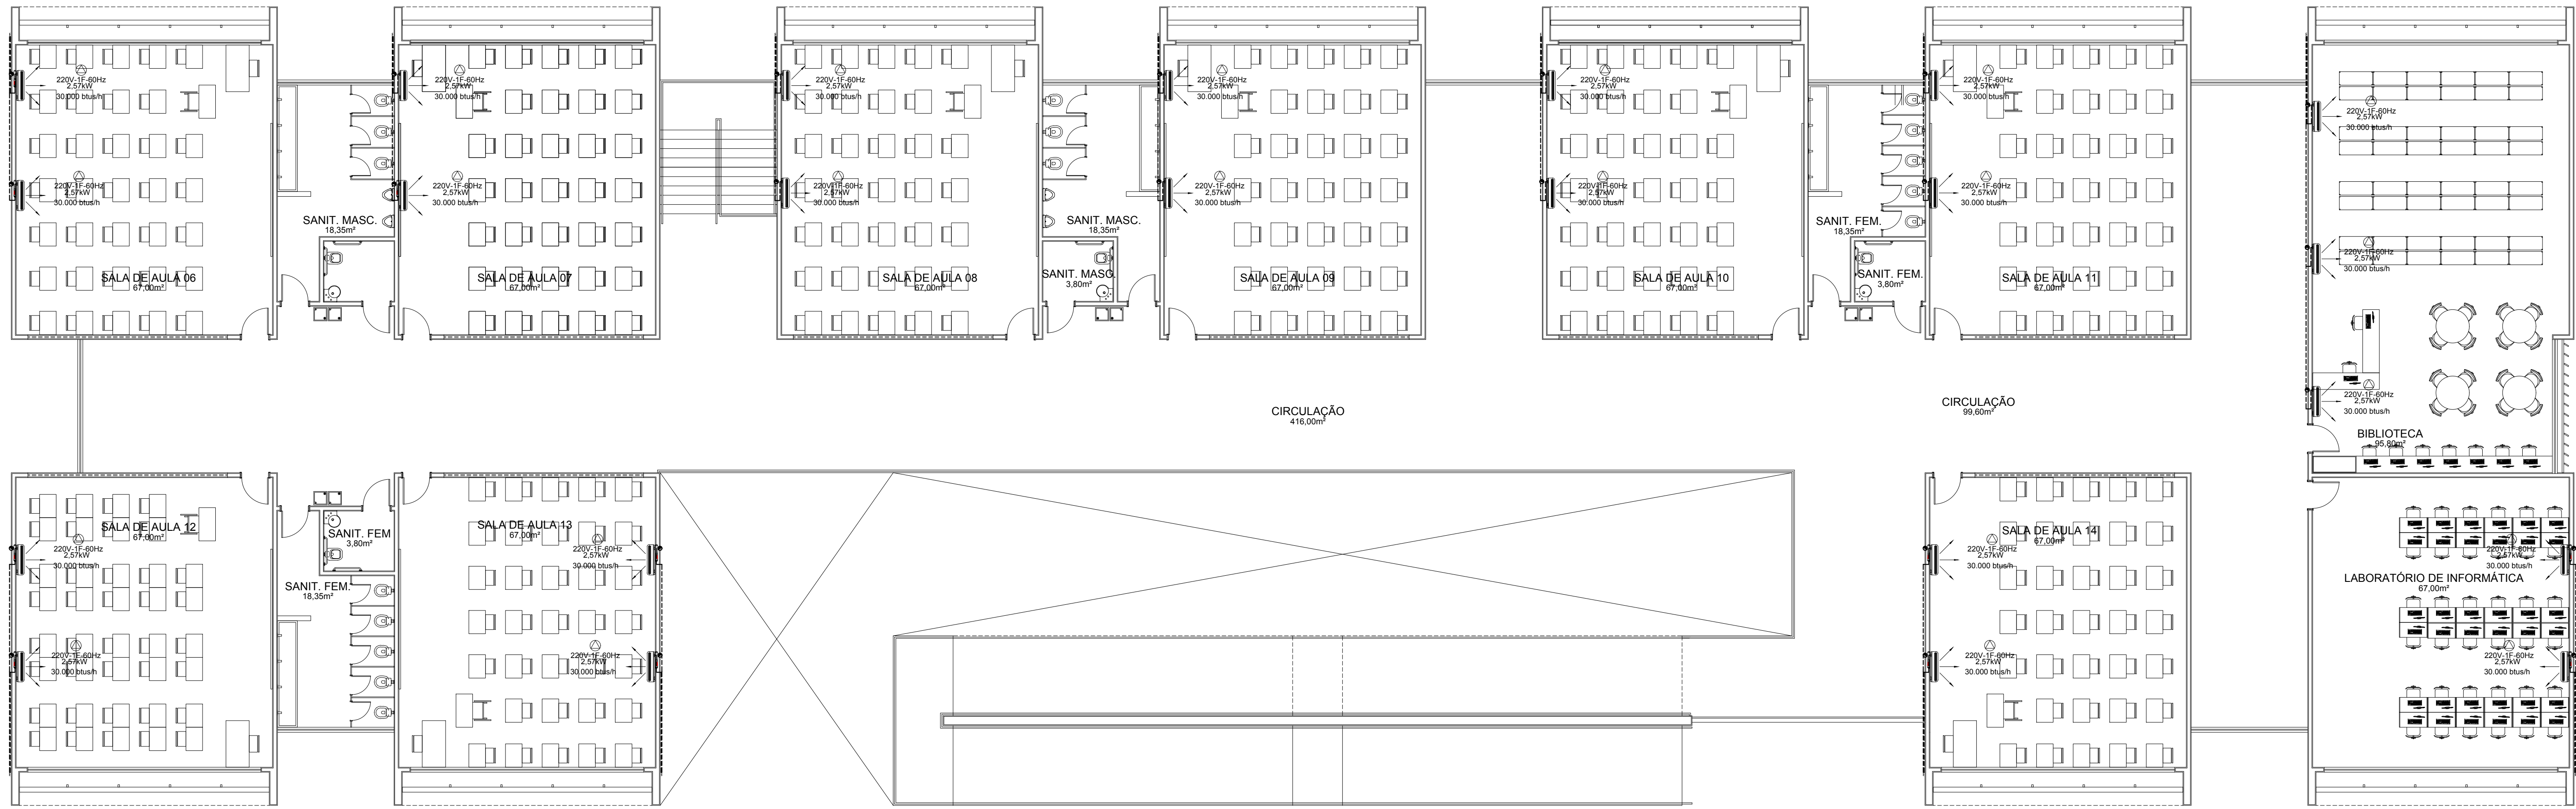


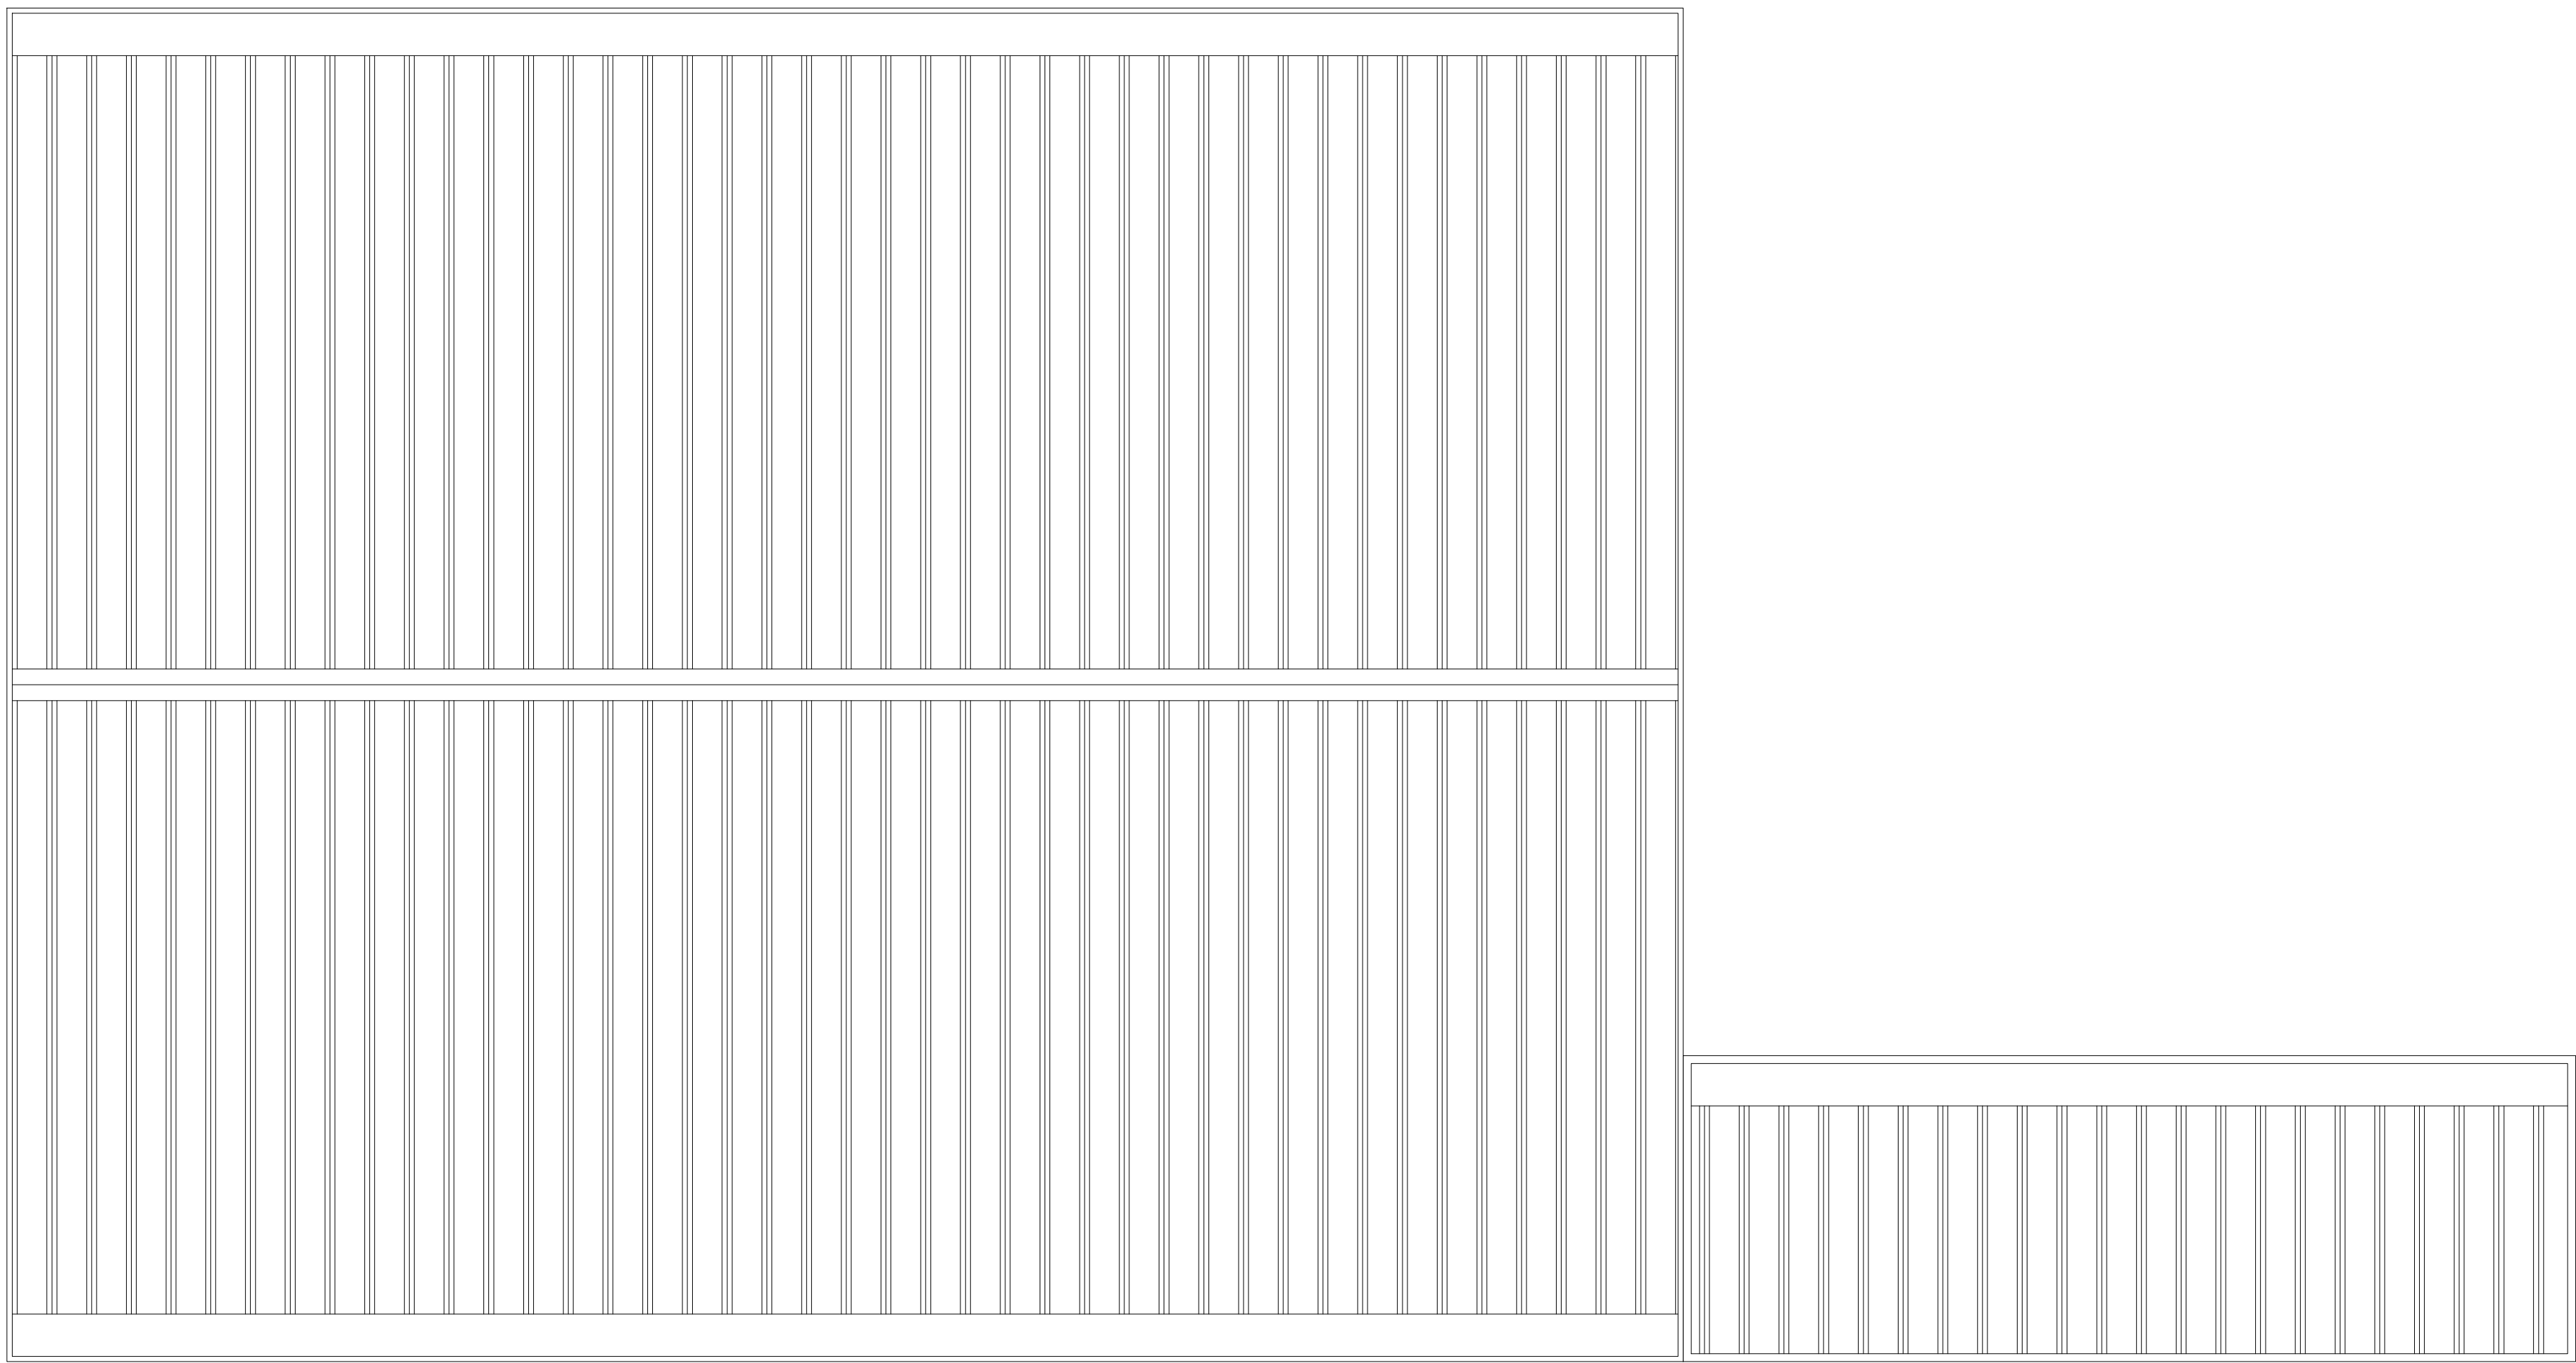

ESCRITÓRIO RESPONSÁVEL:
jorge mario jáurequi
@telier.metropolitano

REV.	DESCRIÇÃO	DATA	EXEC.	VERIF.	APROV.
 PREFEITURA SAQUAREMA TRABALHO E RESPEITO		APPROVADO			
SECRETÁRIO DE OBRAS E URBANISMO					
TÍTULO ESCOLA NOVA BASILEIA - PROJETO DE INSTALAÇÕES REFRIGERAÇÃO - 1º PAVIMENTO					
LOCAL	RUA ETHEVALDO LIMA DE MENDONÇA BASILEIA - SAQUAREMA - RJ			ARQ. ELETRÔNICO DE-502.19-ARC-002.DWG	
PROJETO	RESPONSÁVEL - CALICREA			Nº DE-502.19-ARC-002	
ESCALA 1:100		DATA FEV/2019		PRONCHIA 01/01	