



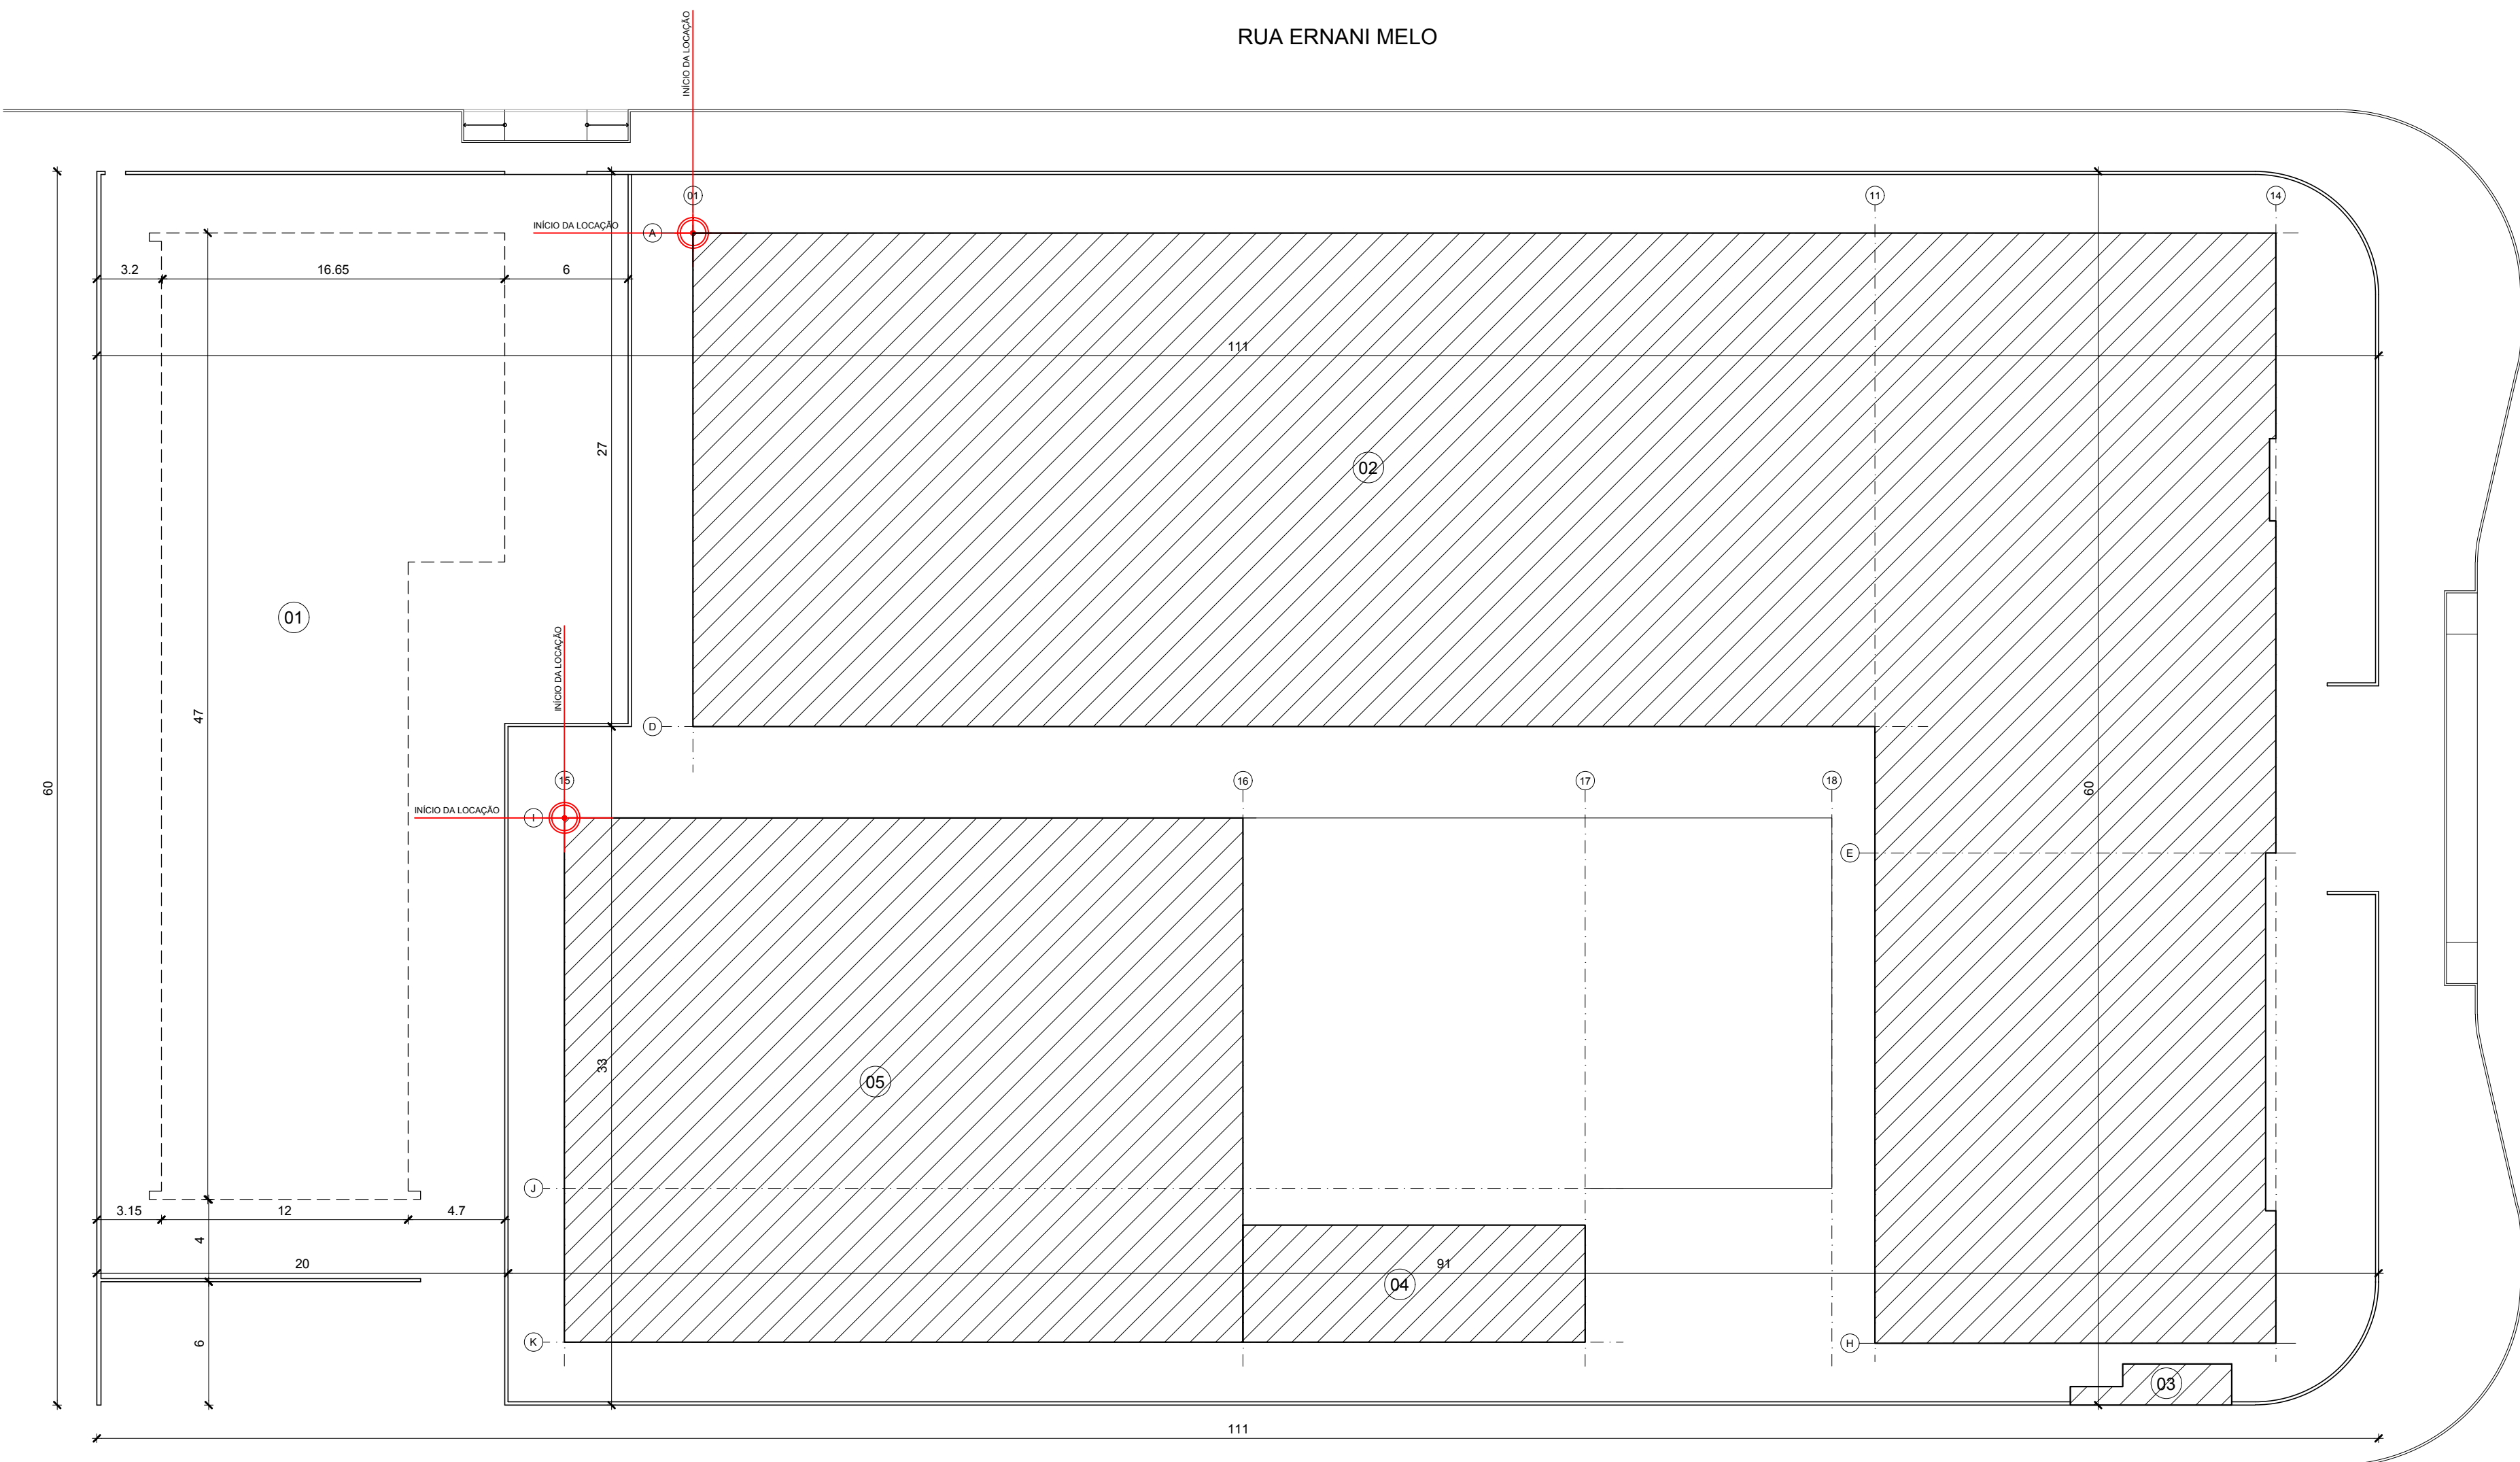

QUADRO DE ÁREAS		
ÁREA DO TERRENO		6.900,00 m²
PARCIAIS	ÁREA PARCIAL DE IMPLANTAÇÃO DA ESCOLA	5.540,00 m²
	ÁREA DA ESCOLA - TÉRREO	2.436,00 m²
	ÁREA DA QUADRA	842,00 m²
	ÁREA DOS VESTIÁRIOS	126,00 m²
	ÁREA TOTAL DE IMPLANTAÇÃO	3.404,00 m²
	ÁREA LIVRE	2.137,00 m² - 61,4%
	ÁREA DA ESCOLA - 1º PAVIMENTO	1.353,00 m²

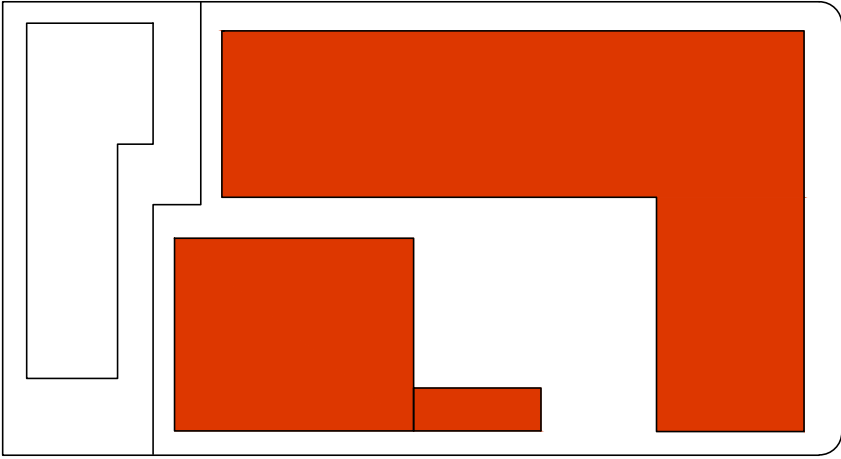

01 - IMPLANTAÇÃO
1/250

- 01 - POSTO DE SAÚDE
- 02 - ESCOLA DE ENSINO FUNDAMENTAL
- 03 - DEPÓSITO DE RESÍDUOS
- 04 - VESTIÁRIOS
- 05 - QUADRA POLI ESPORTIVA

ESCRITÓRIO RESPONSÁVEL:

Jorge Mario Jáurequi
@telier.metropolitano



REV.	DESCRIÇÃO	DATA	EXEC.	VERIF.	APROV.
		APROVADO			
		SECRETÁRIO DE OBRAS E URBANISMO			
SECRETARIA DE OBRAS E URBANISMO					
TÍTULO: ESCOLA NOVA BASILEIA - PROJETO DE ARQUITETURA IMPLANTAÇÃO					
LOCAL: RUA ERNANI MELO, BASILEIA - SAQUAREMA - RJ				ARG. ELETRÔNICO: DE-502.19-ARQ-001.DWG	
PROJETO			Nº: DE-506.18-ARQ-001		
RESPONSÁVEL - CAU/CREA			ESCALA: 1:250	DATA: FEV/2019	PRANCHA: 01/01