


RUA ERNANI MELO

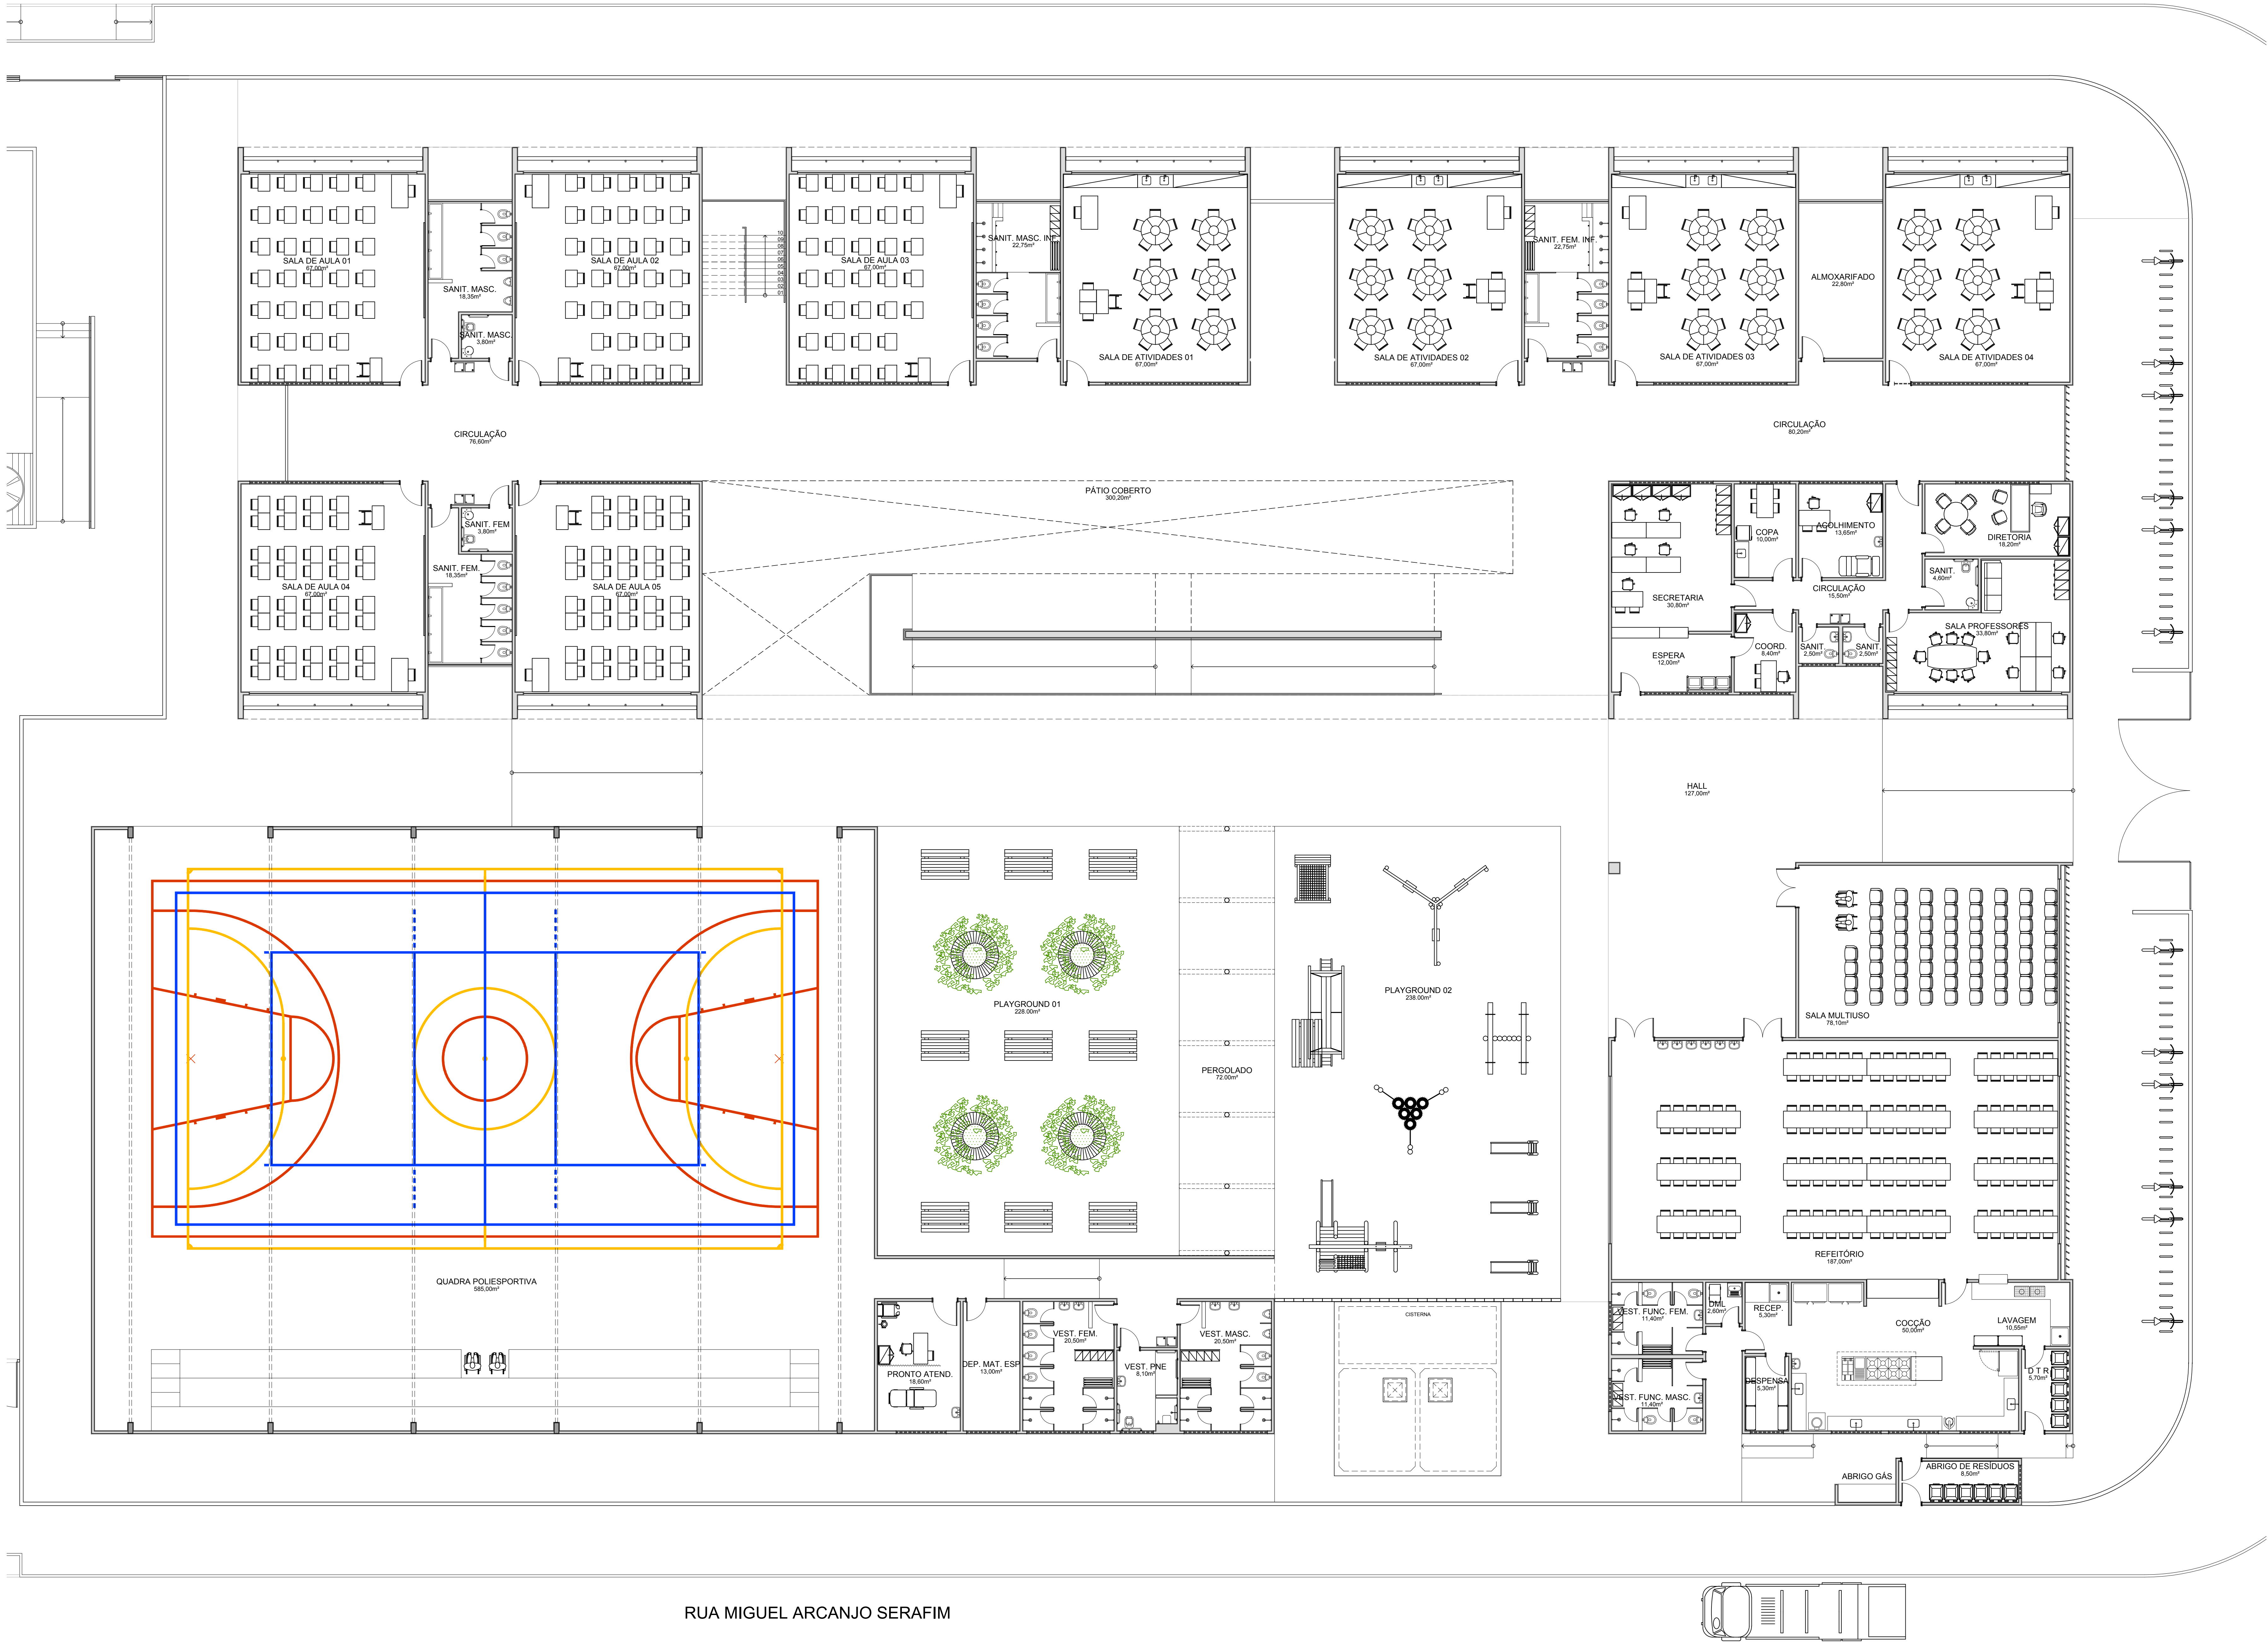

RUA MIGUEL ARCANJO SERAFIM

ESCRITÓRIO RESPONSÁVEL:
Jorge Mario Jáurequi
@telier.metropolitano

REV.	DESCRIÇÃO	DATA	ELAB.	VERIF.	APROV.
<div><div><div><div>PREFEITURA</div><div>SQUAREMA</div><div>TRABALHO E RESPEITO</div></div></div><div>SECRETÁRIO DE OBRAS E URBANISMO</div></div>					
TÍTULO ESCOLA NOVA BASILEIA - PROJETO DE ARQUITETURA LAYOUT DO TERREJO					
LOCAL RUA ERNANI MELO BASILEIA - SAQUAREMA - RJ			Nº ARQ. ELETRÔNICO DE-502-19-ARQ-002.DWG		
PROJETO			DE-502-19-ARQ-002		
RESPONSÁVEL - CAUCREA			ESCALA 1:100	DATA FEV/2019	PRONCHIA 01/01

ANDREPIVAARQUITETURA
rua das acácias, 108 - gleba - cep: 22451-060 f: 2512-8972 www.andrepiva.com