


RUA ERNANI MELO

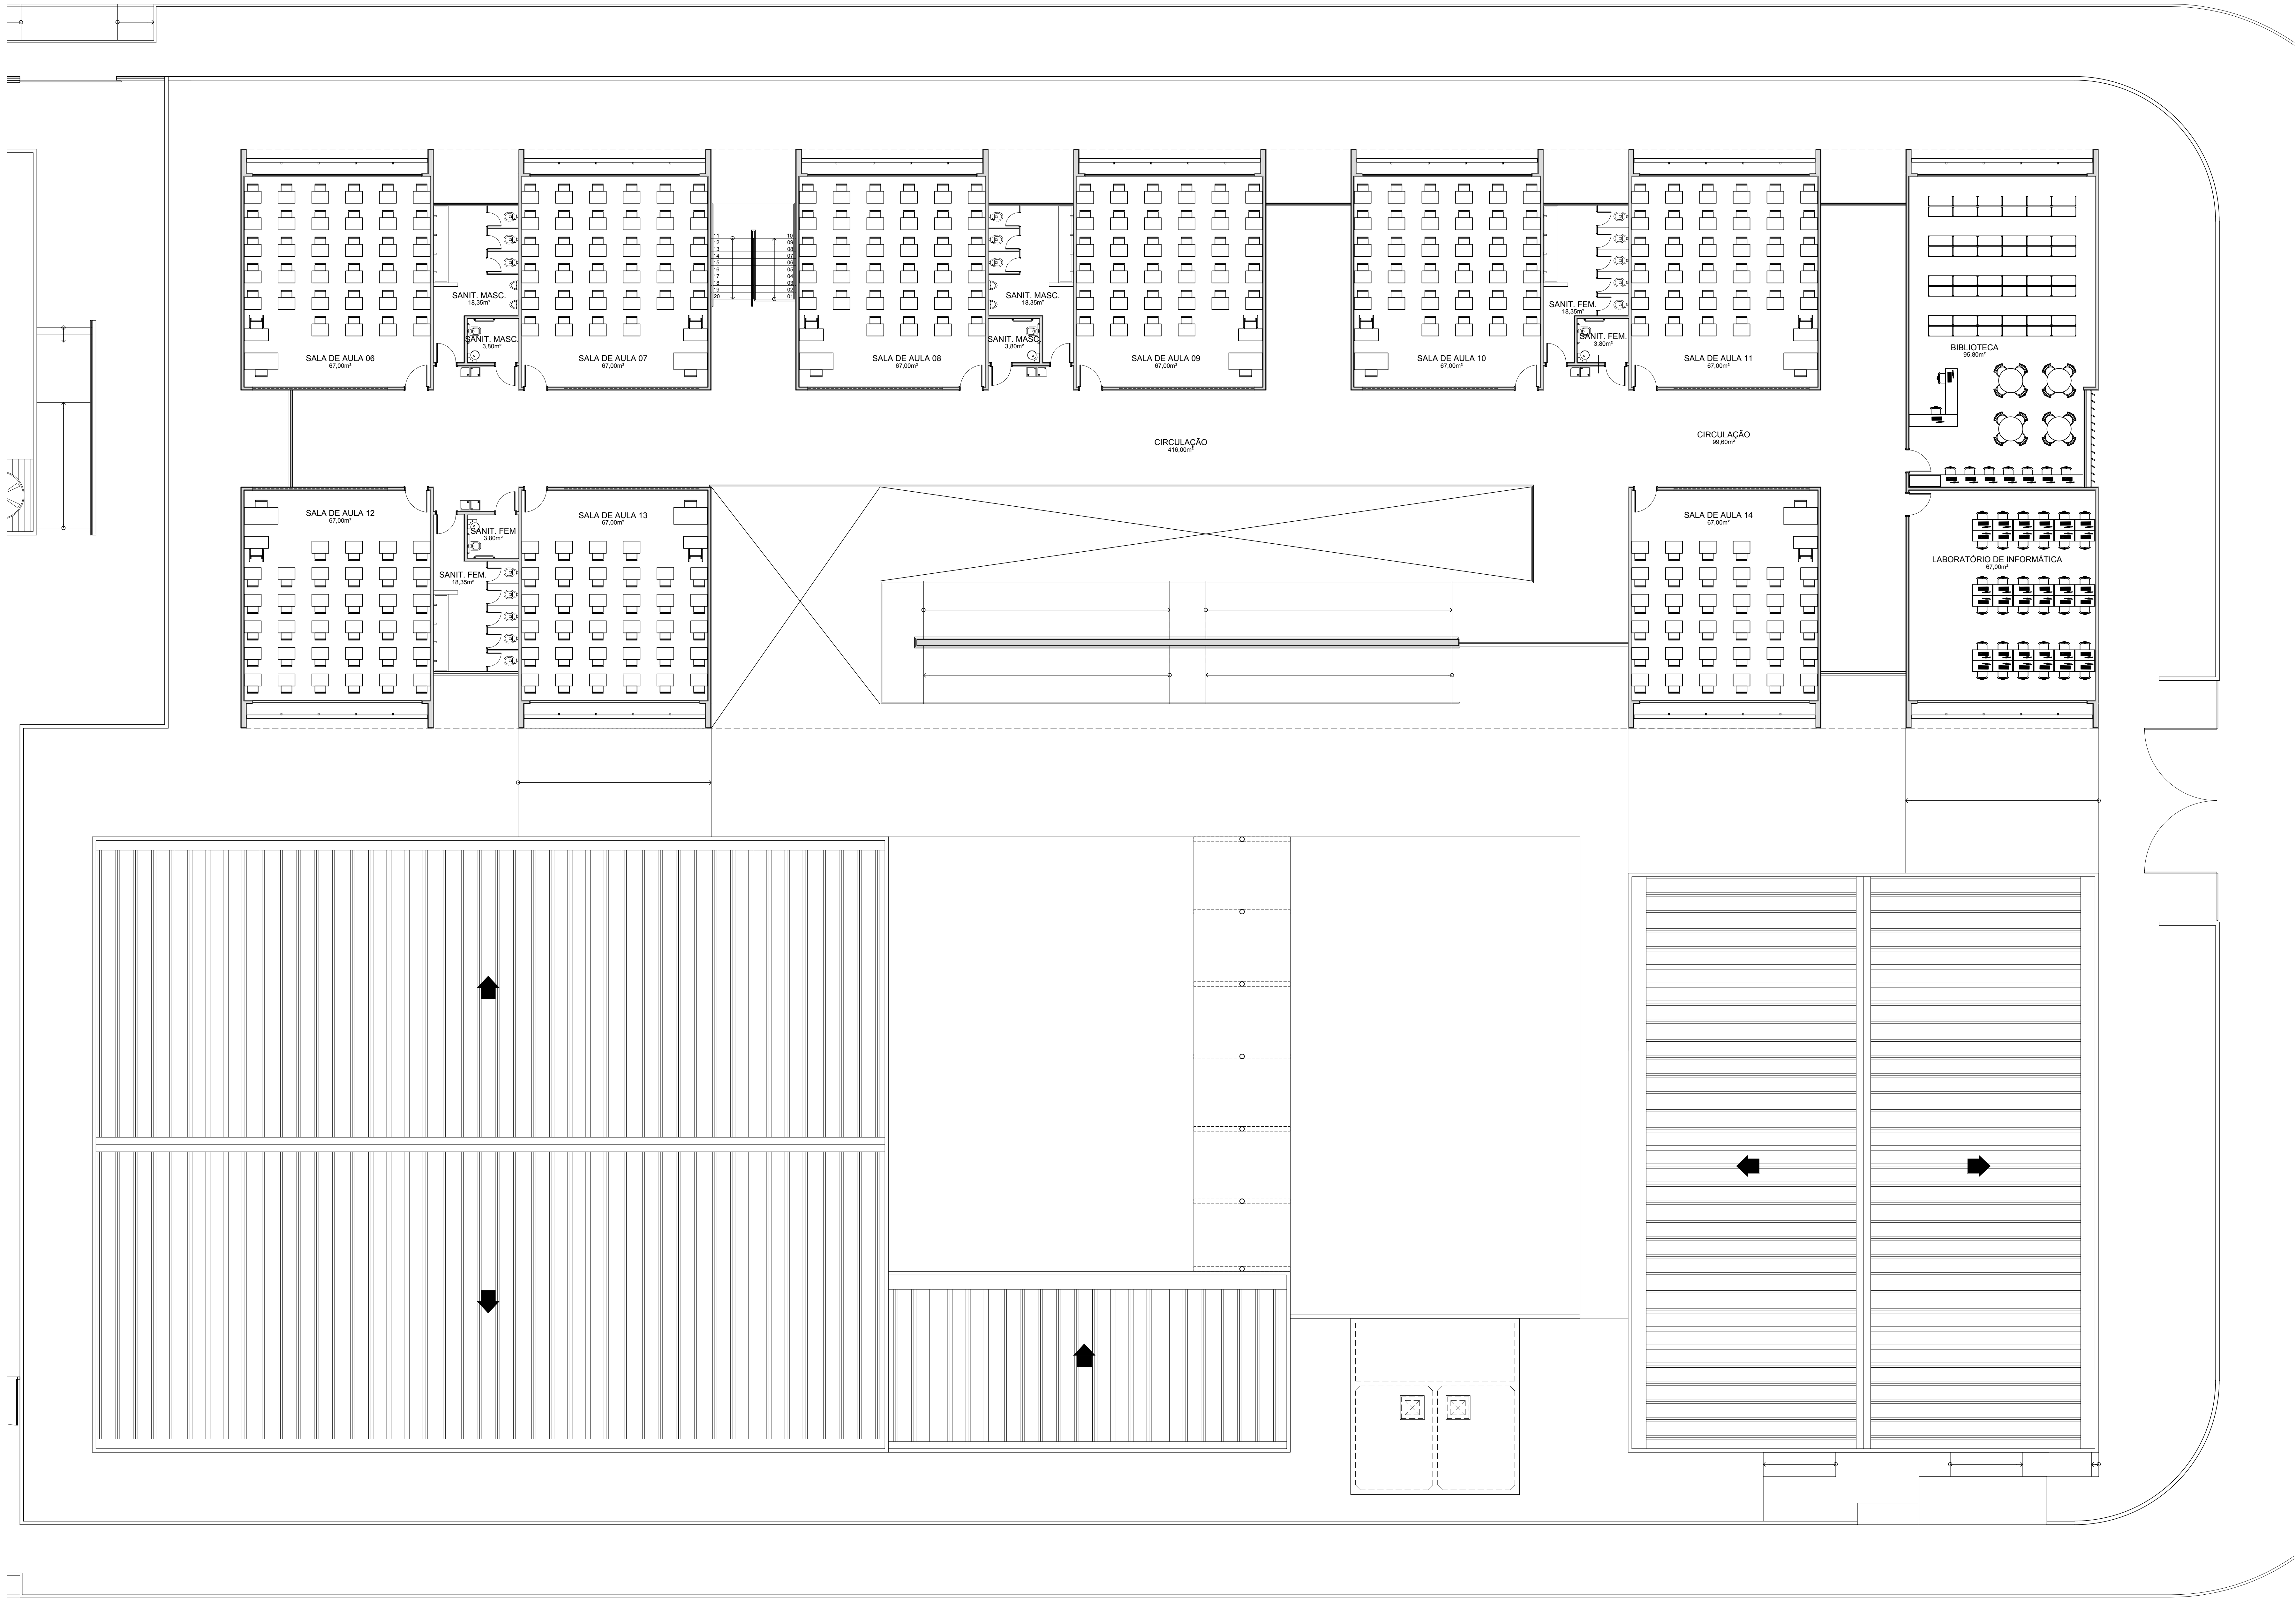

RUA MIGUEL ARCANJO SERAFIM

ESCRITÓRIO RESPONSÁVEL:
jorge mario jáurequi
@telier metropolitano

REV.	DESCRIÇÃO	DATA	ELAB.	VERIF.	APROV.
 PREFEITURA SAQUAREMA TRABALHO E RESPEITO					
SECRETARIA DE OBRAS E URBANISMO					
TÍTULO: ESCOLA NOVA BASILEIA - PROJETO DE ARQUITETURA LAYOUT DO 1º PAVIMENTO					
LOCAL: RUA ERNANI MELO, BASILEIA - SAQUAREMA - RJ	PROJETO: DE-502.19-AQ-003	ARQ. ELETRÔNICO	Nº: DE-502.19-AQ-003		
RESPONSÁVEL: CALICREA	ESCALA: 1:100	DATA: FEV/2019	PRONCHIA	01/01	

ANDREPIVAARQUITETURA
rua das sociedades, 108 - gleba - cep: 22451-060 f: 2512-8972 www.andrepiva.com