


RUA ERNANI MELO

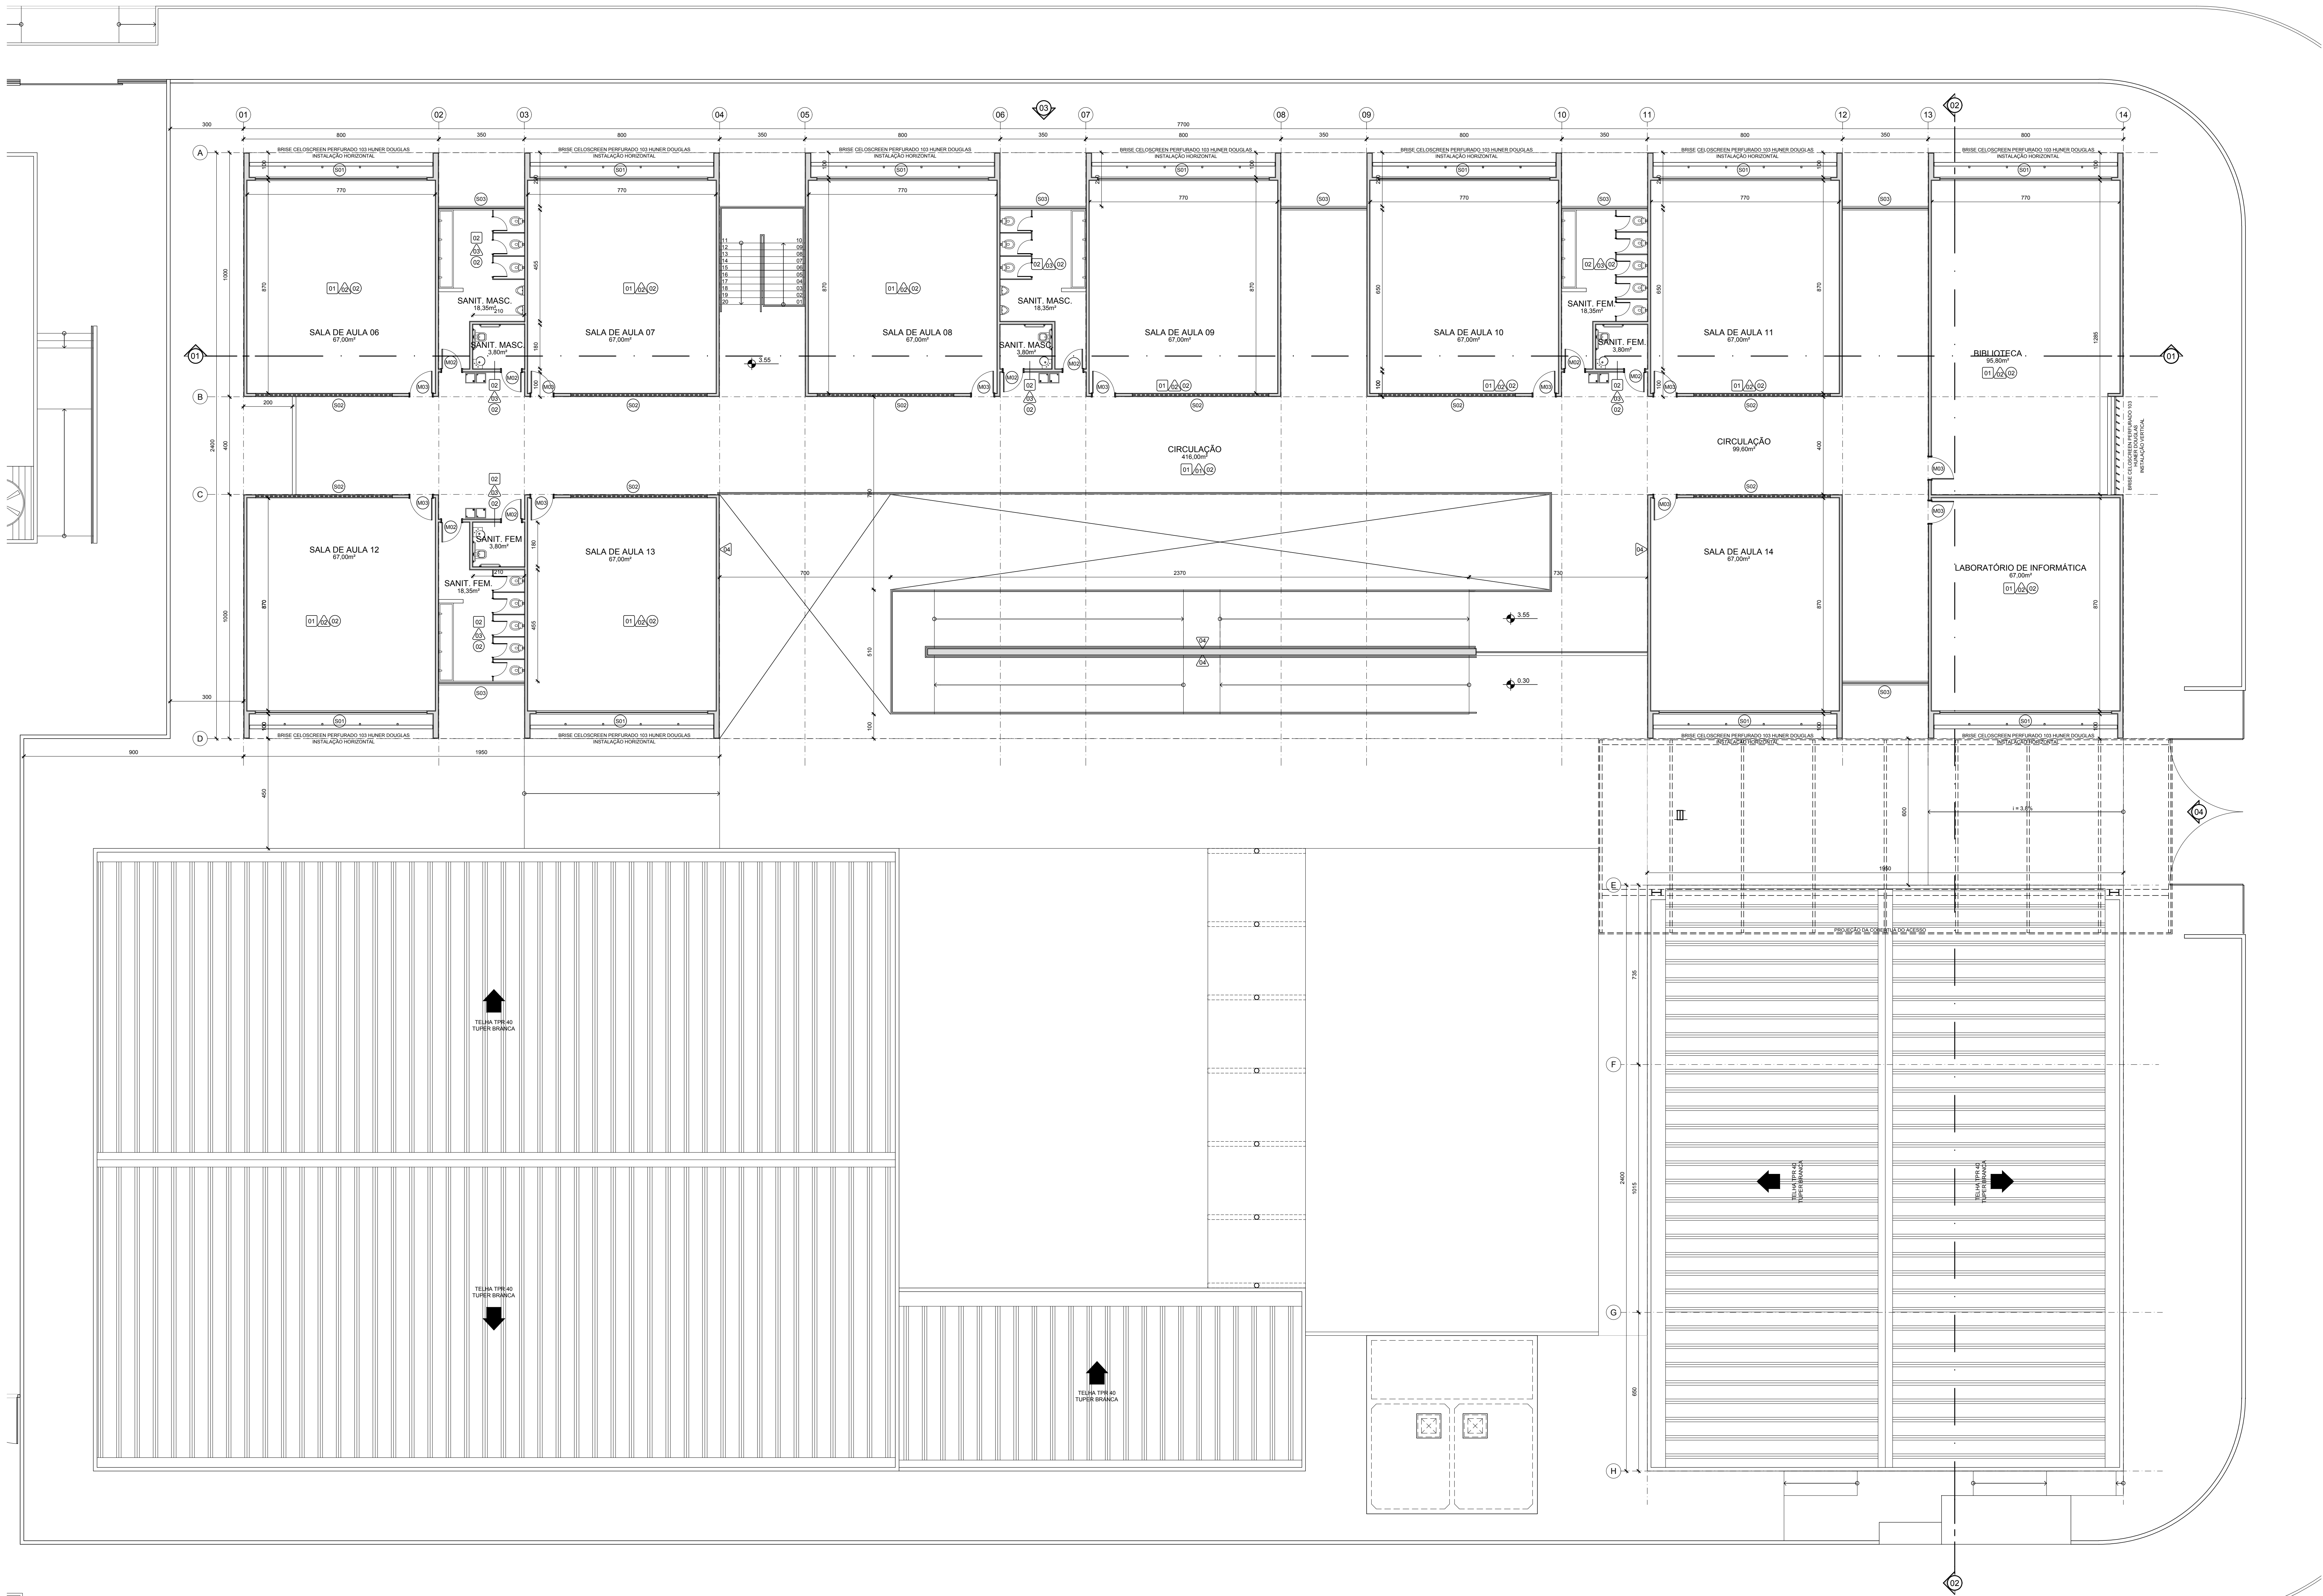

RUA MIGUEL ARCANJO SERAFIM

LEGENDA	
	ESTRUTURA DE CONCRETO
	ALVENARIA EM TUILO CERÂMICO 8 x 8 x 8cm
	PAREDE EM GYPSONAL ESTRUTURADA SIMPLES
NOTAS	
01 - COTAS ACABADAS EXPRESSAS EM CENTÍMETROS	
02 - NÍVEIS E ÁREAS EXPRESSOS EM METROS	
03 - CONFERIR MEDIDA NO LOCAL	
04 - PARA INSTALAÇÕES GERAIS CONSULTAR PROJETO DE INSTALAÇÕES PRECISAS ESPECÍFICO	
05 - VER ANOTAÇÕES E DETALHES CONSTRUTIVOS NAS PRANCHAS DE DETALHES GERAIS - 05	
06 - VER DETALHES E PAGINAÇÃO DOS PISOS DOS SANITÁRIOS - CML NAS PRANCHAS 54	
07 - TODAS AS ÁREAS MOLHADAS TERÃO UM DESNÍVEL DE 0,00m	
08 - VER ALVENARIA DO CORTIÇO E ESPECIFICAÇÃO DE CORTIÇO NAS PLANTAS DE TETO - 16	
09 - PARA PAGINAÇÃO DE PISO INTERIO VER PLANTAS DE PISO - 39P	
ESPECIFICAÇÃO DE MATERIAIS	
01 - PISO MOVIDO COM PINTURA POLIURETANO DIFUSÃO OR.FUL. ISOLANTE EM MEIO MATERIAL	
02 - PLACA CERÂMICA EXTENSÃO 30x30cm REF. BOLA 1001 300 800 - LAMINAR INDUSTRIAL - KERACOLOR - GAL	
03 - BLOCO INTERTRAVADO 140x140x40mm PAU LINDA - VERMELHO - PAVELCO	
04 - BLOCO INTERTRAVADO OREANTE 140x140x40mm PAU DREINANTE - COR TERRA - PAVELCO	
05 - PISO CEMENTO	
06 - COBERTURA VEGETAL	
07 - PISO ATERRADO	
08 - REDEIRA DE MADEIRA PLÁSTICA RECICLADA	
09 - PISO DE BORDAÇA RECICLADA EPDM	
10 - CONCRETO ARMADO ENCOFADO E LUSO COM PINTURA DE PAGINAÇÃO DE QUADRA NOVACOR PISO ULTRA - SEM BRILHO	
11 - PAREDE	
12 - PINTURA ESMALTE SINTÉTICO COM REDEIRA POLIURETANO DIFUSÃO OR.FUL. ISOLANTE EM MEIO MATERIAL	
13 - PINTURA ACRÍLICA OFF WHITE ACABAMENTO FOSCO ATÉ 0,10 TETO	
14 - REVESTIMENTO 20x20cm LINEAR WHITE AC - ELIANE	
15 - PLACA ORIENTADA 30x30cm OFF WHITE - BRANCO	
16 - PLACA DE TETO ESTRUTURAL	
17 - PINTURA ACRÍLICA COR OFF WHITE	
18 - TETO	
19 - FORRO REMOVÍVEL EM PLACAS DE 60x60cm STANDART - ESTRUTURA TIPO "T" EM AÇO GALVANIZADO SUSPENSO POR PENDURAS	
20 - PINTURA ACRÍLICA BRANCA NÍVEL SOBRE REVESTIMENTO GESSO - ACABAMENTO SEM BRILHO	
21 - PINTURA PVA BRANCA SOBRE MASSA - ACABAMENTO FOSCO	
22 - SOLEIRA	
23 - GRANITO CINZA ANDARAÍ	

QUADRO DE ESQUADRIAS			QUANT.
	DIM.	DESCRIÇÃO	
MADEIRA	M01 80 x 210cm	PORTA DE ABRIR EM MADEIRA REVESTIDA COM LAMINADO MELAMÍNICO E GUARNIÇÃO COM PINTURA ESMALTE SINTÉTICO	-
	M02 80 x 210cm	PORTA DE ABRIR EM MADEIRA REVESTIDA COM LAMINADO MELAMÍNICO E GUARNIÇÃO COM PINTURA ESMALTE SINTÉTICO	06
	M03 80 x 210cm	PORTA DE ABRIR EM MADEIRA REVESTIDA COM LAMINADO MELAMÍNICO E GUARNIÇÃO COM PINTURA ESMALTE SINTÉTICO E VISOR EM VIDRO 4mm	-
	M04 80 x 210cm	PORTA DE ABRIR EM MADEIRA REVESTIDA COM LAMINADO MELAMÍNICO E GUARNIÇÃO COM PINTURA ESMALTE SINTÉTICO E CHAPA PROTETORA EM AÇO INOX	-
	M05 90 x 210cm	PORTA DE ABRIR EM MADEIRA REVESTIDA COM LAMINADO MELAMÍNICO E GUARNIÇÃO COM PINTURA ESMALTE SINTÉTICO E VISOR EM VIDRO 4mm	11
	M06 160 x 210cm	PORTA DE ABRIR EM MADEIRA (DUAS FOLHAS) REVESTIDA COM LAMINADO MELAMÍNICO E GUARNIÇÃO COM PINTURA ESMALTE SINTÉTICO E VISOR EM VIDRO 4mm	-
	M07 100 x 210cm	PORTA DE ABRIR EM MADEIRA REVESTIDA COM LAMINADO MELAMÍNICO E GUARNIÇÃO COM PINTURA ESMALTE SINTÉTICO	-
ALUMÍNIO	S01 700 x 1400mm	JANELA MAXIM-AR (10 MÓDULOS) EM ALUMÍNIO ANODIZADO NATURAL E VIDRO INCOLOR	11
	S02 560 x 600mm	JANELA MAXIM-AR (8 MÓDULOS) EM ALUMÍNIO ANODIZADO NATURAL E VIDRO INCOLOR	11
	S03 350 x 600mm	JANELA MAXIM-AR (8 MÓDULOS) EM ALUMÍNIO ANODIZADO NATURAL E VIDRO INCOLOR	07
	S04 210 x 800mm	JANELA MAXIM-AR (3 MÓDULOS) EM ALUMÍNIO ANODIZADO NATURAL E VIDRO INCOLOR	-
	S05 140 x 600mm	JANELA MAXIM-AR (2 MÓDULOS) EM ALUMÍNIO ANODIZADO NATURAL E VIDRO INCOLOR	-
	S06 490 x 1400mm	JANELA MAXIM-AR (7 MÓDULOS) EM ALUMÍNIO ANODIZADO NATURAL E VIDRO INCOLOR	-
	S07 80 x 210cm	PORTA DE ABRIR - UMA FOLHA - VENEZIANA DE ALUMÍNIO	-
	S08 55 x 1000mm	PORTA DE ABRIR - UMA FOLHA - ALUMÍNIO FRISADO	-
	S09 55 x 1800mm	PORTA DE ABRIR - UMA FOLHA - ALUMÍNIO FRISADO	-
	S10 1000 x 2000mm	PORTÃO DE ABRIR - DUAS FOLHAS - GRADIL DE ALUMÍNIO	-

ESCRITÓRIO RESPONSÁVEL:
jorge mario jáurequi
@telier metropolitano

REV.	REVISÃO	DATA	EXEC.	VERIF.	APROV.
PREFEITURA SAQUAREMA					
TRABALHO E RESPEITO					
SECRETARIA DE OBRAS E URBANISMO					
SECRETARIA DE OBRAS E URBANISMO					
TÍTULO					
ESCOLA NOVA BASILEIA - PROJETO DE ARQUITETURA					
PLANTA BAIXA DO 1º PAVIMENTO					
PROJETO					
LOCAL: RUA ERNANI MELO					
BASILEIA - SAQUAREMA - RJ					
PROJETO Nº					
DE-502.19-ARQ-005					
RESPONSÁVEL: CAUCREA					
ESCALA					
1:100					
DATA					
FEV/2019					
PRONCHAS					
01/01					

ANDREPVA ARQUITETURA
rua das acácias, 108 - glicé - cep: 22451-060 f: 2512-8972 www.andrepva.com