
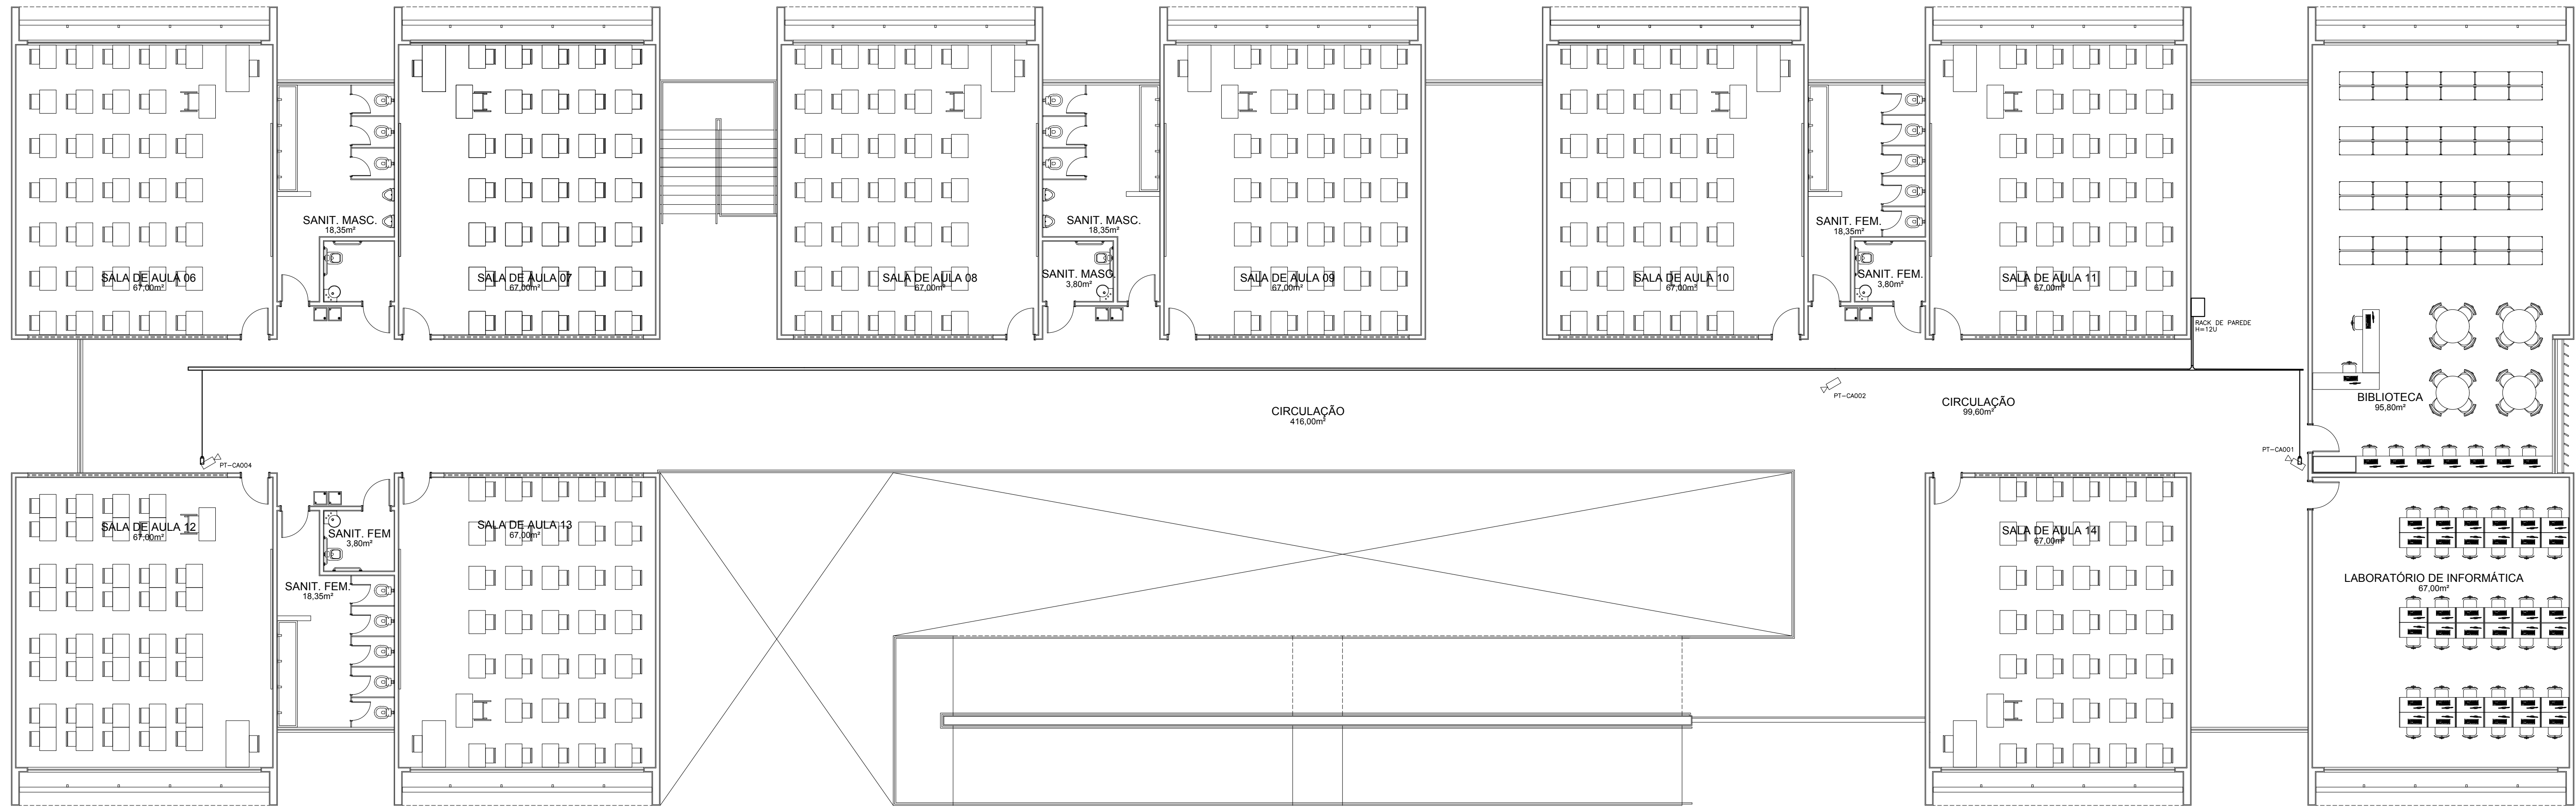
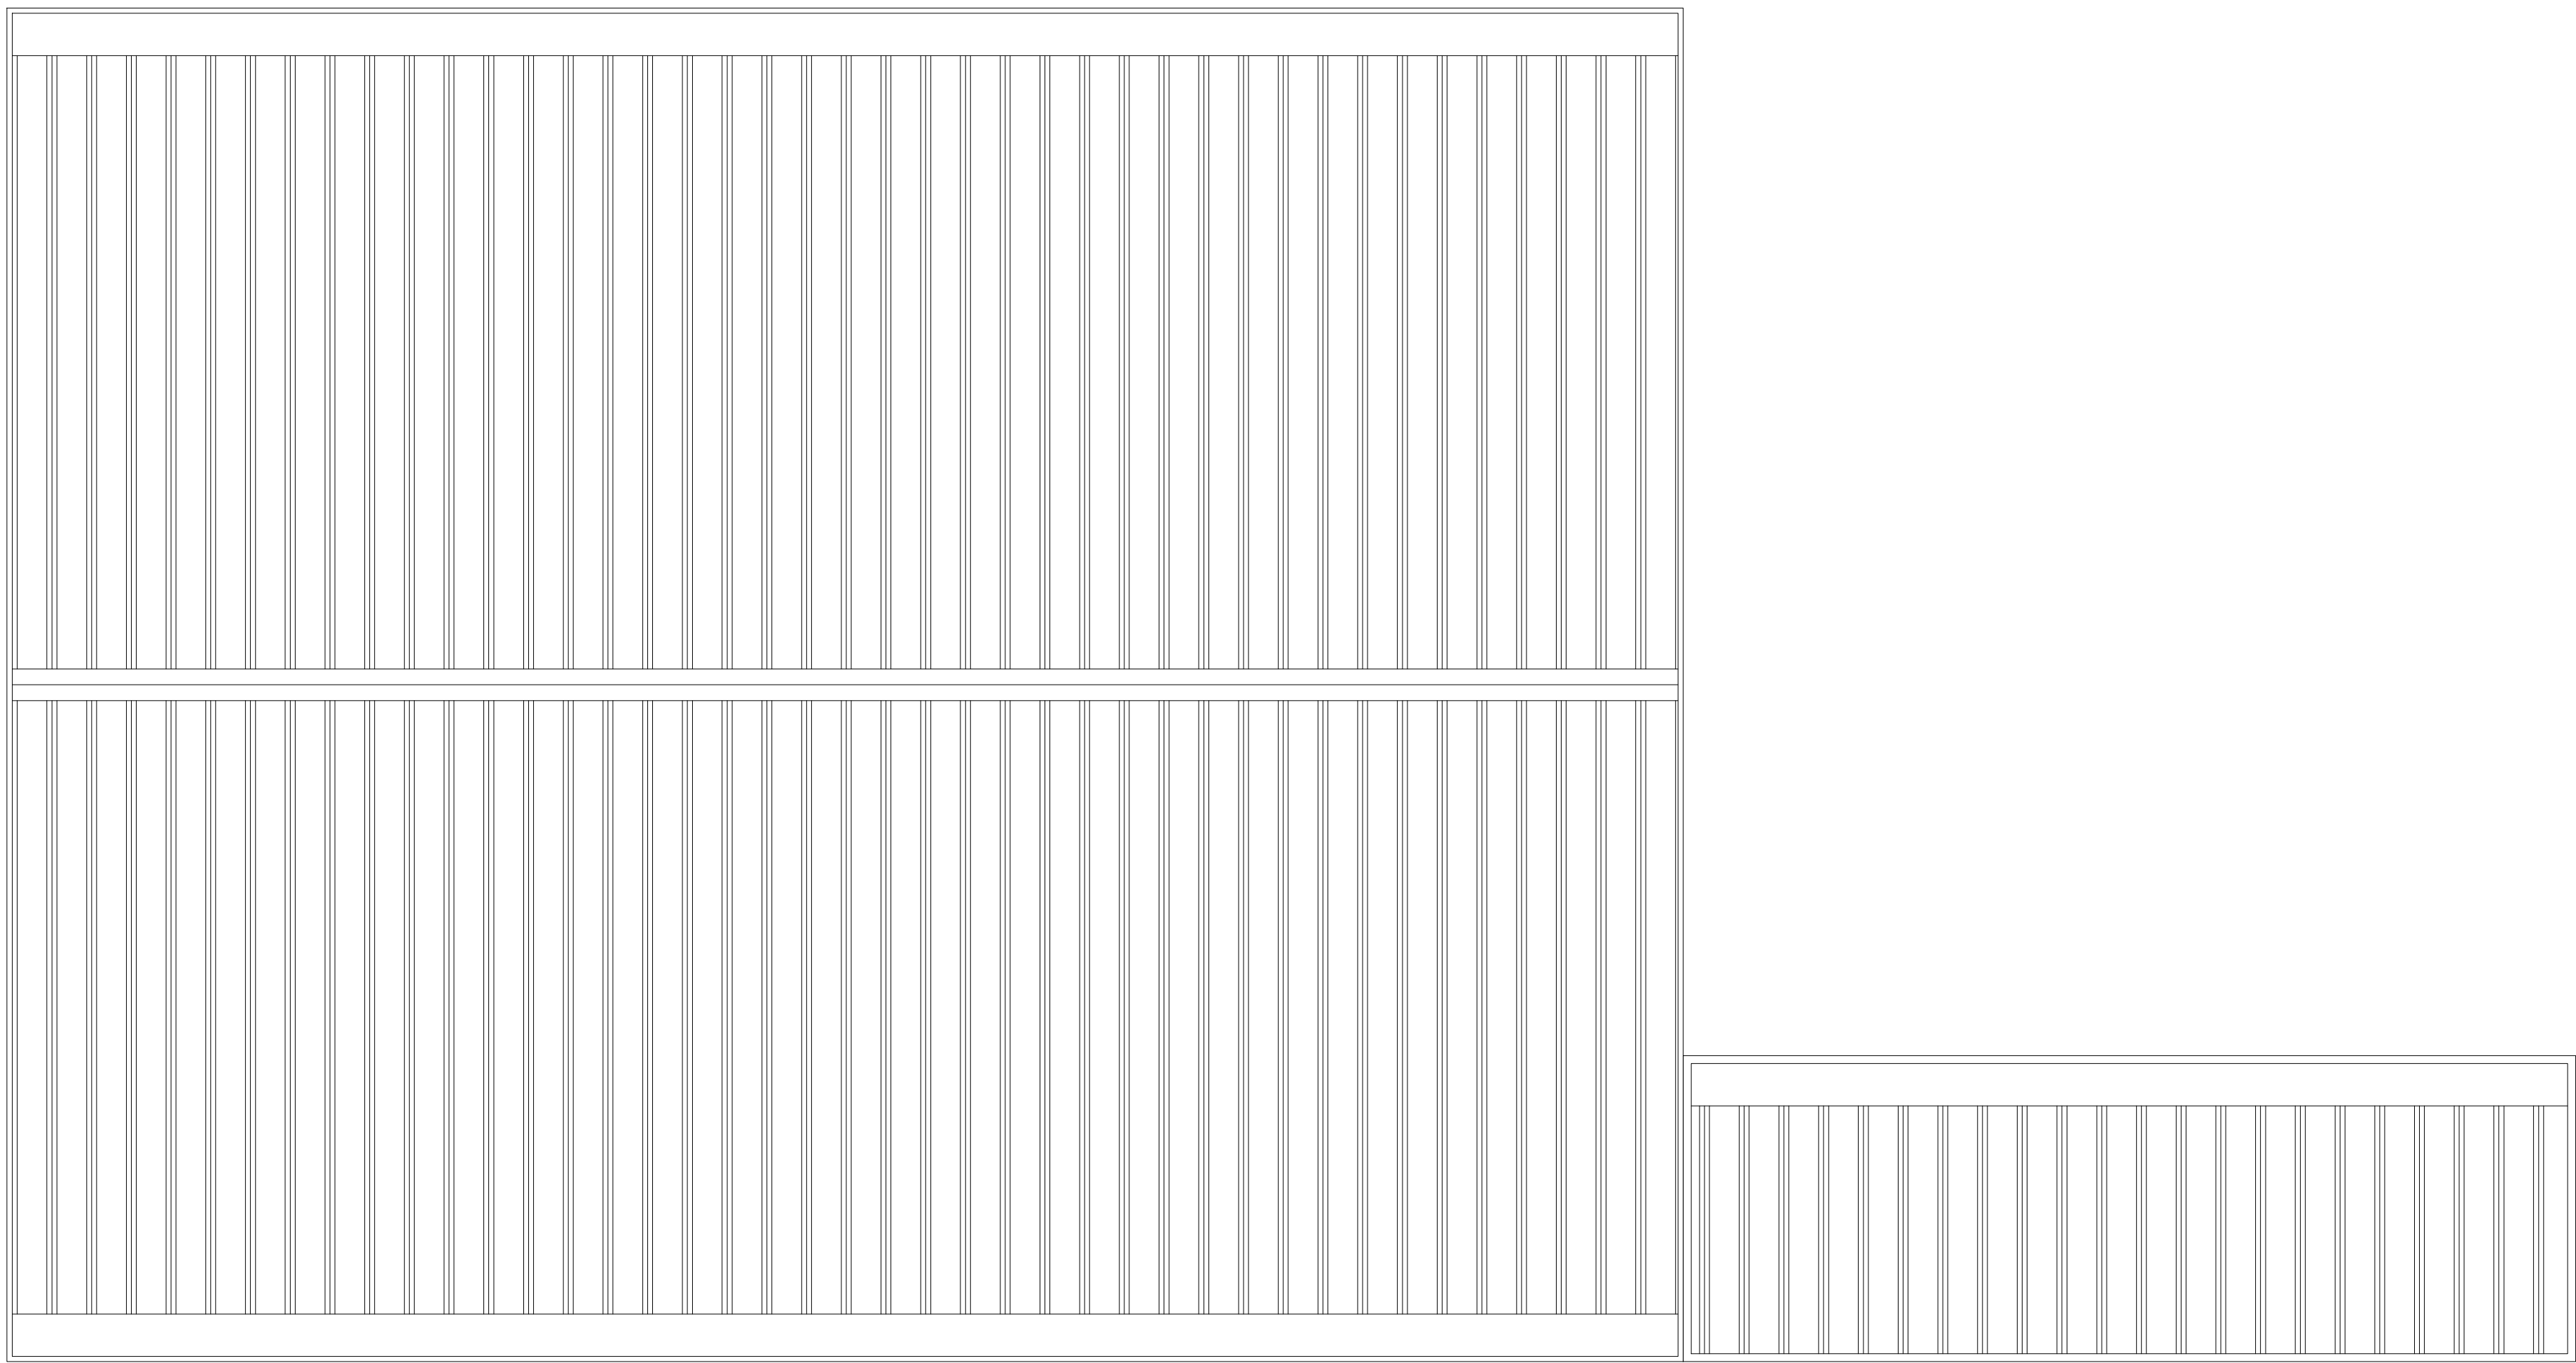


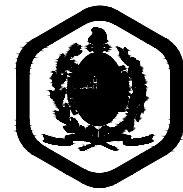

ESCRITÓRIO RESPONSÁVEL:
jorge mario jáurequi
@telier metropolitano

ANDREPIVA ARQUITETURA
rua das sociedades, 108 - gleba - cep: 22451-060 t: 2512-8972 www.andrepiva.com

REV.	DESCRIÇÃO	DATA	EXEC.	VERIF.	APROV.
 PREFEITURA SAQUAREMA TRABALHO E RESPEITO		SECRETÁRIO DE OBRAS E URBANISMO			
SECRETARIA DE OBRAS E URBANISMO					
TÍTULO ESCOLA NOVA BASILEIA - PROJETO DE INSTALAÇÕES CTV - 1º PAVIMENTO					
LOCAL RUA ETHEVALDO LIMA DE MENDONÇA BASILEIA - SAQUAREMA - RJ		PROJETO		ARG. ELETRÔNICO DE-502.19-CTV-002.DWG	
RESPONSÁVEL - CAUCREA		ESCALA 1:100		DATA FEV/2019	
				PRANCHAS 02/02	