


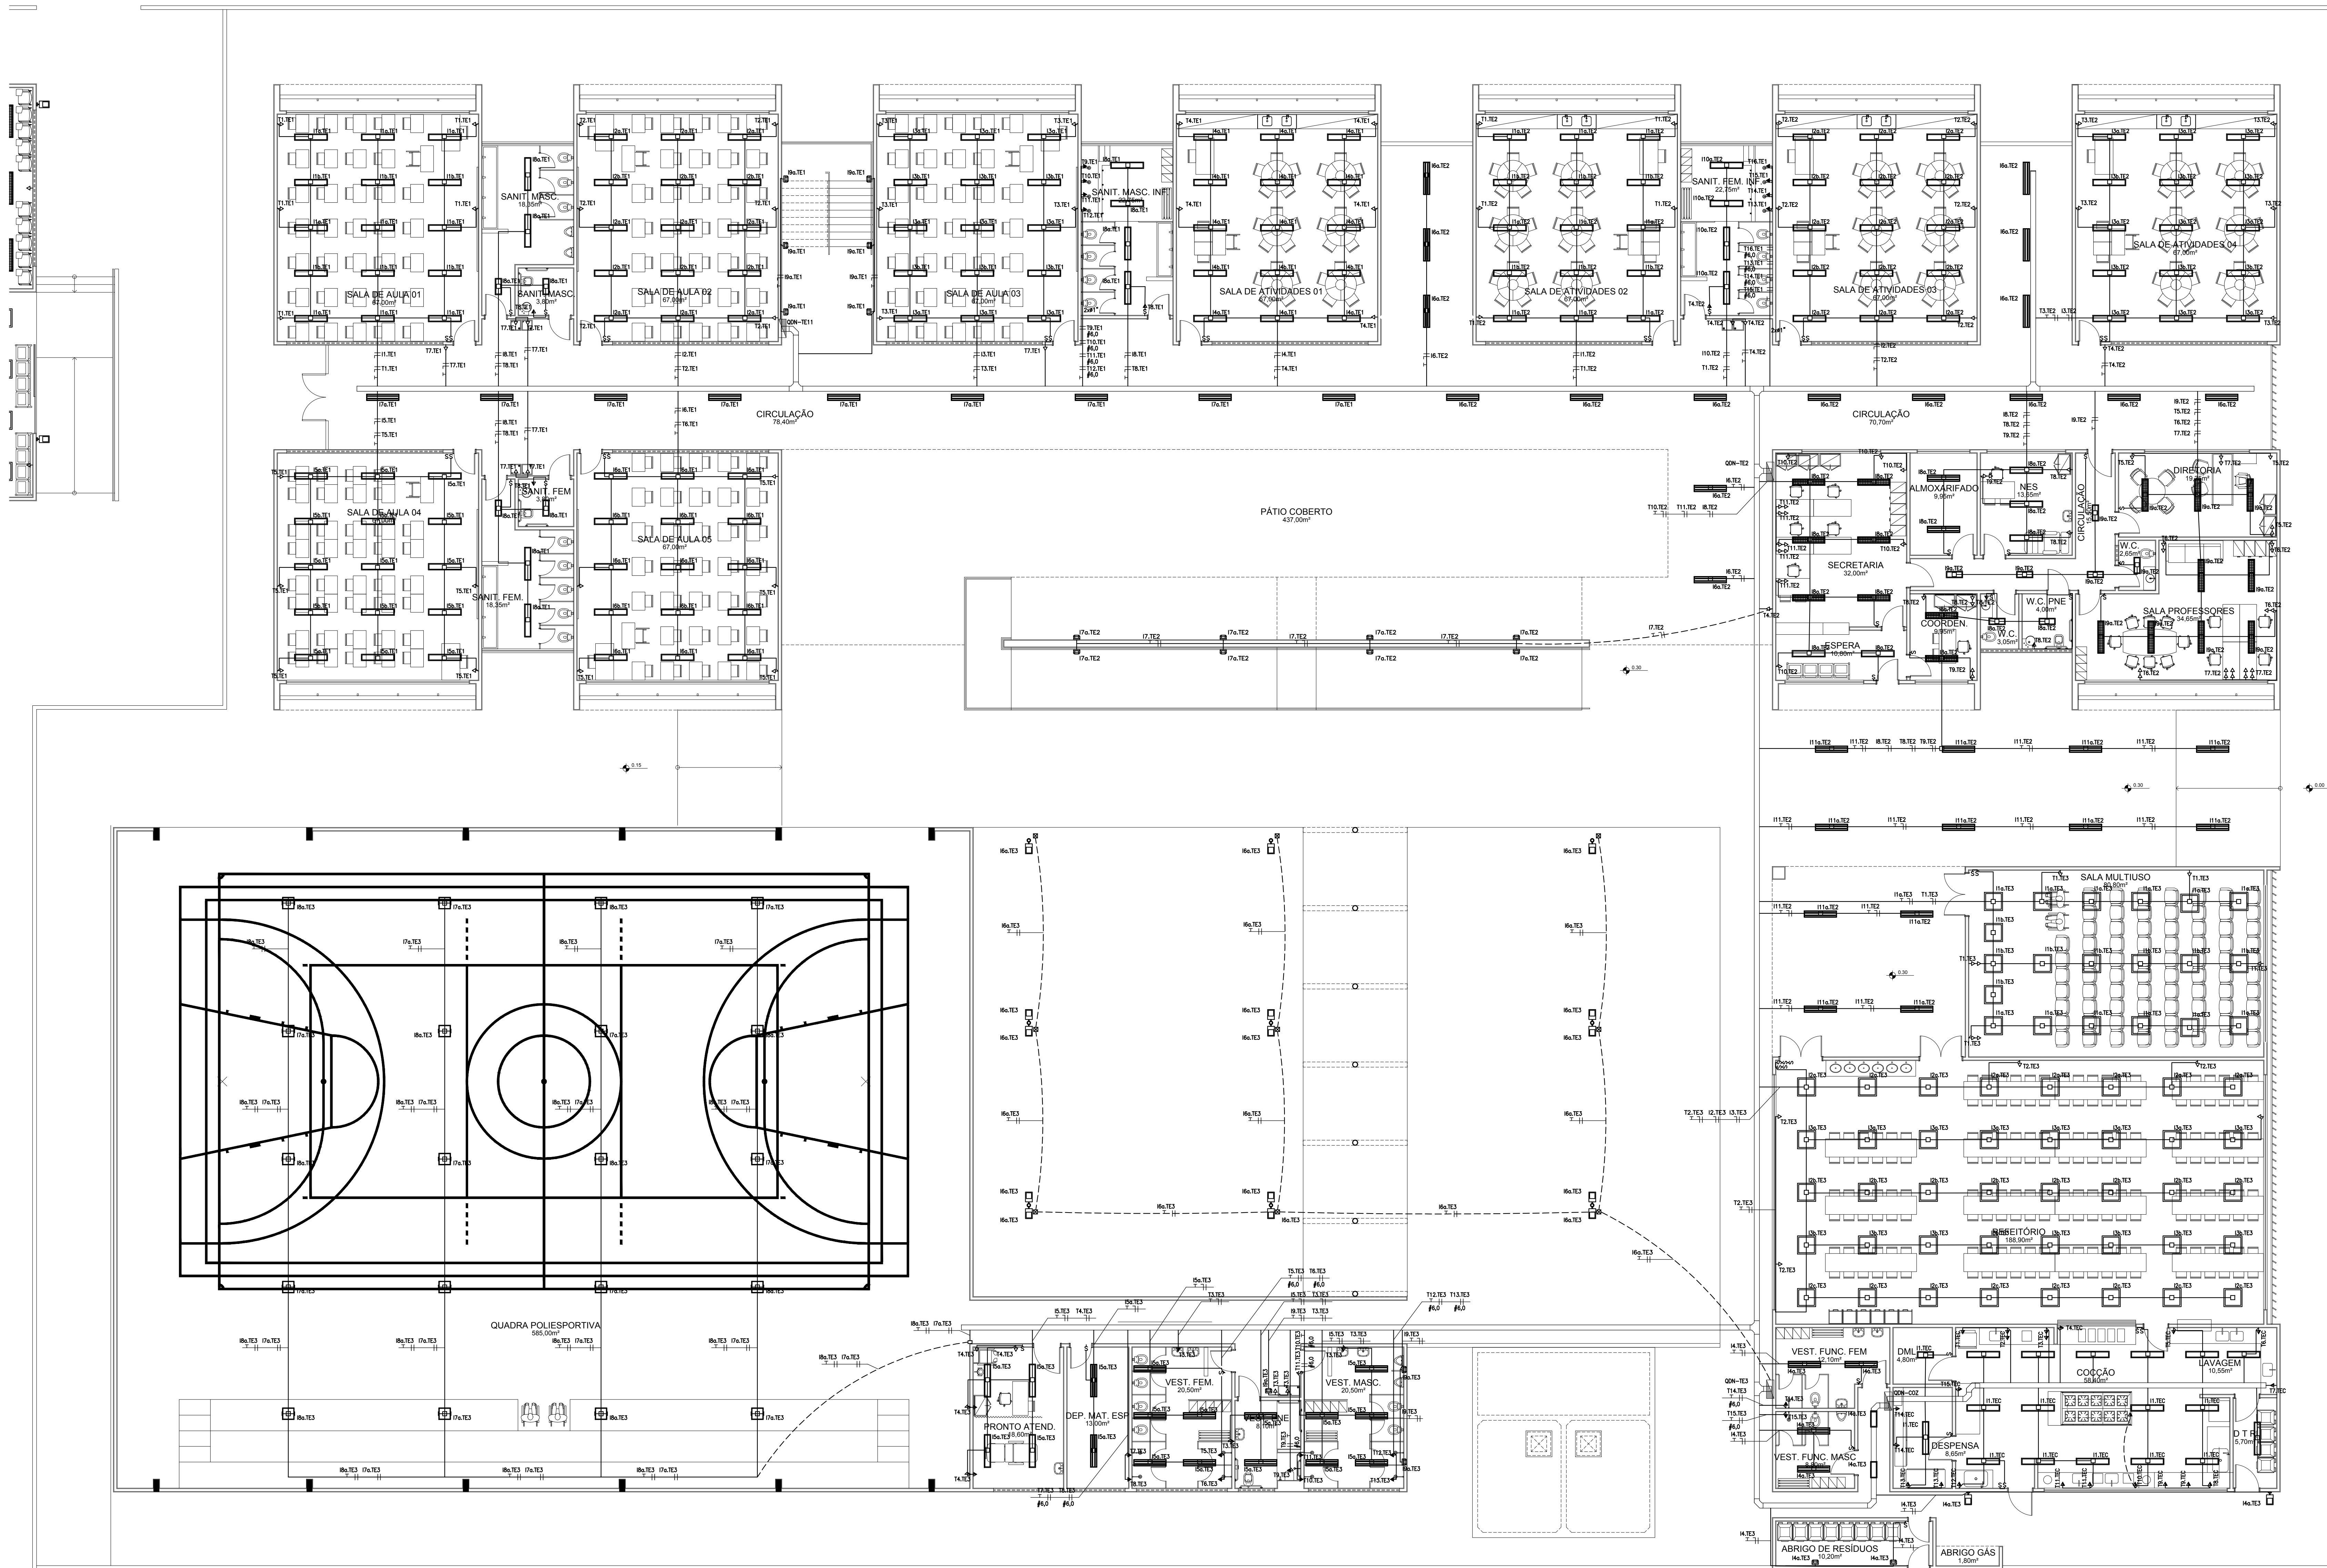

LEGENDA DE ILUMINAÇÃO		QTD
	LÂMPARA DE EMBUTIR - CORPO E REFLETOR EM CHAPA DE AÇO TRATADA COM PINTURA ELETROSTÁTICA NA COR BRANCA, PARA QUATRO LÂMPARAS FLUORESCENTES DE 30W - DIFUSOR EM ACRÍLICO FOSCO	73
	LÂMPARA DE EMBUTIR - CORPO E REFLETOR EM CHAPA DE AÇO TRATADA COM PINTURA ELETROSTÁTICA NA COR BRANCA, PARA QUATRO LÂMPARAS FLUORESCENTES DE 30W - DIFUSOR EM ACRÍLICO FOSCO	73
	LÂMPARA DE EMBUTIR - CORPO E ALAS PLANAS EM CHAPA DE AÇO TRATADA COM PINTURA ELETROSTÁTICA NA COR BRANCA, PARA QUATRO LÂMPARAS FLUORESCENTES DE 30W - DIFUSOR EM ACRÍLICO FOSCO	73
	LÂMPARA DE EMBUTIR - CORPO E ALAS PLANAS EM CHAPA DE AÇO TRATADA COM PINTURA ELETROSTÁTICA NA COR BRANCA, PARA QUATRO LÂMPARAS FLUORESCENTES DE 30W - DIFUSOR EM ACRÍLICO FOSCO	73
	LÂMPARA DE EMBUTIR - CORPO E REFLETOR EM CHAPA DE AÇO TRATADA COM PINTURA ELETROSTÁTICA NA COR BRANCA, PARA QUATRO LÂMPARAS FLUORESCENTES DE 30W - DIFUSOR EM ACRÍLICO FOSCO	73
	LÂMPARA DE EMBUTIR - CORPO E REFLETOR EM CHAPA DE AÇO TRATADA COM PINTURA ELETROSTÁTICA NA COR BRANCA, PARA QUATRO LÂMPARAS FLUORESCENTES DE 30W - DIFUSOR EM ACRÍLICO FOSCO	73

ESCRITÓRIO RESPONSÁVEL:
jorge mario jáurequi
@telier metropolitano

REV	REVISÃO	DATA	EXEC	VERIF	APROV
PREFEITURA SQUAREMA TRABALHO E RESPEITO					
SECRETARIA DE OBRAS E URBANISMO					
TÍTULO ESCOLA NOVA BASILEIA - PROJETO DE INSTALAÇÕES ELÉTRICAS					
LOCAL RUA ETHEVALDO LIMA DE MENDONÇA BASILEIA - SAGUAREMA - RJ					
PROJETO ANDREPIVA ARQUITETURA					
ARQ. ELETRÔNICO DE-502.19-ELE-001.DWG					
DE-502.19-ELE-001					
ESCALA 1:100					
PRANCHINA FEV/2019					
Q1/06					

ANDREPIVA ARQUITETURA
rua das acácias, 108 - glicé - cep: 22451-060 t: 2512-8972 www.andrepiva.com