

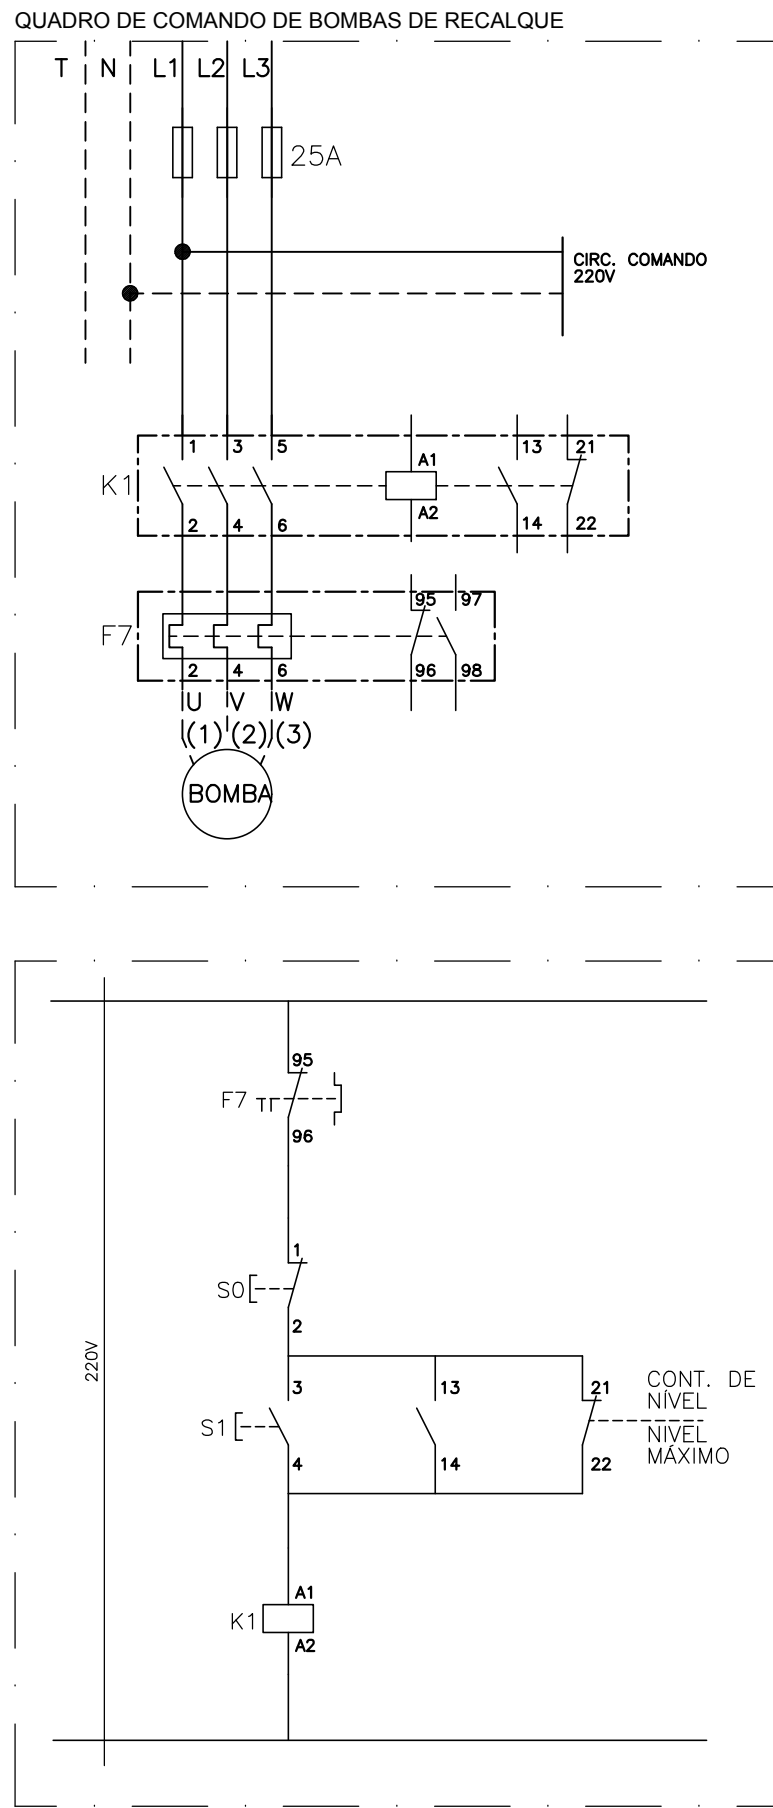


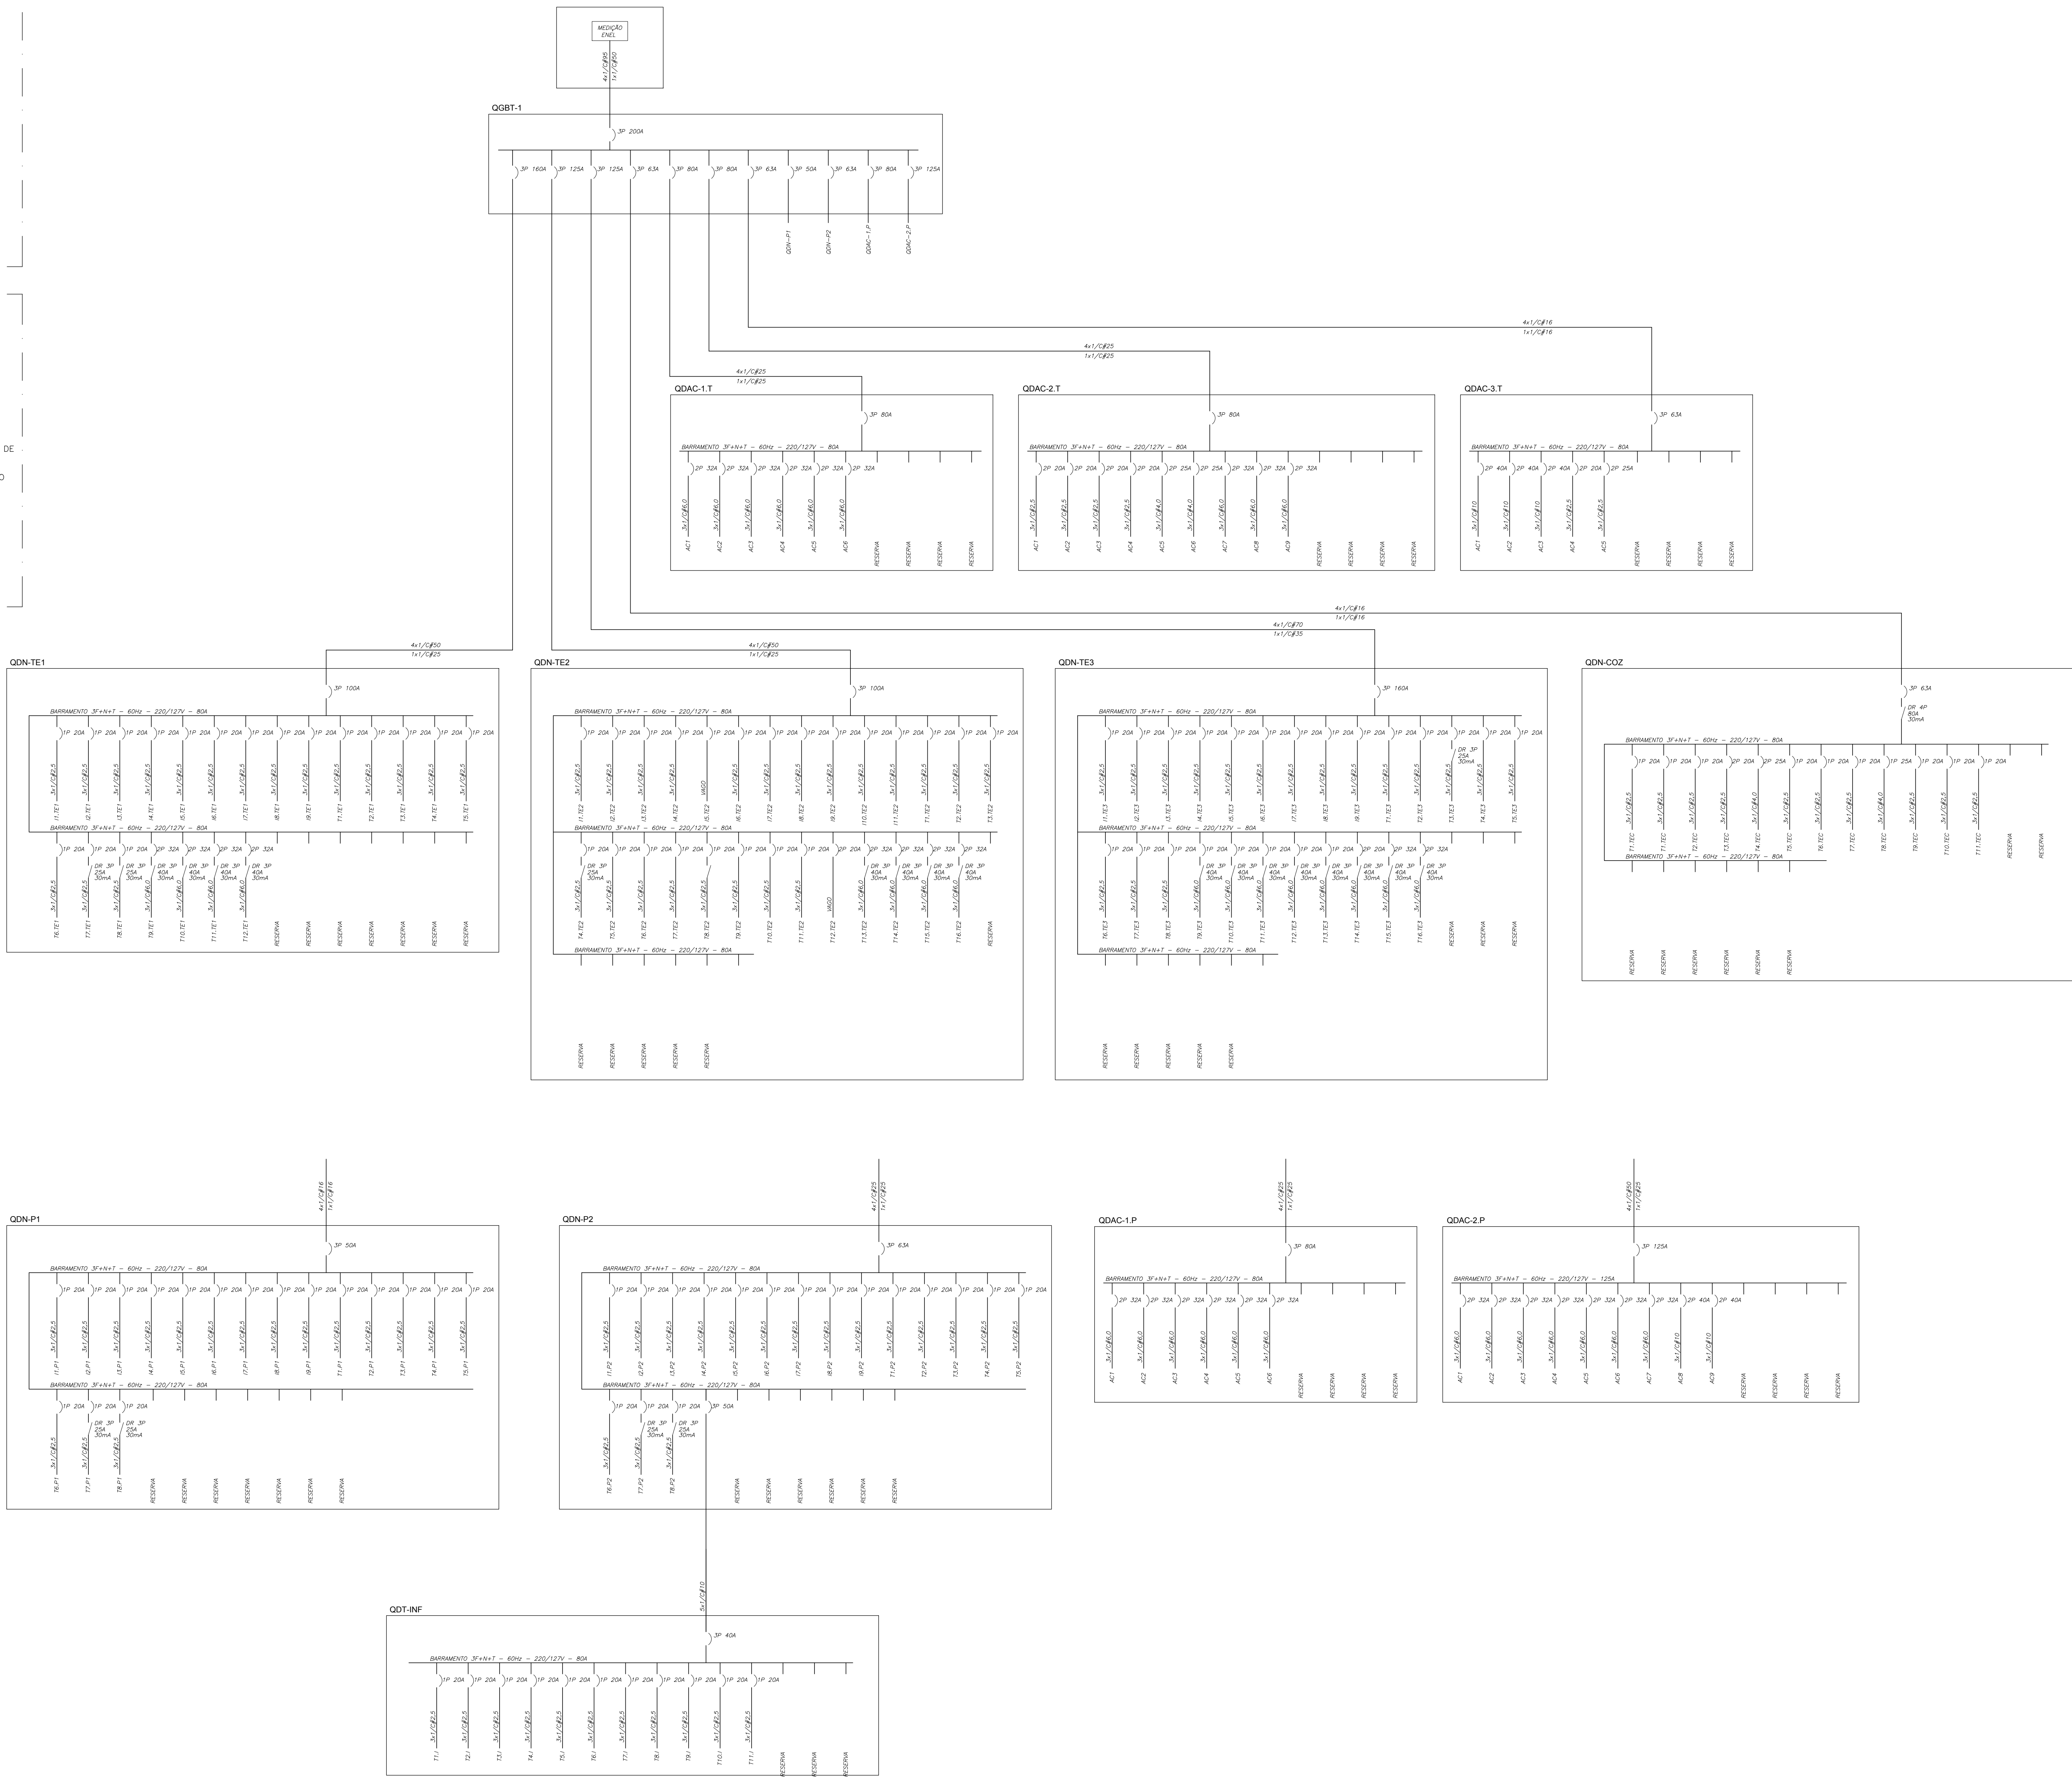

ESCRITÓRIO RESPONSÁVEL:
Jorge Mario Jáurequi
@telier metropolitano

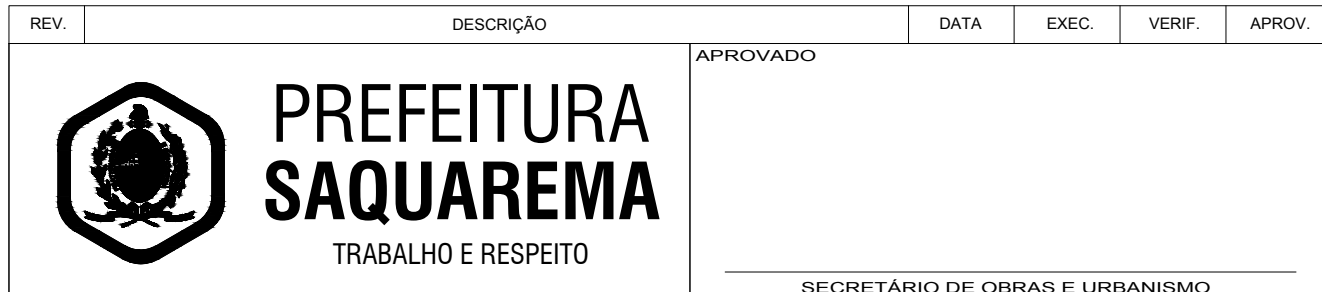

SECRETARIA DE OBRAS E URBANISMO

TÍTULO: ESCOLA NOVA BASILEIA - PROJETO DE INSTALAÇÕES ELÉTRICAS

LOCAL: RUA ETHEVALDO LIMA DE MENDONÇA, BASILEIA - SAQUAREMA - RJ

PROJETO: DE-502.19-ELE-003

RESPONSÁVEL: CAULCREA

SEM ESCALA

FEV/2019

03/06

ANDREPVA ARQUITETURA

na das sokas, 108 gárea - cep 22451-000 1 2512-8972 www.andrepva.com