FORMA DAS CINTAS

ESC.: 1:75

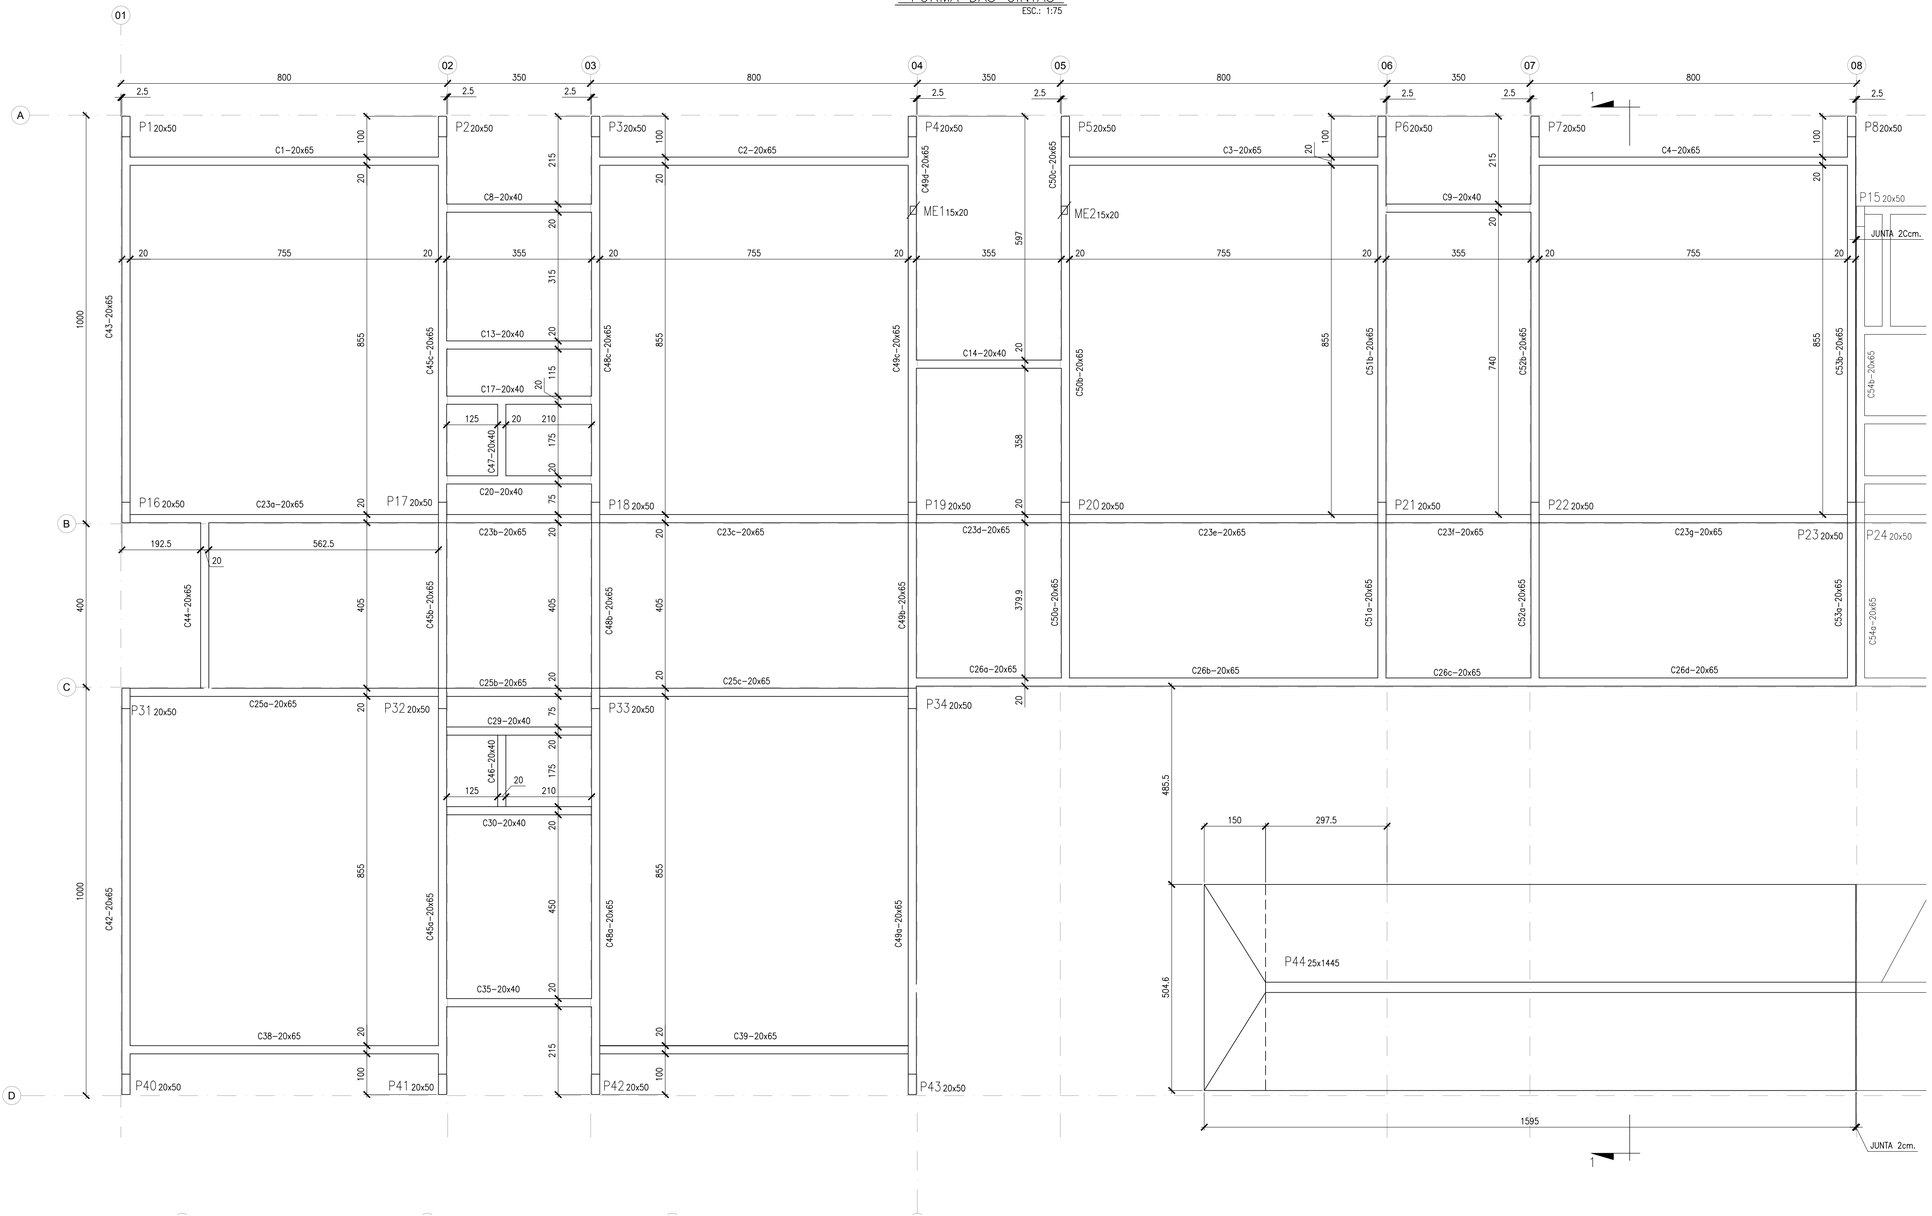

LEGENDA

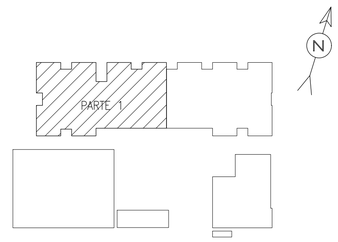

DOCUMENTOS DE REFERÊNCIA

1) PROJETO DE ARQUITETURA

NOTAS GERAIS

1) COTAS EM CENTÍMETRO, BITOLAS EM MILÍMETROS.
2) CONCRETO: Fck=30MPa
3) AÇO CA-50
4) CLASSE DE AGRESSIVIDADE AMBIENTAL: III
5) CONSULTAR PROJETO DE ARQUITETURA PARA LOCAÇÃO DOS EIXOS
6) NÃO EXISTE LAJE ESTRUTURAL NO PISO. PREVER CAMADA DE CONCRETO COM 10 cm DE ESPESSURA

ESCRITÓRIO RESPONSÁVEL:

jorge mario jáurequi
@telier metropolitano

REV.	DESCRIÇÃO	DATA	EXEC.	VERIF.	APROV.

PREFEITURA SAQUAREMA
TRABALHO E RESPEITO

APROVADO

SECRETÁRIO DE OBRAS E URBANISMO

SECRETARIA DE OBRAS E URBANISMO

TITULO: ESCOLA NOVA BASILEIA - PROJETO DE ESTRUTURA
FORMA DAS CINTAS - PARTE 01

LOCAL: RUA ETHEVALDO LIMA DE MENDONÇA
BASILEIA - SAQUAREMA - RJ

ARQ. ELETRÔNICO: DE-502.19-EST-001.DWG

PROJETO

Nº: DE-502.19-EST-001

RESPONSÁVEL - CAU/CREA

ESCALA: 1:75 | DATA: FEV/2019 | PRANCHA: 01/01

ANDREPIVAARQUITETURA
rua das acácias, 108 gávea - cep: 22451-060 t: 2512-8972 www.andrepiva.com