


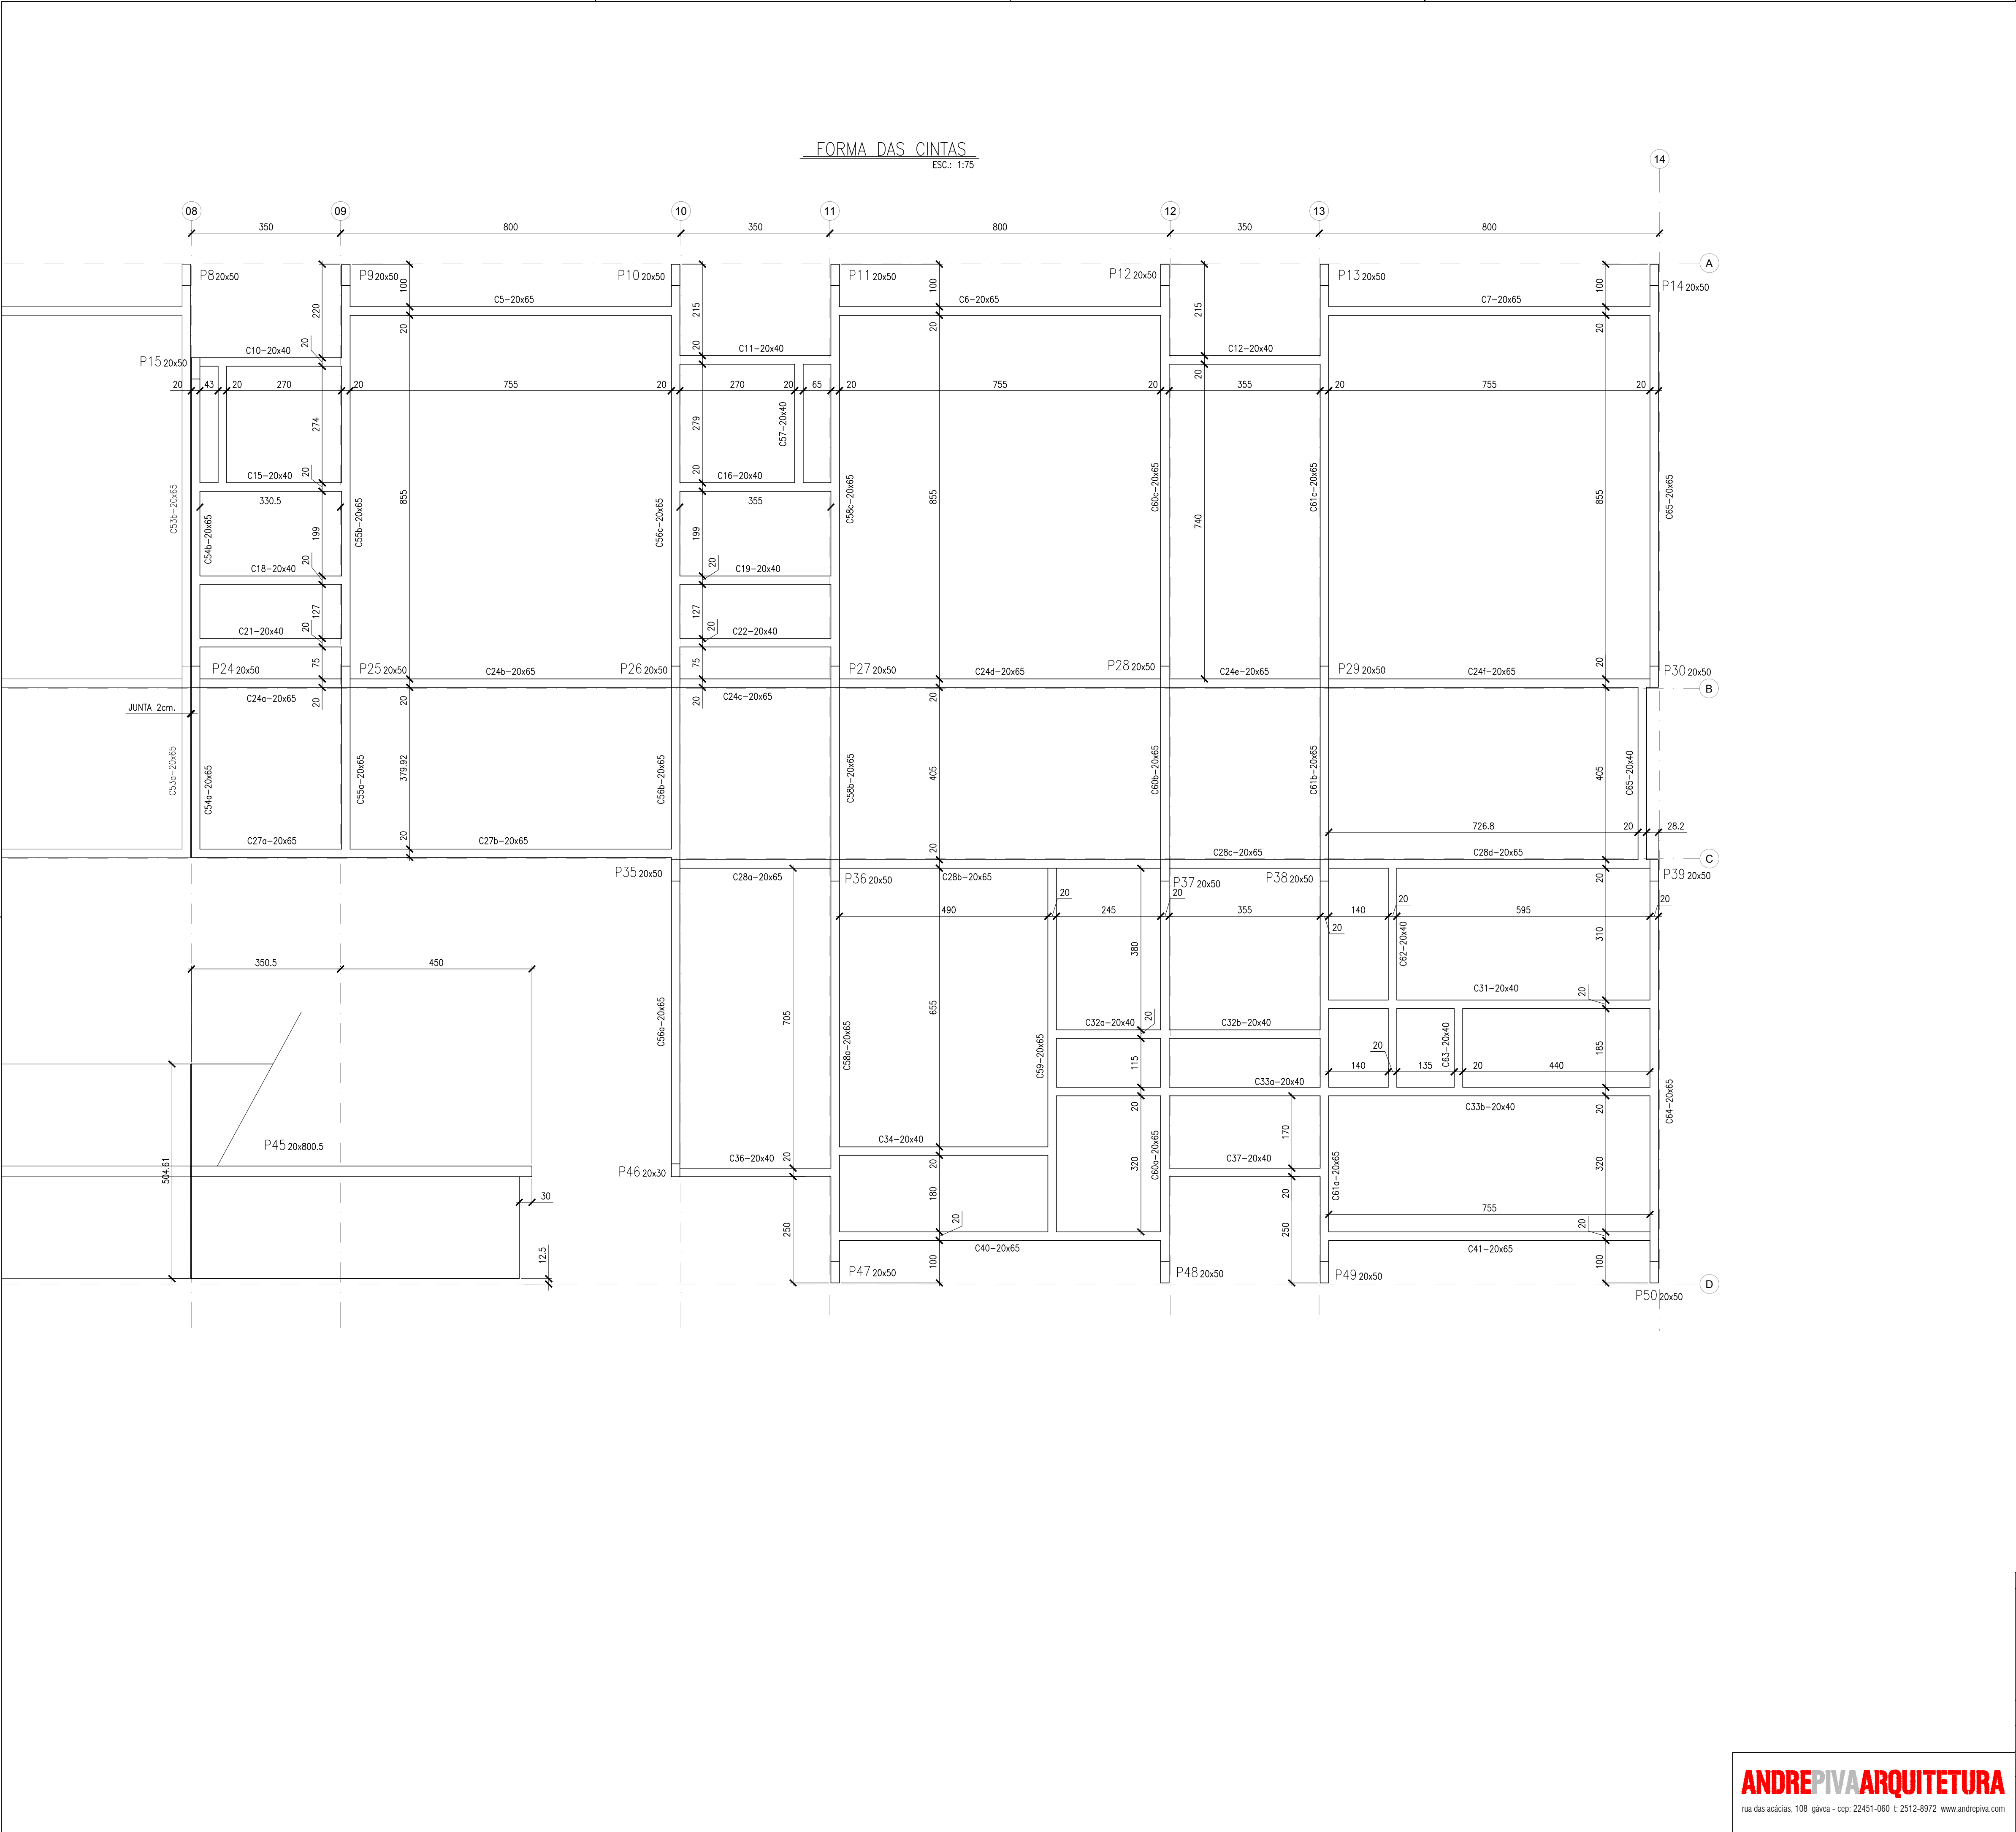

LEGENDA

DOCUMENTOS DE REFERÊNCIA

1) PROJETO DE ARQUITETURA

NOTAS GERAIS

1) COTAS EM CENTÍMETRO, BITOLAS EM MILÍMETROS.
2) CONCRETO: Fck=30MPa
3) AÇO CA-50
4) CLASSE DE AGRESSIVIDADE AMBIENTAL: III
5) CONSULTAR PROJETO DE ARQUITETURA PARA LOCAÇÃO DOS EIXOS
6) NÃO EXISTE LAJE ESTRUTURAL NO PISO. PREVER CAMADA DE CONCRETO COM 10 cm DE ESPESURA

ESCRITÓRIO RESPONSÁVEL:

jorge mario jáurequi
@telier metropolitano

REV.	DESCRIÇÃO		DATA	EXEC.	VERIF.	APROV.
<div><div><div>PREFEITURA</div><div>SAQUAREMA</div><div>TRABALHO E RESPEITO</div></div></div>			APROVADO			
			SECRETÁRIO DE OBRAS E URBANISMO			
SECRETARIA DE OBRAS E URBANISMO						
TÍTULO						
ESCOLA NOVA BASILEIA - PROJETO DE ESTRUTURA						
FORMA DAS CINTAS - PARTE 02						
LOCAL				ARQ. ELETRÔNICO		
RUA ETHEVALDO LIMA DE MENDONÇA				DE-502.19-EST-002.DWG		
BASILEIA - SAQUAREMA - RJ						
PROJETO			N°			
			DE-502.19-EST-002			
RESPONSÁVEL - CAU/CREA			ESCALA	DATA	PRANCHA	
			1:75	FEV/2019	01/01	